


Comune
di Venosa



Regione Basilicata



Comune
di Maschito

 

Committente:



E.ON CLIMATE & RENEWABLES ITALIA S.R.L.
via A. Vespucci, 2 - 20124 Milano
P.IVA/C.F. 06400370968
pec: e.onclimateerenewablesitaliasrl@legalmail.it

Titolo del Progetto:

PARCO EOLICO "VENUSIA"

Documento:

PROGETTO DEFINITIVO

Richiesta Autorizzazione Unica ai sensi del D. Lgs. 387 del 29/09/2003

N° Documento:

PEVE_A.16.a.17.b.5

ID PROGETTO:

PEVE

DISCIPLINA:

P

TIPOLOGIA:

T

FORMATO:

A4

Elaborato:

**Sezioni trasversali - quaderno delle sezioni 5 di 8
asse PEVE.06 e asse PEVE.07**

FOGLIO:

5 di 8

SCALA:

1:200 / 1:400

Nome file:

PEVE_A.16.a.17.b.6_Sezioni_trasversali_5_di_8.pdf

Progettazione:




NEW DEVELOPMENTS S.r.l.s.
piazza Europa, 14
87100 Cosenza (CS)

Progettisti:



dott. ing. Giovanni Guzzo Foliaro

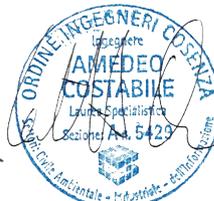

dott. ing. Amedeo Costabile



dott. ing. Francesco Meringolo

Rev:	Data Revisione	Descrizione Revisione	Redatto	Controllato	Approvato
00	12/02/2019	PRIMA EMISSIONE	New Dev.	ECRI	ECRI

ASSE PEVE_06

(sistemazione definitiva)

SCAVI E BONIFICHE	
STERRO	0,846 m ²
FOSSO	0,510 m ²
SOVRASTRUTTURA STRADALE	
CASSONETTO	5,000 m

SEZIONE N.: 1
 QT. PROGETTO: 638,543
 DIST.PROG.: 0,000
 DIST.SUCC.: 25,000

SCALA 1:200

QT.RIF. 627,106

QUOTE TERRENO	638,07	638,08	637,98	637,96	637,96	638,06	638,27	638,28	638,31
DIST.PARZIALI TERRENO	8,46	2,16	7,87	2,13	5,71	8,79	1,46	2,07	
QUOTE PROGETTO				637,97	637,79 638,54	637,79 638,54	637,79 638,54		
DIST.PARZIALI PROGETTO				1,86	2,50	2,50			
QUOTE FINITO				637,97	638,54	638,54	637,98		
DIST. PARZIALI FINITO				0,860	5,000	0,846			

SCAVI E BONIFICHE	
STERRO	0,836 m ²
FOSSO	0,513 m ²
SOVRASTRUTTURA STRADALE	
CASSONETTO	5,000 m

SEZIONE N.: 2
 QT. PROGETTO: 635,818
 DIST.PROG.: 25,000
 DIST.PREC.: 25,000
 DIST.SUCC.: 24,017

SCALA 1:200

QT.RIF. 624,336

QUOTE TERRENO	635,19 635,17		635,15	635,24		635,50	635,51	635,60
DIST.PARZIALI TERRENO	0,04	11,47		3,47		10,94	3,82	5,40
QUOTE PROGETTO			635,16	635,07 635,82	635,07 635,82	635,07 635,82		
DIST.PARZIALI PROGETTO				2,00	2,50	2,50		
QUOTE FINITO			635,15	635,82		635,82	635,31	
DIST. PARZIALI FINITO				0,896	5,000		0,788	

SCAVI E BONIFICHE	
STERRO	3,652 m ²
FOSSO	0,239 m ²
SOVRASTRUTTURA STRADALE	
CASSONETTO	5,000 m

SEZIONE N.: 3
 QT. PROGETTO: 633,200
 DIST.PROG.: 49,017
 DIST.PREC.: 24,017
 DIST.SUCC.: 25,983

SCALA 1:200

QT.RIF. 622,225

QUOTE TERRENO	633,06	633,50	633,18	633,01	633,01	633,08
DIST.PARZIALI TERRENO	2,20	14,59	7,90	2,55	3,81	
QUOTE PROGETTO			632,45 633,20	632,45 633,20	632,45 633,20	
DIST.PARZIALI PROGETTO			2,50	2,50		
QUOTE FINITO			633,26 633,20 632,70 633,20	633,20	633,12	
DIST. PARZIALI FINITO			0,500 0,500	5,000		

SCAVI E BONIFICHE	
STERRO	3,952 m ²
SOVRASTRUTTURA STRADALE	
CASSONETTO	5,000 m

SEZIONE N.: 4
 QT. PROGETTO: 630,403
 DIST.PROG.: 75,000
 DIST.PREC.: 25,983
 DIST.SUCC.: 25,000

SCALA 1:200

QT.RIF. 619,595

QUOTE TERRENO	630,62	630,49	630,45	630,43	630,44	630,46
DIST.PARZIALI TERRENO		8,34	9,99	cut	3,03	cut
QUOTE PROGETTO				629,65 630,40	629,65 630,40	629,65 630,40
DIST.PARZIALI PROGETTO				2,50	2,50	
QUOTE FINITO			630,46 630,40 629,90 630,40		630,40 629,90 630,40 630,46	
DIST. PARZIALI FINITO			0,500 0,500	5,000	0,500 0,500	

SCAVI E BONIFICHE	
STERRO	3,927 m ²
FOSSO	0,236 m ²
SOVRASTRUTTURA STRADALE	
CASSONETTO	5,000 m

SEZIONE N.: 5
 QT. PROGETTO: 628,417
 DIST.PROG.: 100,000
 DIST.PREC.: 25,000
 DIST.SUCC.: 25,000

SCALA 1:200

QT.RIF. 617,543

QUOTE TERRENO	628,15		628,45		628,76	628,95
DIST.PARZIALI TERRENO		10,75		10,94		2,96
QUOTE PROGETTO		628,35	627,67 628,42	627,67 628,42	627,67 628,42	
DIST.PARZIALI PROGETTO		1,03	2,50	2,50		
QUOTE FINITO		628,38 628,42			628,42 627,92 628,42 628,55	
DIST. PARZIALI FINITO			5,000		0,500 0,500	

SCAVI E BONIFICHE	
STERRO	5,761 m ²
SOVRASTRUTTURA STRADALE	
CASSONETTO	5,000 m

SEZIONE N.: 6
 QT. PROGETTO: 627,011
 DIST.PROG.: 125,000
 DIST.PREC.: 25,000
 DIST.SUCC.: 11,049


SCALA 1:200

QT.RIF. 615,746

QUOTE TERRENO	626,40	626,57	627,42	627,95	627,99
DIST.PARZIALI TERRENO	4,39	13,91	9,31	1,91	
QUOTE PROGETTO			626,26 627,01	626,26 627,01	626,26 627,01
DIST.PARZIALI PROGETTO			2,50	2,50	
QUOTE FINITO			627,19 627,01 626,51 627,01	627,01 626,51 627,01 627,65	
DIST. PARZIALI FINITO			0,500 0,500	5,000	0,500 0,500 0,642

SCAVI E BONIFICHE	
STERRO	5,810 m ²
SOVRASTRUTTURA STRADALE	
CASSONETTO	5,000 m

SEZIONE N.: 7
 QT. PROGETTO: 626,761
 DIST.PROG.: 136,049
 DIST.PREC.: 11,049
 DIST.SUCC.: 13,951

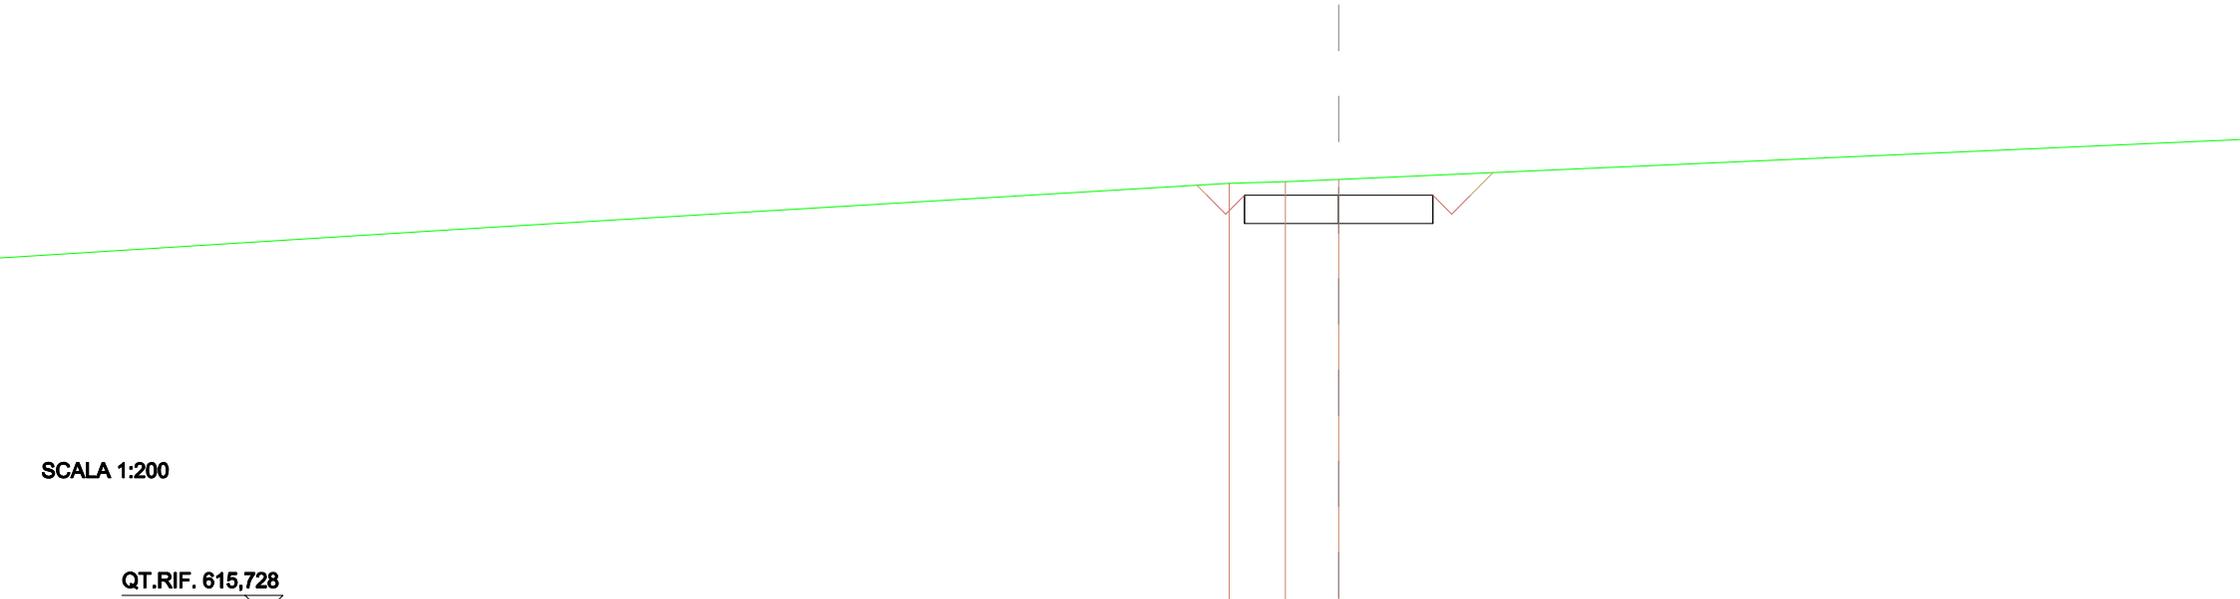


SCALA 1:200

QT.RIF. 615,728

QUOTE TERRENO			627,07	627,11	627,17	
DIST.PARZIALI TERRENO			1,48	1,42		
QUOTE PROGETTO			626,01	626,76	626,01	626,76
DIST.PARZIALI PROGETTO				2,50	2,50	
QUOTE FINITO		627,02	626,76	626,26	626,76	627,35
DIST. PARZIALI FINITO		0,500	0,500	5,000	0,500	0,589

SCAVI E BONIFICHE	
STERRO	5,141 m ²
SOVRASTRUTTURA STRADALE	
CASSONETTO	5,000 m

SEZIONE N.: 8
 QT. PROGETTO: 626,496
 DIST.PROG.: 150,000
 DIST.PREC.: 13,951
 DIST.SUCC.: 25,000

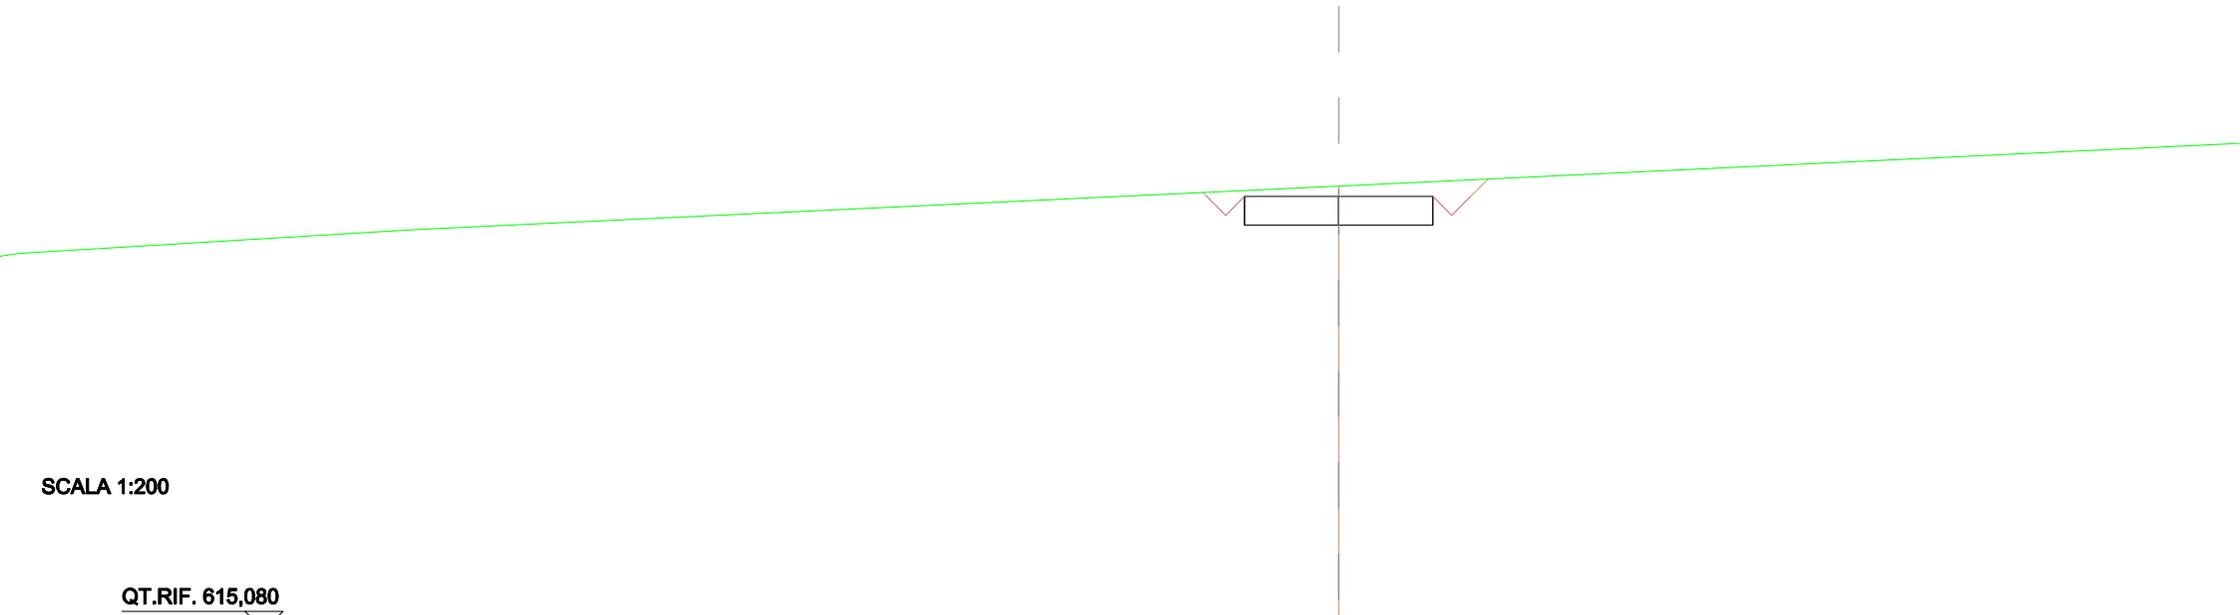


SCALA 1:200

QT.RIF. 615,080

QUOTE TERRENO							626,77								
DIST.PARZIALI TERRENO															
QUOTE PROGETTO				625,75	626,50			625,75	626,50				625,75	626,50	
DIST.PARZIALI PROGETTO				2,50				2,50							
QUOTE FINITO				626,61	626,50	626,50			626,50	626,00	626,50	626,96			
DIST. PARZIALI FINITO				0,500	0,500			5,000		0,500	0,484				

SCAVI E BONIFICHE	
STERRO	4,790 m ²
SOVRASTRUTTURA STRADALE	
CASSONETTO	5,000 m

SEZIONE N.: 9
 QT. PROGETTO: 626,021
 DIST.PROG.: 175,000
 DIST.PREC.: 25,000
 DIST.SUCC.: 25,000

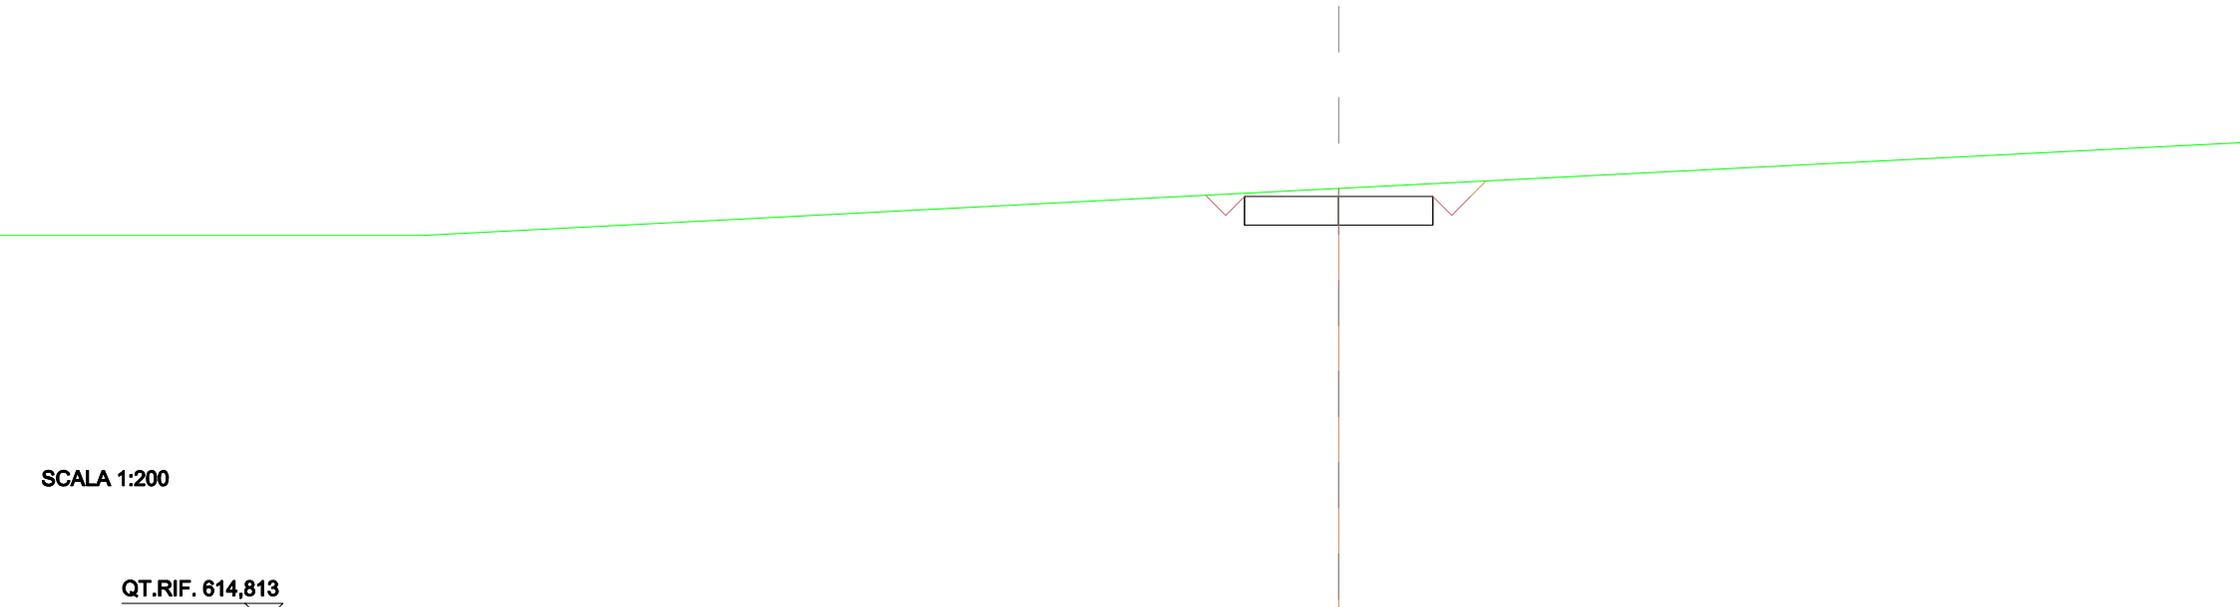

SCALA 1:200

QT.RIF. 614,813


QUOTE TERRENO			626,23		
DIST.PARZIALI TERRENO					
QUOTE PROGETTO		625,27 626,02	625,27 626,02	625,27 626,02	
DIST.PARZIALI PROGETTO		2,50	2,50		
QUOTE FINITO	626,05 626,02 625,52 626,02			626,02 625,52 626,02 626,43	
DIST. PARZIALI FINITO	0,500 0,500	5,000		0,500 0,500 0,406	

SCAVI E BONIFICHE	
STERRO	2,093 m ²
FOSSO	0,514 m ²
SOVRASTRUTTURA STRADALE	
CASSONETTO	5,000 m

SEZIONE N.: 10
 QT. PROGETTO: 625,546
 DIST.PROG.: 200,000
 DIST.PREC.: 25,000
 DIST.SUCC.: 23,081

SCALA 1:200

QT.RIF. 614,133

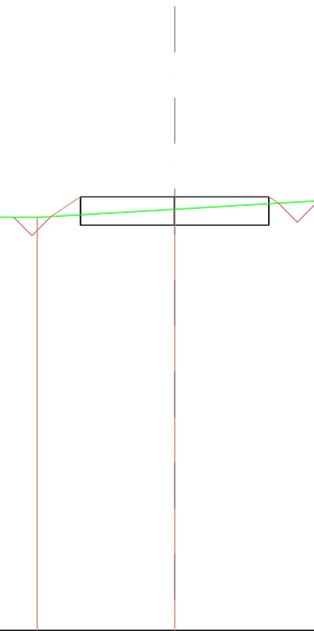

QUOTE TERRENO		625,00		625,21	
DIST.PARZIALI TERRENO			3,85		
QUOTE PROGETTO		625,00	624,80 625,55	624,80 625,55	624,80 625,55
DIST.PARZIALI PROGETTO		1,77	2,50	2,50	
QUOTE FINITO		625,02 625,55			625,55 625,38
DIST. PARZIALI FINITO		0,788	5,000		

SCAVI E BONIFICHE	
STERRO	3,215 m ²
FOSSO	0,500 m ²
SOVRASTRUTTURA STRADALE	
CASSONETTO	5,000 m

SEZIONE N.: 11
 QT. PROGETTO: 625,107
 DIST.PROG.: 223,081
 DIST.PREC.: 23,081
 DIST.SUCC.: 2,968

SCALA 1:200

QT.RIF. 613,832

QUOTE TERRENO				625,00		625,00	
DIST.PARZIALI TERRENO						7,22	
QUOTE PROGETTO			625,00	624,36	625,11	624,36	625,11
DIST.PARZIALI PROGETTO			1,16	2,50		2,50	
QUOTE FINITO			625,00	625,11		625,11	625,00
DIST. PARZIALI FINITO						5,000	

SCAVI E BONIFICHE	
STERRO	3,506 m ²
FOSSO	0,500 m ²
SOVRASTRUTTURA STRADALE	
CASSONETTO	5,000 m

SEZIONE N.: 12
 QT. PROGETTO: 625,049
 DIST.PROG.: 226,049
 DIST.PREC.: 2,968
 DIST.SUCC.: 23,951


SCALA 1:200

QT.RIF. 613,774

QUOTE TERRENO				625,00		625,00	
DIST.PARZIALI TERRENO						8,32	
QUOTE PROGETTO				625,00	624,30	625,05	624,30
DIST.PARZIALI PROGETTO				1,07	2,50		2,50
QUOTE FINITO				625,00	625,05		625,05
DIST. PARZIALI FINITO							5,000

SCAVI E BONIFICHE	
STERRO	0,574 m ²
FOSSO	0,539 m ²
RILEVATI	
RILEVATO	0,142 m ²
SOVRASTRUTTURA STRADALE	
CASSONETTO	5,000 m

SEZIONE N.: 14
 QT. PROGETTO: 622,097
 DIST.PROG.: 275,000
 DIST.PREC.: 25,000
 DIST.SUCC.: 25,000

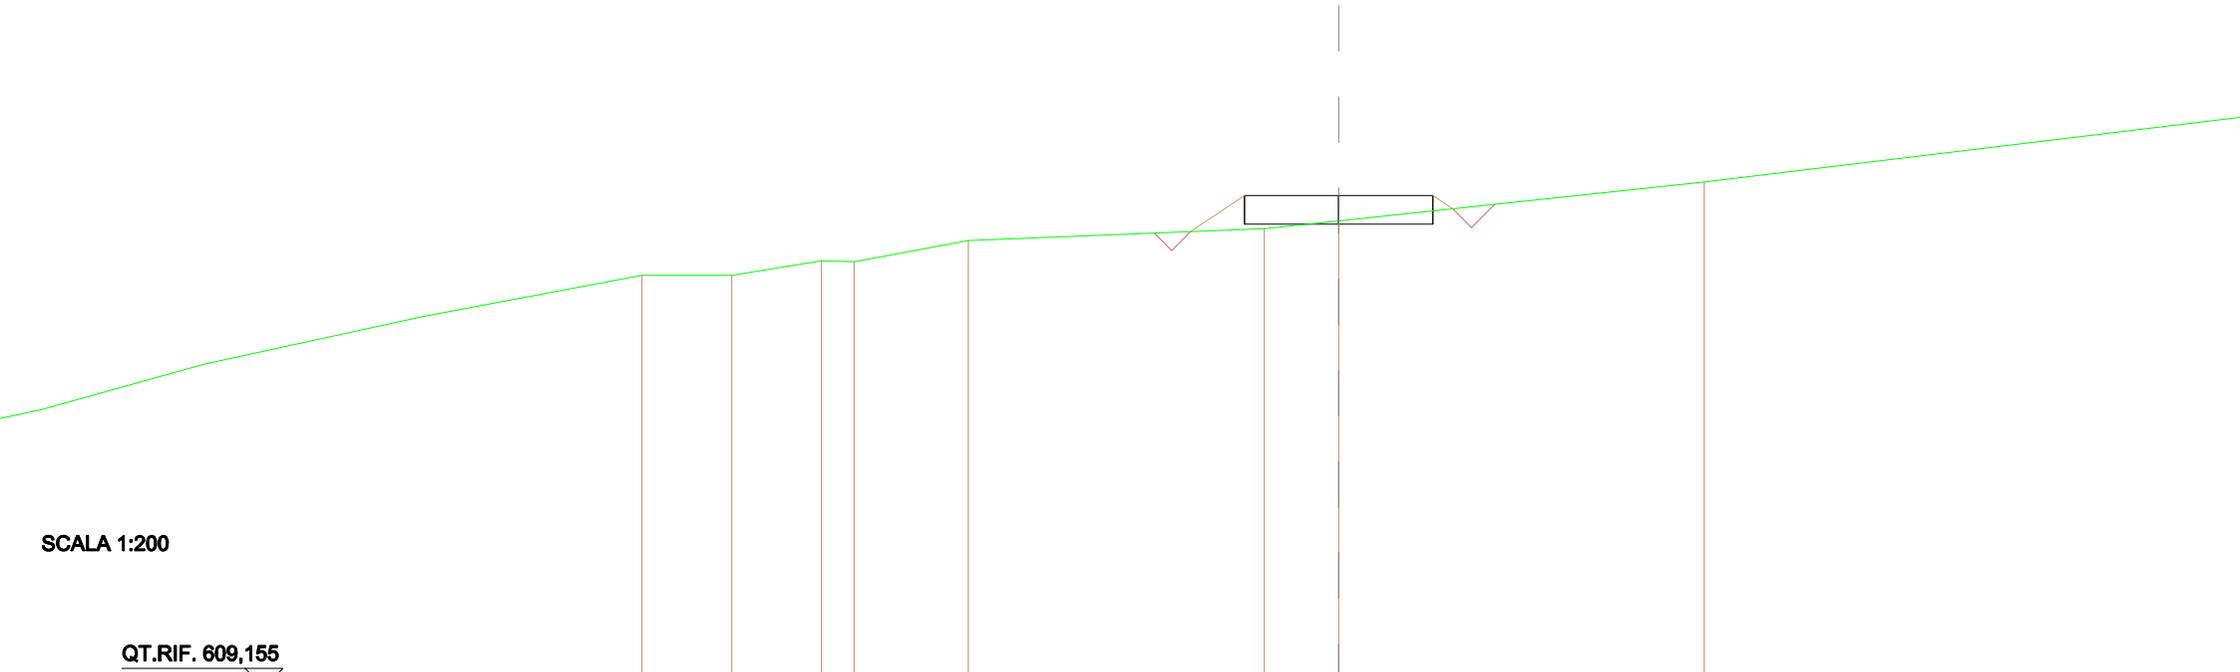


SCALA 1:200

QT.RIF. 609,155

QUOTE TERRENO	620,00	620,00	620,38	620,35	620,91	621,22	621,43	622,45
DIST.PARZIALI TERRENO	2,38	2,38	0,87	3,03	7,85	1,97	9,70	
QUOTE PROGETTO						621,11	621,35 622,10	621,35 622,10
DIST.PARZIALI PROGETTO						2,39	2,50	2,50
QUOTE FINITO						621,15	622,10	622,10 621,75
DIST. PARZIALI FINITO						1,428	5,000	0,522

SCAVI E BONIFICHE	
STERRO	3,130 m ²
FOSSO	0,188 m ²
SOVRASTRUTTURA STRADALE	
CASSONETTO	5,000 m

SEZIONE N.: 15
 QT. PROGETTO: 621,238
 DIST.PROG.: 300,000
 DIST.PREC.: 25,000
 DIST.SUCC.: 3,571

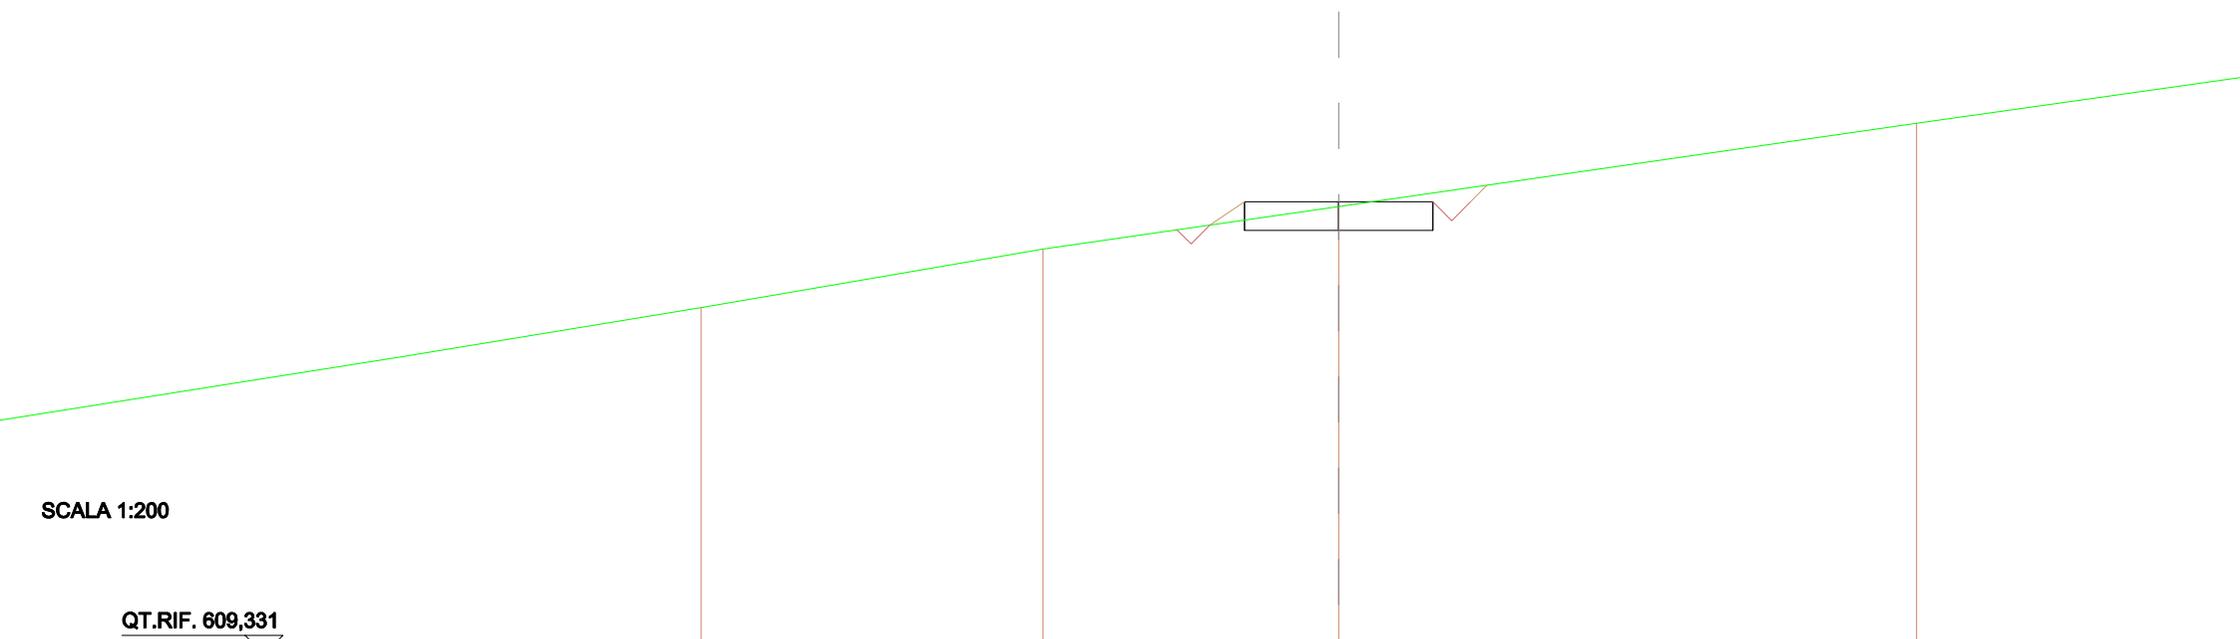


SCALA 1:200

QT.RIF. 609,331

QUOTE TERRENO	618,46	620,00	621,11	623,31
DIST.PARZIALI TERRENO	9,07	7,84	15,89	
QUOTE PROGETTO		620,50	620,49 621,24	620,49 621,24
DIST.PARZIALI PROGETTO		1,79	2,50	2,50
QUOTE FINITO		620,63 621,24	621,24	621,24 620,74 621,24 621,68
DIST. PARZIALI FINITO		0,913	5,000	0,500 0,500 0,440

SCAVI E BONIFICHE	
STERRO	3,771 m ²
FOSSO	0,187 m ²
SOVRASTRUTTURA STRADALE	
CASSONETTO	5,000 m

SEZIONE N.: 16
 QT. PROGETTO: 621,217
 DIST.PROG.: 303,571
 DIST.PREC.: 3,571
 DIST.SUCC.: 21,429

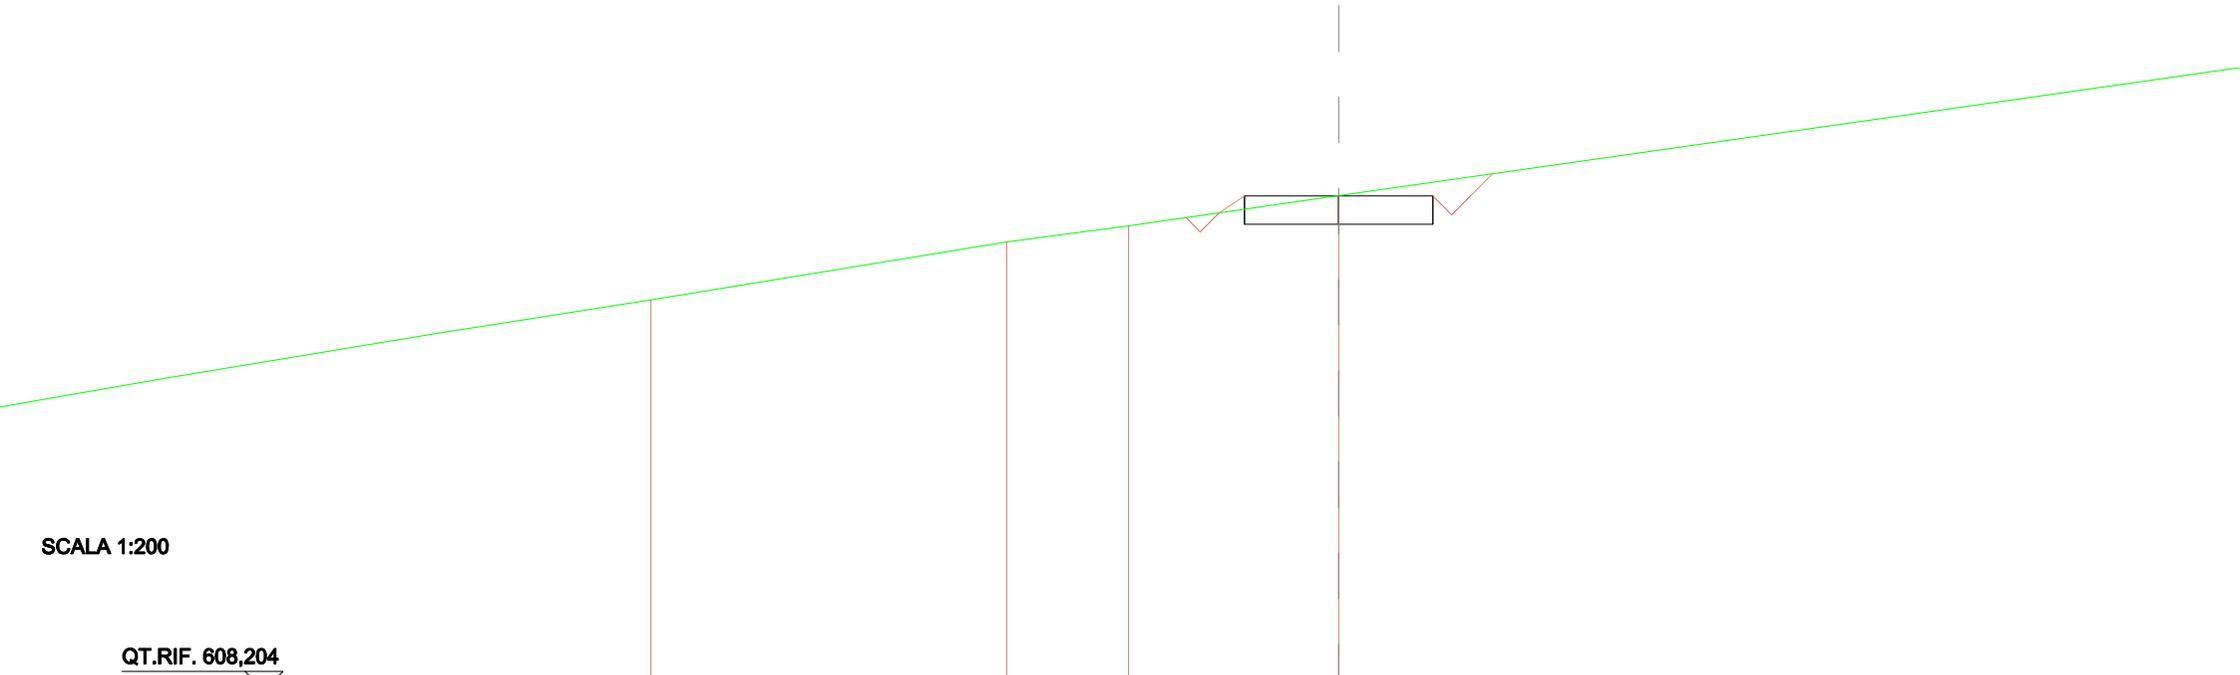

SCALA 1:200

QT.RIF. 608,204

QUOTE TERRENO	618,48	620,00	620,43	621,22				
DIST.PARZIALI TERRENO		9,43	3,23	5,57				
QUOTE PROGETTO				620,64	620,47	621,22	620,47	621,22
DIST.PARZIALI PROGETTO				1,55	2,50	2,50		
QUOTE FINITO				620,77	621,22		621,22	620,72
DIST. PARZIALI FINITO				0,672	5,000		0,500	0,581

SCAVI E BONIFICHE	
STERRO	5,850 m ²
SOVRASTRUTTURA STRADALE	
CASSONETTO	5,000 m

SEZIONE N.: 17
 QT. PROGETTO: 621,603
 DIST.PROG.: 325,000
 DIST.PREC.: 21,429
 DIST.SUCC.: 25,000


SCALA 1:200

QT.RIF. 611,600

QUOTE TERRENO	620,00	620,44		622,02	
DIST.PARZIALI TERRENO		3,24		12,03	
QUOTE PROGETTO				620,85 621,60	620,85 621,60
DIST.PARZIALI PROGETTO				2,50	2,50
QUOTE FINITO				621,56 621,60 621,10 621,60	621,60 621,10 621,60 622,62
DIST. PARZIALI FINITO				0,500 0,500	5,000 0,500 0,500 1,014

SCAVI E BONIFICHE	
STERRO	4,519 m ²
FOSSO	0,190 m ²
SOVRASTRUTTURA STRADALE	
CASSONETTO	5,000 m

SEZIONE N.: 18
 QT. PROGETTO: 622,366
 DIST.PROG.: 350,000
 DIST.PREC.: 25,000
 DIST.SUCC.: 25,000

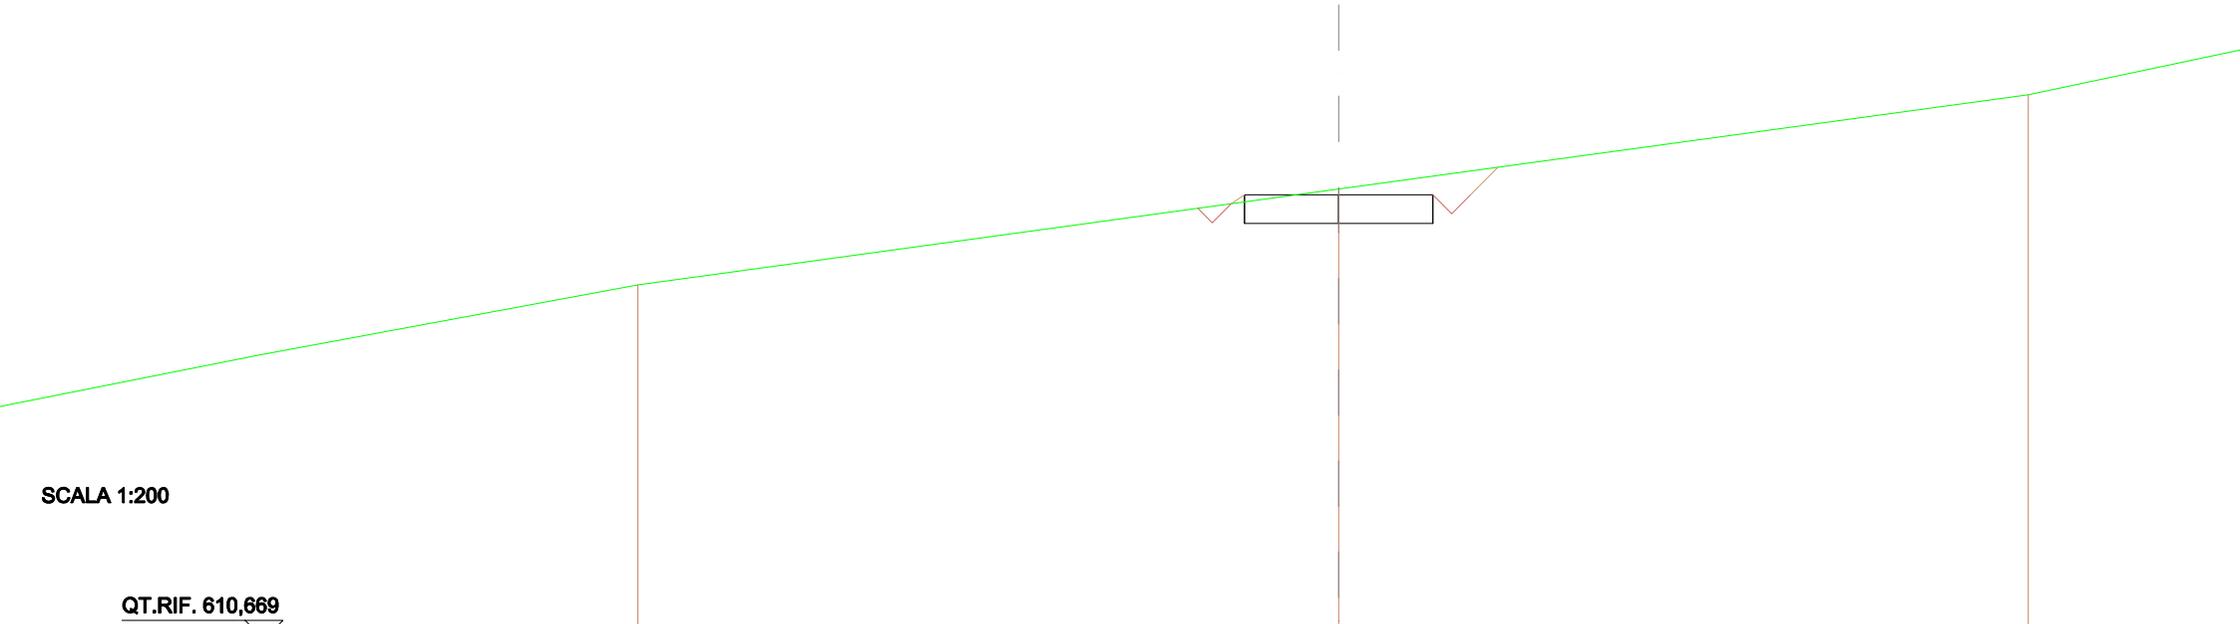


SCALA 1:200

QT.RIF. 610,669

QUOTE TERRENO	620,00			622,52		625,00
DIST.PARZIALI TERRENO		16,68				18,28
QUOTE PROGETTO			622,01	621,62 622,37	621,62 622,37	621,62 622,37
DIST.PARZIALI PROGETTO			1,23	2,50	2,50	
QUOTE FINITO			622,13 622,37			622,37 621,87 622,37 623,09
DIST. PARZIALI FINITO				5,000		0,500 0,500 0,727

SCAVI E BONIFICHE	
STERRO	2,645 m ²
FOSSO	0,184 m ²
SOVRASTRUTTURA STRADALE	
CASSONETTO	5,000 m

SEZIONE N.: 19
 QT. PROGETTO: 623,019
 DIST.PROG.: 375,000
 DIST.PREC.: 25,000
 DIST.SUCC.: 6,093

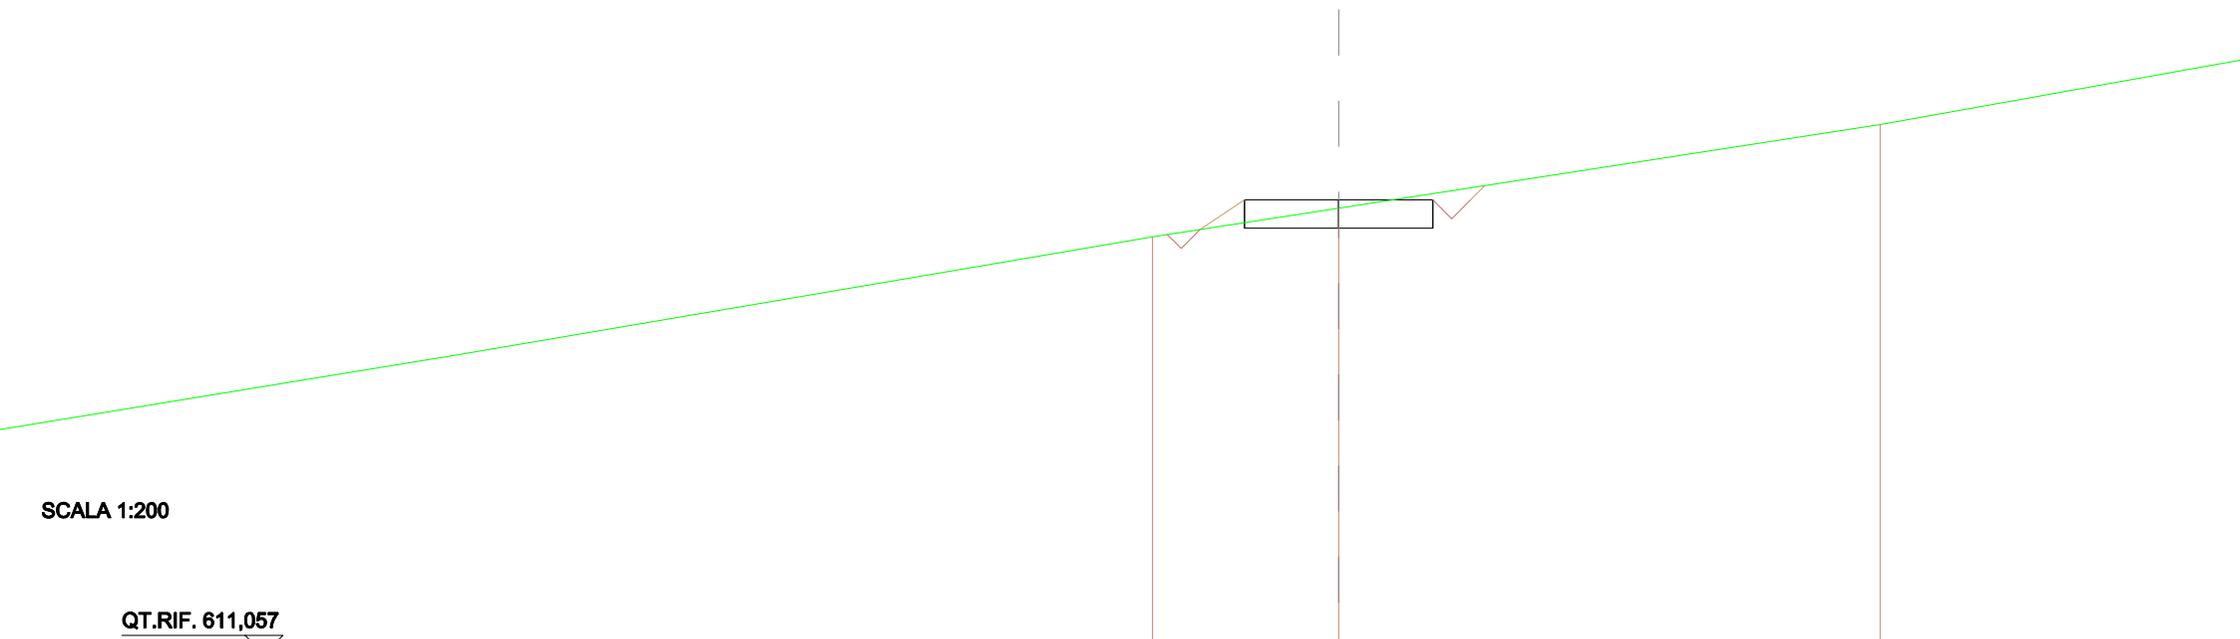

SCALA 1:200

QT.RIF. 611,057


QUOTE TERRENO		622,04		622,80		625,00
DIST.PARZIALI TERRENO			4,88			14,36
QUOTE PROGETTO		622,10	622,27 623,02	622,27 623,02	622,27 623,02	
DIST.PARZIALI PROGETTO			2,04	2,50	2,50	
QUOTE FINITO		622,23	623,02		623,02 622,52 623,02 623,36	
DIST. PARZIALI FINITO			1,176	5,000	0,500 0,500	

SCAVI E BONIFICHE	
STERRO	2,748 m ²
FOSSO	0,179 m ²
SOVRASTRUTTURA STRADALE	
CASSONETTO	5,000 m

SEZIONE N.: 20
 QT. PROGETTO: 623,041
 DIST.PROG.: 381,093
 DIST.PREC.: 6,093
 DIST.SUCC.: 8,155

SCALA 1:200

QT.RIF. 612,074

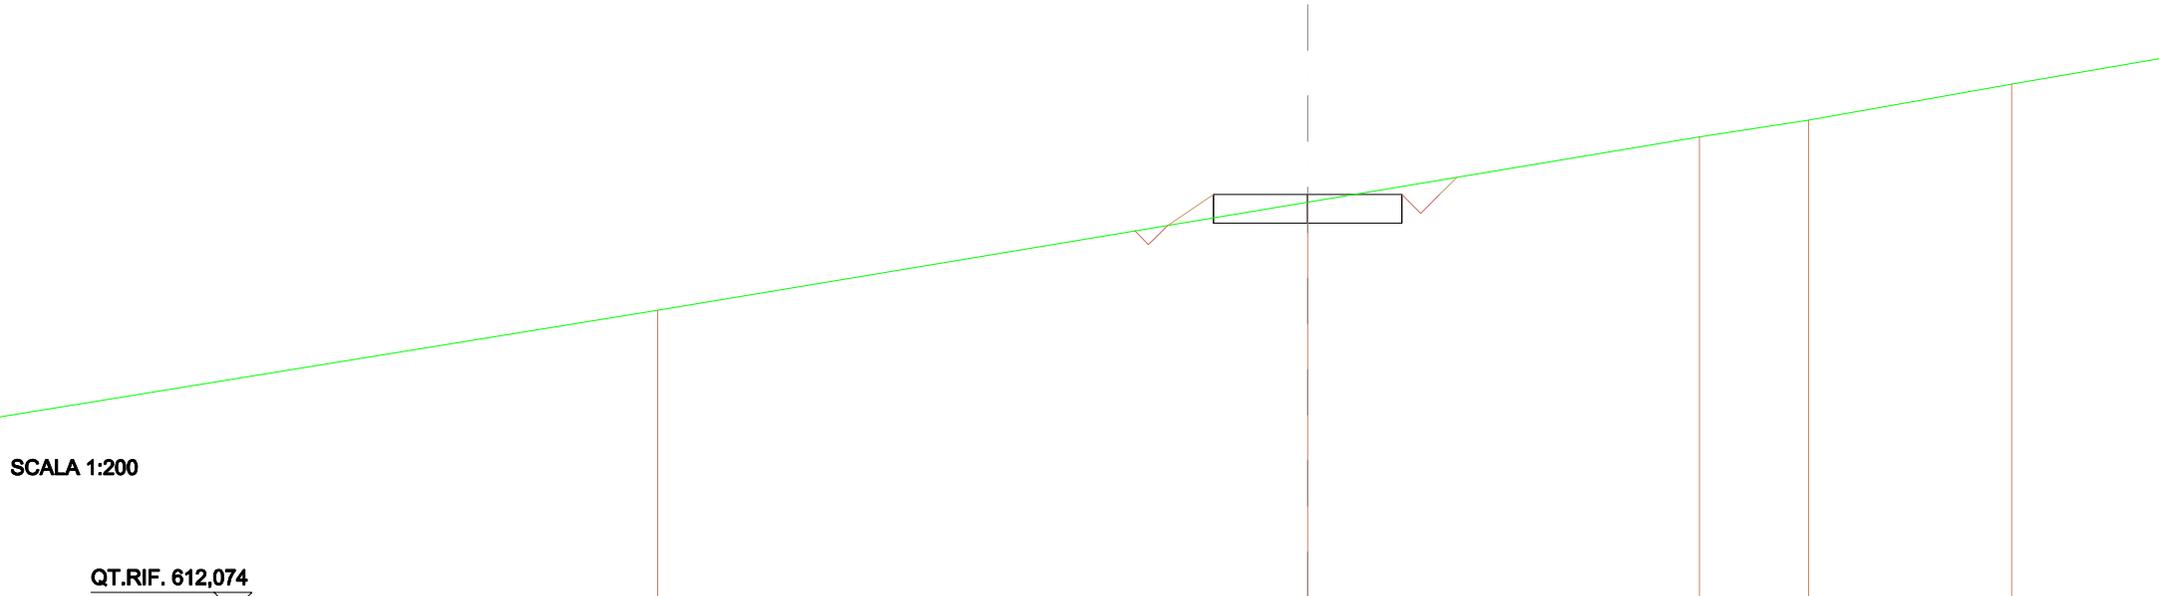


QUOTE TERRENO	620,00			622,84			624,56	625,00	625,95
DIST.PARZIALI TERRENO		17,24			10,39		2,80	5,39	
QUOTE PROGETTO			622,08	622,29 623,04	622,29 623,04	622,29 623,04			
DIST.PARZIALI PROGETTO			2,08	2,50	2,50				
QUOTE FINITO			622,23	623,04		623,04	622,54	623,04	623,48
DIST. PARZIALI FINITO			1,20	5,00		0,500	0,500	0,454	

SCAVI E BONIFICHE	
STERRO	3,190 m ²
FOSSO	0,180 m ²
SOVRASTRUTTURA STRADALE	
CASSONETTO	5,000 m

SEZIONE N.: 21
 QT. PROGETTO: 622,994
 DIST.PROG.: 389,249
 DIST.PREC.: 8,155
 DIST.SUCC.: 2,518

SCALA 1:200

QT.RIF. 612,330

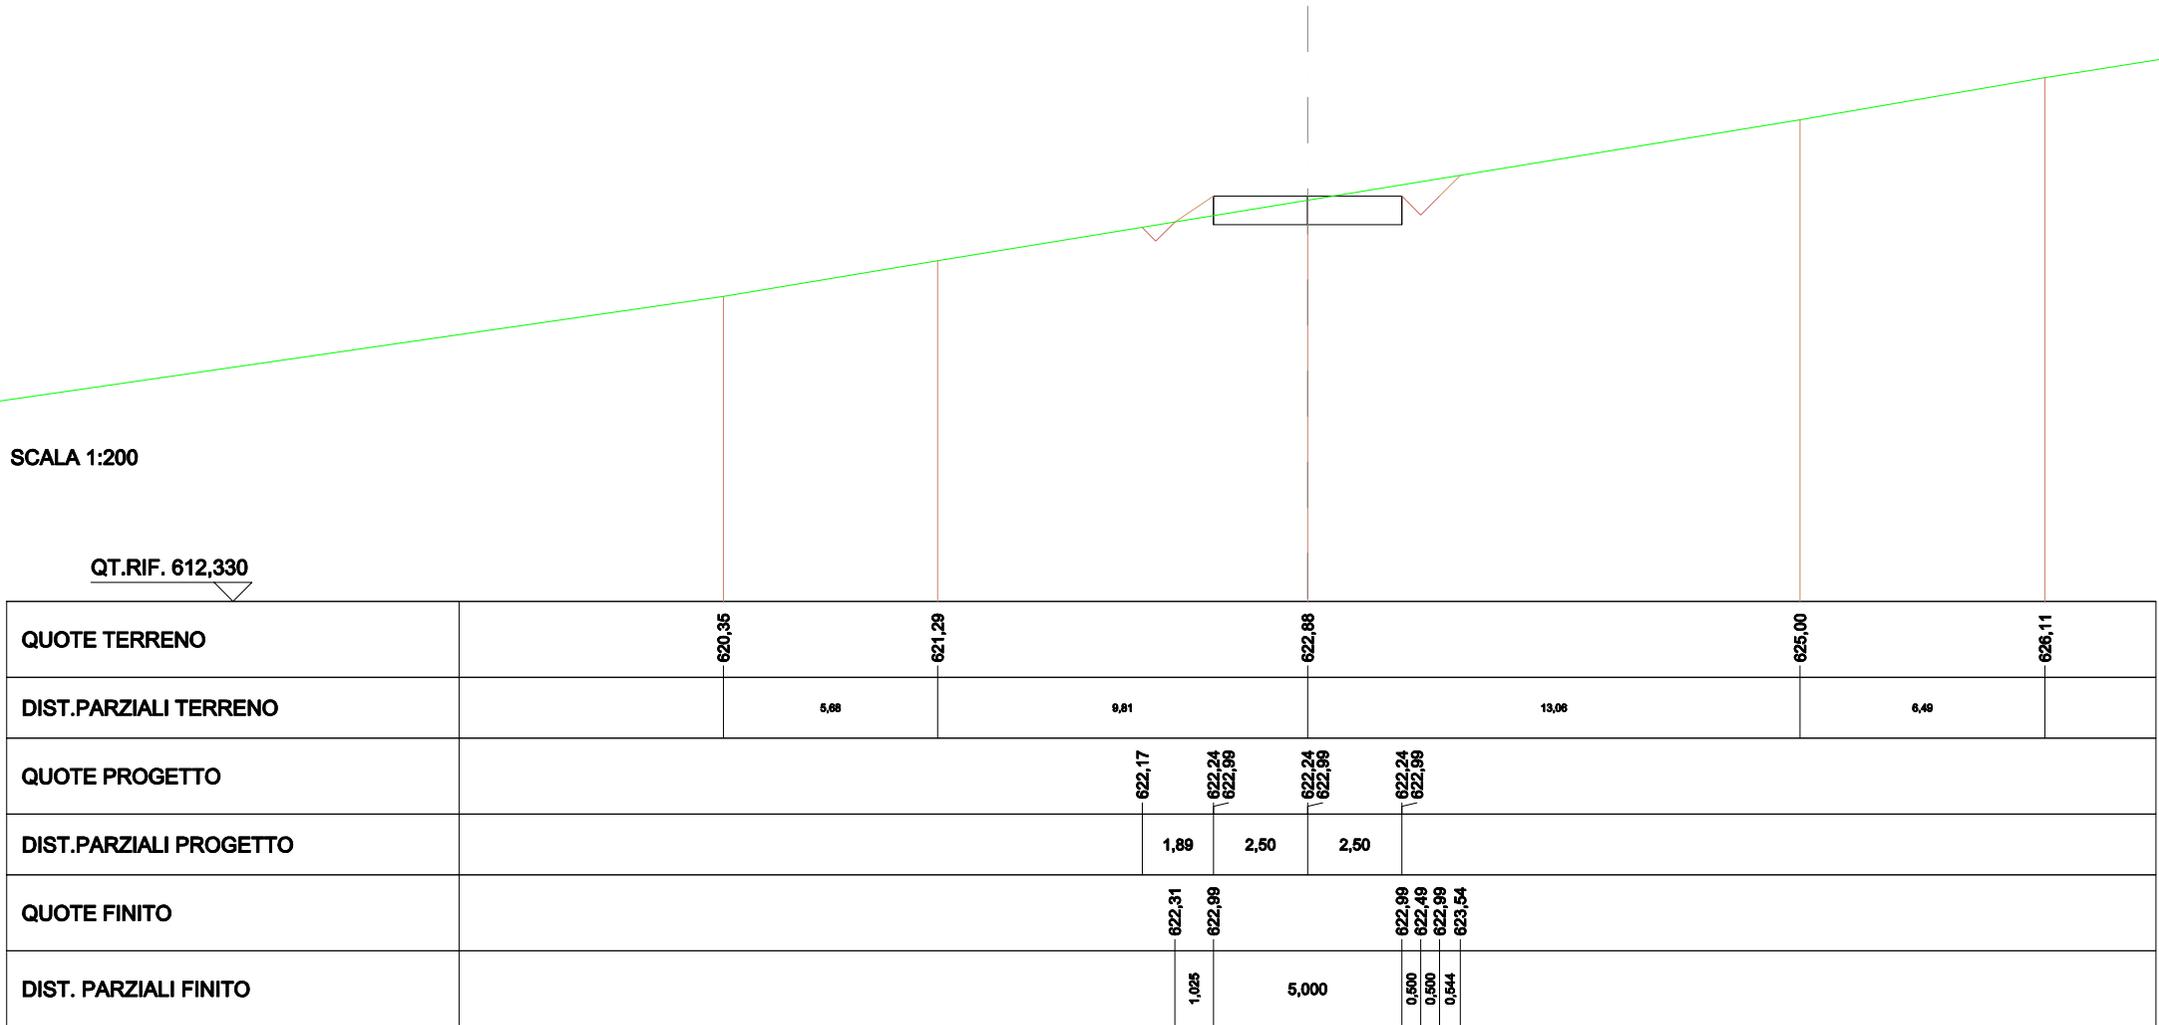

SCAVI E BONIFICHE	
STERRO	3,010 m ²
FOSSO	0,179 m ²
SOVRASTRUTTURA STRADALE	
CASSONETTO	5,000 m

SEZIONE N.: 22
 QT. PROGETTO: 622,978
 DIST.PROG.: 391,767
 DIST.PREC.: 2,518
 DIST.SUCC.: 8,233


SCALA 1:200

QT.RIF. 611,600

QUOTE TERRENO	620,00	620,85	621,52	622,83	625,00
DIST.PARZIALI TERRENO	6,12	4,49	7,94	13,13	
QUOTE PROGETTO			622,09	622,23	622,98
DIST.PARZIALI PROGETTO			1,98	2,50	2,50
QUOTE FINITO			622,23	622,98	622,98
DIST. PARZIALI FINITO			1,118	5,000	0,500 0,500 0,516

SCAVI E BONIFICHE	
STERRO	3,424 m ²
FOSSO	0,189 m ²
SOVRASTRUTTURA STRADALE	
CASSONETTO	5,000 m

SEZIONE N.: 23
 QT. PROGETTO: 622,927
 DIST.PROG.: 400,000
 DIST.PREC.: 8,233
 DIST.SUCC.: 5,664

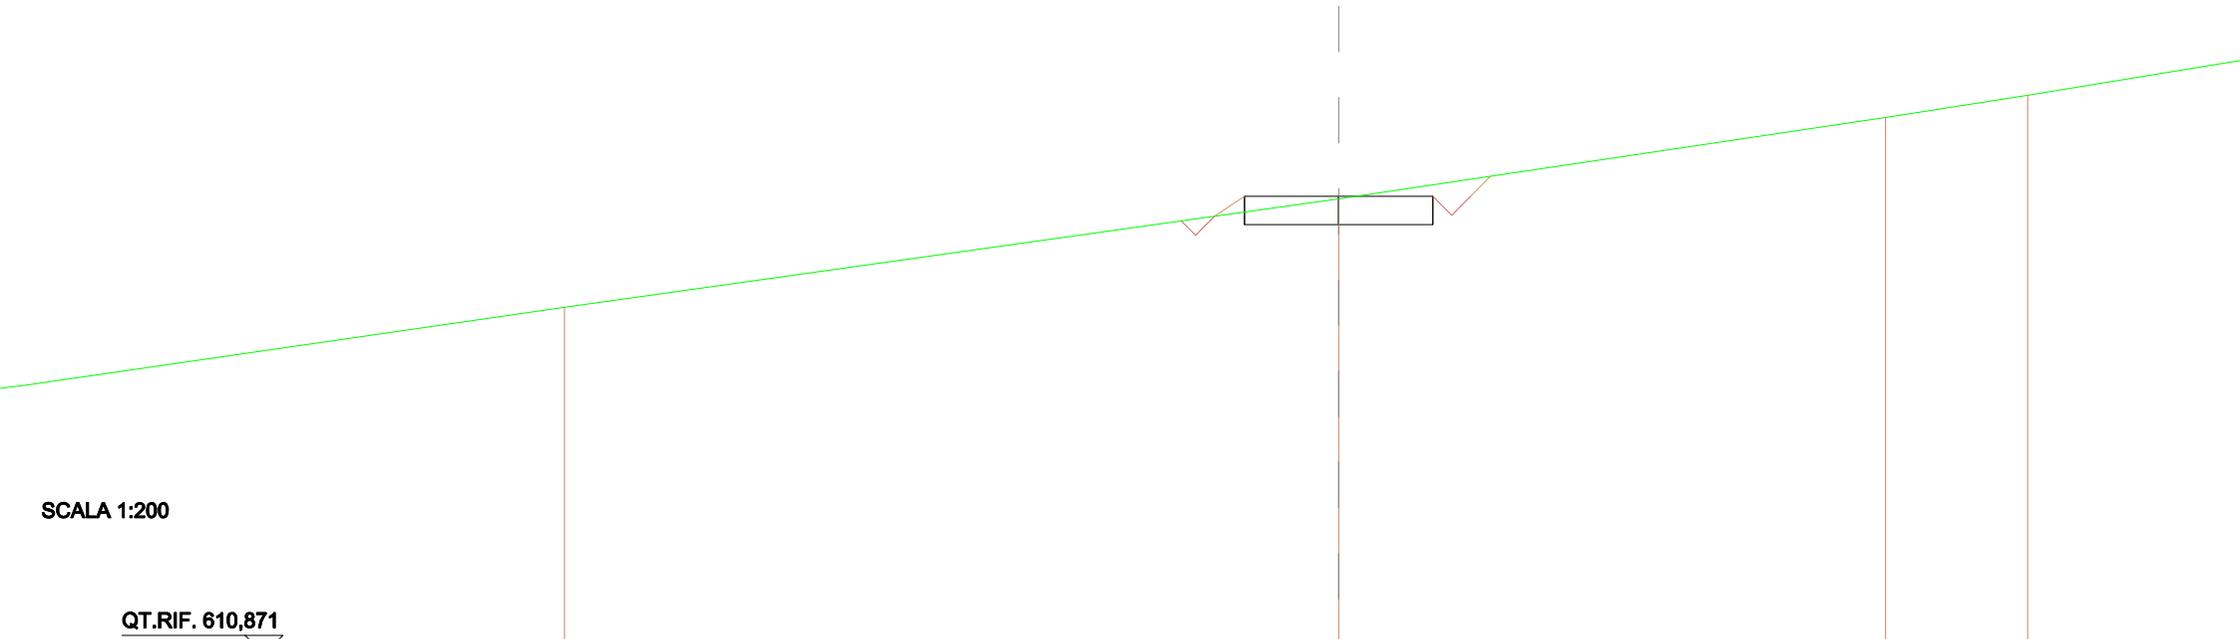


SCALA 1:200

QT.RIF. 610,871

QUOTE TERRENO	620,00			622,86			625,00	625,59
DIST.PARZIALI TERRENO		20,53			14,51		3,76	
QUOTE PROGETTO			622,28	622,18	622,93	622,18	622,93	
DIST.PARZIALI PROGETTO			1,67	2,50	2,50			
QUOTE FINITO			622,40	622,93		622,93	622,43	622,93
DIST. PARZIALI FINITO			0,783	5,000		0,500	0,500	0,524

SCAVI E BONIFICHE	
STERRO	4,518 m ²
FOSSO	0,189 m ²
SOVRASTRUTTURA STRADALE	
CASSONETTO	5,000 m

SEZIONE N.: 24
 QT. PROGETTO: 622,892
 DIST.PROG.: 405,664
 DIST.PREC.: 5,664
 DIST.SUCC.: 3,397

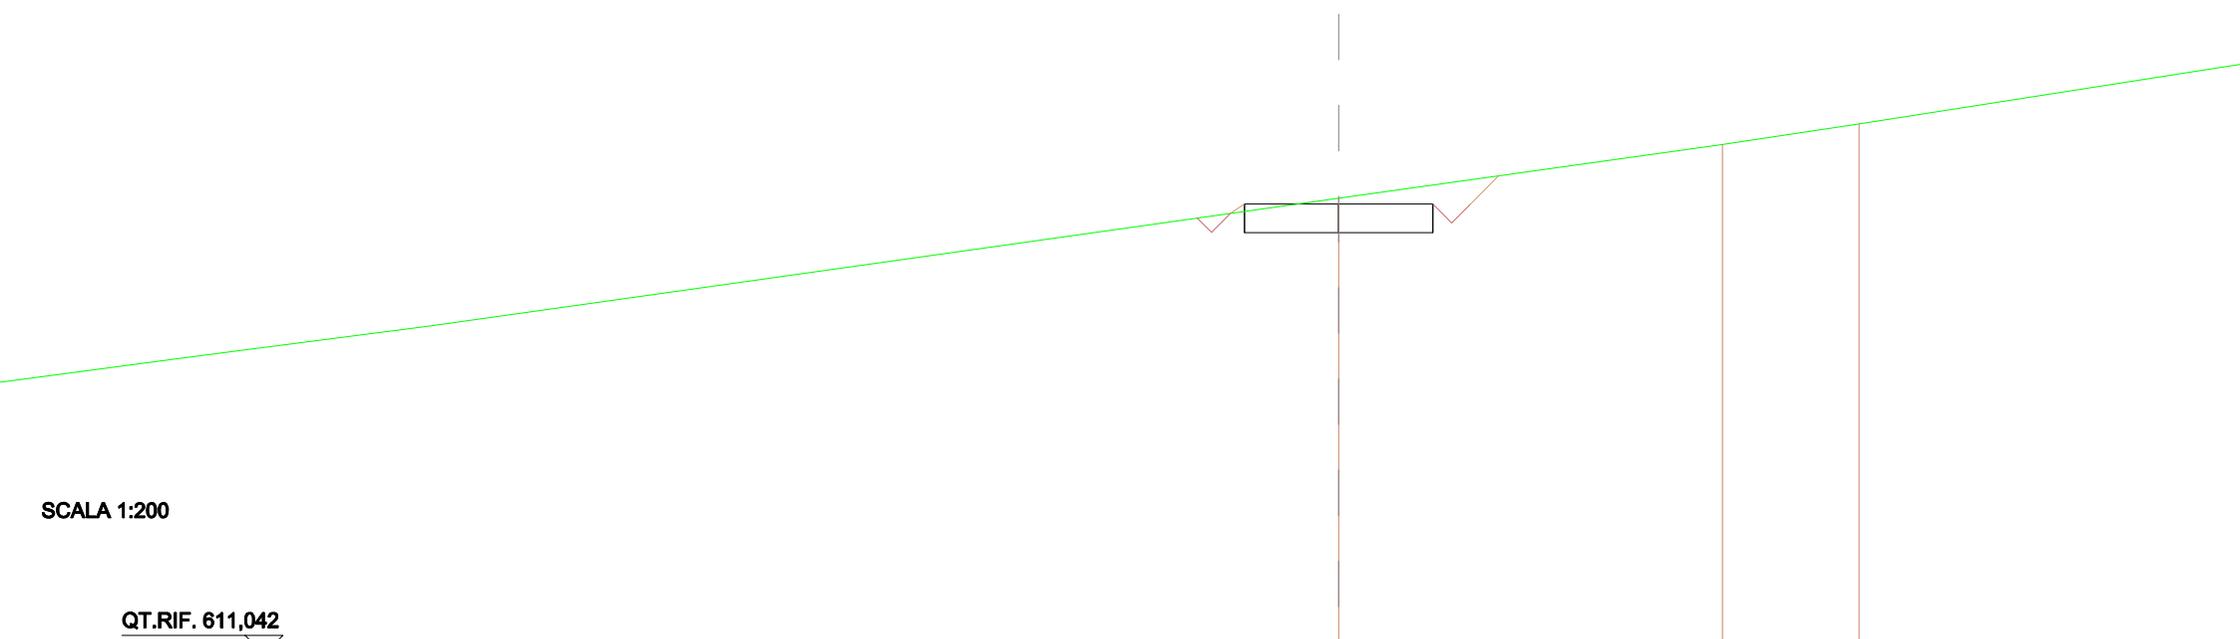


SCALA 1:200

QT.RIF. 611,042

QUOTE TERRENO				623,05		624,46	625,00
DIST.PARZIALI TERRENO					10,17		3,63
QUOTE PROGETTO		622,52	622,14 622,88	622,14 622,88	622,14 622,88		
DIST.PARZIALI PROGETTO		1,25	2,50	2,50			
QUOTE FINITO		622,65 622,88			622,89 622,39 622,89	623,64	
DIST. PARZIALI FINITO				5,000	0,500 0,500 0,744		

SCAVI E BONIFICHE	
STERRO	4,863 m ²
FOSSO	0,189 m ²
SOVRASTRUTTURA STRADALE	
CASSONETTO	5,000 m

SEZIONE N.: 25
 QT. PROGETTO: 622,871
 DIST.PROG.: 409,061
 DIST.PREC.: 3,397
 DIST.SUCC.: 15,939

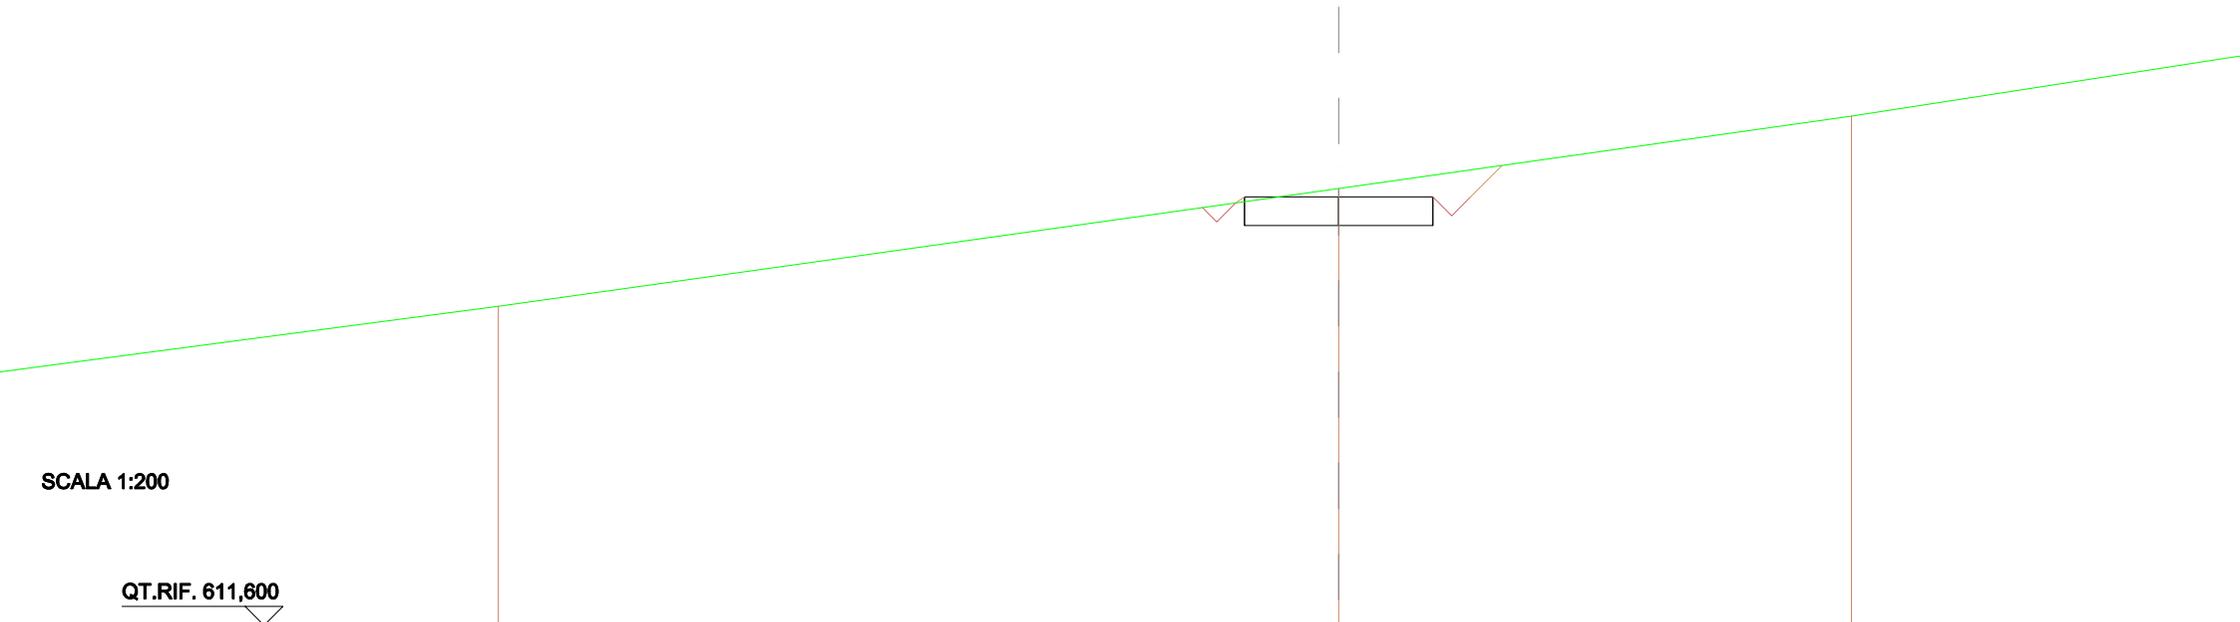


SCALA 1:200

QT.RIF. 611,600

QUOTE TERRENO				623,09				625,00	
DIST.PARZIALI TERRENO							13,60		
QUOTE PROGETTO			622,59	622,12	622,87	622,12	622,87	622,12	622,87
DIST.PARZIALI PROGETTO			1,12	2,50	2,50				
QUOTE FINITO			622,71	622,87		622,87	622,37	622,87	623,70
DIST. PARZIALI FINITO					5,000		0,500	0,500	0,829

SCAVI E BONIFICHE	
STERRO	3,366 m ²
FOSSO	0,196 m ²
SOVRASTRUTTURA STRADALE	
CASSONETTO	5,000 m

SEZIONE N.: 26
 QT. PROGETTO: 622,773
 DIST.PROG.: 425,000
 DIST.PREC.: 15,939
 DIST.SUCC.: 9,006

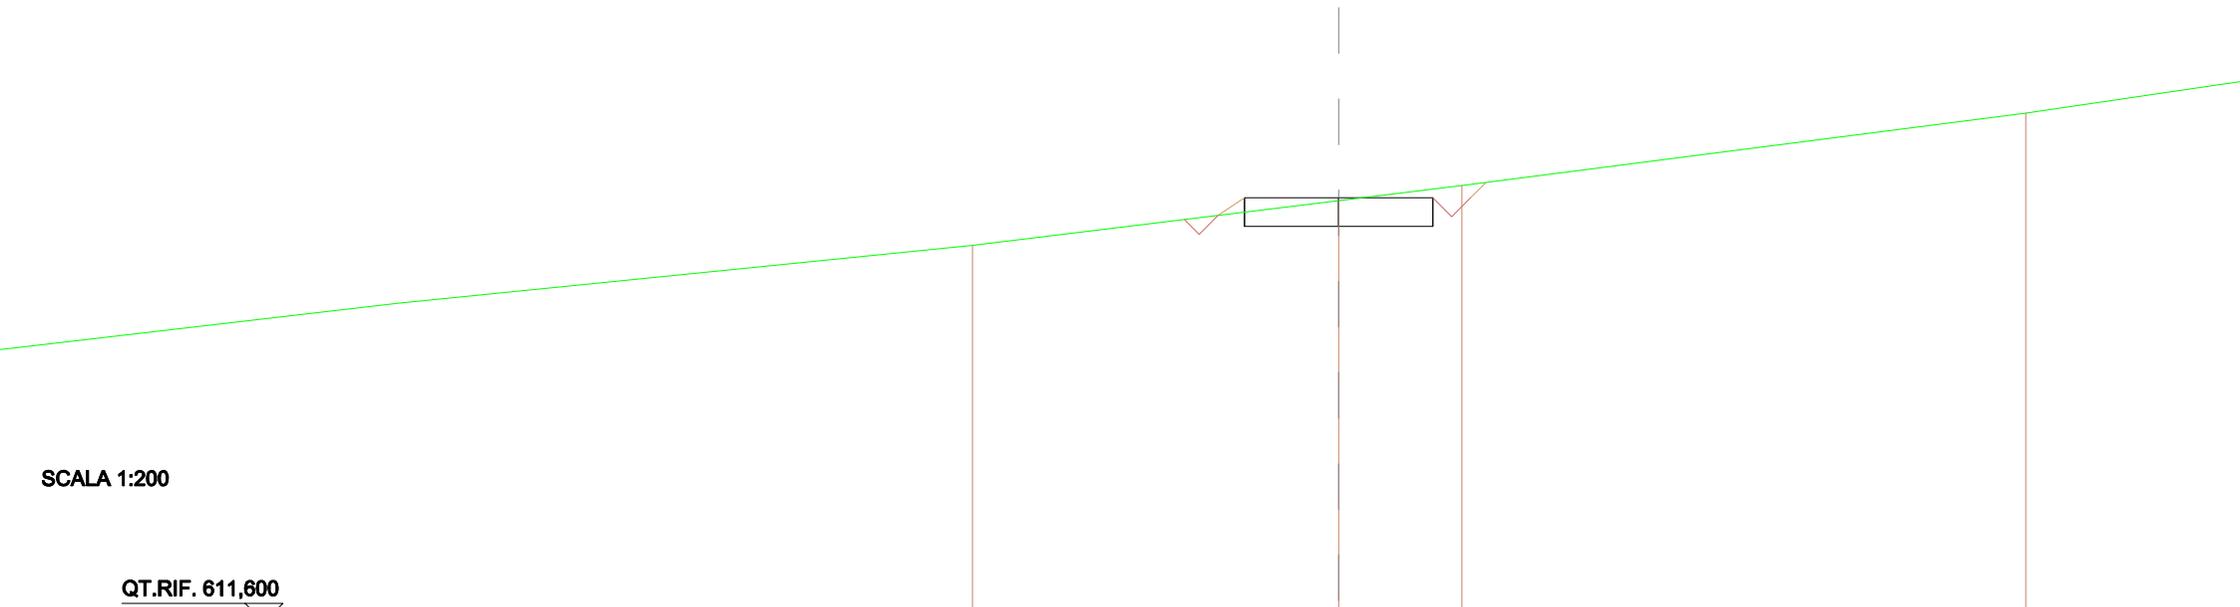


SCALA 1:200

QT.RIF. 611,600

QUOTE TERRENO		621,52			622,70	623,09		625,00
DIST.PARZIALI TERRENO			9,71			3,27		14,85
QUOTE PROGETTO			622,20	622,02 622,77	622,02 622,77	622,02 622,77		
DIST.PARZIALI PROGETTO				1,59	2,50	2,50		
QUOTE FINITO			622,31 622,77			622,77 622,27 622,77 623,17		
DIST. PARZIALI FINITO			0,686		5,000	0,500 0,500 0,400		

SCAVI E BONIFICHE	
STERRO	4,935 m ²
FOSSO	0,204 m ²
SOVRASTRUTTURA STRADALE	
CASSONETTO	5,000 m


SEZIONE N.: 29
 QT. PROGETTO: 622,619
 DIST.PROG.: 450,000
 DIST.PREC.: 5,994
 DIST.SUCC.: 6,784

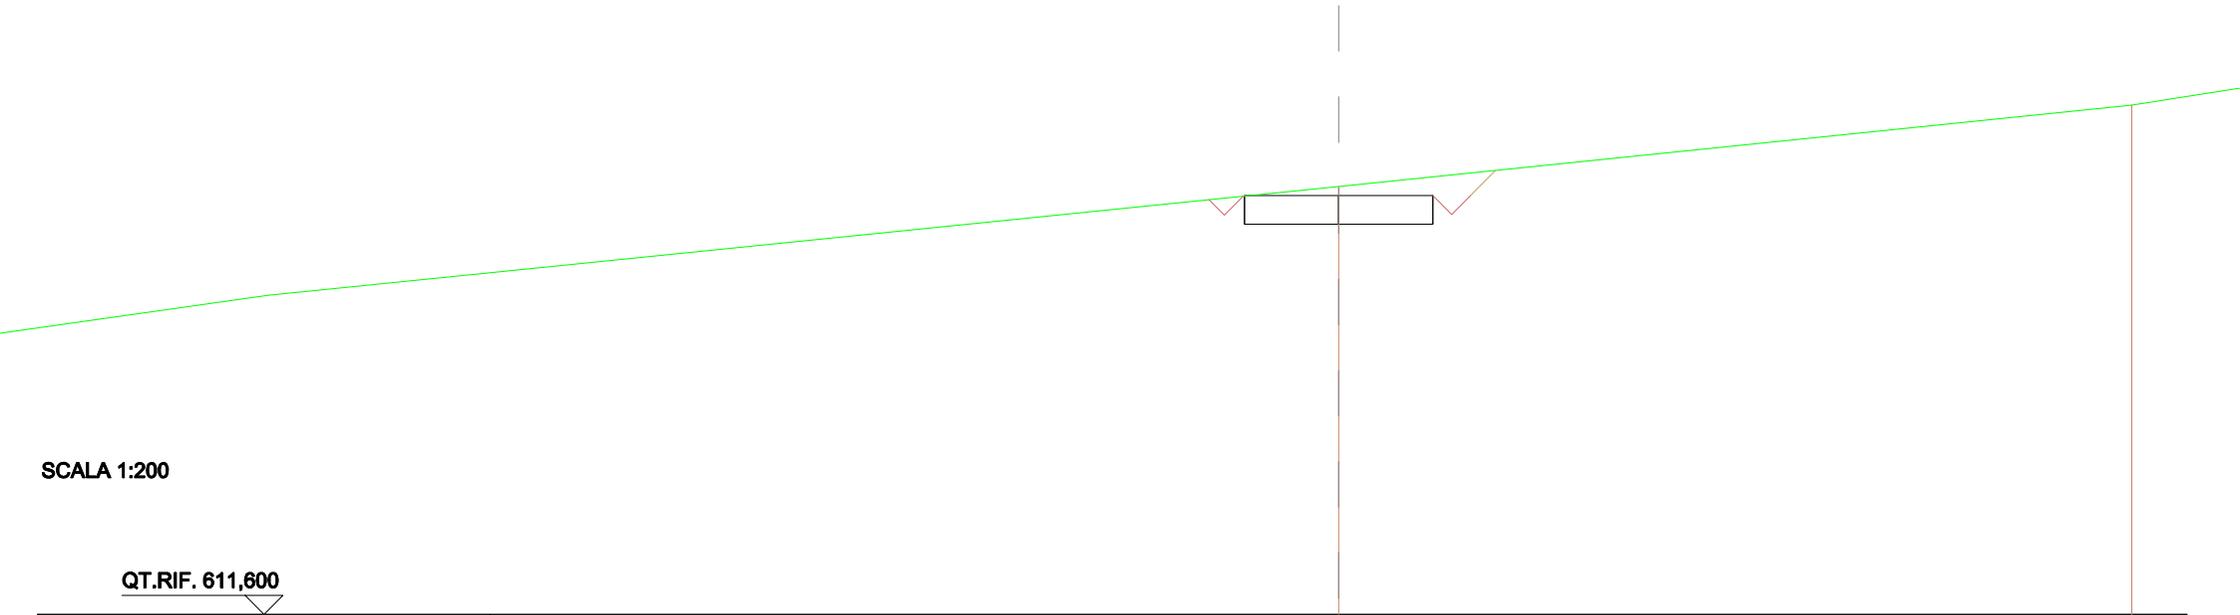

QUOTE TERRENO				622,85					625,00
DIST.PARZIALI TERRENO								21,03	
QUOTE PROGETTO			622,51	621,87	622,62	621,87	622,62	621,87	622,62
DIST.PARZIALI PROGETTO			0,94	2,50	2,50				
QUOTE FINITO			622,60	622,62			622,62	622,12	622,62
DIST. PARZIALI FINITO					5,000		0,500	0,500	0,690

SCAVI E BONIFICHE	
STERRO	4,875 m ²
FOSSO	0,204 m ²
SOVRASTRUTTURA STRADALE	
CASSONETTO	5,000 m

SEZIONE N.: 30
 QT. PROGETTO: 622,577
 DIST.PROG.: 456,784
 DIST.PREC.: 6,784
 DIST.SUCC.: 12,222

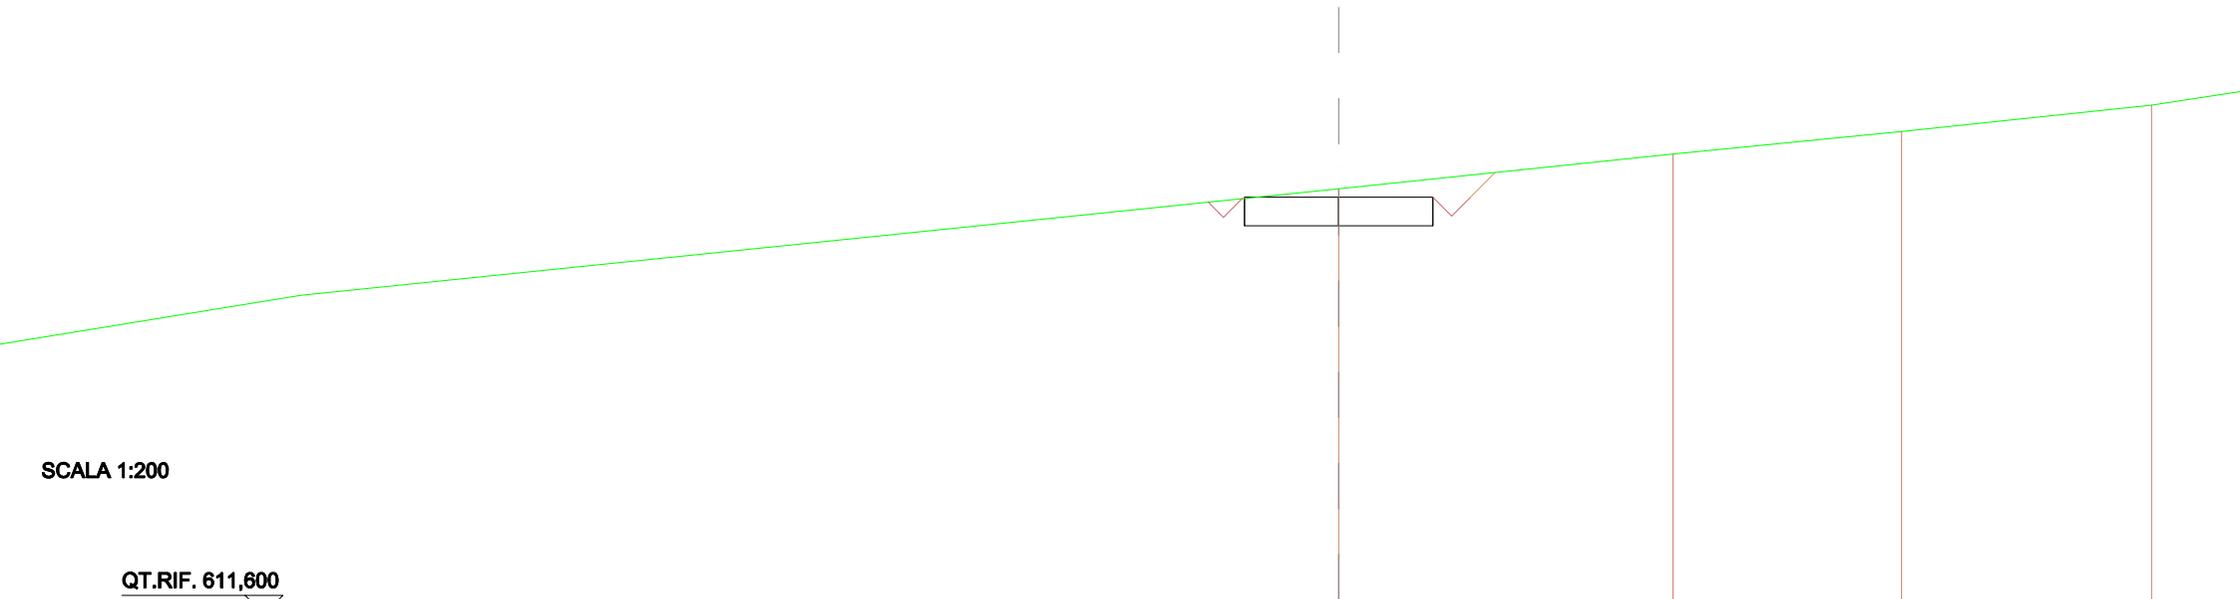

SCALA 1:200

QT.RIF. 611,600


QUOTE TERRENO				622,80		623,72		624,31
DIST.PARZIALI TERRENO					8,86		8,06	
QUOTE PROGETTO		622,45	621,83 622,58	621,83 622,58		621,83 622,58		
DIST.PARZIALI PROGETTO		0,96	2,50	2,50				
QUOTE FINITO		622,54 622,58				622,58 622,08 622,58	623,23	
DIST. PARZIALI FINITO				5,000		0,500 0,500 0,653		

SCAVI E BONIFICHE	
STERRO	4,076 m ²
FOSSO	0,203 m ²
SOVRASTRUTTURA STRADALE	
CASSONETTO	5,000 m

SEZIONE N.: 31
 QT. PROGETTO: 622,502
 DIST.PROG.: 469,006
 DIST.PREC.: 12,222
 DIST.SUCC.: 5,000

SCALA 1:200

QT.RIF. 611,600

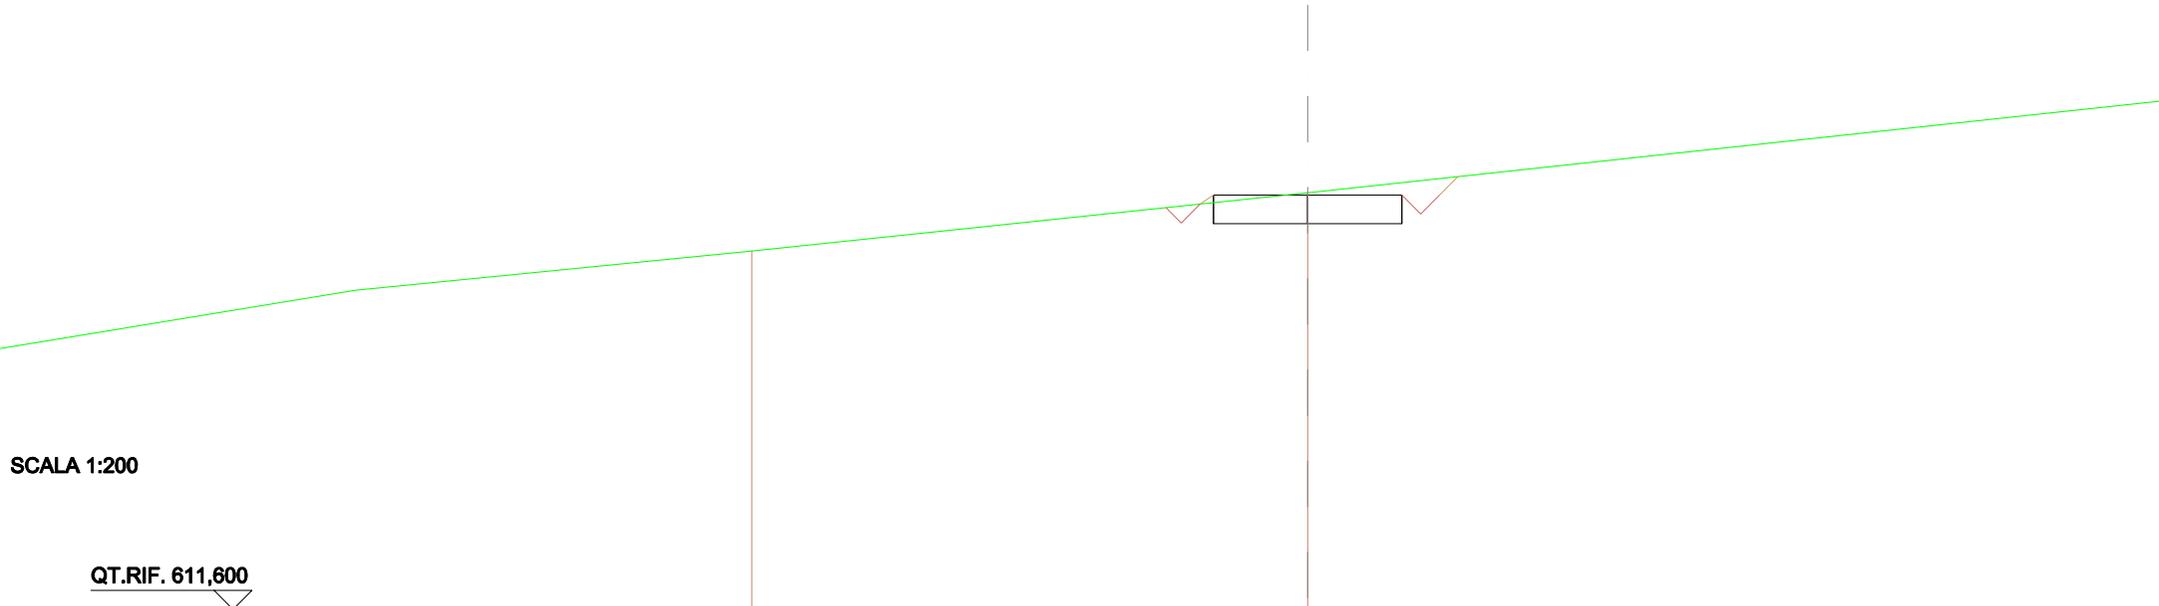

QUOTE TERRENO	621,03	622,57				
DIST.PARZIALI TERRENO	14,74					
QUOTE PROGETTO		622,17	621,75	622,50	621,75	622,50
DIST.PARZIALI PROGETTO		1,28	2,50	2,50		
QUOTE FINITO		622,27	622,50		622,50	622,98
DIST. PARZIALI FINITO			5,000	0,500	0,500	0,488

SCAVI E BONIFICHE	
STERRO	47,989 m ²
FOSSO	0,202 m ²
SOVRASTRUTTURA STRADALE	
CASSONETTO	25,000 m

SEZIONE N.: 32
 QT. PROGETTO: 622,471
 DIST.PROG.: 474,006
 DIST.PREC.: 5,000
 DIST.SUCC.: 12,500

SCALA 1:400

QT.RIF. 598,648


QUOTE TERRENO	619,08	620,00	622,57	625,00
DIST.PARZIALI TERRENO	5,96	23,96	22,70	
QUOTE PROGETTO			622,17 621,72 622,47	621,72 622,47
DIST.PARZIALI PROGETTO			1,21 2,50	22,50
QUOTE FINITO			622,27 622,47	622,47 621,97 622,47 625,61
DIST. PARZIALI FINITO			25,000	3,136

SCAVI E BONIFICHE	
STERRO	49,380 m ²
FOSSO	0,201 m ²
SOVRASTRUTTURA STRADALE	
CASSONETTO	25,000 m

SEZIONE N.: 33
 QT. PROGETTO: 622,394
 DIST.PROG.: 486,506
 DIST.PREC.: 12,500
 DIST.SUCC.: 13,494

SCALA 1:400

QT.RIF. 599,809

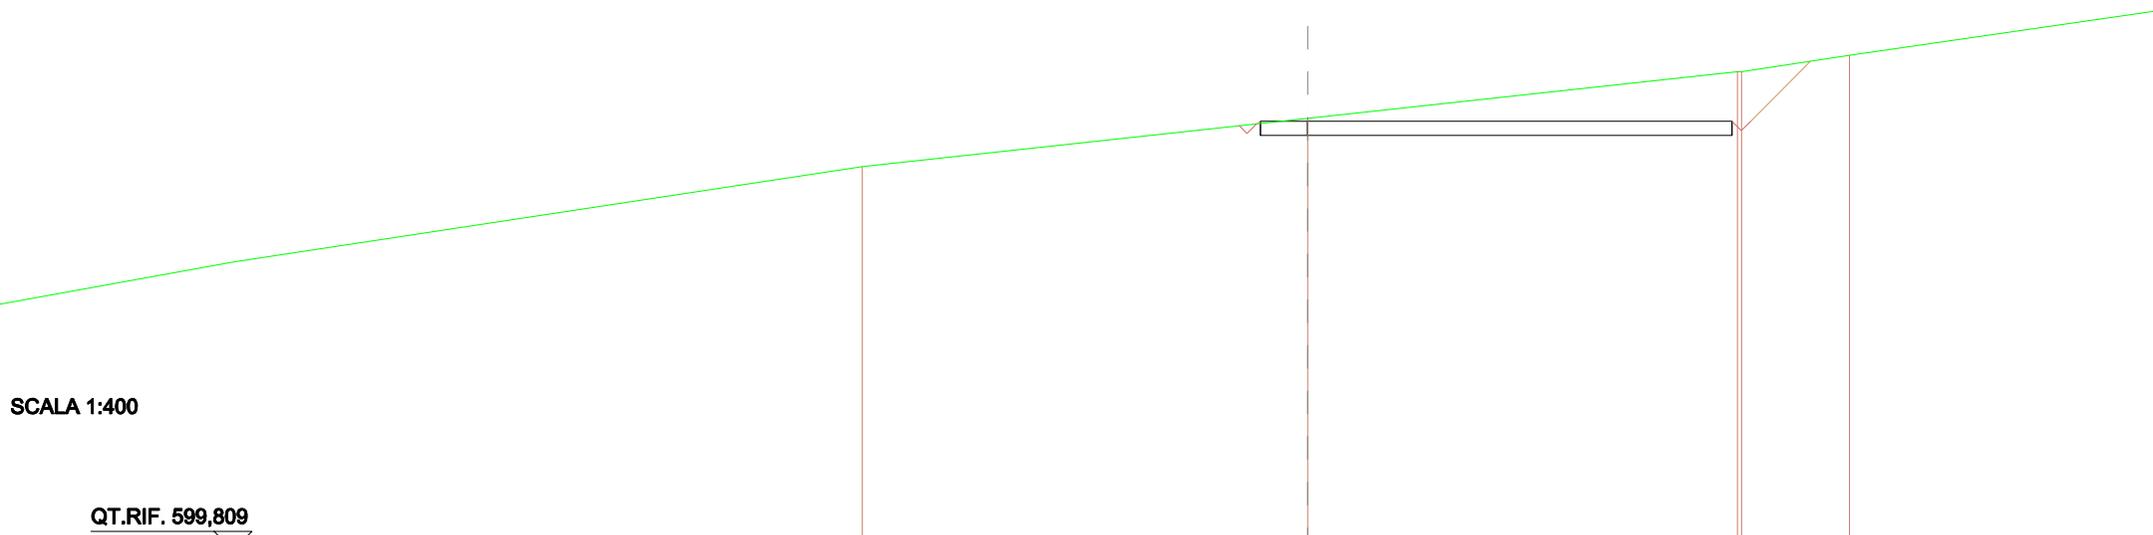


QUOTE TERRENO	620,00	622,54	625,00	625,86
DIST.PARZIALI TERRENO		23,62	22,79	5,73
QUOTE PROGETTO		622,15 621,64 622,39	621,64 622,39	621,64 622,39
DIST.PARZIALI PROGETTO		1,12 2,50	22,50	
QUOTE FINITO		622,25 622,39	621,89 622,39	625,54
DIST. PARZIALI FINITO			25,000	3,151

SCAVI E BONIFICHE	
STERRO	51,562 m ²
FOSSO	0,202 m ²
SOVRASTRUTTURA STRADALE	
CASSONETTO	25,000 m

SEZIONE N.: 34
 QT. PROGETTO: 622,310
 DIST.PROG.: 500,000
 DIST.PREC.: 13,494
 DIST.SUCC.: 4,006

SCALA 1:400


QT.RIF. 599,641

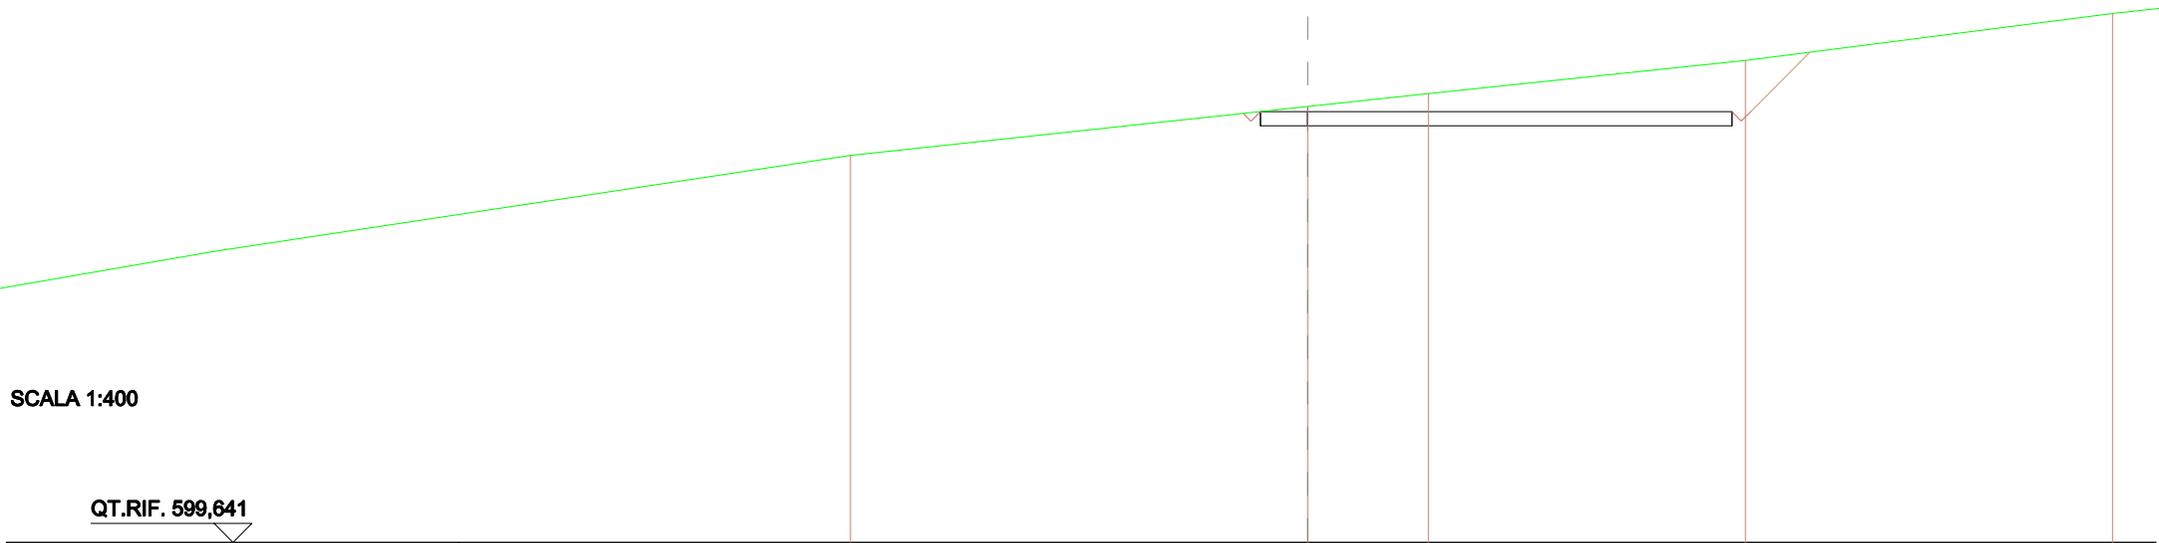

QUOTE TERRENO	620,00	622,57	623,25	625,00	627,48
DIST.PARZIALI TERRENO	24,24	6,40	18,83	19,48	
QUOTE PROGETTO		622,21 621,56 622,31	621,56 622,31	621,56 622,31	
DIST.PARZIALI PROGETTO		0,91 2,50	22,50		
QUOTE FINITO		622,31 622,31		621,56 621,81 622,31	625,43
DIST. PARZIALI FINITO			25,000	3,122	

SCAVI E BONIFICHE	
STERRO	51,071 m ²
FOSSO	0,203 m ²
SOVRASTRUTTURA STRADALE	
CASSONETTO	25,000 m

SEZIONE N.: 35
 QT. PROGETTO: 622,286
 DIST.PROG.: 504,006
 DIST.PREC.: 4,006
 DIST.SUCC.: 10,000

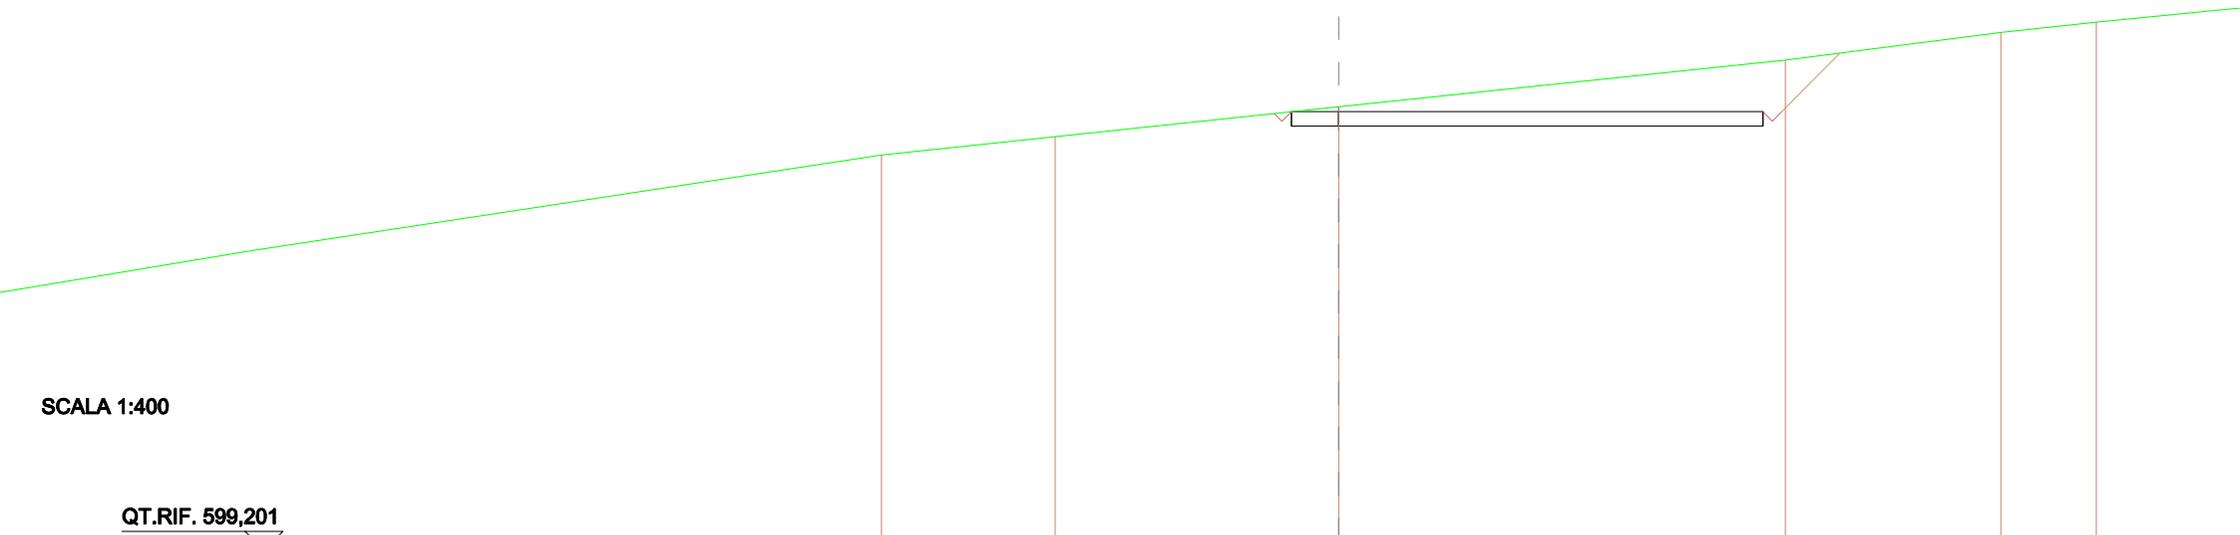


SCALA 1:400

QT.RIF. 599,201

QUOTE TERRENO	620,00	620,98	622,54	625,00	626,46	627,00
DIST.PARZIALI TERRENO	9,21	15,03	23,68	11,44	5,06	
QUOTE PROGETTO			622,18 621,54 622,28	621,54 622,28		
DIST.PARZIALI PROGETTO			0,92 2,50	22,50		
QUOTE FINITO			622,28 622,28	621,79 622,28	625,37	
DIST. PARZIALI FINITO				25,000	3,083	

SCAVI E BONIFICHE	
STERRO	47,904 m ²
FOSSO	0,204 m ²
SOVRASTRUTTURA STRADALE	
CASSONETTO	25,000 m

SEZIONE N.: 36
 QT. PROGETTO: 622,224
 DIST.PROG.: 514,006
 DIST.PREC.: 10,000
 DIST.SUCC.: 10,000

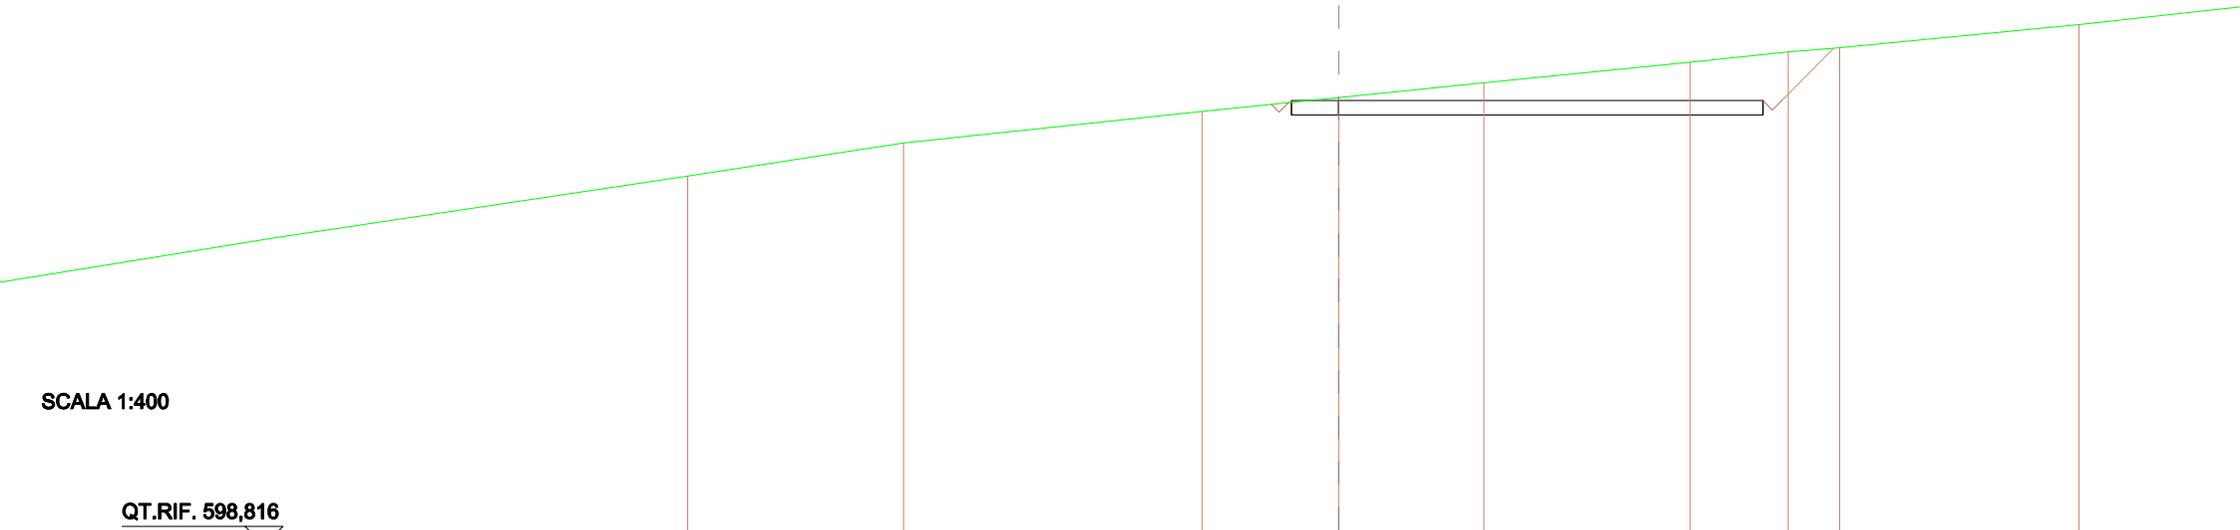


SCALA 1:400

QT.RIF. 598,816

QUOTE TERRENO	618,25	620,00	621,05	622,38	623,17	624,25	624,78	625,00	626,23
DIST.PARZIALI TERRENO		11,45	15,83	7,25	7,70	10,94	5,21	2,72	12,89
QUOTE PROGETTO				622,02 621,47 622,22	621,47 622,22		621,47 622,22		
DIST.PARZIALI PROGETTO				1,07	2,50	22,50			
QUOTE FINITO				622,11 622,22			622,22 621,72 622,22	624,97	
DIST. PARZIALI FINITO					25,000			2,751	

SCAVI E BONIFICHE	
STERRO	41,419 m ²
FOSSO	0,203 m ²
SOVRASTRUTTURA STRADALE	
CASSONETTO	25,000 m

SEZIONE N.: 37
 QT. PROGETTO: 622,162
 DIST.PROG.: 524,006
 DIST.PREC.: 10,000

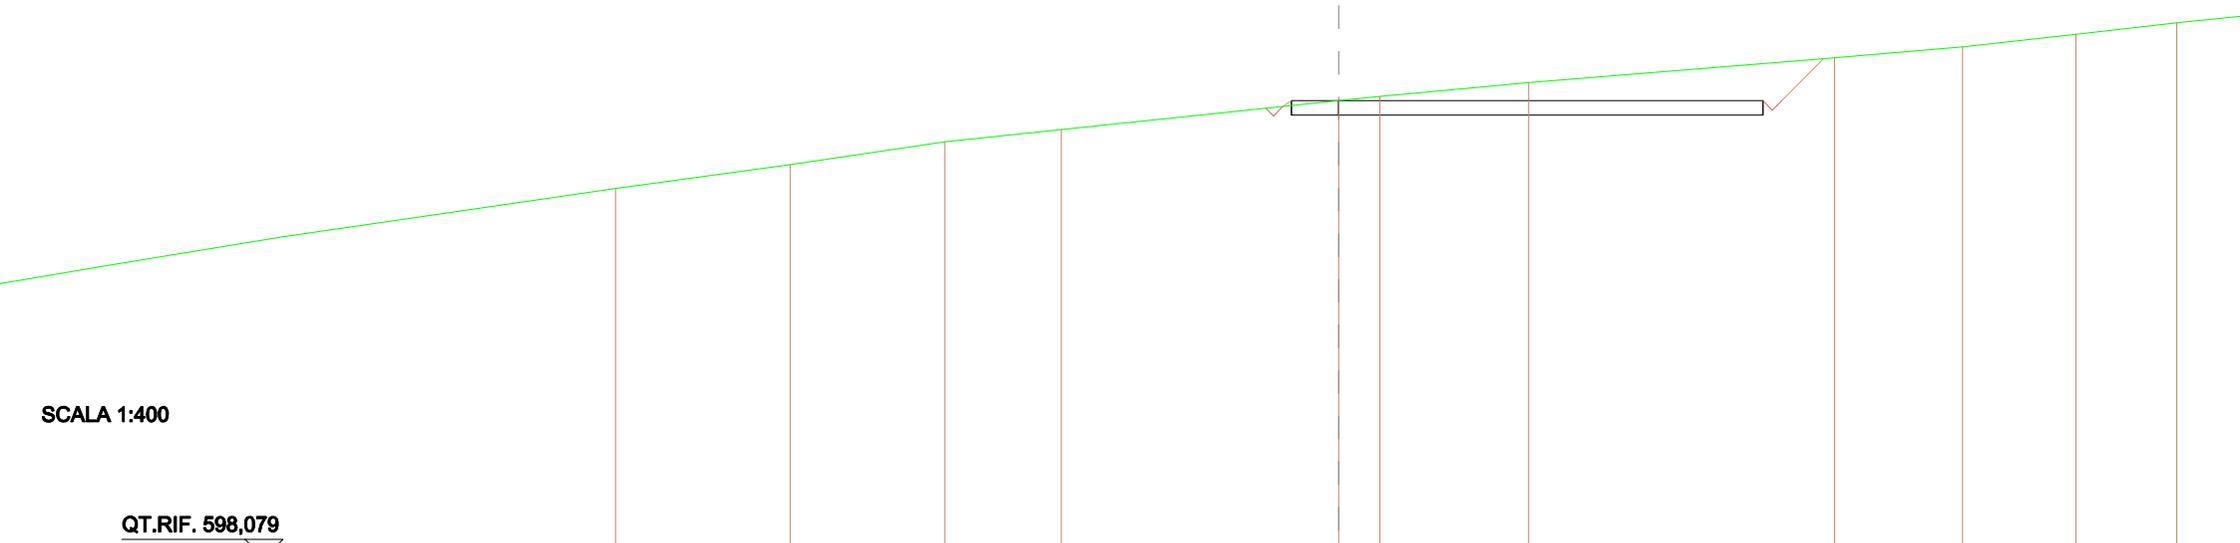

SCALA 1:400

QT.RIF. 598,079

QUOTE TERRENO	617,55	618,80	620,00	620,65		622,16	622,39	623,12		624,42	625,00	625,65
DIST.PARZIALI TERRENO		9,25	8,21	6,18	14,71	2,19	7,88	16,23		6,79	6,01	
QUOTE PROGETTO						621,77	621,41	622,16		621,41	622,16	
DIST.PARZIALI PROGETTO						1,36	2,50	22,50				
QUOTE FINITO						621,86	621,16			622,16	621,86	622,16
DIST. PARZIALI FINITO								25,000			2,208	

ASSE PEVE_06

(sistemazione temporanea piazzola)

SCAVI E BONIFICHE	
STERRO	3,190 m ²
FOSSO	0,180 m ²
SOVRASTRUTTURA STRADALE	
CASSONETTO	5,000 m

SEZIONE N.: 21
 QT. PROGETTO: 622,994
 DIST.PROG.: 389,249
 DIST.PREC.: 8,155
 DIST.SUCC.: 2,518

SCALA 1:400

QT.RIF. 600,224

QUOTE TERRENO		620,35	621,29	622,88	625,00	626,11	626,84	
DIST.PARZIALI TERRENO			5,88	9,81	13,08	6,49	4,80	
QUOTE PROGETTO				622,17	622,24	622,96	622,24	622,96
DIST.PARZIALI PROGETTO				1,89	2,50	2,50		
QUOTE FINITO				622,31	622,99	622,49	622,99	623,54
DIST. PARZIALI FINITO				1,026	5,000			

SCAVI E BONIFICHE	
STERRO	4,216 m ²
FOSSO	0,189 m ²
RILEVATI	
RILEVATO	6,305 m ²
SOVRASTRUTTURA STRADALE	
CASSONETTO	16,000 m

SEZIONE N.: 22
 QT. PROGETTO: 622,978
 DIST.PROG.: 391,767
 DIST.PREC.: 2,518
 DIST.SUCC.: 8,233

SCALA 1:400

QT.RIF. 601,900

QUOTE TERRENO	620,00	620,85	621,52	622,83	625,00
DIST.PARZIALI TERRENO	6,12	4,49	7,94	13,13	
QUOTE PROGETTO	620,16	622,23 622,98		622,23 622,98	622,23 622,98
DIST.PARZIALI PROGETTO	4,92	12,50	3,50		
QUOTE FINITO	620,28	622,98		622,98 622,48 622,98 623,69	
DIST. PARZIALI FINITO	4,046	16,000			

SCAVI E BONIFICHE	
STERRO	6,212 m ²
FOSSO	0,189 m ²
RILEVATI	
RILEVATO	4,035 m ²
SOVRASTRUTTURA STRADALE	
CASSONETTO	17,000 m

SEZIONE N.: 23
 QT. PROGETTO: 622,927
 DIST.PROG.: 400,000
 DIST.PREC.: 8,233
 DIST.SUCC.: 5,664

SCALA 1:400

QT.RIF. 601,349

QUOTE TERRENO	617,96	620,00	622,86	625,00	625,59
DIST.PARZIALI TERRENO	14,28	20,53	14,51	3,76	
QUOTE PROGETTO		620,52	622,18 622,93	622,18 622,93	622,18 622,93
DIST.PARZIALI PROGETTO		4,31	12,50	4,50	
QUOTE FINITO		620,64	622,93	622,93 622,43 622,93 623,80	
DIST. PARZIALI FINITO		3,428	17,000	0,671	

SCAVI E BONIFICHE	
STERRO	9,187 m ²
FOSSO	0,189 m ²
RILEVATI	
RILEVATO	2,527 m ²
SOVRASTRUTTURA STRADALE	
CASSONETTO	17,500 m

SEZIONE N.: 24
 QT. PROGETTO: 622,892
 DIST.PROG.: 405,664
 DIST.PREC.: 5,664
 DIST.SUCC.: 3,397

SCALA 1:400

QT.RIF. 601,583

QUOTE TERRENO	618,88	619,88		623,05	624,46	625,00
DIST.PARZIALI TERRENO	6,19		24,16		10,17	3,83
QUOTE PROGETTO			620,76	622,14 622,89	622,14 622,89	622,14 622,89
DIST.PARZIALI PROGETTO			3,89	12,50	5,00	
QUOTE FINITO			620,88	622,89		622,89 622,39 622,89 624,04
DIST. PARZIALI FINITO			3,014	17,500		1,148

SCAVI E BONIFICHE	
STERRO	9,461 m ²
FOSSO	0,189 m ²
SOVRASTRUTTURA STRADALE	
CASSONETTO	8,000 m

SEZIONE N.: 25
 QT. PROGETTO: 622,871
 DIST.PROG.: 409,061
 DIST.PREC.: 3,397
 DIST.SUCC.: 15,939


SCALA 1:400

QT.RIF. 600,244

QUOTE TERRENO	620,00	623,09	625,00	626,60	628,92
DIST.PARZIALI TERRENO		22,29	13,60	10,41	15,71
QUOTE PROGETTO		622,59 622,12 622,87	622,12 622,87	622,12 622,87	622,12 622,87
DIST.PARZIALI PROGETTO		1,12	2,50	5,50	
QUOTE FINITO		622,71 622,87		622,87 622,97 622,90 624,19	
DIST. PARZIALI FINITO			8,000	1,316	

SCAVI E BONIFICHE	
STERRO	8,273 m ²
FOSSO	0,196 m ²
SOVRASTRUTTURA STRADALE	
CASSONETTO	9,000 m

SEZIONE N.: 26
 QT. PROGETTO: 622,773
 DIST.PROG.: 425,000
 DIST.PREC.: 15,939
 DIST.SUCC.: 9,006

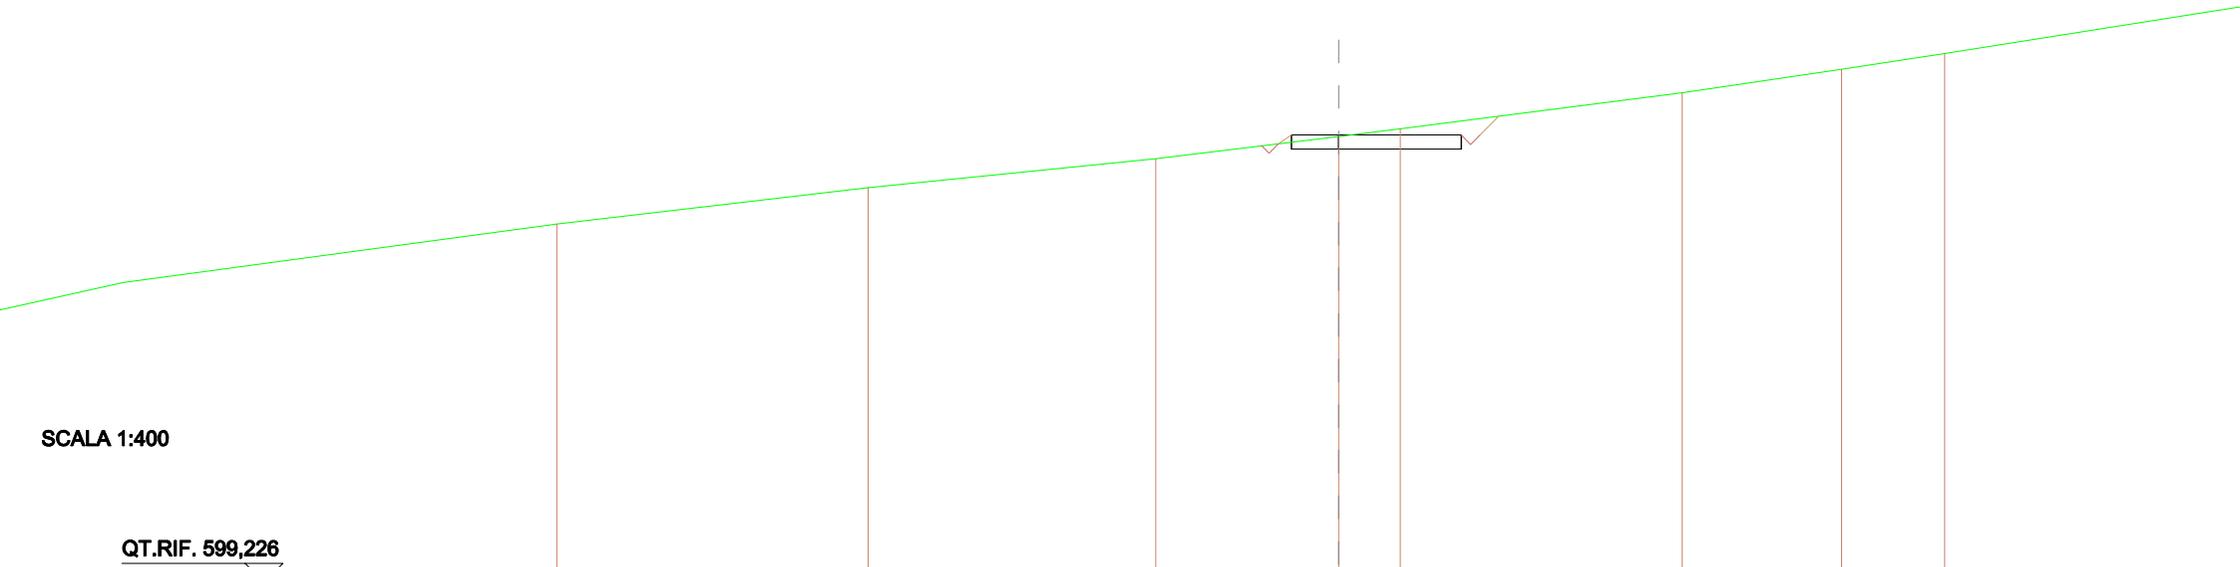

SCALA 1:400

QT.RIF. 599,226


QUOTE TERRENO	618,09	620,00	621,52	622,70	623,09	625,00	626,23	627,05
DIST.PARZIALI TERRENO		16,52	15,25	9,71	3,27	14,95	8,45	5,47
QUOTE PROGETTO				622,20 622,02 622,77	622,02 622,77	622,02 622,77		
DIST.PARZIALI PROGETTO				1,59	2,50	6,50		
QUOTE FINITO				622,31 622,77		622,77 622,27 622,77 623,76		
DIST. PARZIALI FINITO					9,000	0,985		

SCAVI E BONIFICHE	
STERRO	13,657 m ²
FOSSO	0,204 m ²
RILEVATI	
RILEVATO	0,012 m ²
SOVRASTRUTTURA STRADALE	
CASSONETTO	17,000 m

SEZIONE N.: 27
 QT. PROGETTO: 622,717
 DIST.PROG.: 434,006
 DIST.PREC.: 9,006
 DIST.SUCC.: 10,000

SCALA 1:400

QT.RIF. 600,264

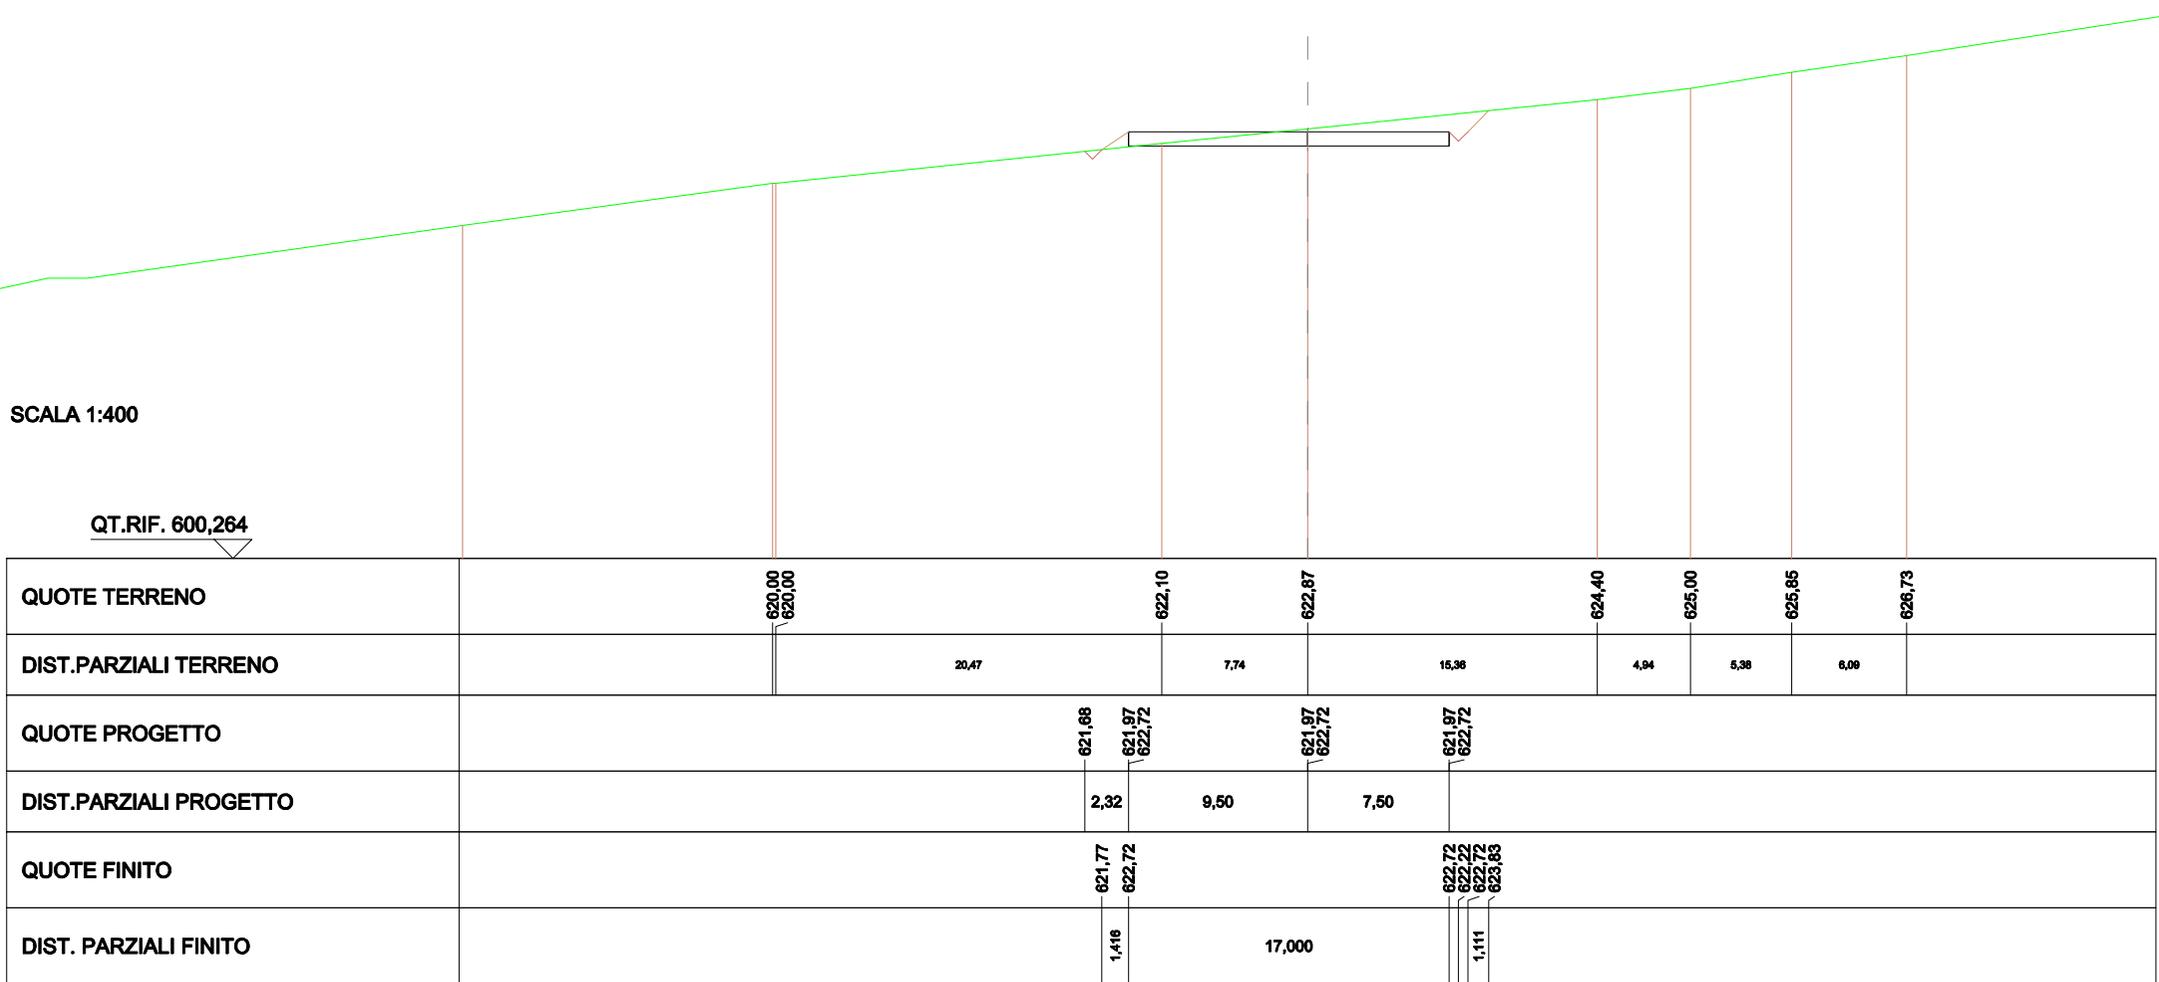


SCAVI E BONIFICHE	
STERRO	17,442 m ²
FOSSO	0,204 m ²
RILEVATI	
RILEVATO	1,280 m ²
SOVRASTRUTTURA STRADALE	
CASSONETTO	23,500 m

SEZIONE N.: 28
 QT. PROGETTO: 622,656
 DIST.PROG.: 444,006
 DIST.PREC.: 10,000
 DIST.SUCC.: 5,994

SCALA 1:400

QT.RIF. 601,086

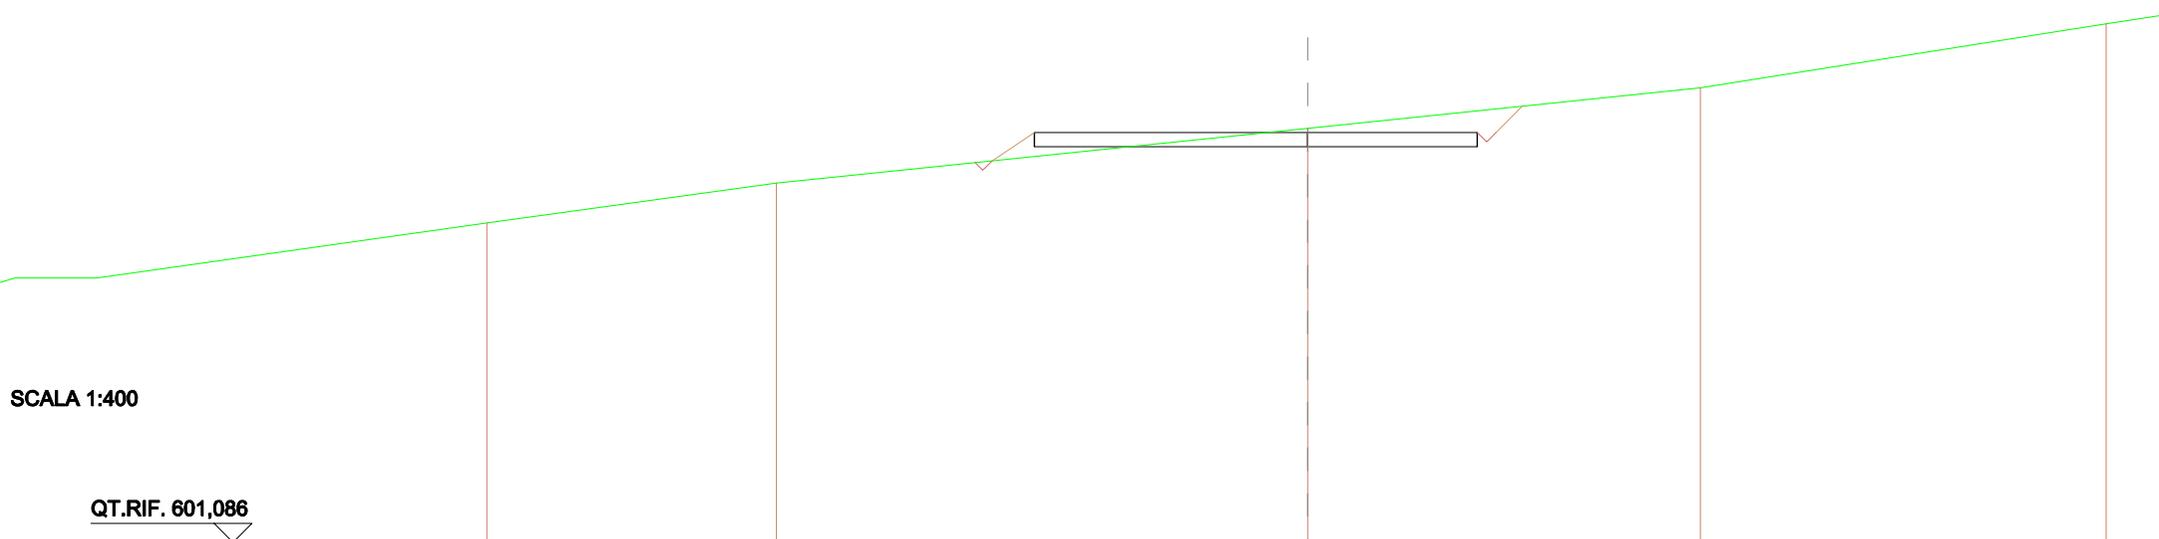


QUOTE TERRENO		620,00		622,87		625,00		628,37
DIST.PARZIALI TERRENO			28,17		20,84		21,51	
QUOTE PROGETTO			621,07	621,91 622,66		621,91 622,66	621,91 622,66	
DIST.PARZIALI PROGETTO			3,14	14,50		9,00		
QUOTE FINITO			621,17	622,66			622,66 622,16 622,66 624,04	
DIST. PARZIALI FINITO			2,282	23,500			1,379	

SCAVI E BONIFICHE	
STERRO	19,204 m ²
FOSSO	0,204 m ²
RILEVATI	
RILEVATO	1,108 m ²
SOVRASTRUTTURA STRADALE	
CASSONETTO	24,204 m

SEZIONE N.: 29
 QT. PROGETTO: 622,619
 DIST.PROG.: 450,000
 DIST.PREC.: 5,994
 DIST.SUCC.: 6,784

SCALA 1:400

QT.RIF. 601,077

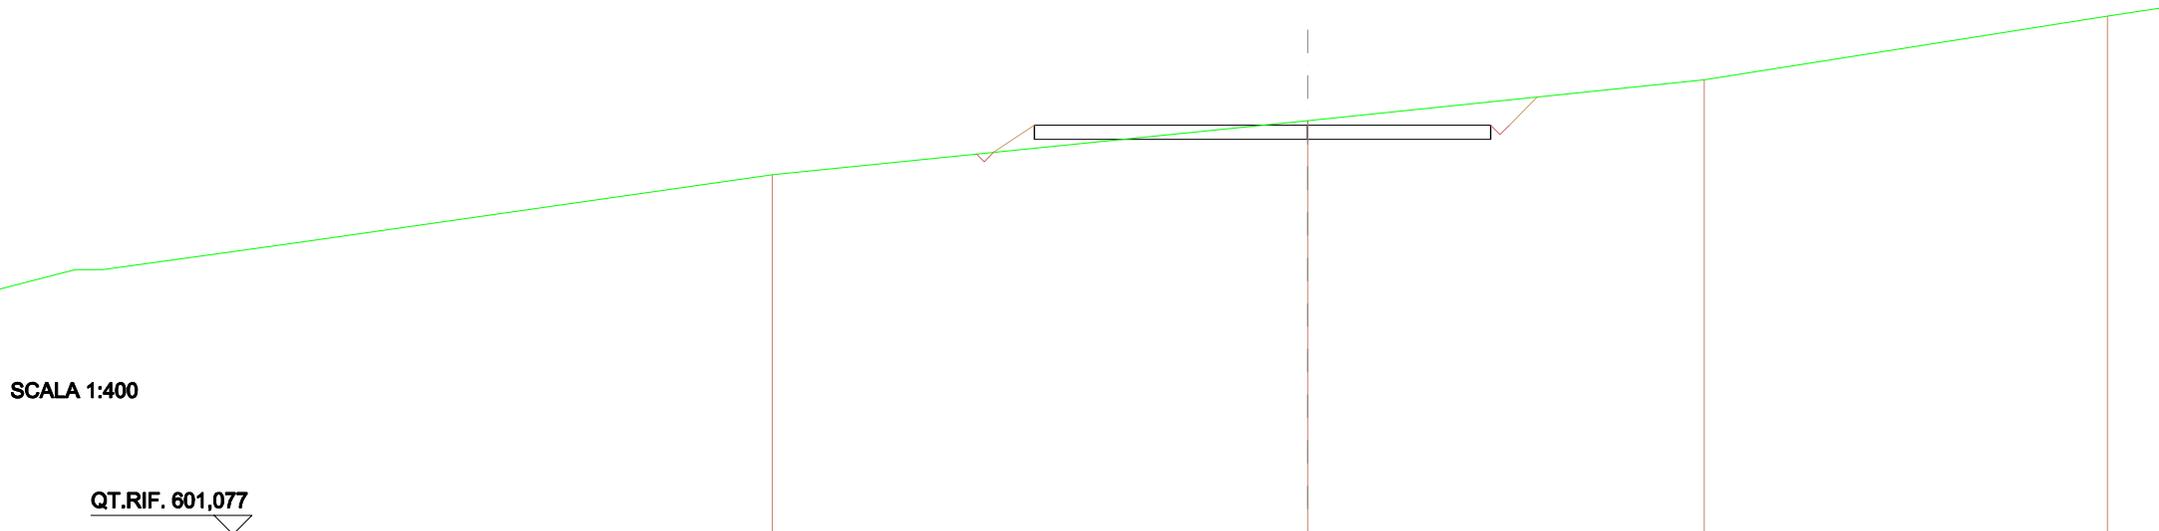

QUOTE TERRENO	620,00		622,85		625,00		628,35
DIST.PARZIALI TERRENO		28,39		21,09		21,39	
QUOTE PROGETTO		621,09	621,87 622,62	621,87 622,62	621,87 622,62		
DIST.PARZIALI PROGETTO		3,07	14,50	9,70			
QUOTE FINITO		621,18	622,62		622,62 622,62 624,10		
DIST. PARZIALI FINITO		2,168	24,204		1,478		

SCAVI E BONIFICHE	
STERRO	20,570 m ²
FOSSO	0,204 m ²
RILEVATI	
RILEVATO	1,236 m ²
SOVRASTRUTTURA STRADALE	
CASSONETTO	25,000 m

SEZIONE N.: 30
 QT. PROGETTO: 622,577
 DIST.PROG.: 456,784
 DIST.PREC.: 6,784
 DIST.SUCC.: 12,222

SCALA 1:400

QT.RIF. 599,400


QUOTE TERRENO	618,00	620,00		622,80	623,72	624,31	625,00
DIST.PARZIALI TERRENO		12,36		27,52	8,86	6,06	6,63
QUOTE PROGETTO			621,01	621,83 622,58	621,83 622,58	621,83 622,58	
DIST.PARZIALI PROGETTO			3,12	14,50	10,50		
QUOTE FINITO			621,10	622,58		622,58 622,08 622,58	624,13
DIST. PARZIALI FINITO			2,216	25,000		1,548	

SCAVI E BONIFICHE	
STERRO	74,717 m ²
FOSSO	0,205 m ²
RILEVATI	
RILEVATO	2,330 m ²
SOVRASTRUTTURA STRADALE	
CASSONETTO	44,000 m

SEZIONE N.: 31
 QT. PROGETTO: 622,502
 DIST.PROG.: 469,006
 DIST.PREC.: 12,222
 DIST.SUCC.: 5,000

SCALA 1:400


QT.RIF. 601,251

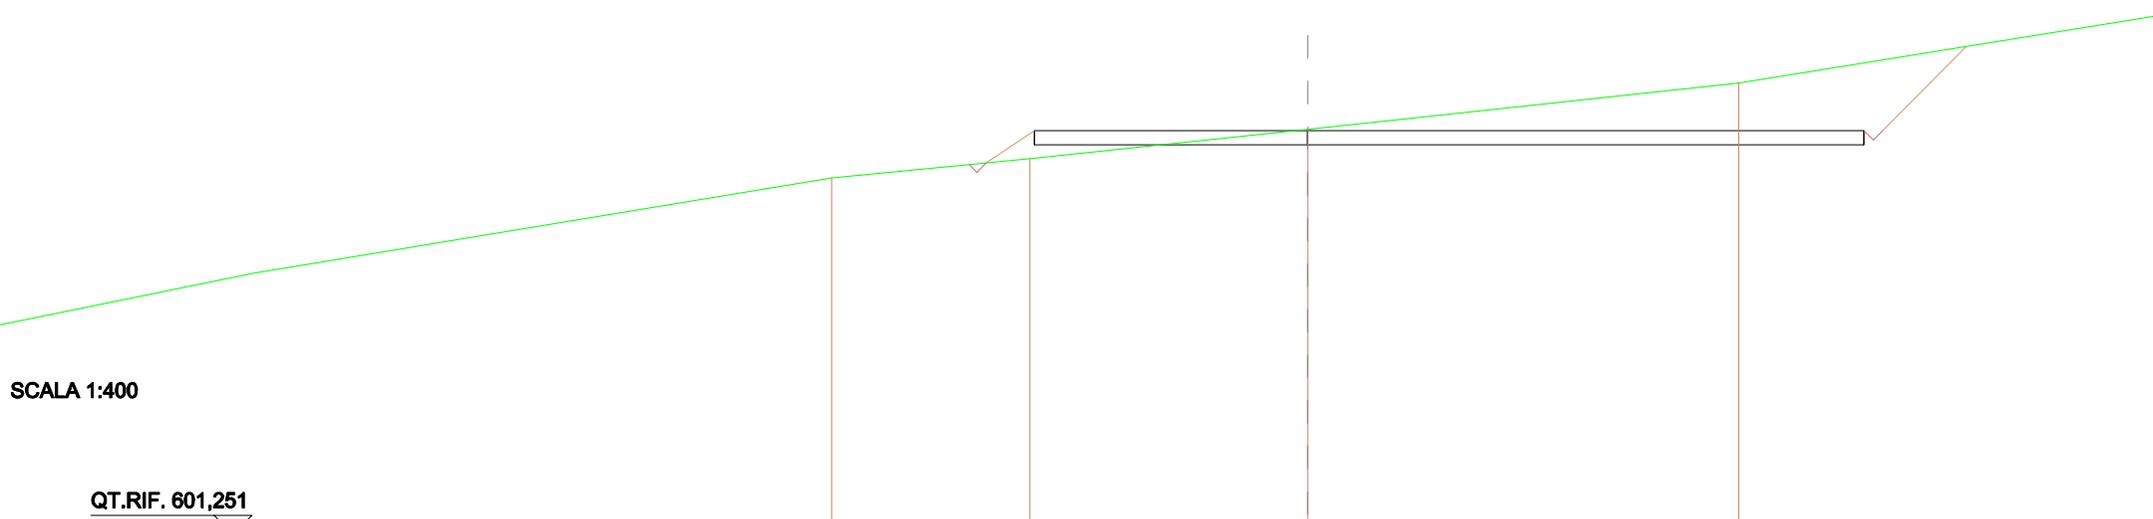

QUOTE TERRENO	620,00	621,03	622,57	625,00
DIST.PARZIALI TERRENO	10,51	14,74	22,85	
QUOTE PROGETTO	620,71	621,75 622,50	621,75 622,50	621,75 622,50
DIST.PARZIALI PROGETTO	3,46	14,50	29,50	
QUOTE FINITO	620,80	622,50		622,50 622,00 622,50
DIST. PARZIALI FINITO	2,545	44,000		4,428

SCAVI E BONIFICHE	
STERRO	76,079 m ²
FOSSO	0,202 m ²
RILEVATI	
RILEVATO	2,327 m ²
SOVRASTRUTTURA STRADALE	
CASSONETTO	44,000 m

SEZIONE N.: 32
 QT. PROGETTO: 622,471
 DIST.PROG.: 474,006
 DIST.PREC.: 5,000
 DIST.SUCC.: 12,500

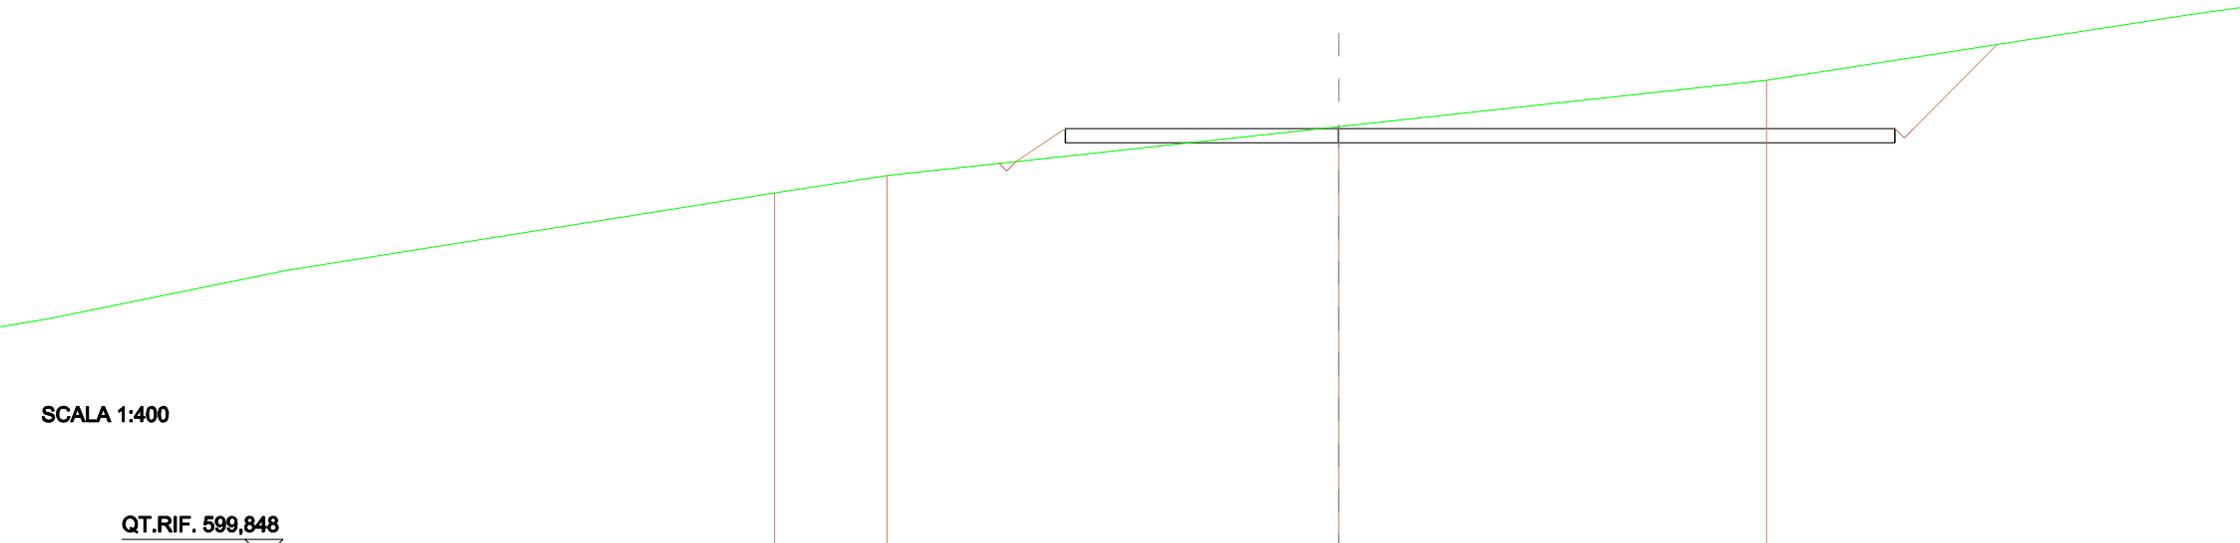

SCALA 1:400

QT.RIF. 599,848


QUOTE TERRENO	619,08	620,00		622,57	625,00
DIST.PARZIALI TERRENO	5,96		23,95		22,70
QUOTE PROGETTO			620,64	621,72	622,47
DIST.PARZIALI PROGETTO			3,51	14,50	29,50
QUOTE FINITO			620,73	622,47	622,47
DIST. PARZIALI FINITO			2,602	44,000	4,412

SCAVI E BONIFICHE	
STERRO	77,844 m ²
FOSSO	0,201 m ²
RILEVATI	
RILEVATO	2,047 m ²
SOVRASTRUTTURA STRADALE	
CASSONETTO	44,000 m

SEZIONE N.: 33
 QT. PROGETTO: 622,394
 DIST.PROG.: 486,506
 DIST.PREC.: 12,500
 DIST.SUCC.: 13,494


SCALA 1:400

QT.RIF. 601,009

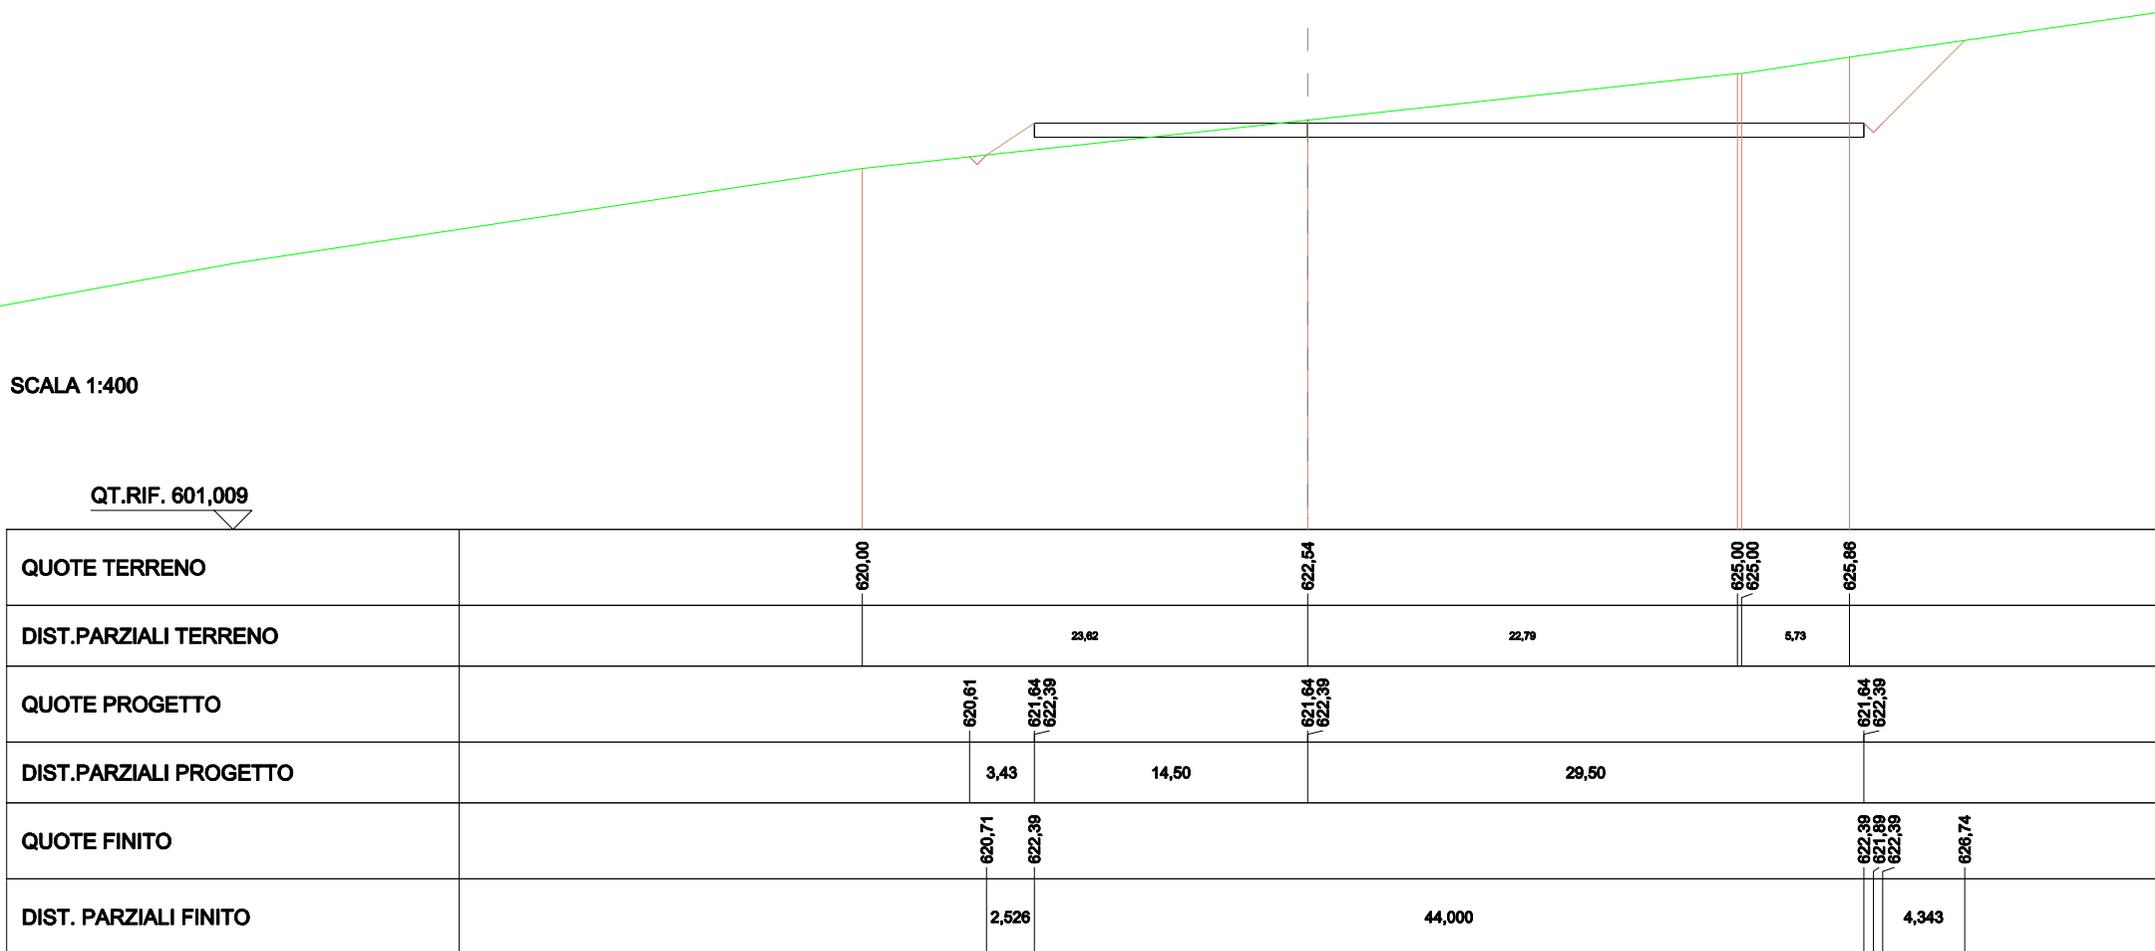

SCAVI E BONIFICHE	
STERRO	80,751 m ²
FOSSO	0,202 m ²
RILEVATI	
RILEVATO	1,305 m ²
SOVRASTRUTTURA STRADALE	
CASSONETTO	44,000 m

SEZIONE N.: 34
 QT. PROGETTO: 622,310
 DIST.PROG.: 500,000
 DIST.PREC.: 13,494
 DIST.SUCC.: 4,006

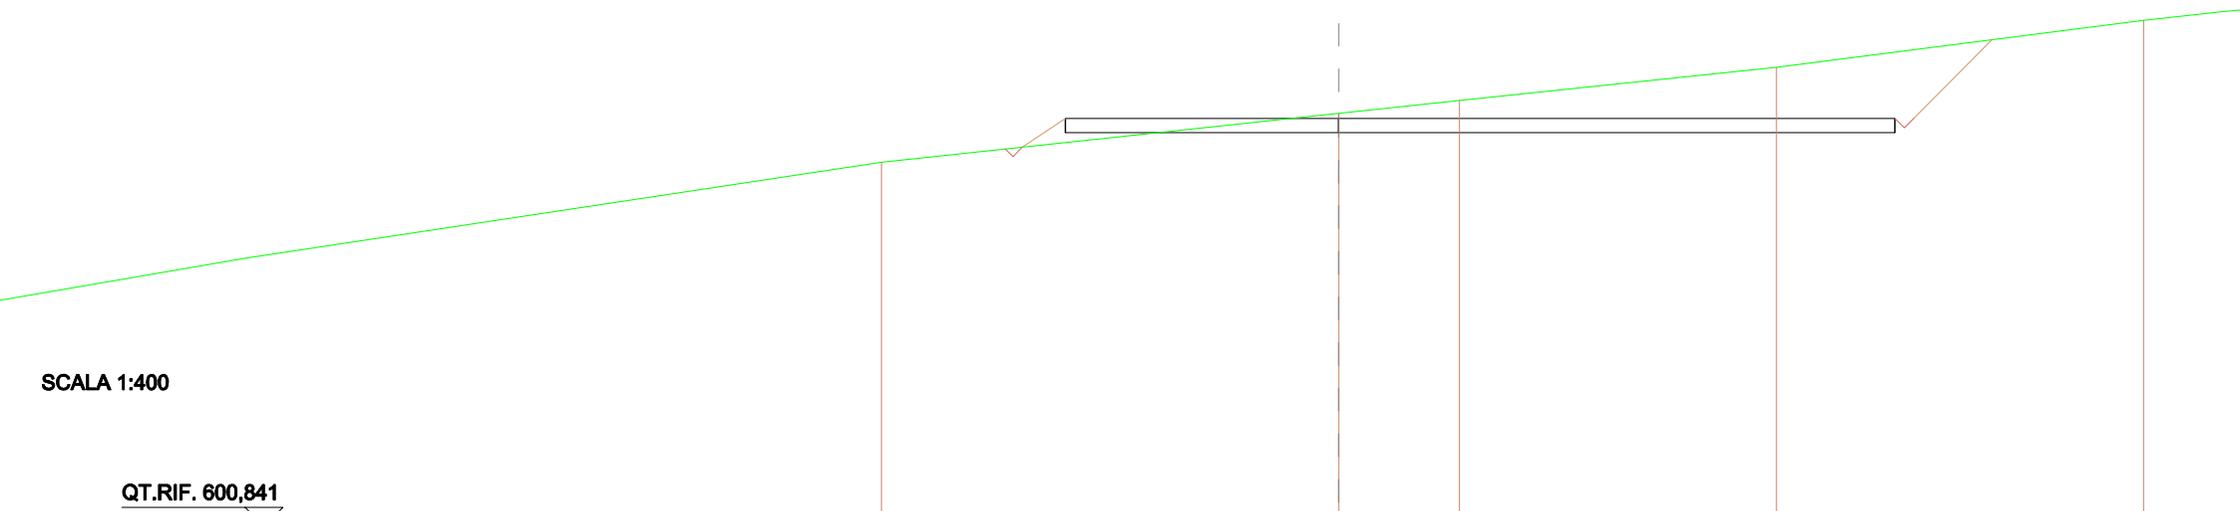

SCALA 1:400

QT.RIF. 600,841


QUOTE TERRENO		620,00		622,57	623,25		625,00		627,48
DIST.PARZIALI TERRENO			24,24		6,40		18,83		19,48
QUOTE PROGETTO			620,70	621,56 622,31		621,56 622,31		621,56 622,31	
DIST.PARZIALI PROGETTO			3,18		14,50		29,50		
QUOTE FINITO			620,79	622,31				622,31 621,81 622,31	626,45
DIST. PARZIALI FINITO			2,776			44,000		4,143	

SCAVI E BONIFICHE	
STERRO	80,069 m ²
FOSSO	0,202 m ²
RILEVATI	
RILEVATO	1,214 m ²
SOVRASTRUTTURA STRADALE	
CASSONETTO	44,000 m

SEZIONE N.: 35
 QT. PROGETTO: 622,286
 DIST.PROG.: 504,006
 DIST.PREC.: 4,006
 DIST.SUCC.: 10,000

SCALA 1:400

QT.RIF. 600,401

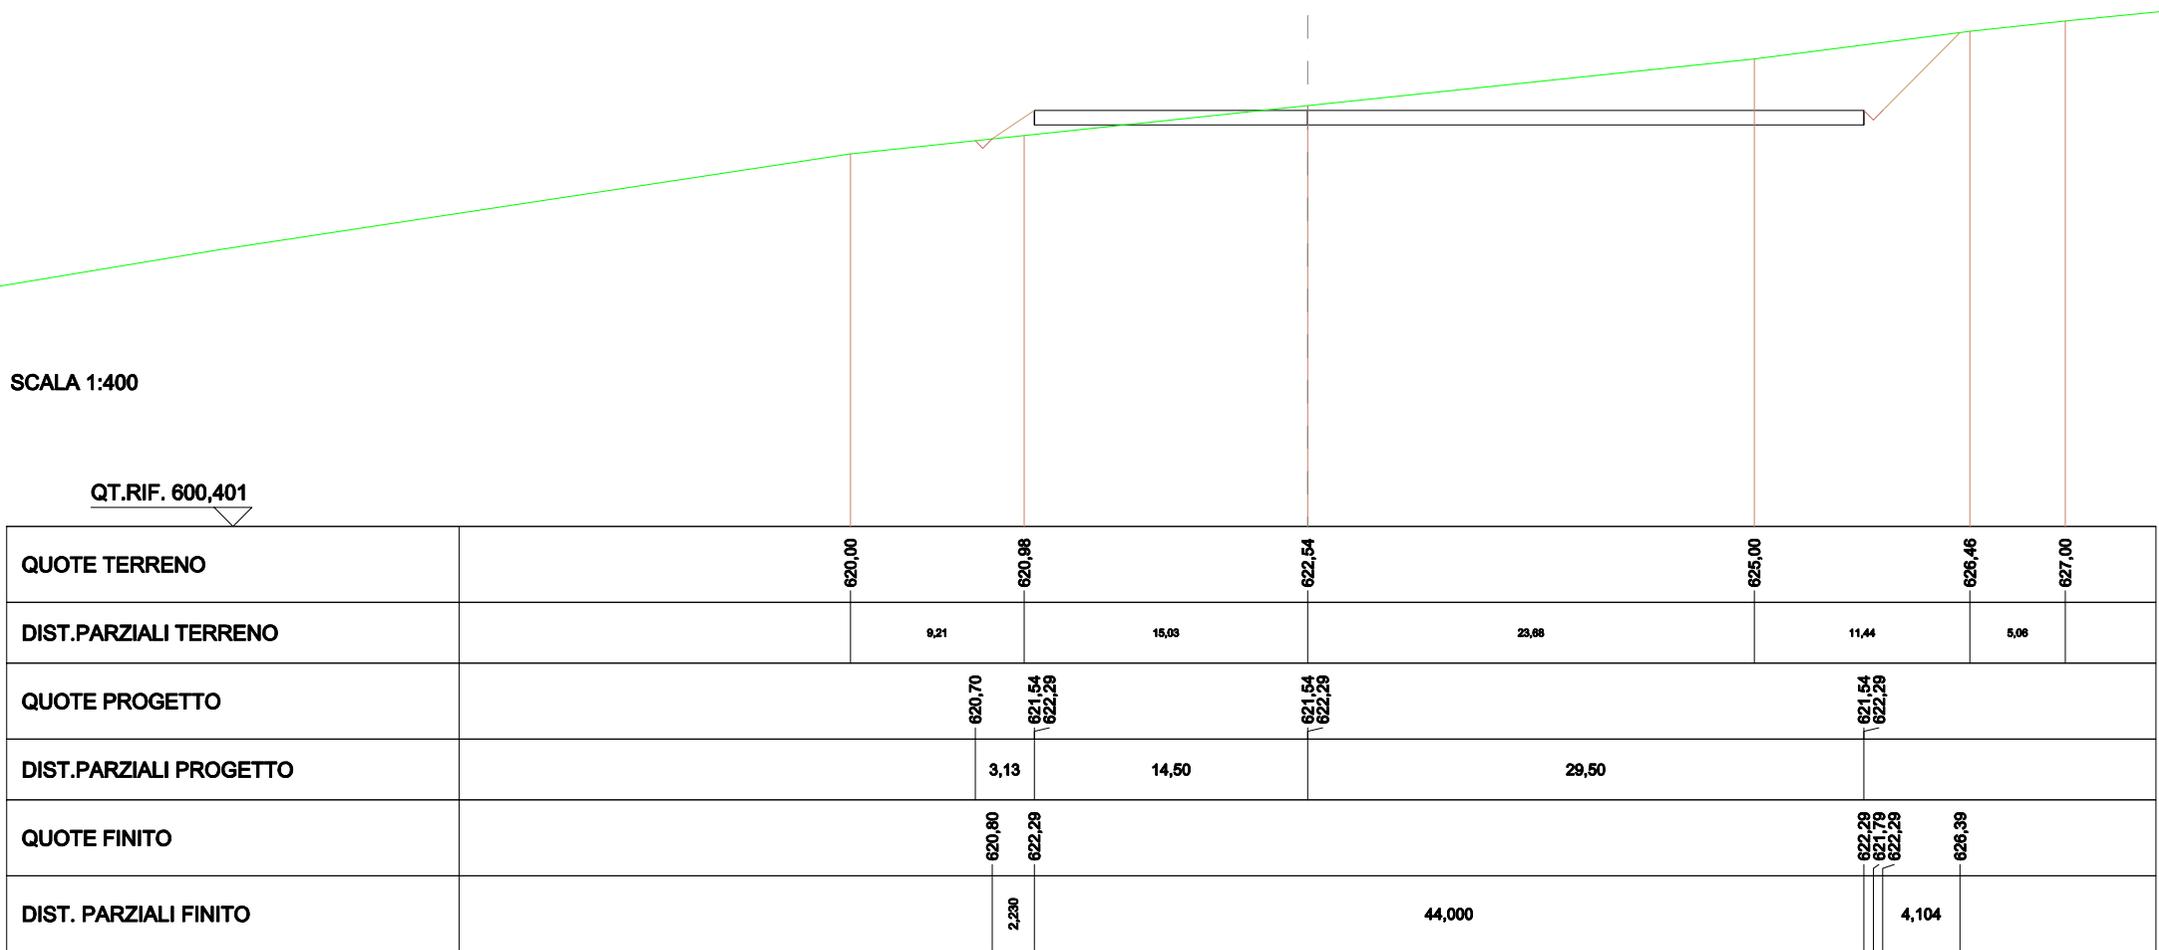


SCAVI E BONIFICHE	
STERRO	61,694 m ²
FOSSO	0,203 m ²
RILEVATI	
RILEVATO	1,621 m ²
SOVRASTRUTTURA STRADALE	
CASSONETTO	40,500 m

SEZIONE N.: 36
 QT. PROGETTO: 622,224
 DIST.PROG.: 514,006
 DIST.PREC.: 10,000
 DIST.SUCC.: 10,000

SCALA 1:400


QT.RIF. 600,016

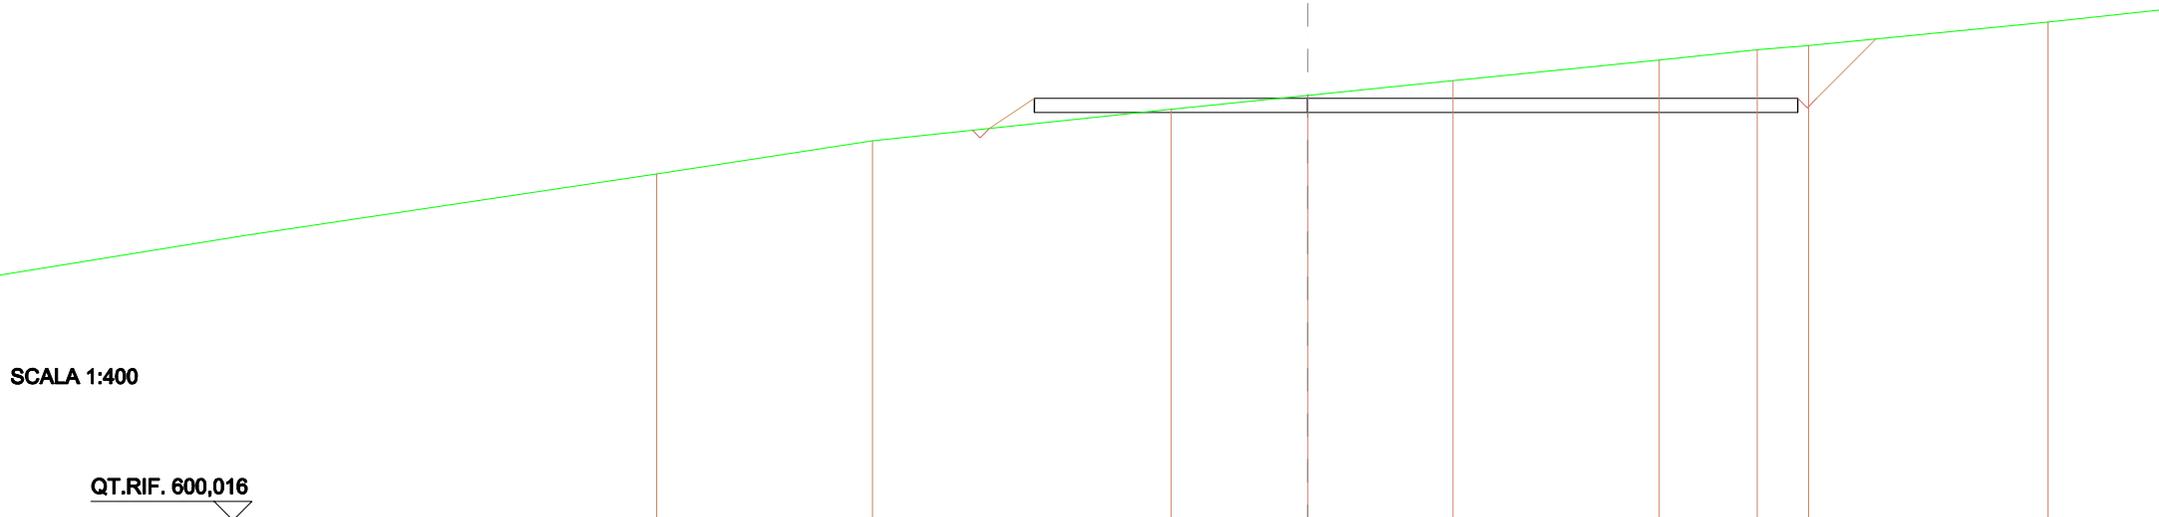

QUOTE TERRENO	618,25	620,00	621,65	622,38	623,17	624,25	624,78	625,00	626,23		
DIST.PARZIALI TERRENO	11,45	15,83	7,25	7,70	10,94	5,21	2,72	12,89			
QUOTE PROGETTO			620,55	621,47	622,22	621,47	622,22	621,47	622,22		
DIST.PARZIALI PROGETTO			3,27	14,50	26,00						
QUOTE FINITO			620,65	622,22				622,22	621,72	622,22	625,34
DIST. PARZIALI FINITO			2,384		40,500			3,121			

SCAVI E BONIFICHE	
STERRO	42,606 m ²
FOSSO	0,202 m ²
RILEVATI	
RILEVATO	2,651 m ²
SOVRASTRUTTURA STRADALE	
CASSONETTO	37,000 m

SEZIONE N.: 37
 QT. PROGETTO: 622,162
 DIST.PROG.: 524,006
 DIST.PREC.: 10,000

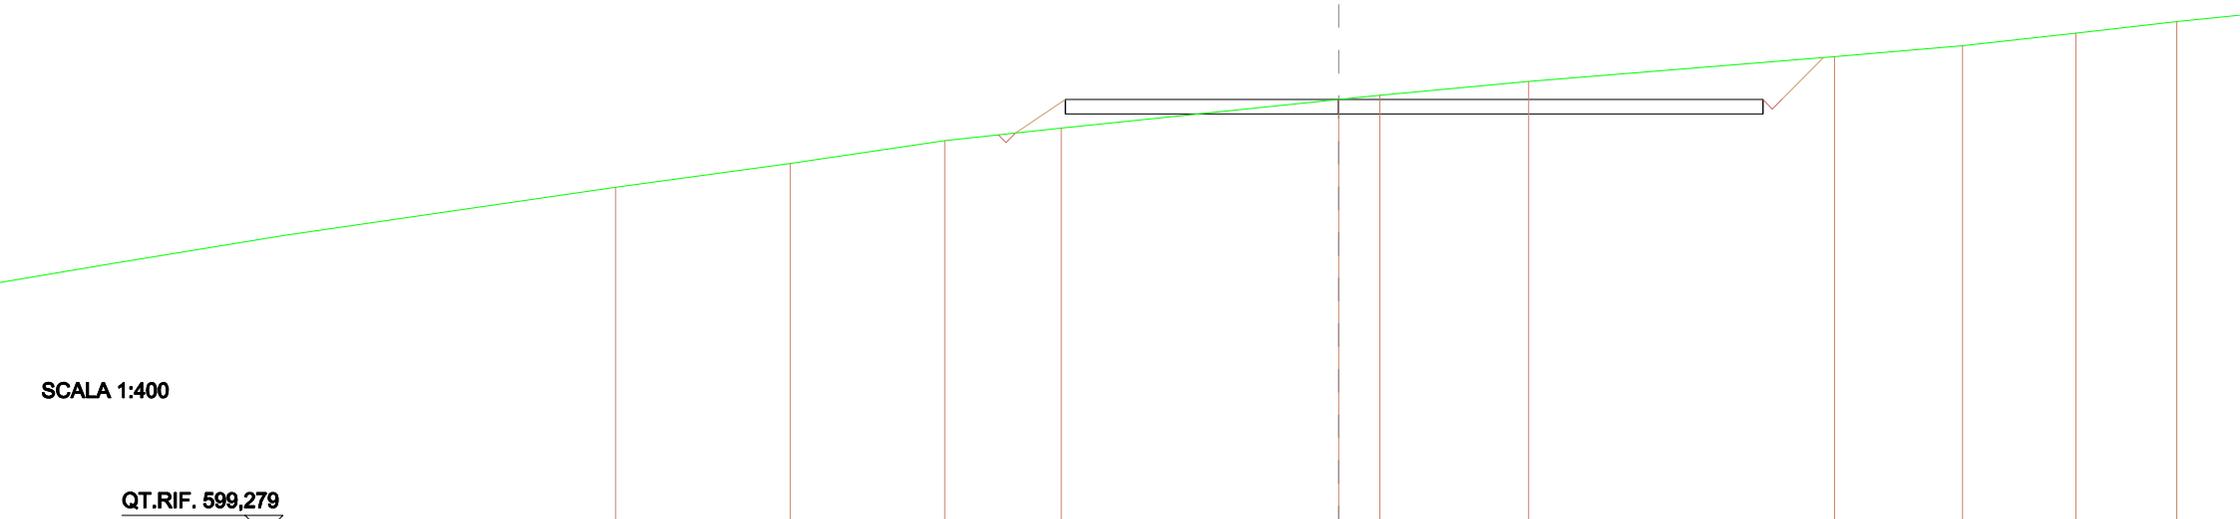

SCALA 1:400

QT.RIF. 599,279


QUOTE TERRENO	617,55	618,80	620,00	620,65	622,16	622,39	623,12	624,42	625,00	625,65
DIST.PARZIALI TERRENO	9,25	8,21	6,18	14,71	2,19	7,88	16,23	6,79	6,01	
QUOTE PROGETTO			620,30	621,41 622,16	621,41 622,16			621,41 622,16		
DIST.PARZIALI PROGETTO			3,55	14,50			22,50			
QUOTE FINITO			620,40	622,16				622,16 621,96 622,16		624,37
DIST. PARZIALI FINITO			2,649				37,000	2,208		

ASSE PEVE_07

(sistemazione definitiva)

SCAVI E BONIFICHE	
STERRO	3,612 m ²
FOSSO	0,198 m ²
SOVRASTRUTTURA STRADALE	
CASSONETTO	5,000 m

SEZIONE N.: 1
 QT. PROGETTO: 674,800
 DIST.PROG.: 0,000
 DIST.SUCC.: 11,295

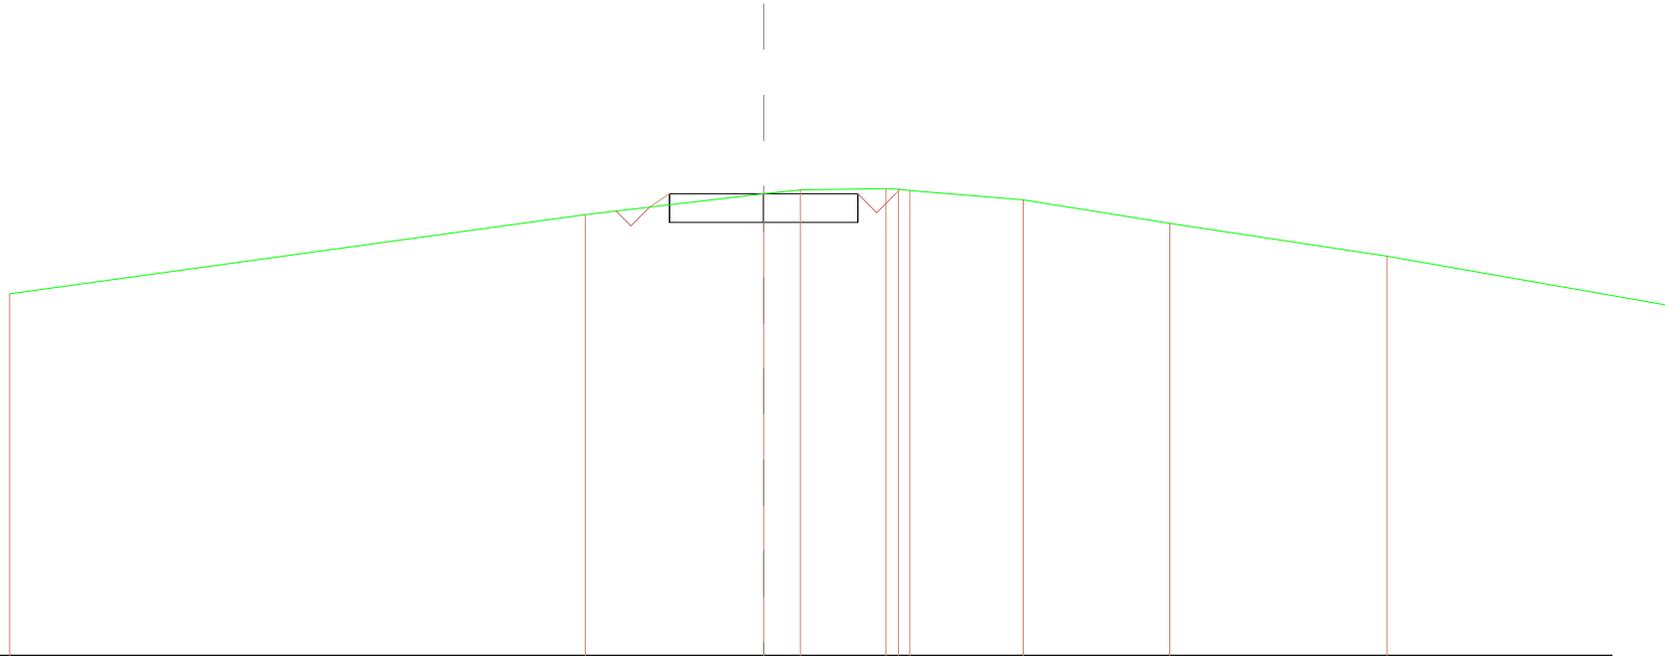


SCALA 1:200

QT.RIF. 662,653

QUOTE TERRENO	672,17			674,25				674,80	674,90	674,94	674,92	674,88	674,64	674,02	673,16
DIST.PARZIALI TERRENO		15,27			4,73		0,97	2,27	0,38	0,38	3,00		3,88		5,78
QUOTE PROGETTO				674,35	674,05	674,80	674,05	674,80	674,05	674,80					
DIST.PARZIALI PROGETTO				1,42	2,50		2,50								
QUOTE FINITO				674,45	674,80			674,80	674,30	674,80	674,92				
DIST. PARZIALI FINITO				0,522		5,000		0,500	0,500						

SCAVI E BONIFICHE	
STERRO	4,630 m ²
SOVRASTRUTTURA STRADALE	
CASSONETTO	5,000 m

SEZIONE N.: 2
 QT. PROGETTO: 674,799
 DIST.PROG.: 11,295
 DIST.PREC.: 11,295
 DIST.SUCC.: 13,705

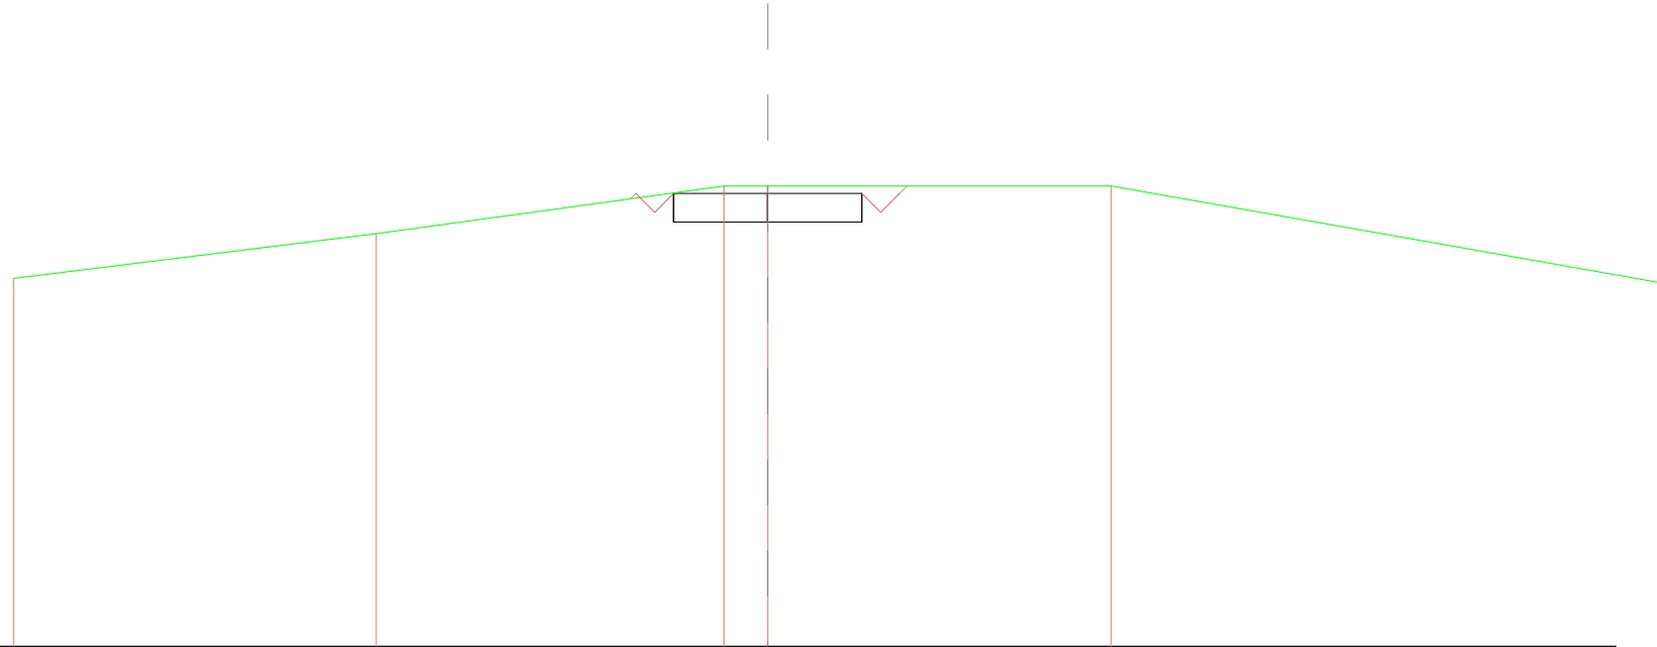

SCALA 1:200

QT.RIF. 662,883

QUOTE TERRENO	672,57	673,74	675,00	675,00	675,00
DIST.PARZIALI TERRENO	9,82	9,22	1,16	8,11	
QUOTE PROGETTO			674,05 674,80	674,05 674,80	674,05 674,80
DIST.PARZIALI PROGETTO			2,50	2,50	
QUOTE FINITO			674,86 674,30 674,30 674,80	674,80 674,30 674,80 675,00	
DIST. PARZIALI FINITO			0,500 0,500	5,000	0,500 0,500

SCAVI E BONIFICHE	
STERRO	4,756 m ²
SOVRASTRUTTURA STRADALE	
CASSONETTO	5,000 m

SEZIONE N.: 3
 QT. PROGETTO: 674,799
 DIST.PROG.: 25,000
 DIST.PREC.: 13,705
 DIST.SUCC.: 25,036

SCALA 1:200

QT.RIF. 663,154

QUOTE TERRENO	673,11	675,00	675,00	675,00
DIST.PARZIALI TERRENO	14,11	5,88	19,04	
QUOTE PROGETTO		674,05 674,80	674,05 674,80	674,05 674,80
DIST.PARZIALI PROGETTO		2,50	2,50	
QUOTE FINITO		675,00 674,80 674,30 674,80		674,80 674,30 674,80 675,00
DIST. PARZIALI FINITO		0,500 0,500	5,000	0,500 0,500

SCAVI E BONIFICHE	
STERRO	11,064 m ²
SOVRASTRUTTURA STRADALE	
CASSONETTO	5,000 m

SEZIONE N.: 4
 QT. PROGETTO: 674,792
 DIST.PROG.: 50,036
 DIST.PREC.: 25,036
 DIST.SUCC.: 24,964

SCALA 1:200

QT.RIF. 664,405

QUOTE TERRENO	673,54	675,00	676,25	677,07
DIST.PARZIALI TERRENO	10,34	9,68	6,30	
QUOTE PROGETTO			674,04 674,79	674,04 674,79
DIST.PARZIALI PROGETTO			2,50	2,50
QUOTE FINITO			675,68 674,79 674,28 674,79	674,79 674,28 674,79
DIST. PARZIALI FINITO			0,692 0,500 0,500	5,000 0,500 0,500
			2,204	

SCAVI E BONIFICHE	
STERRO	11,041 m ²
SOVRASTRUTTURA STRADALE	
CASSONETTO	5,000 m

SEZIONE N.: 5
 QT. PROGETTO: 674,548
 DIST.PROG.: 75,000
 DIST.PREC.: 24,964
 DIST.SUCC.: 13,777

SCALA 1:200

QT.RIF. 664,151

QUOTE TERRENO	673,36	675,00	676,01	676,30	
DIST.PARZIALI TERRENO	11,86	8,04	2,32		
QUOTE PROGETTO			673,80 674,55	673,80 674,55	673,80 674,55
DIST.PARZIALI PROGETTO			2,50	2,50	
QUOTE FINITO			675,46 674,55 674,05 674,55	674,55 674,05 674,55	676,75
DIST. PARZIALI FINITO			0,907 0,500 0,500	5,000	0,500 0,500 2,197

SCAVI E BONIFICHE	
STERRO	82,627 m ²
SOVRASTRUTTURA STRADALE	
CASSONETTO	25,000 m

SEZIONE N.: 6
 QT. PROGETTO: 674,411
 DIST.PROG.: 88,777
 DIST.PREC.: 13,777
 DIST.SUCC.: 11,223

SCALA 1:400

QT.RIF. 654,423

QUOTE TERRENO	672,89	673,17		675,00	675,57		677,20		678,79			
DIST.PARZIALI TERRENO	2,23		13,88		4,11		11,75		11,20			
QUOTE PROGETTO					673,66	674,41			673,66	674,41		
DIST.PARZIALI PROGETTO					2,50		22,50					
QUOTE FINITO				675,00	674,41	673,91			674,41	673,91	674,41	679,56
DIST. PARZIALI FINITO							25,000				5,145	

SCAVI E BONIFICHE	
STERRO	71,207 m ²
SOVRASTRUTTURA STRADALE	
CASSONETTO	25,000 m

SEZIONE N.: 7
 QT. PROGETTO: 674,298
 DIST.PROG.: 100,000
 DIST.PREC.: 11,223
 DIST.SUCC.: 3,492

SCALA 1:400

QT.RIF. 654,351

QUOTE TERRENO	672,30	674,23	675,03	677,95	680,00
DIST.PARZIALI TERRENO	14,40	5,80	21,41	14,77	
QUOTE PROGETTO			673,55 674,30	673,55 674,30	
DIST.PARZIALI PROGETTO		2,50	22,50		
QUOTE FINITO		674,50 674,30 673,80 674,30		674,30 673,80 674,30	678,88
DIST. PARZIALI FINITO		25,000		4,580	

SCAVI E BONIFICHE	
STERRO	67,427 m ²
SOVRASTRUTTURA STRADALE	
CASSONETTO	25,000 m

SEZIONE N.: 8
 QT. PROGETTO: 674,264
 DIST.PROG.: 103,492
 DIST.PREC.: 3,492
 DIST.SUCC.: 21,508

SCALA 1:400

QT.RIF. 654,235

QUOTE TERRENO	672,07	673,57	674,84	676,27	680,00
DIST.PARZIALI TERRENO	11,21	8,79	10,47	26,83	
QUOTE PROGETTO			673,51 674,26	673,51 674,26	673,51 674,26
DIST.PARZIALI PROGETTO			2,50	22,50	
QUOTE FINITO			674,32 674,26 673,76 674,26		673,51 673,76 674,26 678,69
DIST. PARZIALI FINITO			25,000		4,426

SCAVI E BONIFICHE	
STERRO	47,285 m ²
FOSSO	0,186 m ²
SOVRASTRUTTURA STRADALE	
CASSONETTO	25,000 m

SEZIONE N.: 9
 QT. PROGETTO: 674,048
 DIST.PROG.: 125,000
 DIST.PREC.: 21,508
 DIST.SUCC.: 8,492

SCALA 1:400

QT.RIF. 653,609

QUOTE TERRENO	670,82		673,75		675,17		676,92		679,05		
DIST.PARZIALI TERRENO		20,00		8,75		12,54		14,88			
QUOTE PROGETTO			673,07	673,30	674,05	673,30	674,05	673,90	674,05		
DIST.PARZIALI PROGETTO			2,15	2,50		22,50					
QUOTE FINITO			673,20	674,05				674,05	673,55	674,05	677,60
DIST. PARZIALI FINITO			1,274			25,000			3,552		


SCAVI E BONIFICHE	
STERRO	45,705 m ²
FOSSO	0,185 m ²
SOVRASTRUTTURA STRADALE	
CASSONETTO	25,000 m

SEZIONE N.: 10
 QT. PROGETTO: 673,964
 DIST.PROG.: 133,492
 DIST.PREC.: 8,492

SCALA 1:400

QT.RIF. 653,489


QUOTE TERRENO	670,58		673,59		675,00		676,54
DIST.PARZIALI TERRENO		20,00		9,99		11,31	
QUOTE PROGETTO			672,86	673,21	673,96	673,21	673,96
DIST.PARZIALI PROGETTO			2,33	2,50		22,50	
QUOTE FINITO			672,99	673,96			673,96
DIST. PARZIALI FINITO			1,467			25,000	3,444

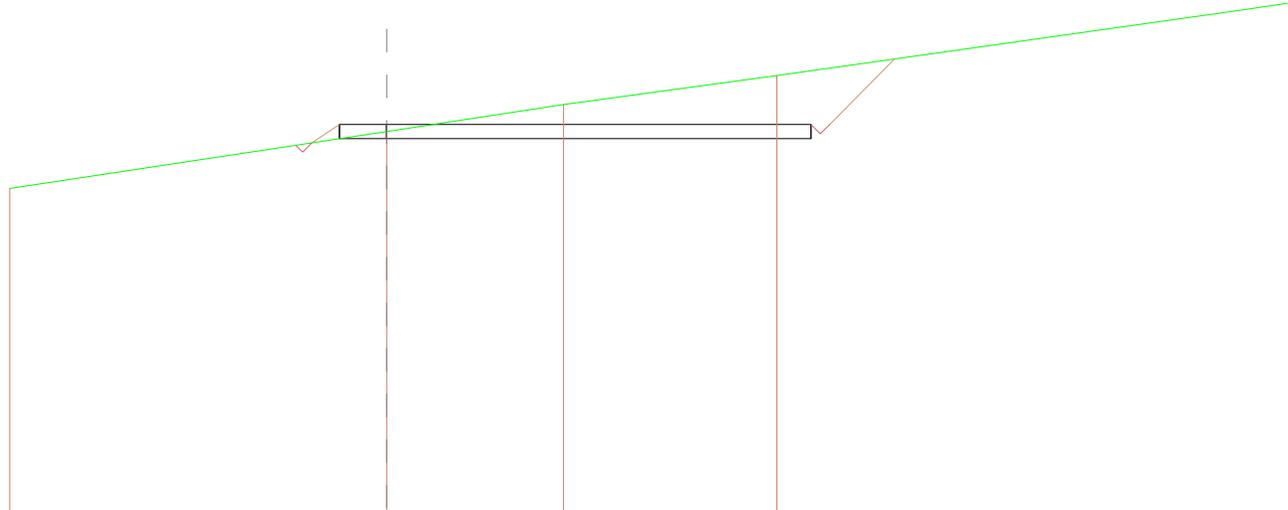

ASSE PEVE_07 GRU

SCAVI E BONIFICHE	
STERRO	11,078 m ²
SOVRASTRUTTURA STRADALE	
CASSONETTO	5,007 m

SEZIONE N.: 4
 QT. PROGETTO: 674,792
 DIST.PROG.: 50,036
 DIST.PREC.: 25,036
 DIST.SUCC.: 24,964

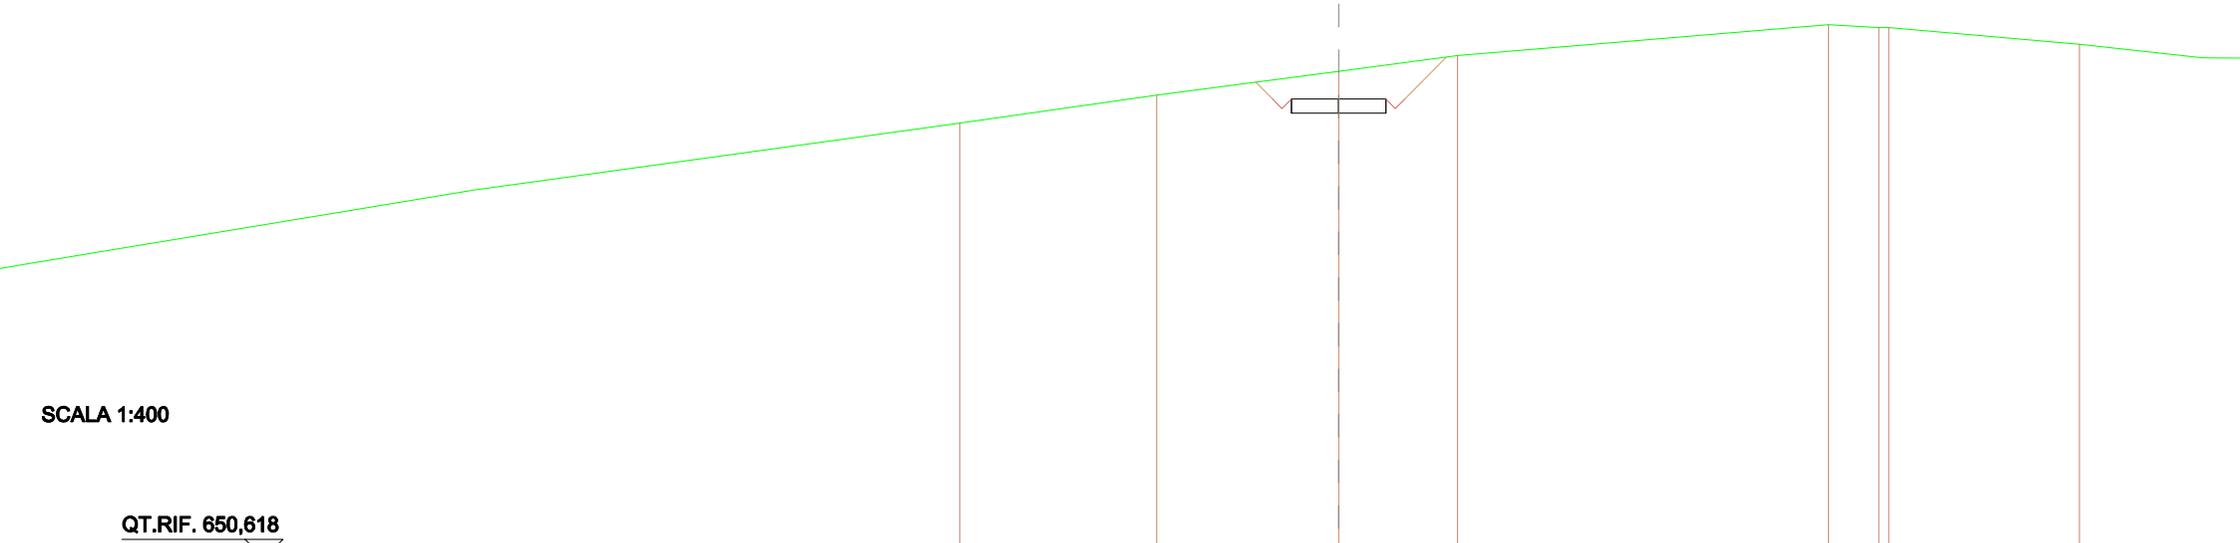

QUOTE TERRENO		673,52	675,00	676,25	677,07	678,70	678,55 678,56	677,67
DIST.PARZIALI TERRENO		10,44	9,88	6,30	19,88	2,88	10,11	
QUOTE PROGETTO				674,79 674,04	674,04 674,79	674,04 674,79		
DIST.PARZIALI PROGETTO				2,51	2,50			
QUOTE FINITO				675,68 674,79 674,29 674,79	674,79 674,29 674,79	677,00		
DIST. PARZIALI FINITO				0,891	5,007	2,204		

SCAVI E BONIFICHE	
STERRO	18,953 m ²
SOVRASTRUTTURA STRADALE	
CASSONETTO	10,000 m

SEZIONE N.: 5
 QT. PROGETTO: 674,548
 DIST.PROG.: 75,000
 DIST.PREC.: 24,964
 DIST.SUCC.: 13,777


SCALA 1:400

QT.RIF. 654,095

QUOTE TERRENO	672,11	675,00	676,01	676,30	680,00	680,00
DIST.PARZIALI TERRENO	21,04	8,04	2,32	27,90	0,00	
QUOTE PROGETTO		673,80 674,55	673,80 674,55	673,80 674,55		
DIST.PARZIALI PROGETTO		7,50	2,50			
QUOTE FINITO		674,89 674,55 674,55		674,55 674,05 674,55	676,75	
DIST. PARZIALI FINITO		10,000		2,187		

SCAVI E BONIFICHE	
STERRO	114,594 m ²
SOVRASTRUTTURA STRADALE	
CASSONETTO	34,799 m

SEZIONE N.: 6
 QT. PROGETTO: 674,411
 DIST.PROG.: 88,777
 DIST.PREC.: 13,777
 DIST.SUCC.: 11,223

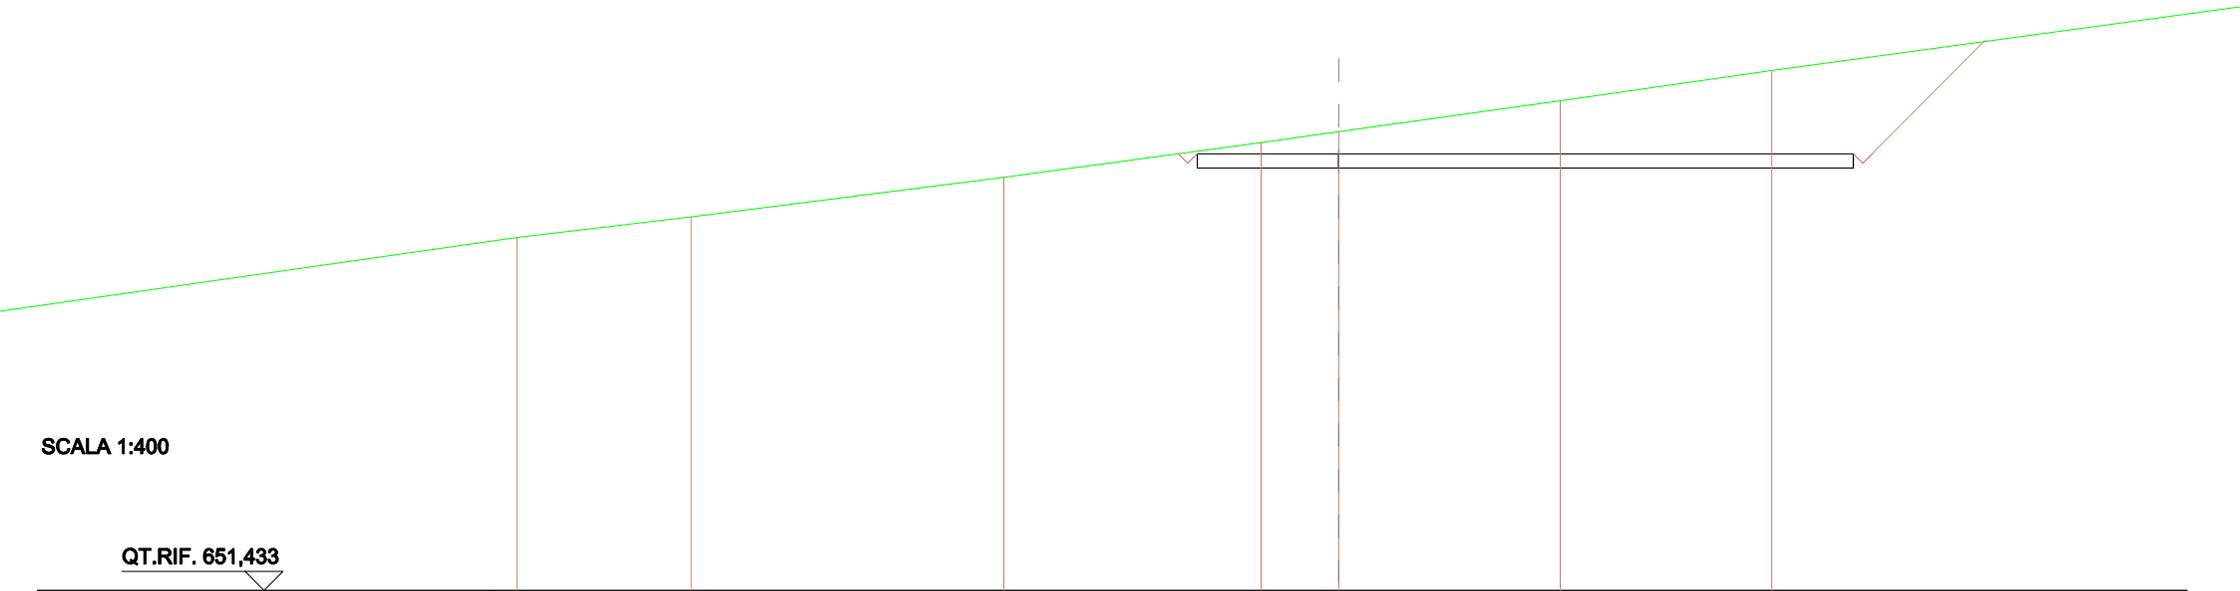


SCALA 1:400

QT.RIF. 651,433

QUOTE TERRENO	671,09	673,17	675,00	675,57	677,20	678,79	
DIST.PARZIALI TERRENO	16,56	13,66	4,11	11,75	11,20		
QUOTE PROGETTO			673,66 674,41	673,66 674,41		673,66 674,41	
DIST.PARZIALI PROGETTO			7,50	27,30			
QUOTE FINITO			674,41 673,91 674,41			674,41 673,91 674,41	680,31
DIST. PARZIALI FINITO				34,799		5,897	

SCAVI E BONIFICHE	
STERRO	224,345 m ²
FOSSO	0,188 m ²
SOVRASTRUTTURA STRADALE	
CASSONETTO	54,788 m

SEZIONE N.: 8
 QT. PROGETTO: 674,264
 DIST.PROG.: 103,492
 DIST.PREC.: 3,492
 DIST.SUCC.: 21,508

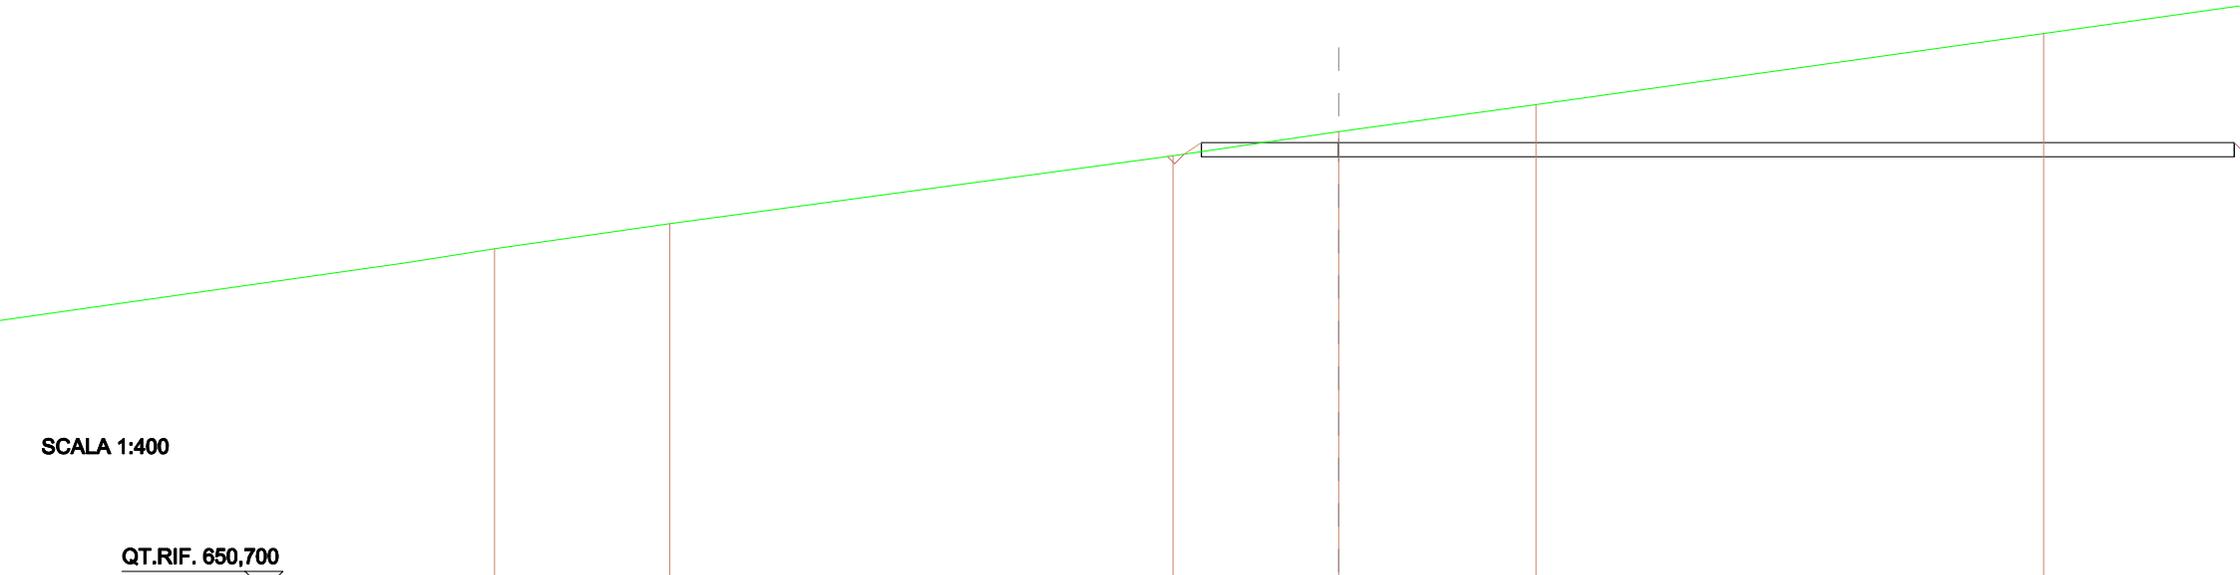

SCALA 1:400

QT.RIF. 650,700


QUOTE TERRENO	670,00	673,57	674,84	676,27	680,00
DIST.PARZIALI TERRENO		26,68	5,79	10,47	26,83
QUOTE PROGETTO		673,53 673,51 674,26	673,51 674,26		
DIST.PARZIALI PROGETTO		1,79	7,29		
QUOTE FINITO		673,66 674,26			
DIST. PARZIALI FINITO		0,911			

SCAVI E BONIFICHE	
STERRO	182,963 m ²
FOSSO	0,186 m ²
RILEVATI	
RILEVATO	0,611 m ²
SOVRASTRUTTURA STRADALE	
CASSONETTO	53,479 m

SEZIONE N.: 9
 QT. PROGETTO: 674,048
 DIST.PROG.: 125,000
 DIST.PREC.: 21,508
 DIST.SUCC.: 8,492

SCALA 1:400

QT.RIF. 651,900

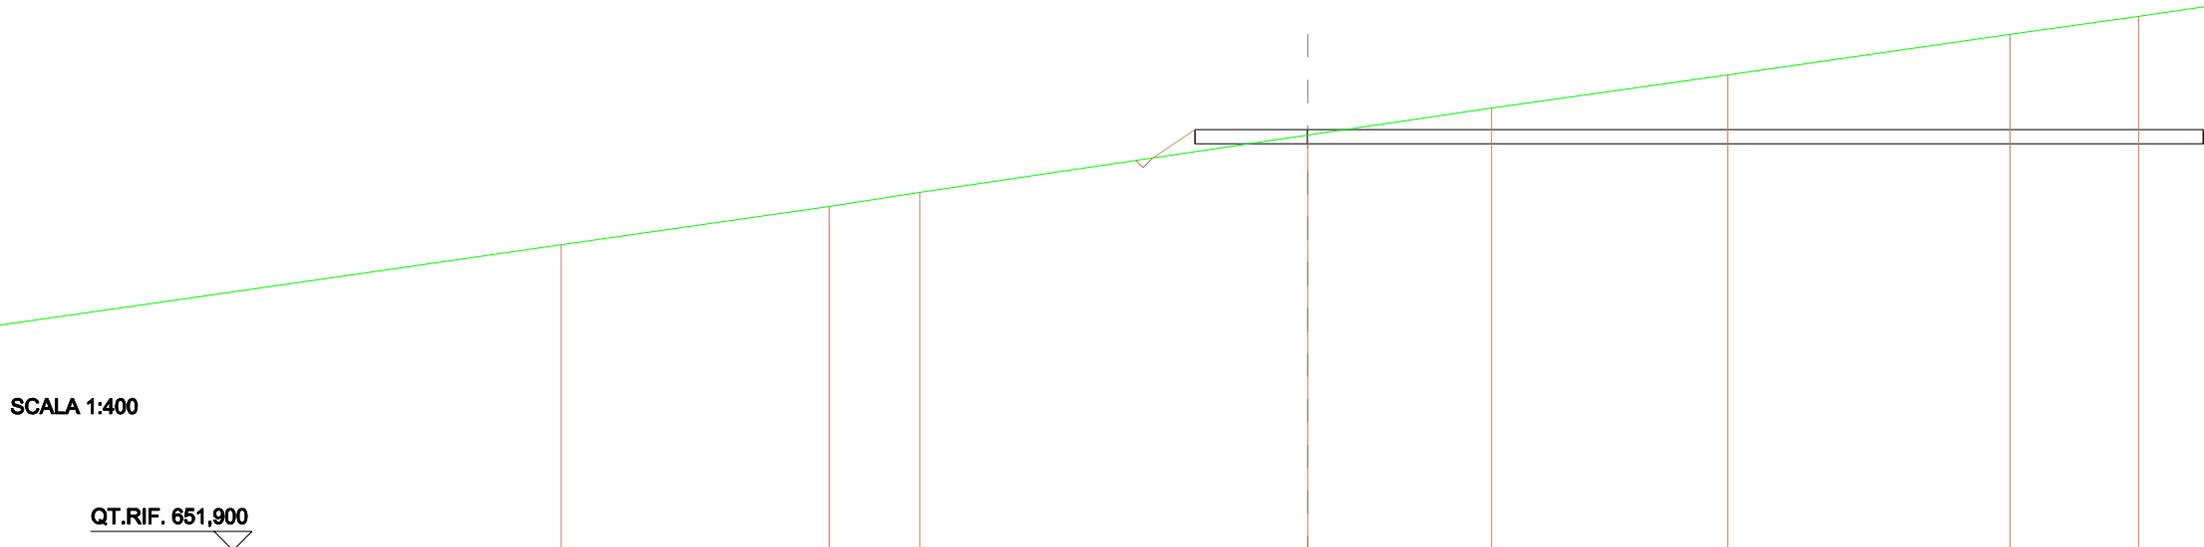


QUOTE TERRENO	667,98	670,00	670,73		673,75	675,17	676,92	679,05
DIST.PARZIALI TERRENO		14,21	4,81	20,57		8,75	12,54	14,98
QUOTE PROGETTO					672,42	674,05	673,30	674,05
DIST.PARZIALI PROGETTO					3,13	5,98		
QUOTE FINITO					672,54	674,05		
DIST. PARZIALI FINITO					2,266			

SCAVI E BONIFICHE	
STERRO	178,689 m ²
FOSSO	0,185 m ²
RILEVATI	
RILEVATO	0,666 m ²
SOVRASTRUTTURA STRADALE	
CASSONETTO	52,962 m

SEZIONE N.: 10
 QT. PROGETTO: 673,964
 DIST.PROG.: 133,492
 DIST.PREC.: 8,492
 DIST.SUCC.: 5,000

SCALA 1:400


QT.RIF. 651,900

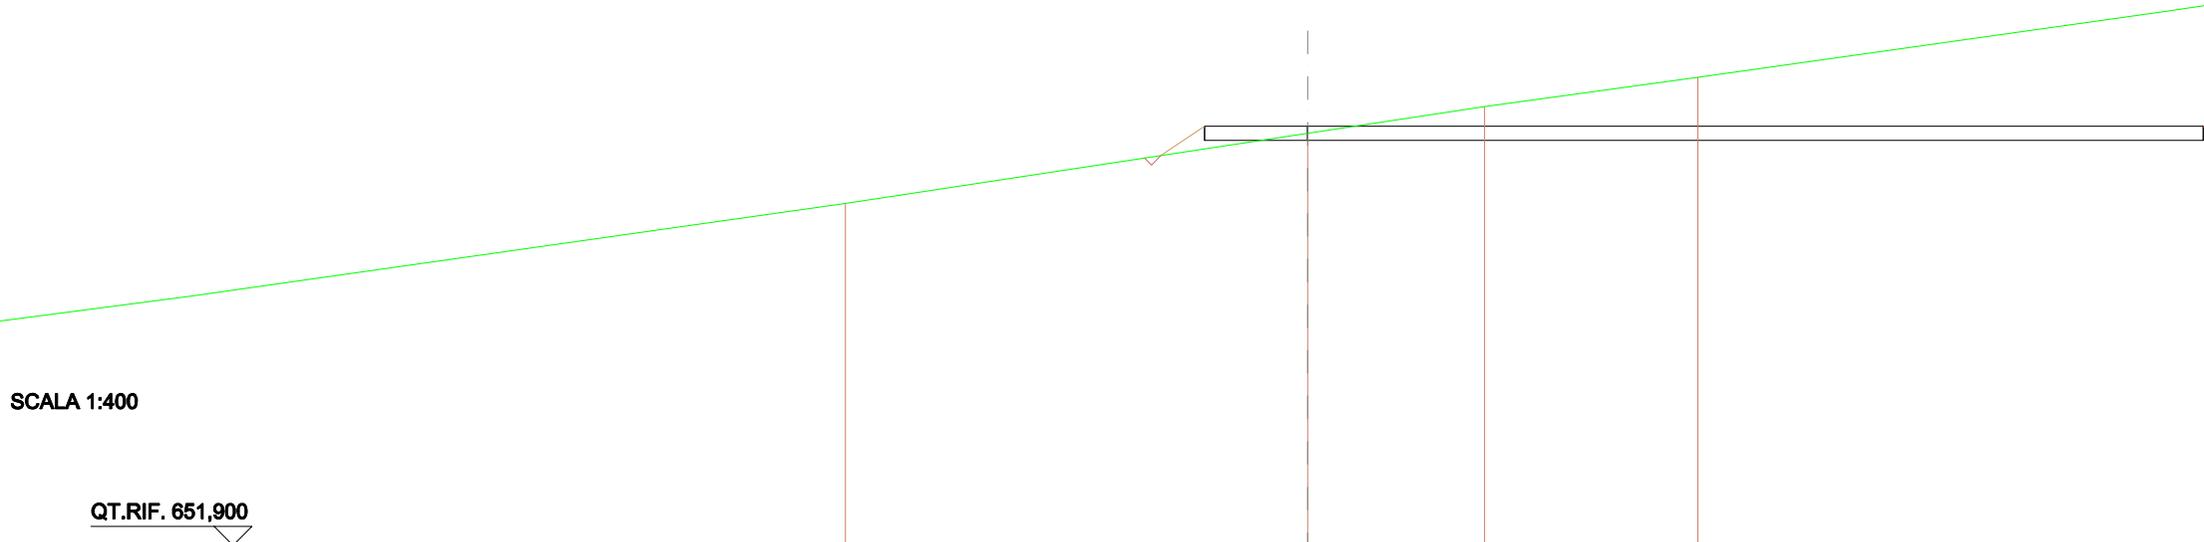

QUOTE TERRENO		669,90		673,59	675,00	676,54	
DIST.PARZIALI TERRENO			24,53		9,39	11,31	
QUOTE PROGETTO				672,28	673,21	673,96	
DIST.PARZIALI PROGETTO				3,19	5,46		
QUOTE FINITO				672,42	673,96		
DIST. PARZIALI FINITO				2,318			

SCAVI E BONIFICHE	
STERRO	183,929 m ²
FOSSO	0,183 m ²
RILEVATI	
RILEVATO	0,250 m ²
SOVRASTRUTTURA STRADALE	
CASSONETTO	52,658 m

SEZIONE N.: 11
 QT. PROGETTO: 673,914
 DIST.PROG.: 138,492
 DIST.PREC.: 5,000
 DIST.SUCC.: 11,508

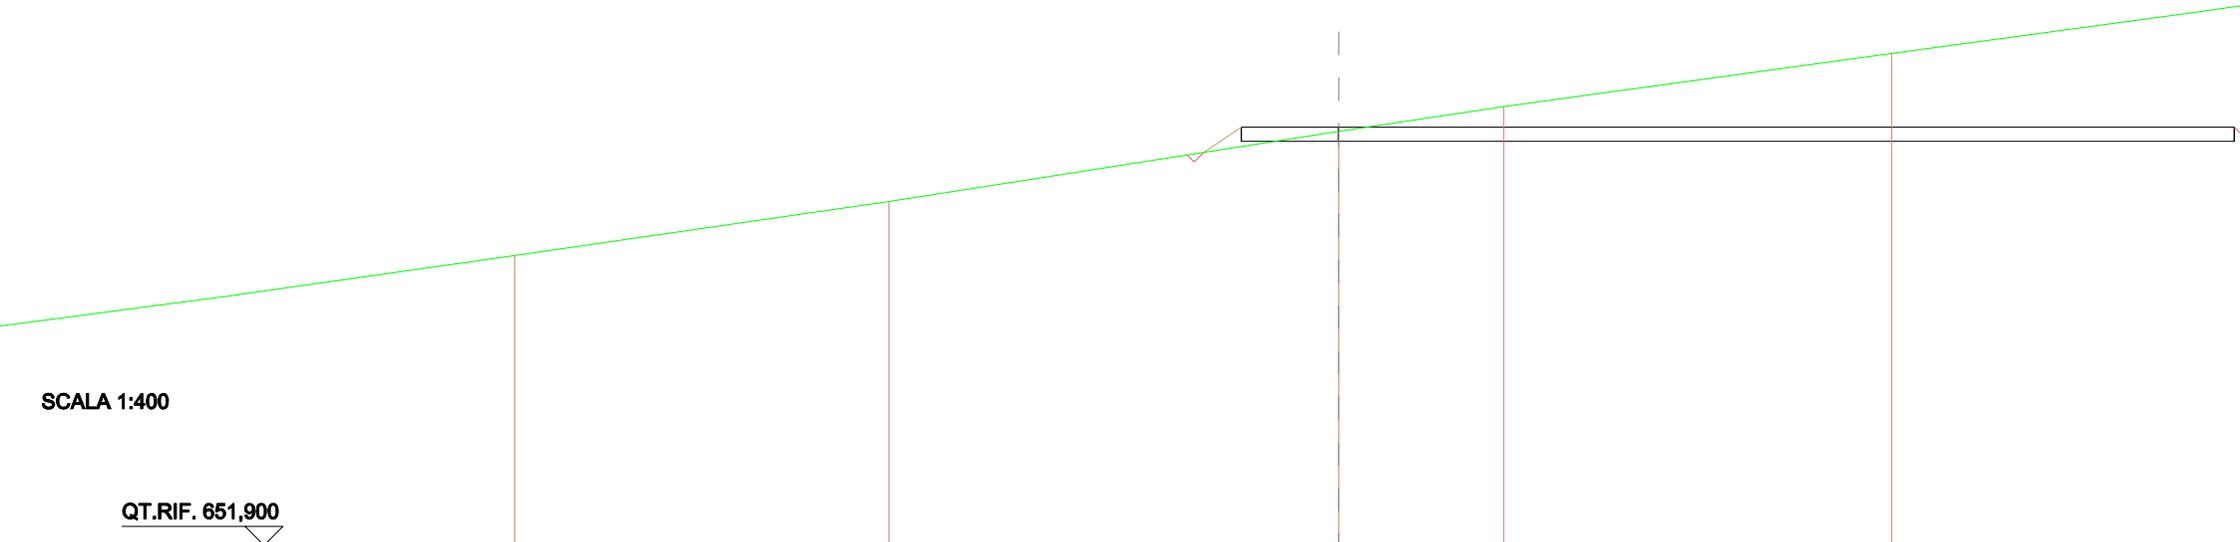


SCALA 1:400

QT.RIF. 651,900

QUOTE TERRENO		670,00		673,68	675,00	677,79
DIST.PARZIALI TERRENO			23,85		8,76	20,57
QUOTE PROGETTO				672,44	673,16	673,91
DIST.PARZIALI PROGETTO				2,87	5,16	
QUOTE FINITO				672,58	673,91	
DIST. PARZIALI FINITO				2,006		

SCAVI E BONIFICHE	
STERRO	202,076 m ²
FOSSO	0,182 m ²
SOVRASTRUTTURA STRADALE	
CASSONETTO	51,958 m

SEZIONE N.: 12
 QT. PROGETTO: 673,798
 DIST.PROG.: 150,000
 DIST.PREC.: 11,508
 DIST.SUCC.: 25,000

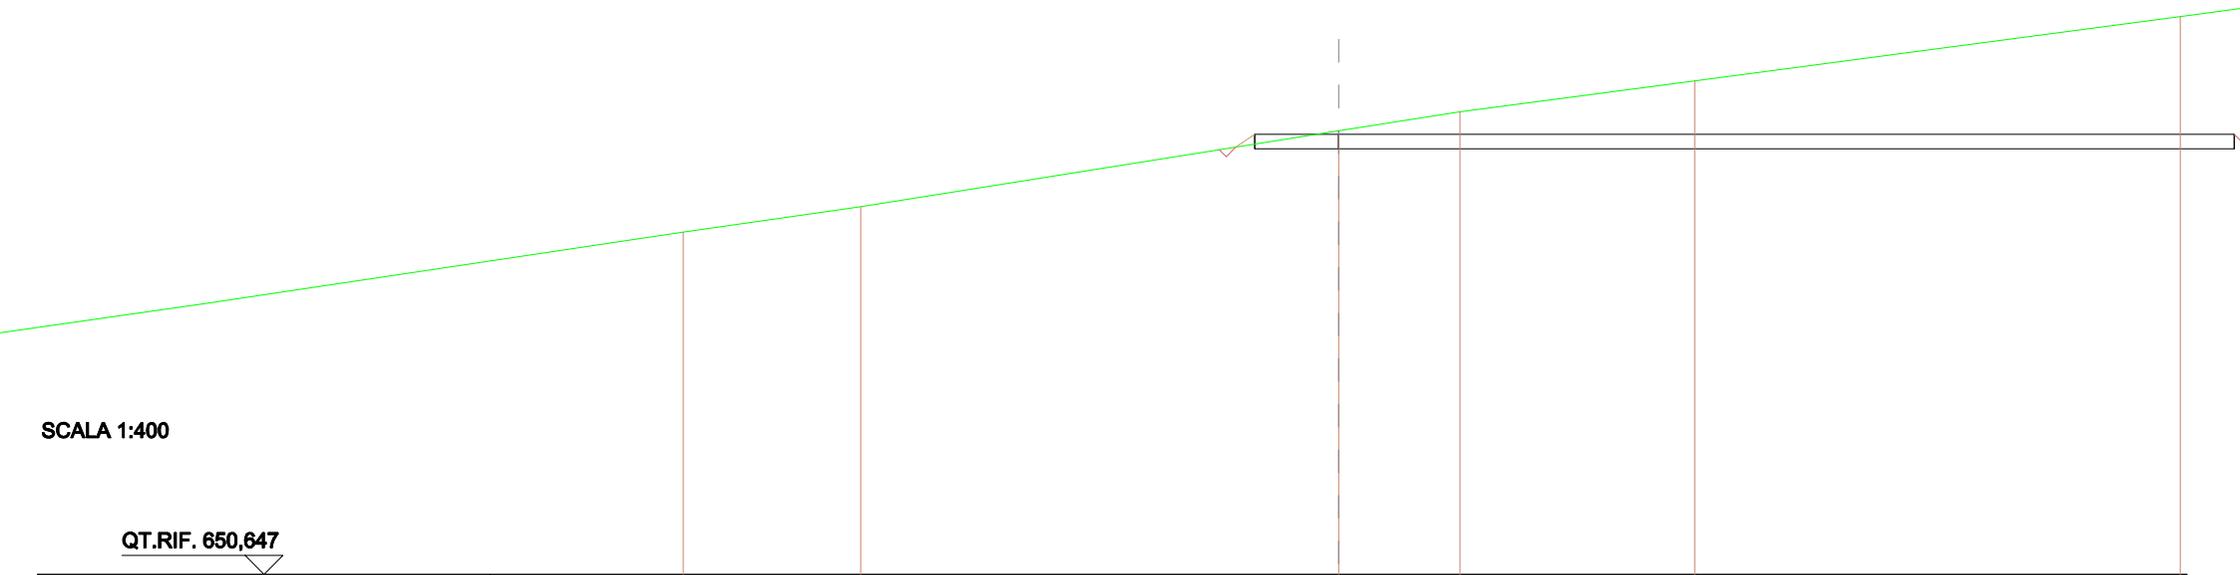

QUOTE TERRENO	668,65	670,00		673,99	675,00	676,61
DIST.PARZIALI TERRENO	9,41	25,96		6,43	12,45	
QUOTE PROGETTO				672,99 673,05 673,80	673,05 673,80	
DIST.PARZIALI PROGETTO				1,87 4,46		
QUOTE FINITO				673,13 673,80		
DIST. PARZIALI FINITO				1,007		

SCAVI E BONIFICHE	
STERRO	247,936 m ²
SOVRASTRUTTURA STRADALE	
CASSONETTO	50,436 m

SEZIONE N.: 13
 QT. PROGETTO: 673,548
 DIST.PROG.: 175,000
 DIST.PREC.: 25,000
 DIST.SUCC.: 7,173


SCALA 1:400

QT.RIF. 650,391

QUOTE TERRENO	670,00	674,18	674,64	674,87	675,00	676,09	676,96	680,00
DIST.PARZIALI TERRENO		29,81	3,38	1,44	0,28	8,44	6,90	24,44
QUOTE PROGETTO			672,80	673,55	672,80	673,55		
DIST.PARZIALI PROGETTO			2,94					
QUOTE FINITO		674,21	673,55	673,05	673,55			
DIST. PARZIALI FINITO								

SCAVI E BONIFICHE	
STERRO	251,619 m ²
SOVRASTRUTTURA STRADALE	
CASSONETTO	50,000 m

SEZIONE N.: 14
 QT. PROGETTO: 673,477
 DIST.PROG.: 182,173
 DIST.PREC.: 7,173

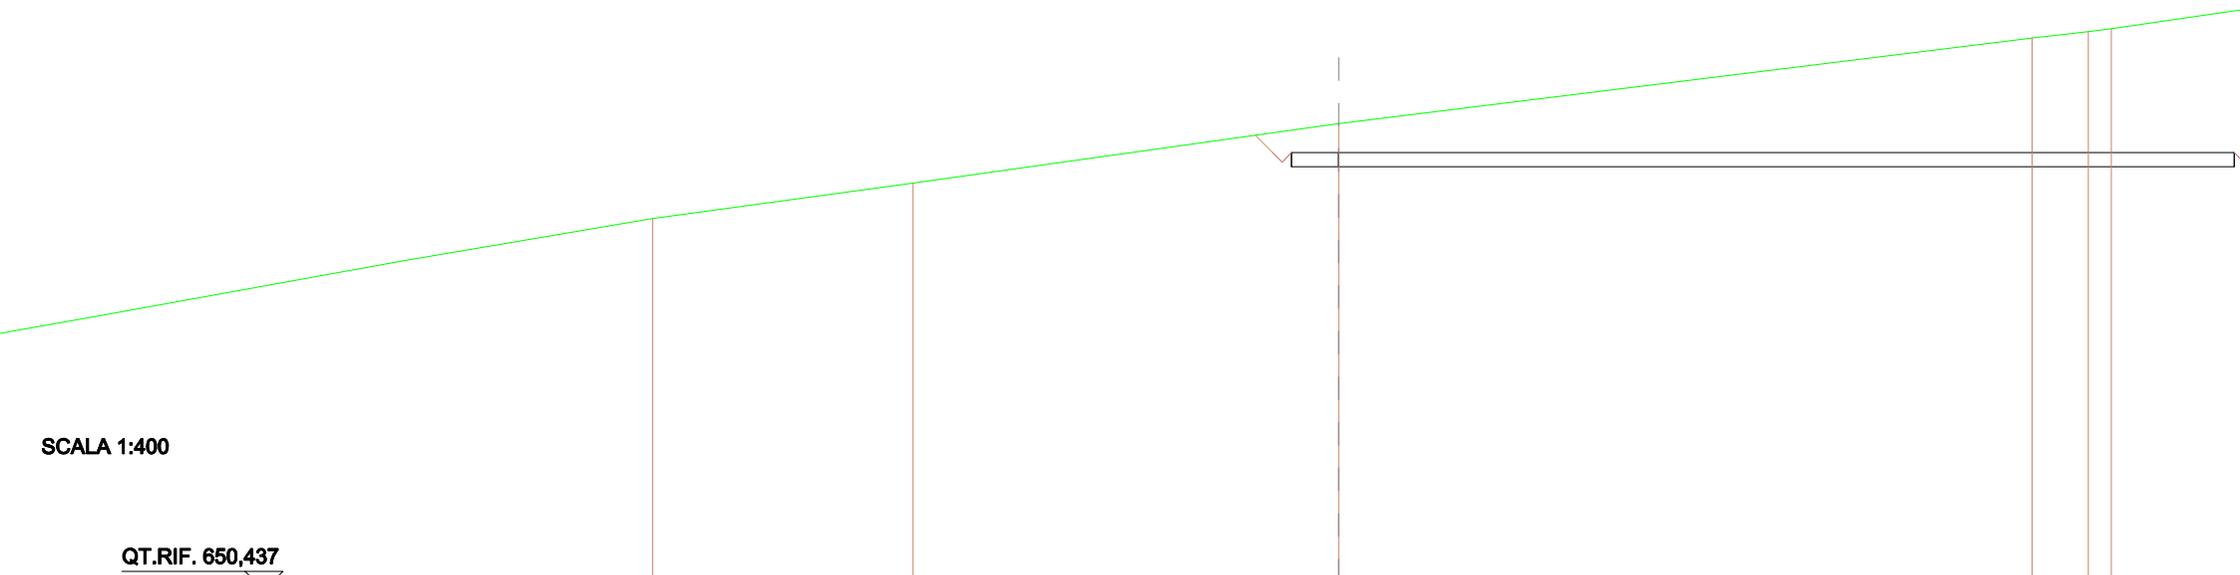

SCALA 1:400

QT.RIF. 650,437

QUOTE TERRENO	670,00	671,88	675,00	679,50	679,84	680,00
DIST.PARZIALI TERRENO	13,79	22,59	36,78	2,97	1,24	
QUOTE PROGETTO			672,73 673,48	672,73 673,48		
DIST.PARZIALI PROGETTO			2,50			
QUOTE FINITO			674,39 673,48 672,96 673,48			
DIST. PARZIALI FINITO			0,913			

ASSE PEVE_07


(sistemazione temporanea piazzola)

SCAVI E BONIFICHE	
STERRO	11,379 m ²
SOVRASTRUTTURA STRADALE	
CASSONETTO	5,000 m

SEZIONE N.: 1
 QT. PROGETTO: 673,477
 DIST.PROG.: 0,000
 DIST.SUCC.: 18,238

SCALA 1:200

QT.RIF. 663,628

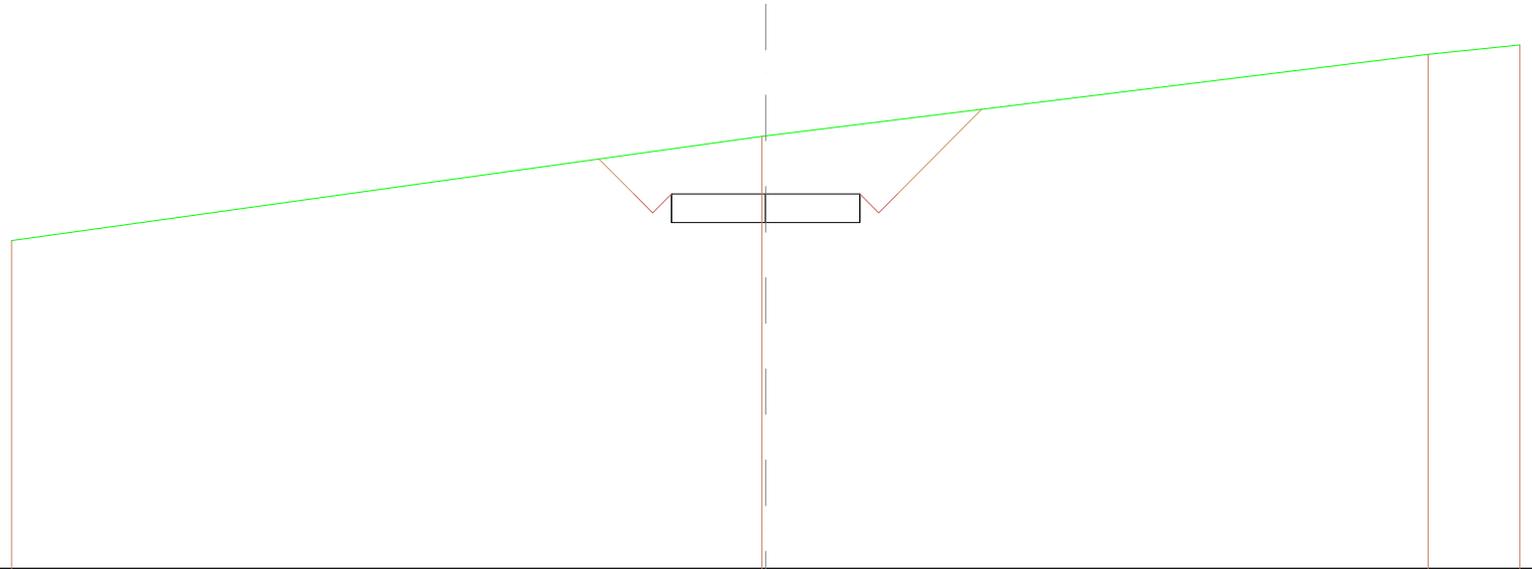


QUOTE TERRENO	672,25			675,00 675,01			677,16	677,40
DIST.PARZIALI TERRENO		19,80				17,57		2,43
QUOTE PROGETTO				672,73 673,48	672,73 673,48	672,73 673,48		
DIST.PARZIALI PROGETTO				2,50	2,50			
QUOTE FINITO				674,40 673,48 672,98 673,48		673,48 672,98 673,48		675,71
DIST. PARZIALI FINITO				0,828 0,500 0,500	5,000	0,500 0,500	2,236	

SCAVI E BONIFICHE	
STERRO	13,074 m ²
SOVRASTRUTTURA STRADALE	
CASSONETTO	5,000 m

SEZIONE N.: 2
 QT. PROGETTO: 672,054
 DIST.PROG.: 18,238
 DIST.PREC.: 18,238
 DIST.SUCC.: 2,000

SCALA 1:200

QT.RIF. 662,713

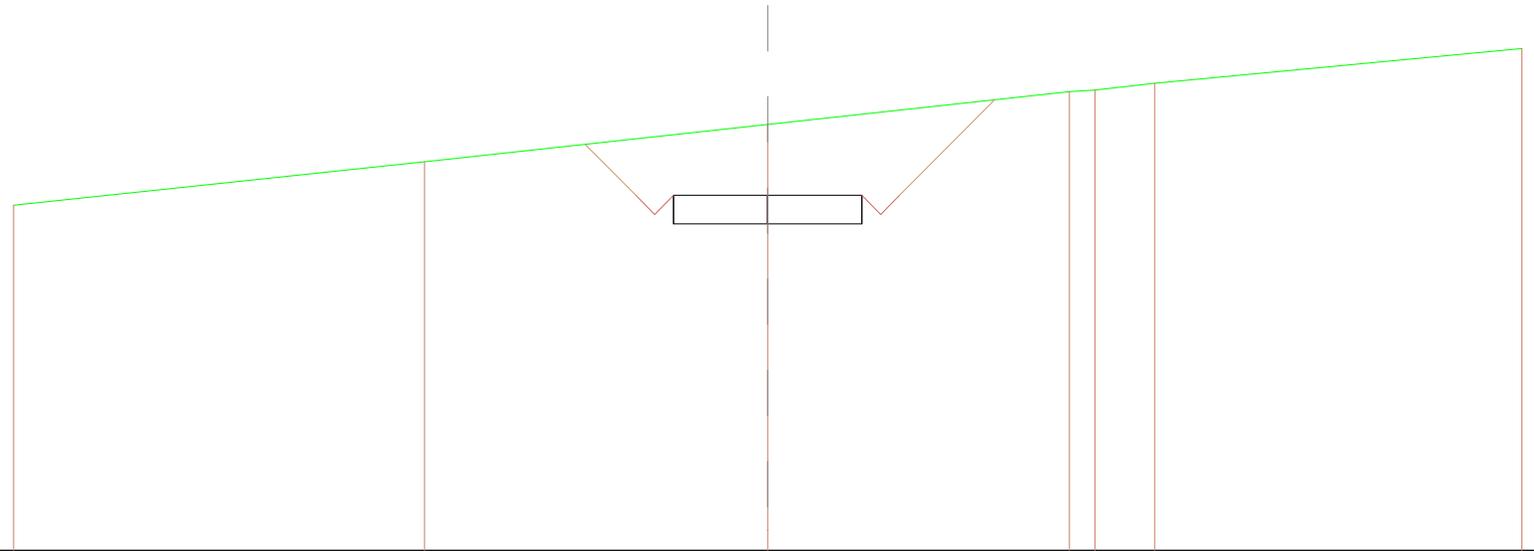


QUOTE TERRENO	671,80	672,94	673,92	674,78	674,83	675,00	675,92
DIST.PARZIALI TERRENO	10,90	9,10	8,00	0,06	1,58	8,74	
QUOTE PROGETTO			671,30 672,05	671,30 672,05	671,30 672,05		
DIST.PARZIALI PROGETTO			2,50	2,50			
QUOTE FINITO			673,40	672,05 671,55 672,05	672,05 671,55 672,05	674,57	
DIST. PARZIALI FINITO			1,344	0,500 0,500	5,000	0,500 0,500	2,513

SCAVI E BONIFICHE	
STERRO	46,374 m ²
SOVRASTRUTTURA STRADALE	
CASSONETTO	15,000 m

SEZIONE N.: 3
 QT. PROGETTO: 671,898
 DIST.PROG.: 20,238
 DIST.PREC.: 2,000
 DIST.SUCC.: 4,762

SCALA 1:200

QT.RIF. 662,527

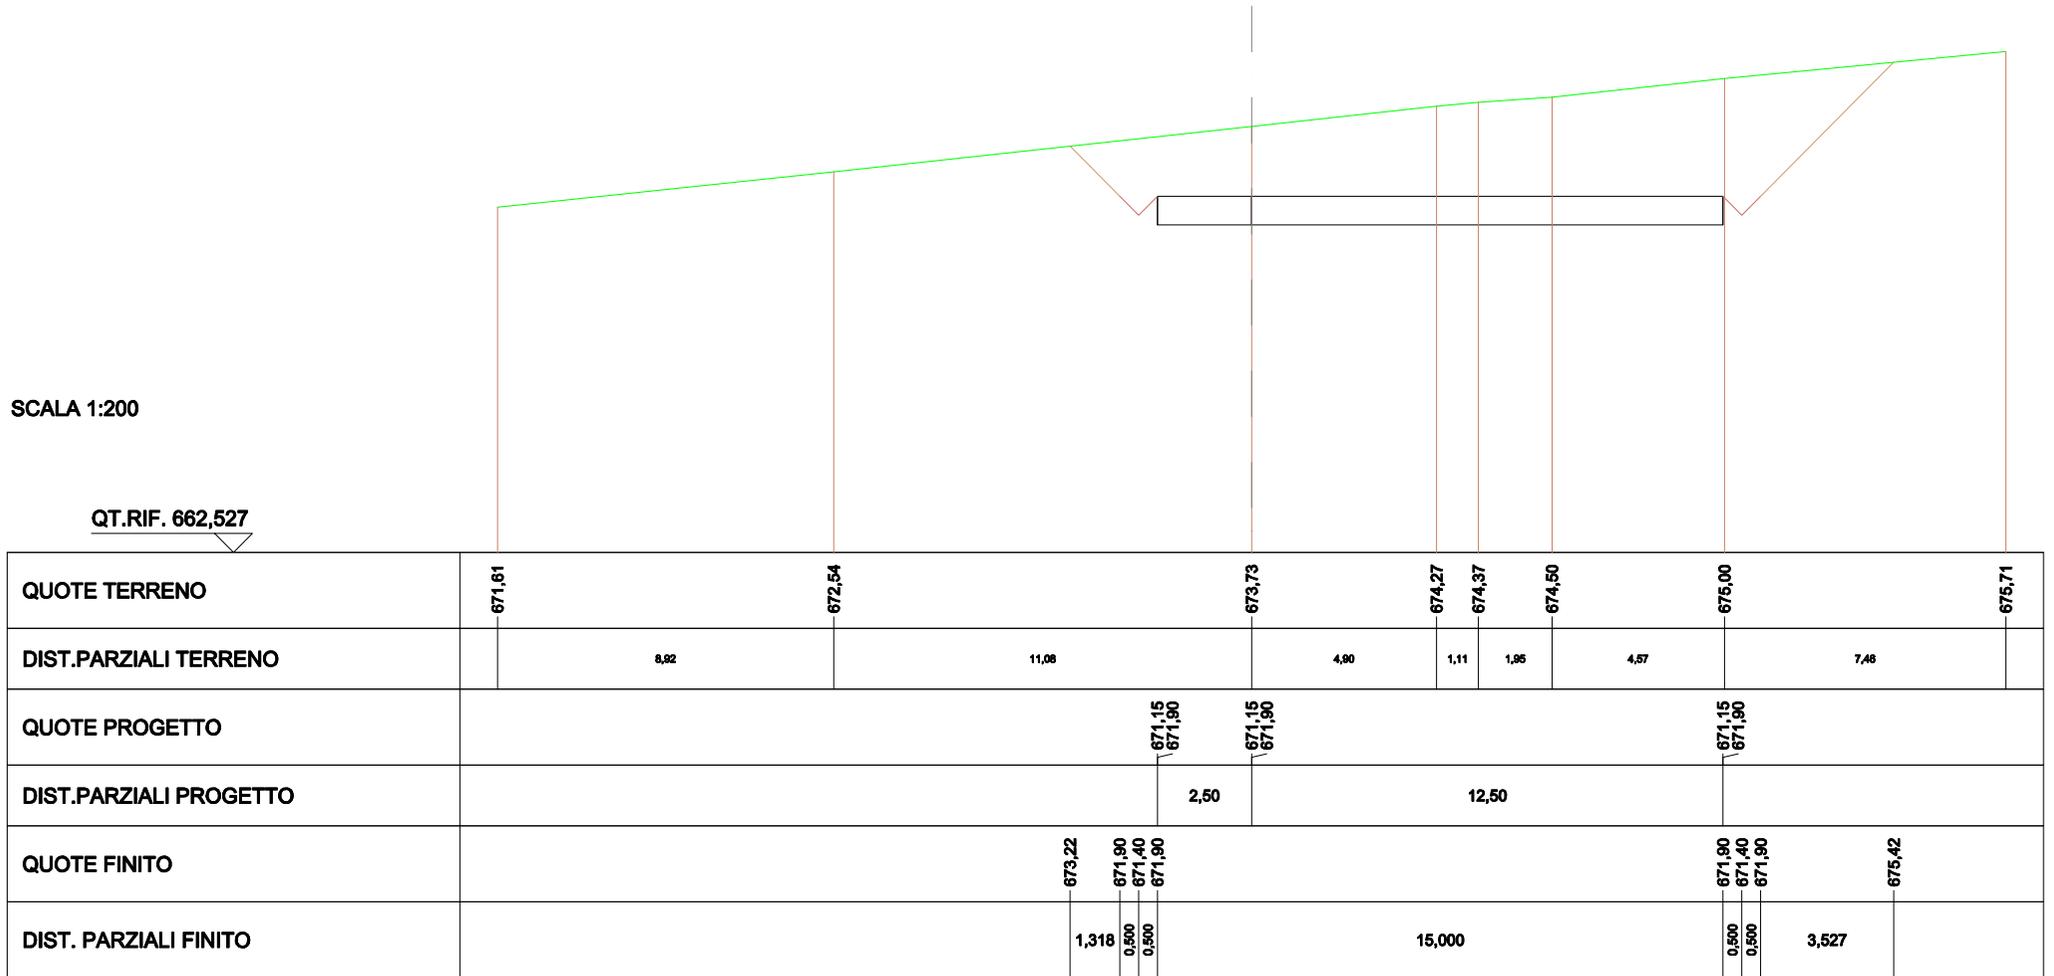


SCAVI E BONIFICHE	
STERRO	43,478 m ²
SOVRASTRUTTURA STRADALE	
CASSONETTO	15,000 m

SEZIONE N.: 4
 QT. PROGETTO: 671,526
 DIST.PROG.: 25,000
 DIST.PREC.: 4,762
 DIST.SUCC.: 7,238

SCALA 1:200

QT.RIF. 662,084

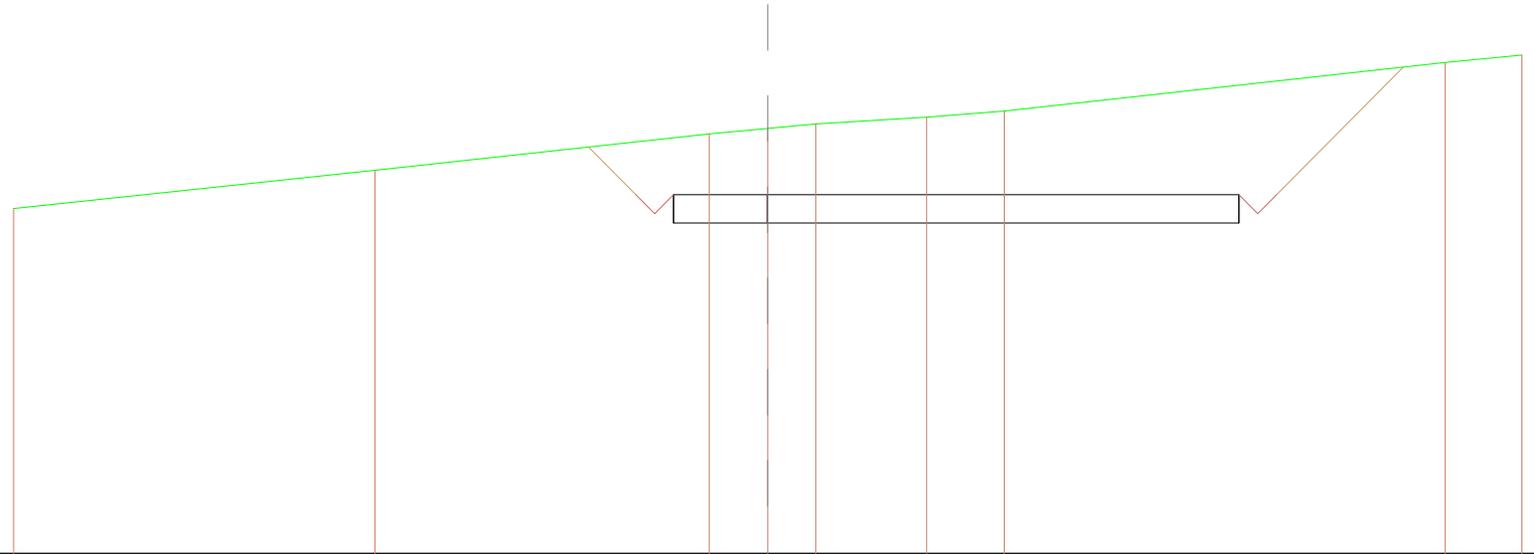


QUOTE TERRENO	671,15	672,16	673,12	673,27	673,38	673,56	673,72	675,00	675,19
DIST.PARZIALI TERRENO	9,89	8,86	1,55	1,28	2,94	2,05	11,88	2,04	
QUOTE PROGETTO			670,78 671,53	670,78 671,53			670,78 671,53		
DIST.PARZIALI PROGETTO			2,50			12,50			
QUOTE FINITO			672,78 671,53 671,03 671,53				671,53 671,03 671,53		674,88
DIST. PARZIALI FINITO			1,251 0,500 0,500			15,000		3,353	

SCAVI E BONIFICHE	
STERRO	37,748 m ²
SOVRASTRUTTURA STRADALE	
CASSONETTO	15,000 m

SEZIONE N.: 5
 QT. PROGETTO: 670,961
 DIST.PROG.: 32,238
 DIST.PREC.: 7,238
 DIST.SUCC.: 2,000

SCALA 1:200

QT.RIF. 661,382

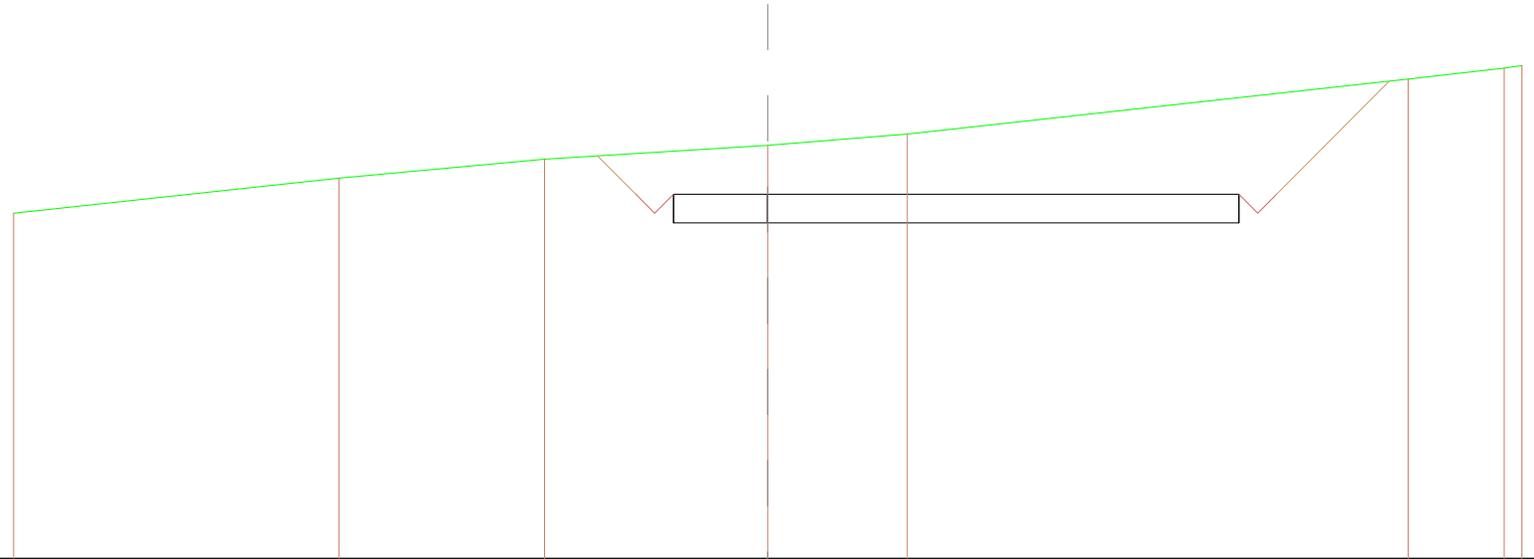


QUOTE TERRENO	670,47	671,39	671,88	672,25	672,54	673,99	674,28	674,35
DIST.PARZIALI TERRENO	6,63	5,45	5,92	3,70	13,29	2,55	cur	
QUOTE PROGETTO				670,21	670,96	670,21	670,96	
DIST.PARZIALI PROGETTO				2,50	12,50			
QUOTE FINITO			671,97	670,96	670,46	670,96	673,94	
DIST. PARZIALI FINITO			1,010	0,500	0,500	0,500	2,977	
					15,000			

SCAVI E BONIFICHE	
STERRO	9,629 m ²
SOVRASTRUTTURA STRADALE	
CASSONETTO	5,000 m

SEZIONE N.: 6
 QT. PROGETTO: 670,805
 DIST.PROG.: 34,238
 DIST.PREC.: 2,000
 DIST.SUCC.: 15,762

SCALA 1:200

QT.RIF. 661,203

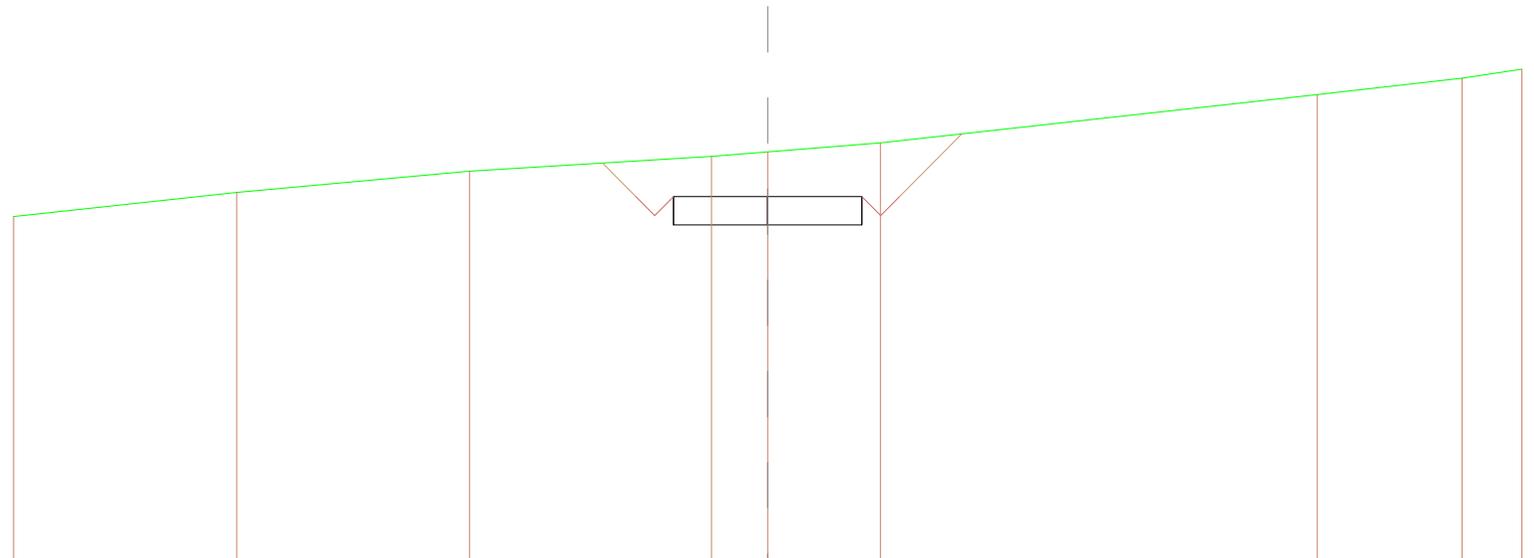

QUOTE TERRENO	670,28	670,91	671,47	671,86	671,98	672,22	673,48	673,92	674,15
DIST.PARZIALI TERRENO	5,92	6,17	6,41	1,49	2,99	11,59	3,84	1,59	
QUOTE PROGETTO				670,06 670,81	670,06 670,81	670,06 670,81			
DIST.PARZIALI PROGETTO				2,50	2,50				
QUOTE FINITO				671,68 670,81 670,31 670,81		670,81 670,31 670,81	672,45		
DIST. PARZIALI FINITO				0,679 0,500 0,500	5,000	0,500 0,500	1,650		

SCAVI E BONIFICHE	
STERRO	5,646 m ²
SOVRASTRUTTURA STRADALE	
CASSONETTO	5,000 m

SEZIONE N.: 7
 QT. PROGETTO: 669,575
 DIST.PROG.: 50,000
 DIST.PREC.: 15,762
 DIST.SUCC.: 8,787

SCALA 1:200

QT.RIF. 659,451


QUOTE TERRENO	668,22	668,44	668,86	669,49	669,96	671,05	671,82	672,48
DIST.PARZIALI TERRENO	2,75	6,19	7,14	3,82	9,80	5,28	5,15	
QUOTE PROGETTO				669,53 669,58	669,53 669,58	669,53 669,58		
DIST.PARZIALI PROGETTO				2,50	2,50			
QUOTE FINITO				669,54 669,58 669,08 669,58		669,58 669,08 669,58	670,46	
DIST. PARZIALI FINITO				0,500 0,500	5,000	0,500 0,500	0,882	

SCAVI E BONIFICHE	
STERRO	3,738 m ²
FOSSO	0,197 m ²
SOVRASTRUTTURA STRADALE	
CASSONETTO	5,000 m

SEZIONE N.: 8
 QT. PROGETTO: 668,889
 DIST.PROG.: 58,787
 DIST.PREC.: 8,787

SCALA 1:200

QT.RIF. 658,282

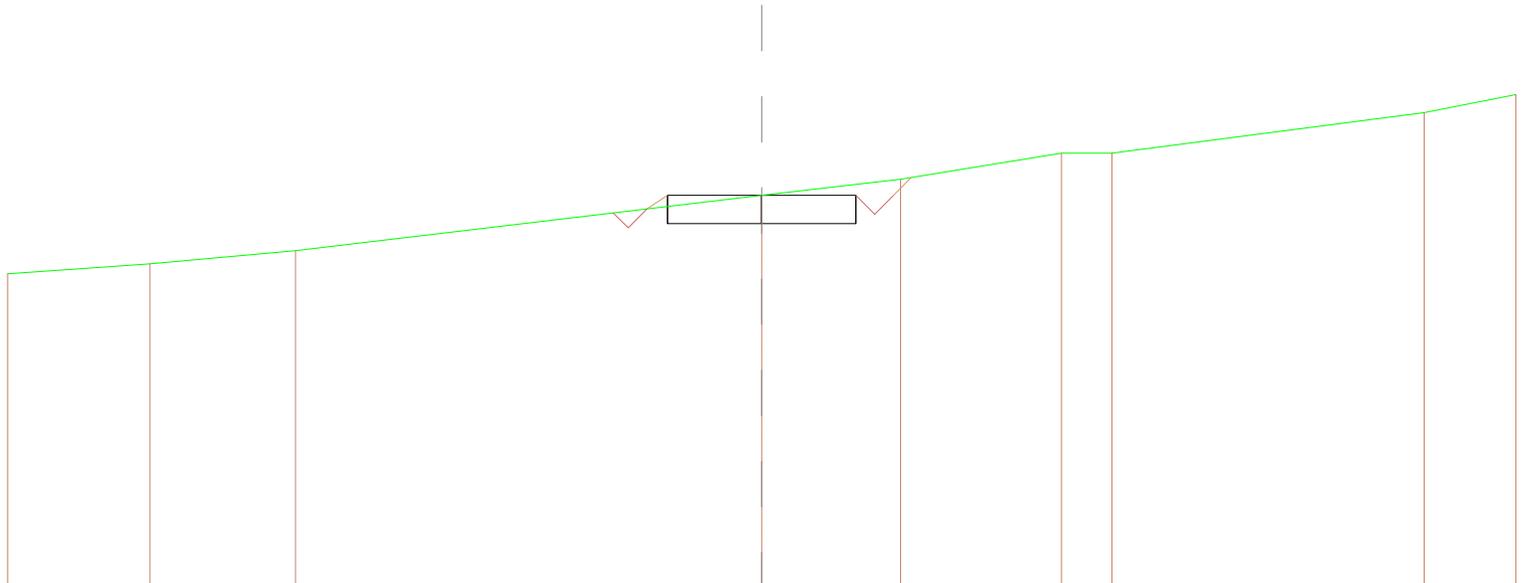

QUOTE TERRENO	666,82	667,08	667,43		668,89	669,31	670,00	670,00	671,06	671,54
DIST.PARZIALI TERRENO		3,78	3,86	12,36		3,89	4,28	1,35	8,28	2,43
QUOTE PROGETTO					668,42	668,14	668,14	668,14		
DIST.PARZIALI PROGETTO					1,43	2,50	2,50			
QUOTE FINITO					668,53	668,89		668,89	668,39	668,89
DIST. PARZIALI FINITO					0,538		5,000		0,500	0,487