



Comune  
di Venosa



Regione Basilicata

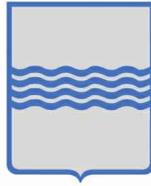

Comune  
di Maschito

 

Committente:



**E.ON CLIMATE & RENEWABLES ITALIA S.R.L.**  
via A. Vespucci, 2 - 20124 Milano  
P.IVA/C.F. 06400370968  
pec: e.onclimateerenewablesitalia srl@legalmail.it

Titolo del Progetto:

**PARCO EOLICO "VENUSIA"**

Documento:

**PROGETTO DEFINITIVO**

Richiesta Autorizzazione Unica ai sensi del D. Lgs. 387 del 29/09/2003

N° Documento:

**PEVE\_A.16.a.17.b.7**

ID PROGETTO:

PEVE

DISCIPLINA:

P

TIPOLOGIA:

T

FORMATO:

A4

Elaborato:

**Sezioni trasversali - quaderno delle sezioni 7 di 8  
asse PEVE.09 e asse PEVE.10**

FOGLIO:

7 di 8

SCALA:

1:200 / 1:400

Nome file:

PEVE\_A.16.a.17.b.8\_Sezioni\_trasversali\_7\_di\_8.pdf

Progettazione:



**NEW DEVELOPMENTS S.r.l.s.**  
piazza Europa, 14  
87100 Cosenza (CS)

Progettisti:



dott. ing. Giovanni Guzzo Foliaro



dott. ing. Amedeo Costabile



dott. ing. Francesco Meringolo

Rev:	Data Revisione	Descrizione Revisione	Redatto	Controllato	Approvato
00	12/02/2019	PRIMA EMISSIONE	New Dev.	ECRI	ECRI

# **ASSE PEVE\_09**


*(sistemazione definitiva)*





<b>SCAVI E BONIFICHE</b>	
STERRO	4,395 m <sup>2</sup>
FOSSO	0,176 m <sup>2</sup>
<b>SOVRASTRUTTURA STRADALE</b>	
CASSONETTO	5,000 m

SEZIONE N.: 3  
 QT. PROGETTO: 759,211  
 DIST.PROG.: 19,319  
 DIST.PREC.: 16,655  
 DIST.SUCC.: 5,681

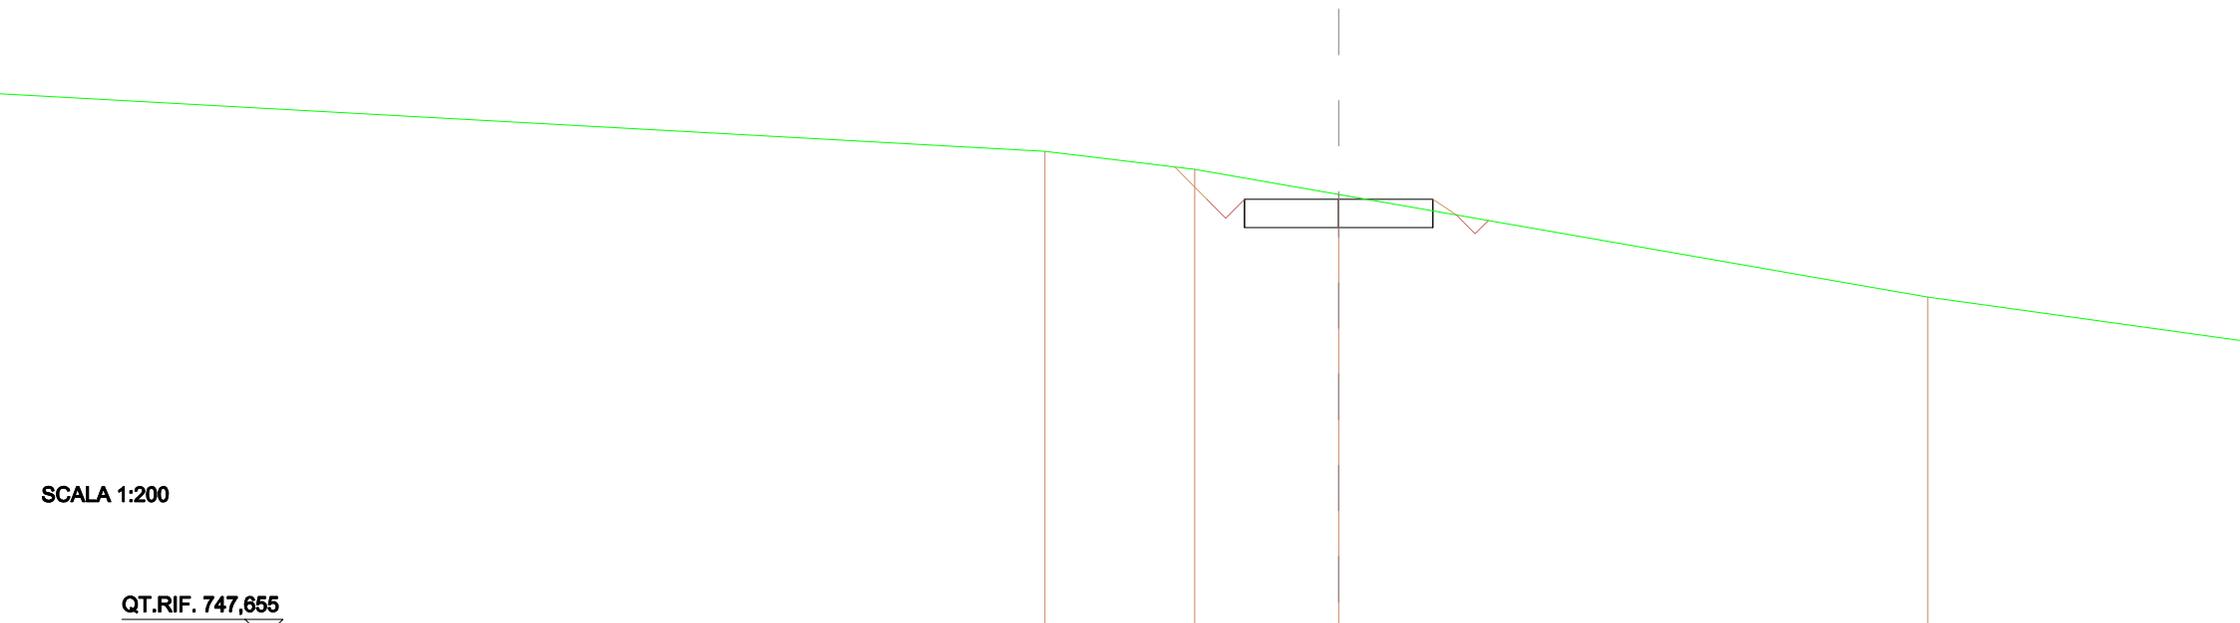

SCALA 1:200

QT.RIF. 747,655

QUOTE TERRENO		760,47	760,00	759,34	756,64	
DIST.PARZIALI TERRENO			3,97	3,82	15,82	
QUOTE PROGETTO				759,46 759,21	759,46 759,21	
DIST.PARZIALI PROGETTO				2,50	2,50	
QUOTE FINITO			760,06 759,21 758,71 758,21		759,21 758,80	
DIST. PARZIALI FINITO			0,854 0,500 0,500	5,000	0,616	

SCAVI E BONIFICHE	
STERRO	2,966 m <sup>2</sup>
FOSSO	0,187 m <sup>2</sup>
SOVRASTRUTTURA STRADALE	
CASSONETTO	5,000 m

SEZIONE N.: 4  
 QT. PROGETTO: 759,361  
 DIST.PROG.: 25,000  
 DIST.PREC.: 5,681  
 DIST.SUCC.: 10,973

SCALA 1:200

QT.RIF. 749,000


QUOTE TERRENO	761,68	760,00	759,20	758,82
DIST.PARZIALI TERRENO	14,23	4,86	2,28	
QUOTE PROGETTO			759,61 759,36	759,61 759,36
DIST.PARZIALI PROGETTO			2,50	2,50
QUOTE FINITO		759,89 759,36 758,86 759,36		759,36 758,62
DIST. PARZIALI FINITO		0,532 0,500 0,500	5,000	1,108

<b>SCAVI E BONIFICHE</b>	
STERRO	1,904 m <sup>2</sup>
FOSSO	0,520 m <sup>2</sup>
<b>SOVRASTRUTTURA STRADALE</b>	
CASSONETTO	5,000 m

SEZIONE N.: 5  
 QT. PROGETTO: 759,468  
 DIST.PROG.: 35,973  
 DIST.PREC.: 10,973  
 DIST.SUCC.: 14,027


SCALA 1:200

QT.RIF. 749,669

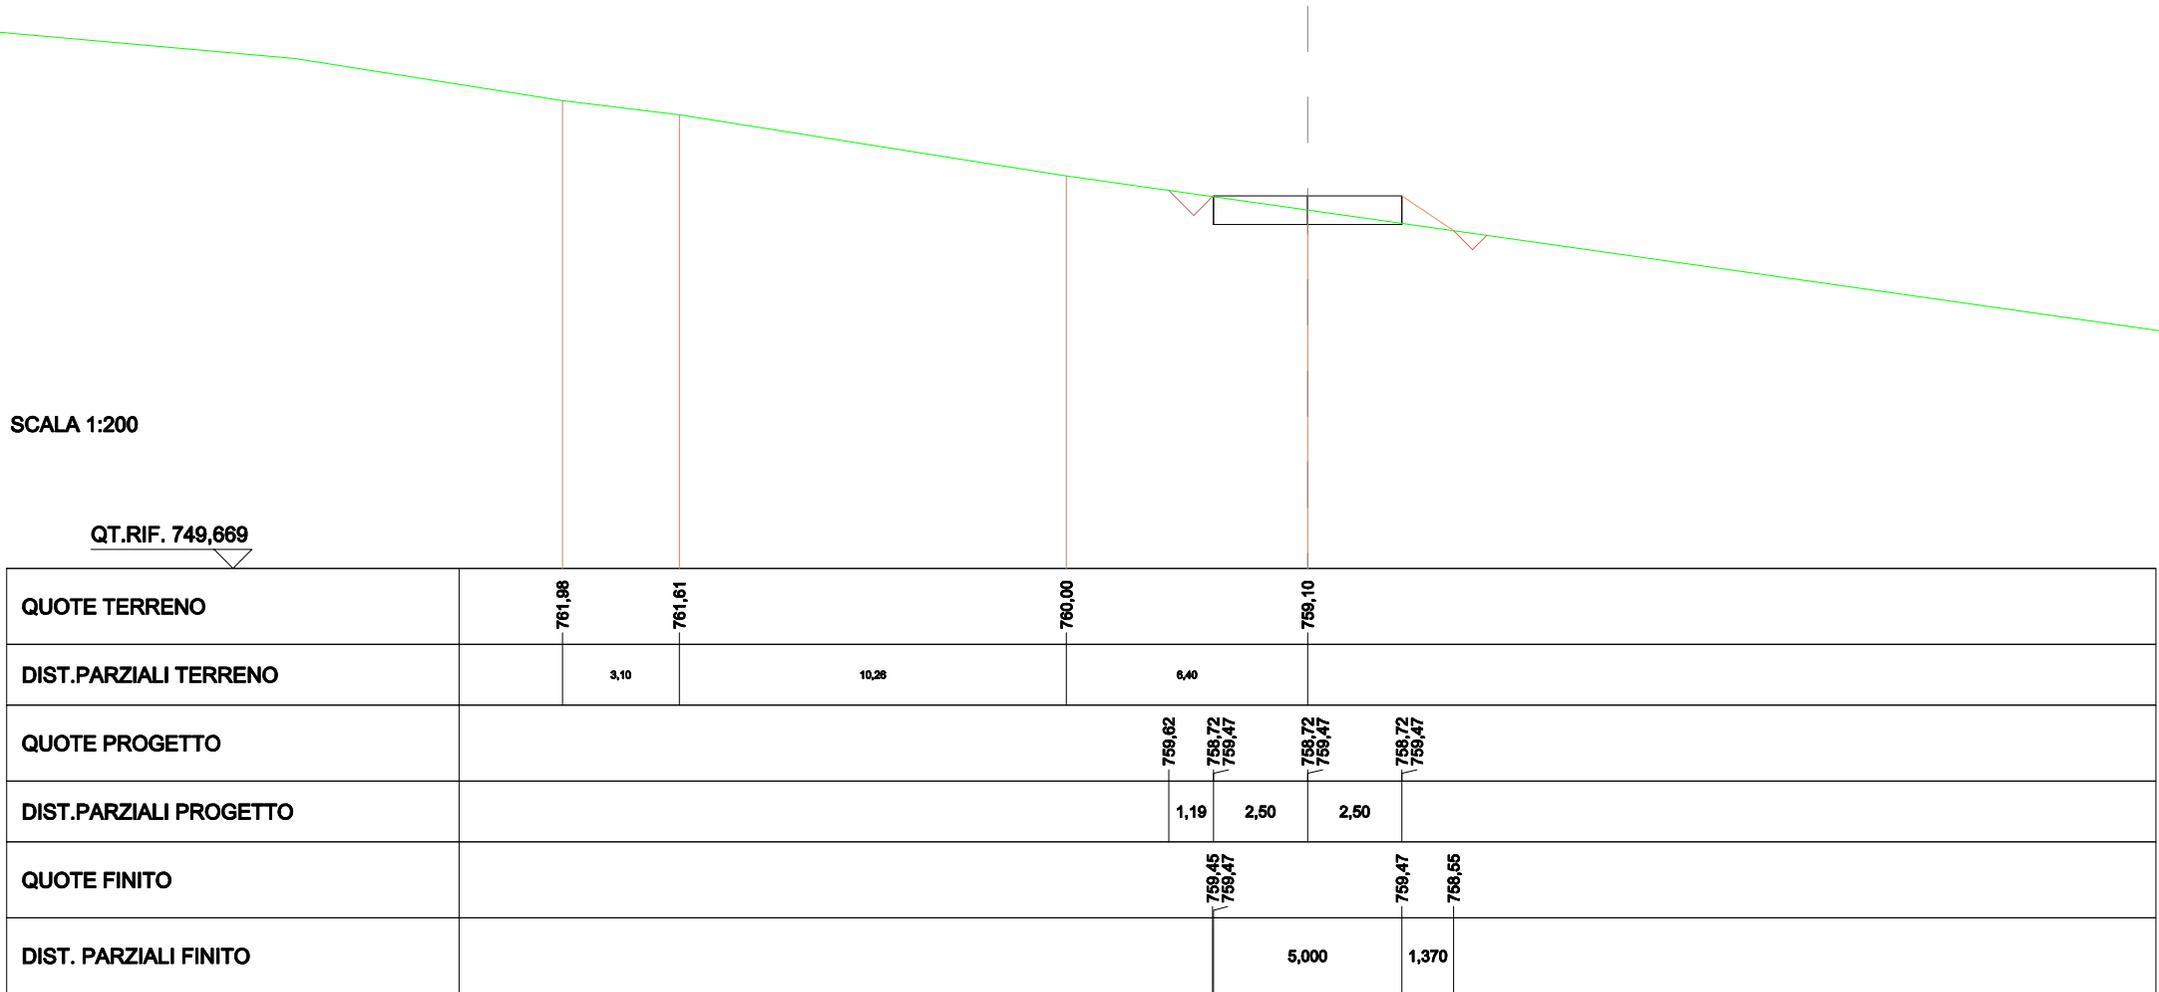

SCAVI E BONIFICHE	
STERRO	3,702 m <sup>2</sup>
FOSSO	0,192 m <sup>2</sup>
SOVRASTRUTTURA STRADALE	
CASSONETTO	5,000 m

SEZIONE N.: 6  
 QT. PROGETTO: 759,314  
 DIST.PROG.: 50,000  
 DIST.PREC.: 14,027  
 DIST.SUCC.: 25,000

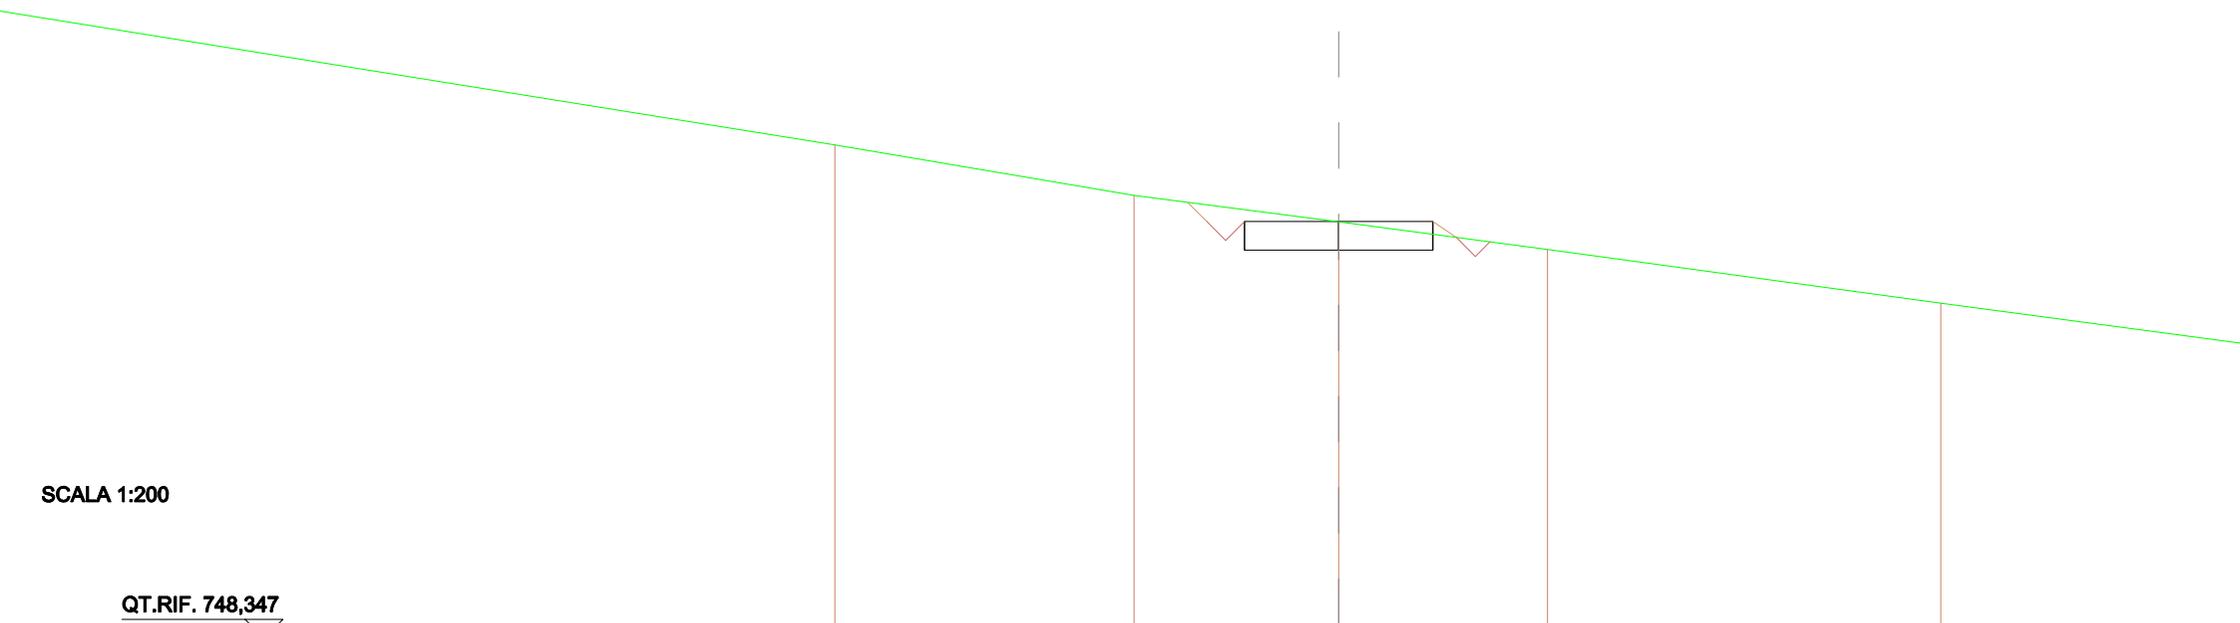

SCALA 1:200

QT.RIF. 748,347

QUOTE TERRENO		761,33		760,00		759,31		758,58		757,17
DIST.PARZIALI TERRENO			7,88		5,43		5,54		10,43	
QUOTE PROGETTO					758,56 759,31	758,56 759,31	758,56 759,31			
DIST.PARZIALI PROGETTO						2,50	2,50			
QUOTE FINITO					759,82 759,31 758,81 759,31		759,31 758,90			
DIST. PARZIALI FINITO					0,504 0,500 0,500		5,000		0,627	

SCAVI E BONIFICHE	
STERRO	6,729 m <sup>2</sup>
SOVRASTRUTTURA STRADALE	
CASSONETTO	5,000 m

SEZIONE N.: 7  
 QT. PROGETTO: 758,972  
 DIST.PROG.: 75,000  
 DIST.PREC.: 25,000  
 DIST.SUCC.: 25,000

SCALA 1:200

QT.RIF. 750,711

QUOTE TERRENO				760,00	760,00		759,57		758,54		758,34
DIST.PARZIALI TERRENO						2,73		6,46		2,98	
QUOTE PROGETTO				758,22	758,97		758,22	758,97	758,22	758,97	
DIST.PARZIALI PROGETTO						2,50		2,50			
QUOTE FINITO		760,38	758,97	758,47	758,97			758,97	758,47	758,97	758,01
DIST. PARZIALI FINITO		1,410	0,500	0,500			5,000		0,500	0,500	

SCAVI E BONIFICHE	
STERRO	4,850 m <sup>2</sup>
FOSSO	0,148 m <sup>2</sup>
SOVRASTRUTTURA STRADALE	
CASSONETTO	5,000 m

SEZIONE N.: 8  
 QT. PROGETTO: 758,585  
 DIST.PROG.: 100,000  
 DIST.PREC.: 25,000  
 DIST.SUCC.: 25,000

SCALA 1:200

QT.RIF. 748,864

QUOTE TERRENO	762,98	760,00	760,00	758,92	758,84	757,89	756,54	755,31	755,00	755,00	754,53
DIST.PARZIALI TERRENO	13,06	1,23	4,85	3,86	4,52	4,21	2,89	1,54	2,32		
QUOTE PROGETTO				757,83	758,58	757,83	758,58				
DIST.PARZIALI PROGETTO				2,50	2,50						
QUOTE FINITO		759,94	758,58	758,08	758,58	758,58	757,70				
DIST. PARZIALI FINITO		1,356	0,500	0,500	5,000	1,330					

SCAVI E BONIFICHE	
STERRO	1,404 m <sup>2</sup>
FOSSO	0,141 m <sup>2</sup>
RILEVATI	
RILEVATO	0,459 m <sup>2</sup>
SOVRASTRUTTURA STRADALE	
CASSONETTO	5,000 m

SEZIONE N.: 9  
 QT. PROGETTO: 757,719  
 DIST.PROG.: 125,000  
 DIST.PREC.: 25,000  
 DIST.SUCC.: 5,222

SCALA 1:200

QT.RIF. 750,681

QUOTE TERRENO		760,00		757,16		755,00		753,27
DIST.PARZIALI TERRENO			10,25		7,78		6,82	
QUOTE PROGETTO				756,97 757,72		756,97 757,72		756,97 757,72
DIST.PARZIALI PROGETTO				2,50		2,50		
QUOTE FINITO			758,29 757,72 757,22 757,72			757,72		755,57
DIST. PARZIALI FINITO			0,567 0,500 0,500		5,000		3,221	




SCAVI E BONIFICHE	
STERRO	21,954 m <sup>2</sup>
SOVRASTRUTTURA STRADALE	
CASSONETTO	5,000 m

SEZIONE N.: 11  
 QT. PROGETTO: 756,837  
 DIST.PROG.: 150,000  
 DIST.PREC.: 19,778  
 DIST.SUCC.: 6,361

SCALA 1:200

QT.RIF. 749,671

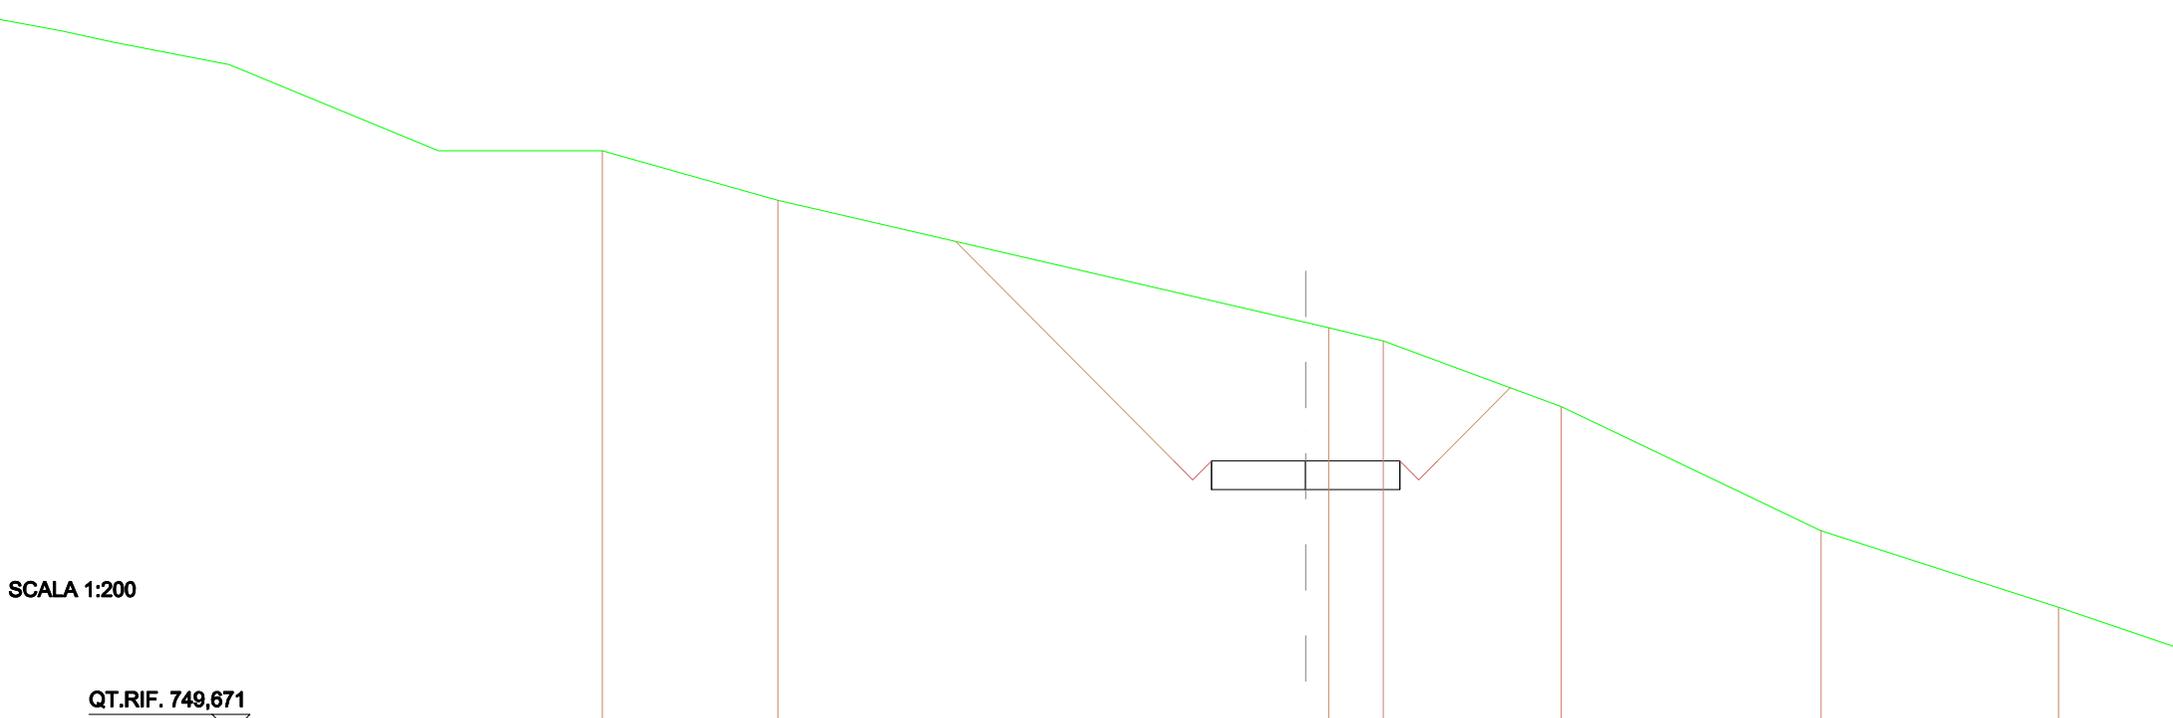

QUOTE TERRENO		765,00	763,70			760,48	760,34	760,00		758,27		755,00		752,98
DIST.PARZIALI TERRENO			4,66		14,00		0,14	1,45		4,72		6,88		6,30
QUOTE PROGETTO						756,09	756,84	756,09	756,84					
DIST.PARZIALI PROGETTO							2,50		2,50					
QUOTE FINITO				762,61		756,84	756,34	756,84		756,84	756,34	756,84		758,77
DIST. PARZIALI FINITO					5,777	0,500	0,500		5,000		0,500	0,500		1,930

SCAVI E BONIFICHE	
STERRO	23,466 m <sup>2</sup>
SOVRASTRUTTURA STRADALE	
CASSONETTO	5,000 m

SEZIONE N.: 12  
 QT. PROGETTO: 756,612  
 DIST.PROG.: 156,361  
 DIST.PREC.: 6,361  
 DIST.SUCC.: 18,639

SCALA 1:200

QT.RIF. 749,416

QUOTE TERRENO		764,53				760,56	760,00	760,00	758,49	756,07	755,00	754,13	753,65
DIST.PARZIALI TERRENO			17,91			2,51	2,82	3,20	4,78	3,19	3,08	1,28	
QUOTE PROGETTO						755,86 756,61	755,86 756,61	755,86 756,61					
DIST.PARZIALI PROGETTO						2,50	2,50						
QUOTE FINITO		762,67				756,61 756,11 756,61		756,61 756,11 756,61		759,53			
DIST. PARZIALI FINITO			6,062			0,500 0,500	5,000	0,500 0,500	2,919				

SCAVI E BONIFICHE	
STERRO	20,768 m <sup>2</sup>
SOVRASTRUTTURA STRADALE	
CASSONETTO	5,000 m

SEZIONE N.: 13  
 QT. PROGETTO: 755,955  
 DIST.PROG.: 175,000  
 DIST.PREC.: 18,639  
 DIST.SUCC.: 7,500

SCALA 1:200

QT.RIF. 749,100

QUOTE TERRENO				760,00	759,85		759,36			766,19		757,77	757,56	
DIST.PARZIALI TERRENO				1,00	3,74				8,13		3,41	1,28		
QUOTE PROGETTO						755,20	755,95	755,20	755,95					
DIST.PARZIALI PROGETTO						2,50	2,50							
QUOTE FINITO		760,59			755,95	755,45	755,95			755,95	755,45	755,95		766,57
DIST. PARZIALI FINITO		4,633		0,500	0,500		5,000			0,500	0,500		2,617	



SCAVI E BONIFICHE	
STERRO	107,115 m <sup>2</sup>
SOVRASTRUTTURA STRADALE	
CASSONETTO	25,000 m

SEZIONE N.: 15  
 QT. PROGETTO: 755,584  
 DIST.PROG.: 193,101  
 DIST.PREC.: 10,601  
 DIST.SUCC.: 6,899

SCALA 1:400

QT.RIF. 740,949

QUOTE TERRENO	765,00	763,39		760,00	759,26		757,48	756,62	755,00	754,39	753,58	753,28
DIST.PARZIALI TERRENO		7,82	18,48	4,35	11,15		5,44	10,81	5,39	8,30	2,68	
QUOTE PROGETTO							754,83 755,58	754,83 755,58				
DIST.PARZIALI PROGETTO				22,50			2,50					
QUOTE FINITO		762,79		755,58 755,08 755,58			755,58 755,08 755,58	756,74				
DIST. PARZIALI FINITO			7,208	25,000			1,158					




SCAVI E BONIFICHE	
STERRO	90,040 m <sup>2</sup>
SOVRASTRUTTURA STRADALE	
CASSONETTO	25,000 m

SEZIONE N.: 17  
 QT. PROGETTO: 755,484  
 DIST.PROG.: 203,101  
 DIST.PREC.: 3,101  
 DIST.SUCC.: 10,000

SCALA 1:400

QT.RIF. 736,273

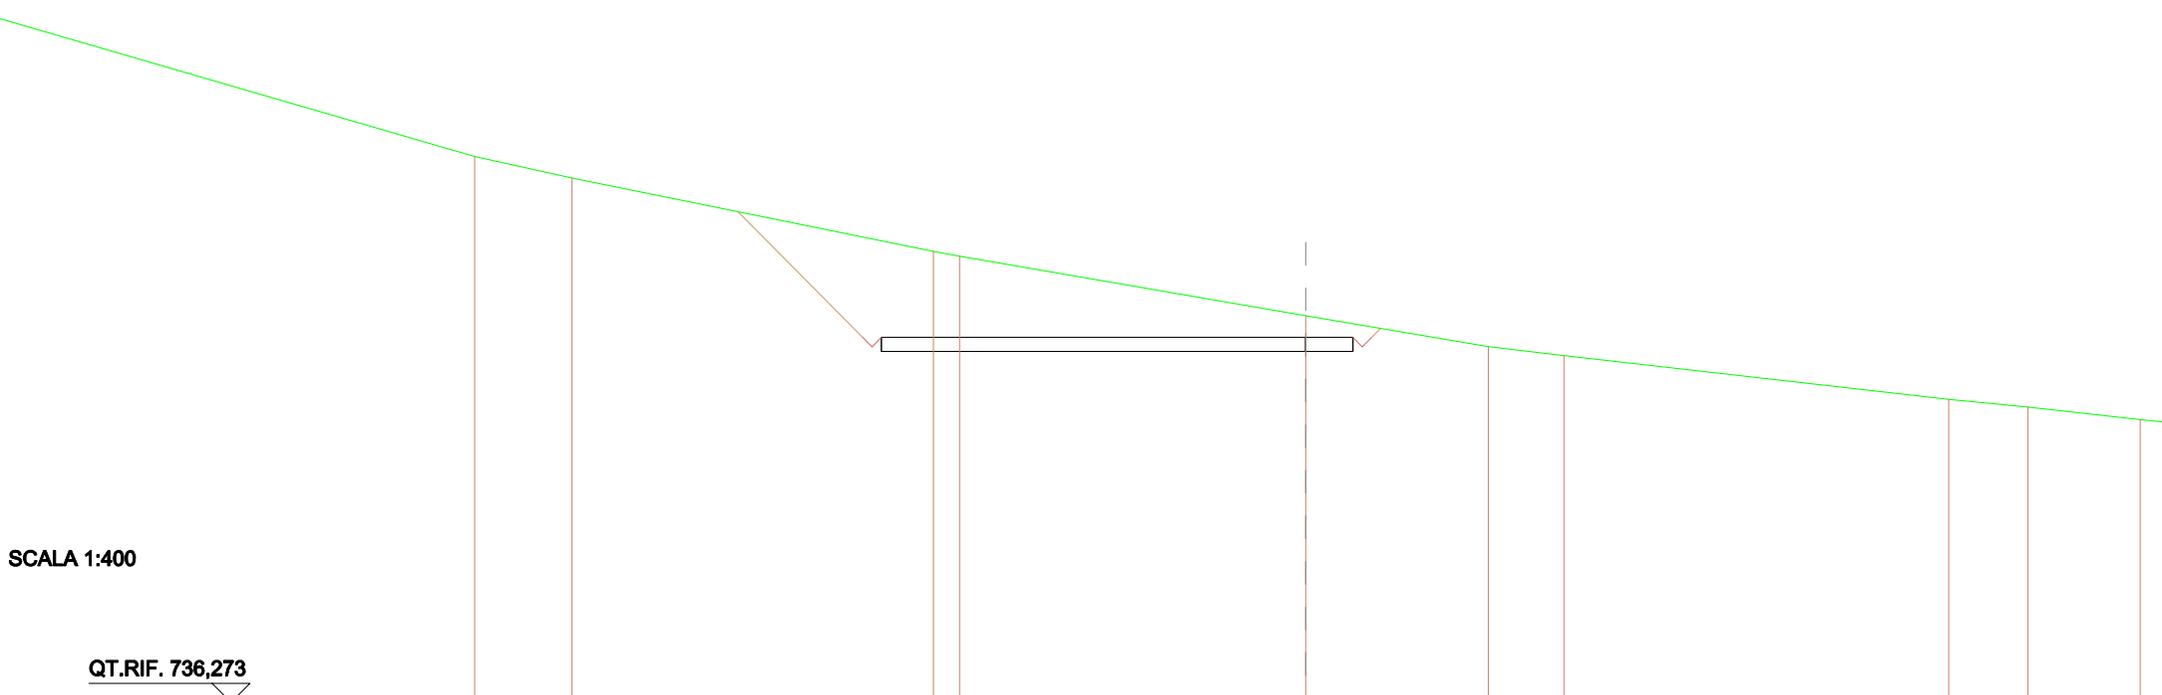

QUOTE TERRENO	763,87		760,00	759,75		756,63		755,00	754,52		752,22	751,81
DIST.PARZIALI TERRENO		19,16		1,28		18,36		9,88	4,01		20,41	4,21
QUOTE PROGETTO			754,73	755,48		754,73	755,48	754,73	755,48			
DIST.PARZIALI PROGETTO					22,50		2,50					
QUOTE FINITO		762,09	755,48	754,98	755,48		755,48	754,98	755,48			
DIST. PARZIALI FINITO			6,809			25,000						

SCAVI E BONIFICHE	
STERRO	78,486 m <sup>2</sup>
SOVRASTRUTTURA STRADALE	
CASSONETTO	25,000 m

SEZIONE N.: 18  
 QT. PROGETTO: 755,384  
 DIST.PROG.: 213,101  
 DIST.PREC.: 10,000  
 DIST.SUCC.: 11,899

SCALA 1:400

QT.RIF. 738,200

QUOTE TERRENO	761,39	760,00	755,98	755,00	754,58	752,59
DIST.PARZIALI TERRENO	6,04	22,42	5,32	3,33	16,51	
QUOTE PROGETTO		754,63 755,38	754,63 755,38	754,63 755,38		
DIST.PARZIALI PROGETTO		22,50	2,50			
QUOTE FINITO	761,69	755,38 754,88 755,38	755,38 754,88 755,38	755,38 754,88 755,38		
DIST. PARZIALI FINITO	6,303	25,000				

SCAVI E BONIFICHE	
STERRO	69,399 m <sup>2</sup>
FOSSO	0,194 m <sup>2</sup>
SOVRASTRUTTURA STRADALE	
CASSONETTO	25,000 m

SEZIONE N.: 19  
 QT. PROGETTO: 755,265  
 DIST.PROG.: 225,000  
 DIST.PREC.: 11,899  
 DIST.SUCC.: 18,101

SCALA 1:400

QT.RIF. 739,356

QUOTE TERRENO		760,56	760,00	759,12	757,65	755,37	755,00	749,99
DIST.PARZIALI TERRENO		2,19	3,86	6,79	12,30	1,87	38,31	
QUOTE PROGETTO			754,51 755,26			754,51 755,26	754,51 755,26	
DIST.PARZIALI PROGETTO				22,50		2,50		
QUOTE FINITO	761,75	755,26 754,78 755,26				755,26 754,85		
DIST. PARZIALI FINITO	6,488			25,000				

SCAVI E BONIFICHE	
STERRO	82,305 m <sup>2</sup>
FOSSO	0,189 m <sup>2</sup>
SOVRASTRUTTURA STRADALE	
CASSONETTO	25,000 m

SEZIONE N.: 20  
 QT. PROGETTO: 755,084  
 DIST.PROG.: 243,101  
 DIST.PREC.: 18,101

SCALA 1:400

QT.RIF. 738,200

QUOTE TERRENO	785,00	780,01	755,00 754,96	750,32	750,00
DIST.PARZIALI TERRENO	21,35	18,85	33,65	2,54	
QUOTE PROGETTO		754,33 755,08	754,33 755,08	754,33 755,08	
DIST.PARZIALI PROGETTO		22,50	2,50		
QUOTE FINITO	762,81	755,08 754,58 755,08	755,08 754,50		
DIST. PARZIALI FINITO	7,827	25,000	0,880		

# **ASSE PEVE\_09**

*(sistemazione temporanea piazzola)*

<b>SCAVI E BONIFICHE</b>	
STERRO	28,173 m <sup>2</sup>
SOVRASTRUTTURA STRADALE	
CASSONETTO	7,000 m

SEZIONE N.: 13  
 QT. PROGETTO: 755,955  
 DIST.PROG.: 175,000  
 DIST.PREC.: 18,639  
 DIST.SUCC.: 7,501

SCALA 1:400

QT.RIF. 741,355

QUOTE TERRENO	765,98	765,35 765,28 765,00	762,97	760,00 759,85	759,36	758,19	757,77 757,56	755,00	755,00	754,16		
DIST.PARZIALI TERRENO	2,46	1,28	13,23	17,12	1,08	3,74	9,13	3,41	1,28	8,06	11,87	8,86
QUOTE PROGETTO					755,20 755,95	755,20 755,95	755,20 755,95					
DIST.PARZIALI PROGETTO					2,50	4,50						
QUOTE FINITO				760,59	755,95 755,45 755,95	755,95 755,45 755,95	755,95 755,45 755,95	758,34				
DIST. PARZIALI FINITO				4,633	7,000	2,389						

SCAVI E BONIFICHE	
STERRO	80,347 m <sup>2</sup>
SOVRASTRUTTURA STRADALE	
CASSONETTO	23,577 m

SEZIONE N.: 14  
 QT. PROGETTO: 755,730  
 DIST.PROG.: 182,501  
 DIST.PREC.: 7,501  
 DIST.SUCC.: 10,599

SCALA 1:400

QT.RIF. 740,956

QUOTE TERRENO	765,00 764,79	763,51	761,81	760,00	758,51	757,46	756,55	755,84 755,59	755,00	755,00
DIST.PARZIALI TERRENO	1,17	7,36	10,46	9,80	9,35	6,91	6,57	6,93	1,86	2,38
QUOTE PROGETTO				754,98 755,73	754,98 755,73		754,98 755,73			
DIST.PARZIALI PROGETTO					10,79		12,79			
QUOTE FINITO			761,50	755,73 755,23 755,73			755,73 755,23 755,73 756,42			
DIST. PARZIALI FINITO				5,769			23,577			

SCAVI E BONIFICHE	
STERRO	123,525 m <sup>2</sup>
FOSSO	0,205 m <sup>2</sup>
RILEVATI	
RILEVATO	2,668 m <sup>2</sup>
SOVRASTRUTTURA STRADALE	
CASSONETTO	47,000 m

SEZIONE N.: 15  
 QT. PROGETTO: 755,584  
 DIST.PROG.: 193,100  
 DIST.PREC.: 10,599  
 DIST.SUCC.: 6,900

SCALA 1:400

QT.RIF. 742,150

QUOTE TERRENO	785,00	763,40		780,00	759,26	757,48	756,62	755,00	754,39	753,58	753,28
DIST.PARZIALI TERRENO		7,82	18,48	4,35	11,15	5,44	10,81	5,40	8,30	2,08	
QUOTE PROGETTO						754,83 755,58				754,83 755,58	
DIST.PARZIALI PROGETTO				22,50			24,50				
QUOTE FINITO		762,79	755,58 755,08 755,58						755,58	753,84	
DIST. PARZIALI FINITO		7,209		47,000					2,621		

<b>SCAVI E BONIFICHE</b>	
STERRO	103,642 m <sup>2</sup>
FOSSO	0,199 m <sup>2</sup>
<b>RILEVATI</b>	
RILEVATO	6,698 m <sup>2</sup>
<b>SOVRASTRUTTURA STRADALE</b>	
CASSONETTO	47,000 m

SEZIONE N.: 16  
 QT. PROGETTO: 755,515  
 DIST.PROG.: 200,000  
 DIST.PREC.: 6,900  
 DIST.SUCC.: 3,100

SCALA 1:400

QT.RIF. 738,247


QUOTE TERRENO		760,94	760,00		757,94	756,86	755,96	755,37	755,00		752,90	752,36	751,81
DIST.PARZIALI TERRENO			5,11	12,09	6,99	5,35	3,76	2,40		18,87	5,48	4,94	
QUOTE PROGETTO			754,76 755,51			754,76 755,51				754,76 755,51			
DIST.PARZIALI PROGETTO				22,50				24,50					
QUOTE FINITO		762,30	755,51 755,01 755,51							755,51	753,13		
DIST. PARZIALI FINITO		6,781				47,000				3,569			

<b>SCAVI E BONIFICHE</b>	
STERRO	96,588 m <sup>2</sup>
FOSSO	0,199 m <sup>2</sup>
<b>RILEVATI</b>	
RILEVATO	9,037 m <sup>2</sup>
<b>SOVRASTRUTTURA STRADALE</b>	
CASSONETTO	47,000 m

SEZIONE N.: 17  
 QT. PROGETTO: 755,484  
 DIST.PROG.: 203,100  
 DIST.PREC.: 3,100  
 DIST.SUCC.: 10,000

SCALA 1:400

QT.RIF. 737,473

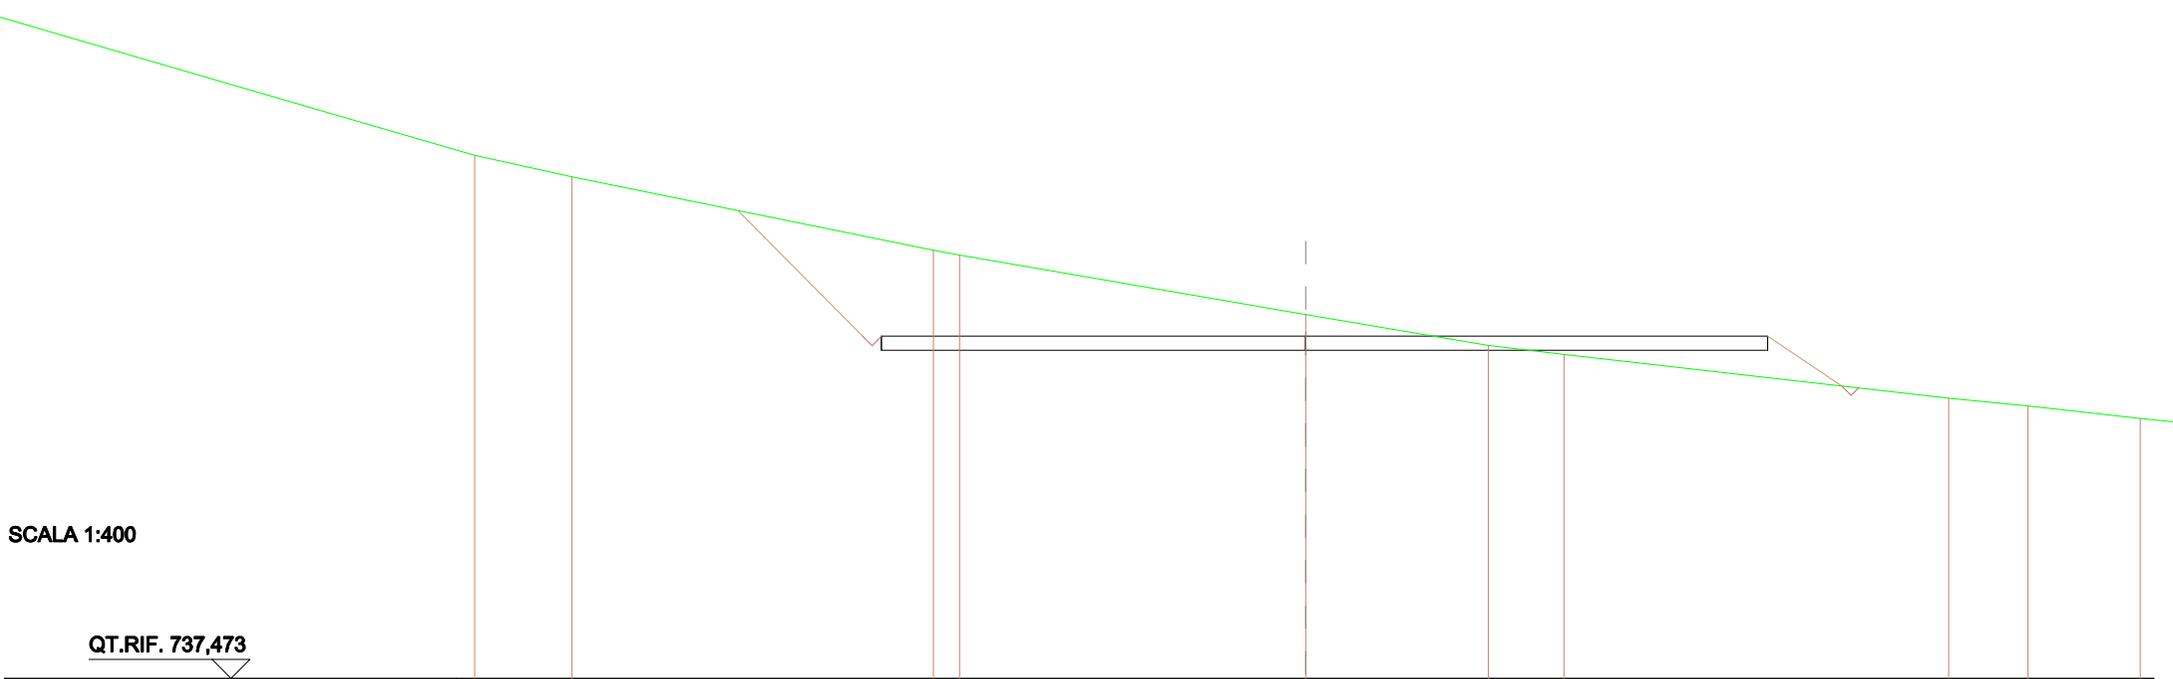

QUOTE TERRENO	763,87	760,00	759,75	756,63	755,00	754,52	752,22	751,81
DIST.PARZIALI TERRENO	19,17	1,28	18,36	9,88	4,01	20,41	4,20	
QUOTE PROGETTO		754,73	755,48	754,73	755,48	754,73	755,48	
DIST.PARZIALI PROGETTO		22,50		24,50				
QUOTE FINITO	762,09	755,48	754,98	755,48	755,48	755,48	752,86	
DIST. PARZIALI FINITO	6,809		47,000			3,928		

SCAVI E BONIFICHE	
STERRO	80,788 m <sup>2</sup>
FOSSO	0,198 m <sup>2</sup>
RILEVATI	
RILEVATO	16,064 m <sup>2</sup>
SOVRASTRUTTURA STRADALE	
CASSONETTO	47,000 m

SEZIONE N.: 18  
 QT. PROGETTO: 755,384  
 DIST.PROG.: 213,100  
 DIST.PREC.: 10,000  
 DIST.SUCC.: 11,900

SCALA 1:400

QT.RIF. 739,400

QUOTE TERRENO		761,39	760,00		755,98	755,00	754,58		752,59
DIST.PARZIALI TERRENO		6,04		22,42		5,32	3,33		16,51
QUOTE PROGETTO			754,63 755,38		754,63 755,38				754,63 755,38
DIST.PARZIALI PROGETTO				22,50					24,50
QUOTE FINITO		761,69	755,38 754,88 755,38						755,38 752,09
DIST. PARZIALI FINITO		6,303				47,000			4,945

SCAVI E BONIFICHE	
STERRO	70,094 m <sup>2</sup>
FOSSO	0,194 m <sup>2</sup>
RILEVATI	
RILEVATO	22,319 m <sup>2</sup>
SOVRASTRUTTURA STRADALE	
CASSONETTO	47,000 m

SEZIONE N.: 19  
 QT. PROGETTO: 755,265  
 DIST.PROG.: 225,000  
 DIST.PREC.: 11,900  
 DIST.SUCC.: 18,100

SCALA 1:400

QT.RIF. 740,556

QUOTE TERRENO		760,56	760,00	759,12	757,65	755,37	755,00	749,89
DIST.PARZIALI TERRENO		2,19	3,86	6,79	12,29	1,87	38,31	
QUOTE PROGETTO			754,51 755,26			754,51 755,26		754,51 755,26
DIST.PARZIALI PROGETTO				22,50			24,50	
QUOTE FINITO		761,75	755,26 754,78 755,26				755,26	751,39
DIST. PARZIALI FINITO		6,488		47,000			5,809	

SCAVI E BONIFICHE	
STERRO	82,615 m <sup>2</sup>
FOSSO	0,189 m <sup>2</sup>
RILEVATI	
RILEVATO	27,394 m <sup>2</sup>
SOVRASTRUTTURA STRADALE	
CASSONETTO	47,000 m

SEZIONE N.: 20  
 QT. PROGETTO: 755,084  
 DIST.PROG.: 243,100  
 DIST.PREC.: 18,100  
 DIST.SUCC.: 6,900

SCALA 1:400

QT.RIF. 739,400

QUOTE TERRENO	785,00	780,01	755,00 754,96	750,32	750,00
DIST.PARZIALI TERRENO	21,36	18,85	33,66	2,54	
QUOTE PROGETTO		754,33 755,08	754,33 755,08	754,33 755,08	
DIST.PARZIALI PROGETTO		22,50	24,50		
QUOTE FINITO	762,81	755,08 754,58 755,08	755,08	750,67	
DIST. PARZIALI FINITO	7,827	47,000	6,612		

SCAVI E BONIFICHE	
STERRO	89,694 m <sup>2</sup>
FOSSO	0,182 m <sup>2</sup>
RILEVATI	
RILEVATO	22,235 m <sup>2</sup>
SOVRASTRUTTURA STRADALE	
CASSONETTO	47,000 m

SEZIONE N.: 21  
 QT. PROGETTO: 755,015  
 DIST.PROG.: 250,000  
 DIST.PREC.: 6,900  
 DIST.SUCC.: 17,801

SCALA 1:400

QT.RIF. 738,654

QUOTE TERRENO	765,00	760,00	757,68	755,31	755,00	751,75	750,00
DIST.PARZIALI TERRENO	21,43	8,26	9,87	1,28	23,48	11,17	
QUOTE PROGETTO		755,01	754,26	754,26	755,01	754,26	755,01
DIST.PARZIALI PROGETTO		22,50		24,50			
QUOTE FINITO	763,11	755,01	754,51	755,01	755,01	750,80	
DIST. PARZIALI FINITO	8,100			47,000		6,321	

SCAVI E BONIFICHE	
STERRO	104,600 m <sup>2</sup>
FOSSO	0,176 m <sup>2</sup>
RILEVATI	
RILEVATO	15,498 m <sup>2</sup>
SOVRASTRUTTURA STRADALE	
CASSONETTO	47,000 m

SEZIONE N.: 22  
 QT. PROGETTO: 754,837  
 DIST.PROG.: 267,801  
 DIST.PREC.: 17,801  
 DIST.SUCC.: 2,199

SCALA 1:400

QT.RIF. 739,253

QUOTE TERRENO	785,00	781,99	780,00	787,80	756,04	755,00	750,98	749,71
DIST.PARZIALI TERRENO	12,72	8,15	12,57	7,48	4,86	24,98	7,39	
QUOTE PROGETTO			754,09 754,84		754,09 754,84		754,09 754,84	
DIST.PARZIALI PROGETTO			22,50		24,50			
QUOTE FINITO		762,75	754,84 754,34 754,84				754,84	750,90
DIST. PARZIALI FINITO		7,909			47,000		5,907	

SCAVI E BONIFICHE	
STERRO	105,852 m <sup>2</sup>
FOSSO	0,176 m <sup>2</sup>
RILEVATI	
RILEVATO	14,538 m <sup>2</sup>
SOVRASTRUTTURA STRADALE	
CASSONETTO	47,000 m

SEZIONE N.: 23  
 QT. PROGETTO: 754,815  
 DIST.PROG.: 270,000  
 DIST.PREC.: 2,199  
 DIST.SUCC.: 3,100

SCALA 1:400

QT.RIF. 738,988

QUOTE TERRENO	765,00	761,54	760,00	756,46	756,12	755,00	752,75	749,18
DIST.PARZIALI TERRENO	14,69	6,33	16,69	1,63	5,32	13,96	20,89	
QUOTE PROGETTO			754,06 754,81	754,06 754,81			754,06 754,81	
DIST.PARZIALI PROGETTO			22,50			24,50		
QUOTE FINITO	762,68	754,81 754,31 754,181					754,81	750,81
DIST. PARZIALI FINITO		7,870		47,000			5,997	

SCAVI E BONIFICHE	
STERRO	106,368 m <sup>2</sup>
FOSSO	0,176 m <sup>2</sup>
RILEVATI	
RILEVATO	14,915 m <sup>2</sup>
SOVRASTRUTTURA STRADALE	
CASSONETTO	47,000 m

SEZIONE N.: 24  
 QT. PROGETTO: 754,784  
 DIST.PROG.: 273,100  
 DIST.PREC.: 3,100  
 DIST.SUCC.: 14,400

SCALA 1:400

QT.RIF. 738,615

QUOTE TERRENO	765,00	760,92	760,00	756,10	754,79	750,00
DIST.PARZIALI TERRENO	17,23	3,77	20,45	6,96	27,78	
QUOTE PROGETTO		754,03 754,78	754,03 754,78	754,03 754,78	754,03 754,78	
DIST.PARZIALI PROGETTO		22,50	24,50			
QUOTE FINITO	762,80	754,78 754,78 754,78	754,78	750,71		
DIST. PARZIALI FINITO	7,815	47,000	6,103			

SCAVI E BONIFICHE	
STERRO	24,585 m <sup>2</sup>
SOVRASTRUTTURA STRADALE	
CASSONETTO	10,000 m

SEZIONE N.: 25  
 QT. PROGETTO: 754,640  
 DIST.PROG.: 287,500  
 DIST.PREC.: 14,400  
 DIST.SUCC.: 2,500

SCALA 1:400

QT.RIF. 738,200

QUOTE TERRENO	765,00	764,29		760,00	758,29		755,84	755,00	754,14		750,00
DIST.PARZIALI TERRENO	3,01		16,99		8,00		12,07	4,14	4,78		22,89
QUOTE PROGETTO							753,89 754,64	753,89 754,64	753,89 754,64		
DIST.PARZIALI PROGETTO							7,50	2,50			
QUOTE FINITO					758,31		754,64 754,14 754,64		754,64 754,14 754,64 755,05		
DIST. PARZIALI FINITO					3,671				10,000		

SCAVI E BONIFICHE	
STERRO	23,336 m <sup>2</sup>
SOVRASTRUTTURA STRADALE	
CASSONETTO	10,000 m

SEZIONE N.: 26  
 QT. PROGETTO: 754,615  
 DIST.PROG.: 290,000  
 DIST.PREC.: 2,500  
 DIST.SUCC.: 10,000

SCALA 1:400

QT.RIF. 738,200

QUOTE TERRENO	764,76	759,45	758,77	755,69	755,00	753,32	750,00
DIST.PARZIALI TERRENO	23,49	3,43	15,18	3,40	9,35	18,20	
QUOTE PROGETTO				753,86 754,61	753,86 754,61	753,86 754,61	
DIST.PARZIALI PROGETTO				7,50	2,50		
QUOTE FINITO			758,13	754,61 754,11 754,61	754,61 754,11 754,61	754,61 754,11 754,61	
DIST. PARZIALI FINITO			3,516	10,000			

SCAVI E BONIFICHE	
STERRO	16,055 m <sup>2</sup>
FOSSO	0,176 m <sup>2</sup>
SOVRASTRUTTURA STRADALE	
CASSONETTO	9,429 m

SEZIONE N.: 27  
 QT. PROGETTO: 754,515  
 DIST.PROG.: 300,000  
 DIST.PREC.: 10,000  
 DIST.SUCC.: 7,500

SCALA 1:400

QT.RIF. 737,498

QUOTE TERRENO	761,93	760,00		755,47	754,95 754,78	749,95
DIST.PARZIALI TERRENO	8,53	20,27		2,28	0,00	27,85
QUOTE PROGETTO				754,51 753,76	753,76 754,51	753,76 754,51
DIST.PARZIALI PROGETTO				6,93	2,50	
QUOTE FINITO			757,38	754,51 754,01 754,51		754,51 754,48
DIST. PARZIALI FINITO			2,862			9,429

SCAVI E BONIFICHE	
STERRO	11,520 m <sup>2</sup>
FOSSO	0,168 m <sup>2</sup>
SOVRASTRUTTURA STRADALE	
CASSONETTO	9,000 m

SEZIONE N.: 28  
 QT. PROGETTO: 754,440  
 DIST.PROG.: 307,500  
 DIST.PREC.: 7,500  
 DIST.SUCC.: 2,500

SCALA 1:400

QT.RIF. 736,020

QUOTE TERRENO		780,25	759,80			755,00	754,54		752,46		750,00		748,34
DIST.PARZIALI TERRENO		2,08		20,81		2,32		10,56		14,10		11,39	
QUOTE PROGETTO						753,69	754,44		753,69	754,44		753,69	754,44
DIST.PARZIALI PROGETTO						6,50		2,50					
QUOTE FINITO					756,75	754,44	753,94	754,44		754,44	753,86		
DIST. PARZIALI FINITO					2,313			9,000		0,842			

SCAVI E BONIFICHE	
STERRO	11,037 m <sup>2</sup>
FOSSO	0,168 m <sup>2</sup>
RILEVATI	
RILEVATO	1,392 m <sup>2</sup>
SOVRASTRUTTURA STRADALE	
CASSONETTO	14,000 m

SEZIONE N.: 29  
 QT. PROGETTO: 754,415  
 DIST.PROG.: 310,000  
 DIST.PREC.: 2,500  
 DIST.SUCC.: 15,000

SCALA 1:400

QT.RIF. 736,716


QUOTE TERRENO		761,17		759,05		757,97		755,00	754,44	753,30		751,68		750,00		747,77
DIST.PARZIALI TERRENO			9,89		4,77		12,86		2,74	5,57		6,22		9,86		15,25
QUOTE PROGETTO									753,66 754,41					753,66 754,41		
DIST.PARZIALI PROGETTO									6,50					7,50		
QUOTE FINITO									756,64 754,41 753,91 754,41					754,41		752,30
DIST. PARZIALI FINITO									2,221					14,000		3,176

SCAVI E BONIFICHE	
STERRO	6,004 m <sup>2</sup>
FOSSO	0,166 m <sup>2</sup>
RILEVATI	
RILEVATO	4,016 m <sup>2</sup>
SOVRASTRUTTURA STRADALE	
CASSONETTO	14,000 m

SEZIONE N.: 30  
 QT. PROGETTO: 754,265  
 DIST.PROG.: 325,000  
 DIST.PREC.: 15,000  
 DIST.SUCC.: 2,500

SCALA 1:400

QT.RIF. 736,743

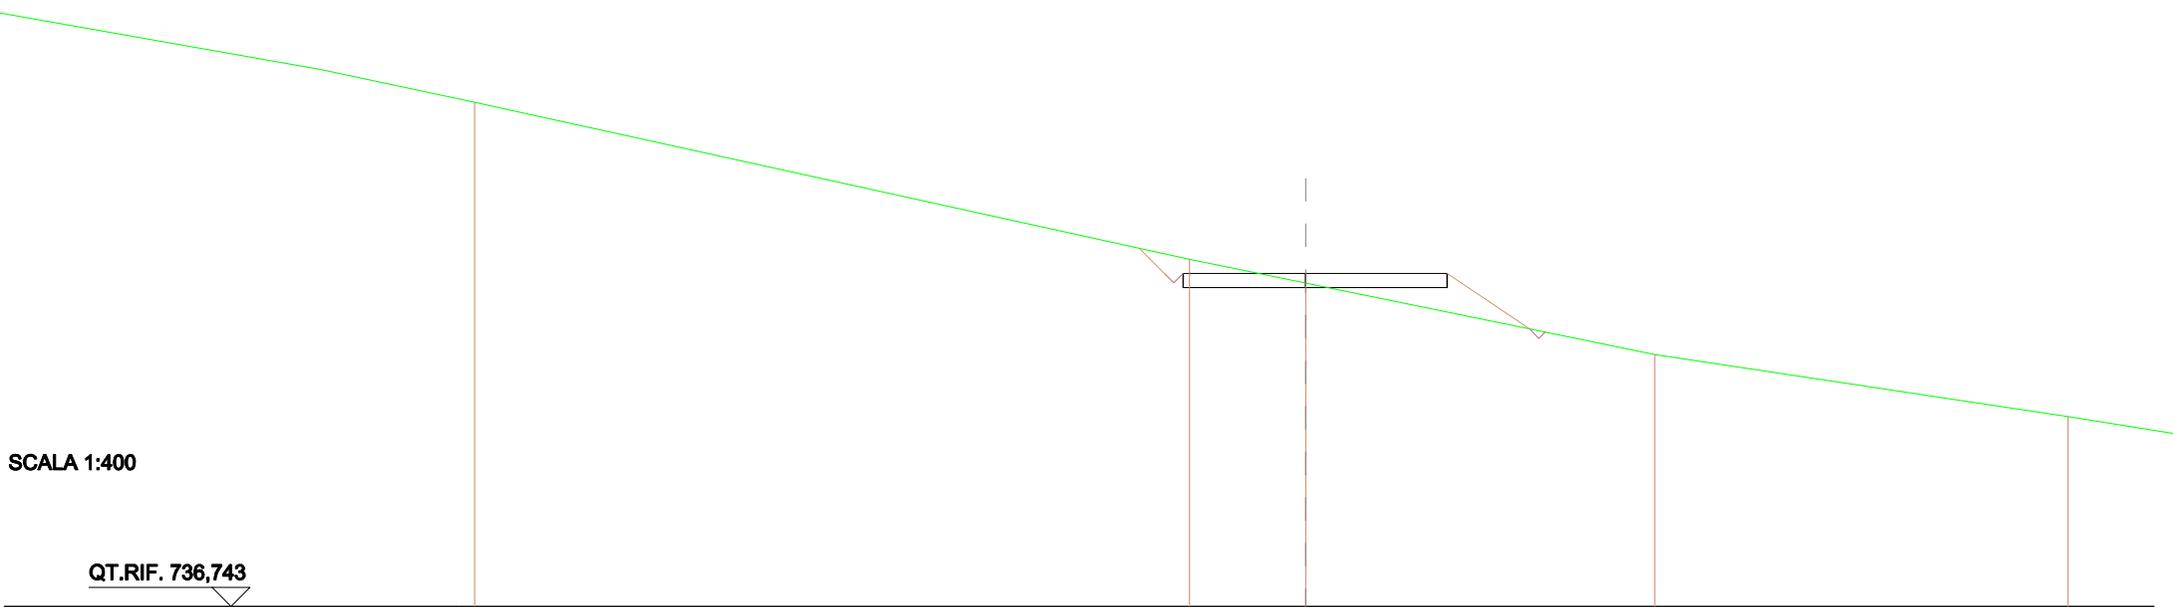

QUOTE TERRENO		755,00	753,76		750,00		746,72
DIST.PARZIALI TERRENO			6,15		18,51		21,82
QUOTE PROGETTO		753,51 754,26	753,51 754,26		753,51 754,26		
DIST.PARZIALI PROGETTO			6,50		7,50		
QUOTE FINITO		755,58 754,26 753,76 754,26			754,26		751,35
DIST. PARZIALI FINITO		1,316		14,000		4,371	

SCAVI E BONIFICHE	
STERRO	5,042 m <sup>2</sup>
FOSSO	0,166 m <sup>2</sup>
RILEVATI	
RILEVATO	0,372 m <sup>2</sup>
SOVRASTRUTTURA STRADALE	
CASSONETTO	9,000 m

SEZIONE N.: 31  
 QT. PROGETTO: 754,240  
 DIST.PROG.: 327,500  
 DIST.PREC.: 2,500  
 DIST.SUCC.: 22,500

SCALA 1:400

QT.RIF. 734,831

QUOTE TERRENO	762,34	755,00	753,61	750,00
DIST.PARZIALI TERRENO		33,61	6,82	17,91
QUOTE PROGETTO		753,49 754,24	753,49 754,24	753,49 754,24
DIST.PARZIALI PROGETTO			6,50	2,50
QUOTE FINITO		755,37 754,24 753,74 754,24	754,24	752,61
DIST. PARZIALI FINITO		1,133	9,000	2,441

<b>SCAVI E BONIFICHE</b>	
STERRO	2,177 m <sup>2</sup>
FOSSO	0,173 m <sup>2</sup>
<b>RILEVATI</b>	
RILEVATO	1,529 m <sup>2</sup>
<b>SOVRASTRUTTURA STRADALE</b>	
CASSONETTO	9,000 m

SEZIONE N.: 32  
 QT. PROGETTO: 754,015  
 DIST.PROG.: 350,000  
 DIST.PREC.: 22,500  
 DIST.SUCC.: 3,100

SCALA 1:400

QT.RIF. 735,296

QUOTE TERRENO	760,00	755,81	755,00	753,52	752,97	750,00	747,36
DIST.PARZIALI TERRENO		18,13	4,09	8,30	3,00	16,28	18,16
QUOTE PROGETTO				753,26 754,01	753,26 754,01	753,26 754,01	
DIST.PARZIALI PROGETTO				6,50	2,50		
QUOTE FINITO				754,39 754,01 753,51 754,01		754,01 751,95	
DIST. PARZIALI FINITO				9,000		3,095	

SCAVI E BONIFICHE	
STERRO	2,216 m <sup>2</sup>
FOSSO	0,173 m <sup>2</sup>
RILEVATI	
RILEVATO	1,430 m <sup>2</sup>
SOVRASTRUTTURA STRADALE	
CASSONETTO	9,000 m

SEZIONE N.: 33  
 QT. PROGETTO: 753,984  
 DIST.PROG.: 353,100  
 DIST.PREC.: 3,100

SCALA 1:400

QT.RIF. 735,421

QUOTE TERRENO	780,00	756,61	755,00	752,97	752,06	750,00	748,46
DIST.PARZIALI TERRENO	16,47	8,15	11,44	5,10	11,25	10,81	
QUOTE PROGETTO				753,23 753,98	753,23 753,98	753,23 753,98	
DIST.PARZIALI PROGETTO				6,50	2,50		
QUOTE FINITO				754,37 753,98 753,48 753,98	753,98	751,99	
DIST. PARZIALI FINITO				9,000	2,996		

# **ASSE PEVE\_10**

*(sistemazione definitiva)*

SCAVI E BONIFICHE	
STERRO	3,750 m <sup>2</sup>
FOSSO	0,220 m <sup>2</sup>
SOVRASTRUTTURA STRADALE	
CASSONETTO	5,000 m

SEZIONE N.: 1  
 QT. PROGETTO: 679,372  
 DIST.PROG.: 0,000  
 DIST.SUCC.: 17,952

SCALA 1:200

QT.RIF. 669,623

QUOTE TERRENO	678,874	679,075	679,372	680,000	680,000	680,424
DIST.PARZIALI TERRENO	4,126	4,592	9,696	4,163	6,111	
QUOTE PROGETTO		679,132	678,622 679,372	678,622 679,372	678,622 679,372	
DIST.PARZIALI PROGETTO		1,208	2,500	2,500		
QUOTE FINITO		679,193 679,372		679,372 678,872 679,372 679,615		
DIST. PARZIALI FINITO			5,000	0,600 0,600		

SCAVI E BONIFICHE	
STERRO	3,887 m <sup>2</sup>
FOSSO	0,224 m <sup>2</sup>
SOVRASTRUTTURA STRADALE	
CASSONETTO	5,000 m

SEZIONE N.: 2  
 QT. PROGETTO: 678,682  
 DIST.PROG.: 17,952  
 DIST.PREC.: 17,952  
 DIST.SUCC.: 7,048


SCALA 1:200

QT.RIF. 668,418

QUOTE TERRENO		678,411	678,579	678,708	678,890	679,087	680,000
DIST.PARZIALI TERRENO		3,064	1,687	2,386	3,150	12,773	
QUOTE PROGETTO		678,469	677,932 678,682	677,932 678,682	677,932 678,682		
DIST.PARZIALI PROGETTO		1,188	2,500	2,500			
QUOTE FINITO		678,521 678,662			678,662 678,162 678,682 678,963		
DIST. PARZIALI FINITO			5,000		0,500 0,500		

SCAVI E BONIFICHE	
STERRO	3,944 m <sup>2</sup>
FOSSO	0,220 m <sup>2</sup>
SOVRASTRUTTURA STRADALE	
CASSONETTO	5,000 m

SEZIONE N.: 3  
 QT. PROGETTO: 678,411  
 DIST.PROG.: 25,000  
 DIST.PREC.: 7,048  
 DIST.SUCC.: 25,947

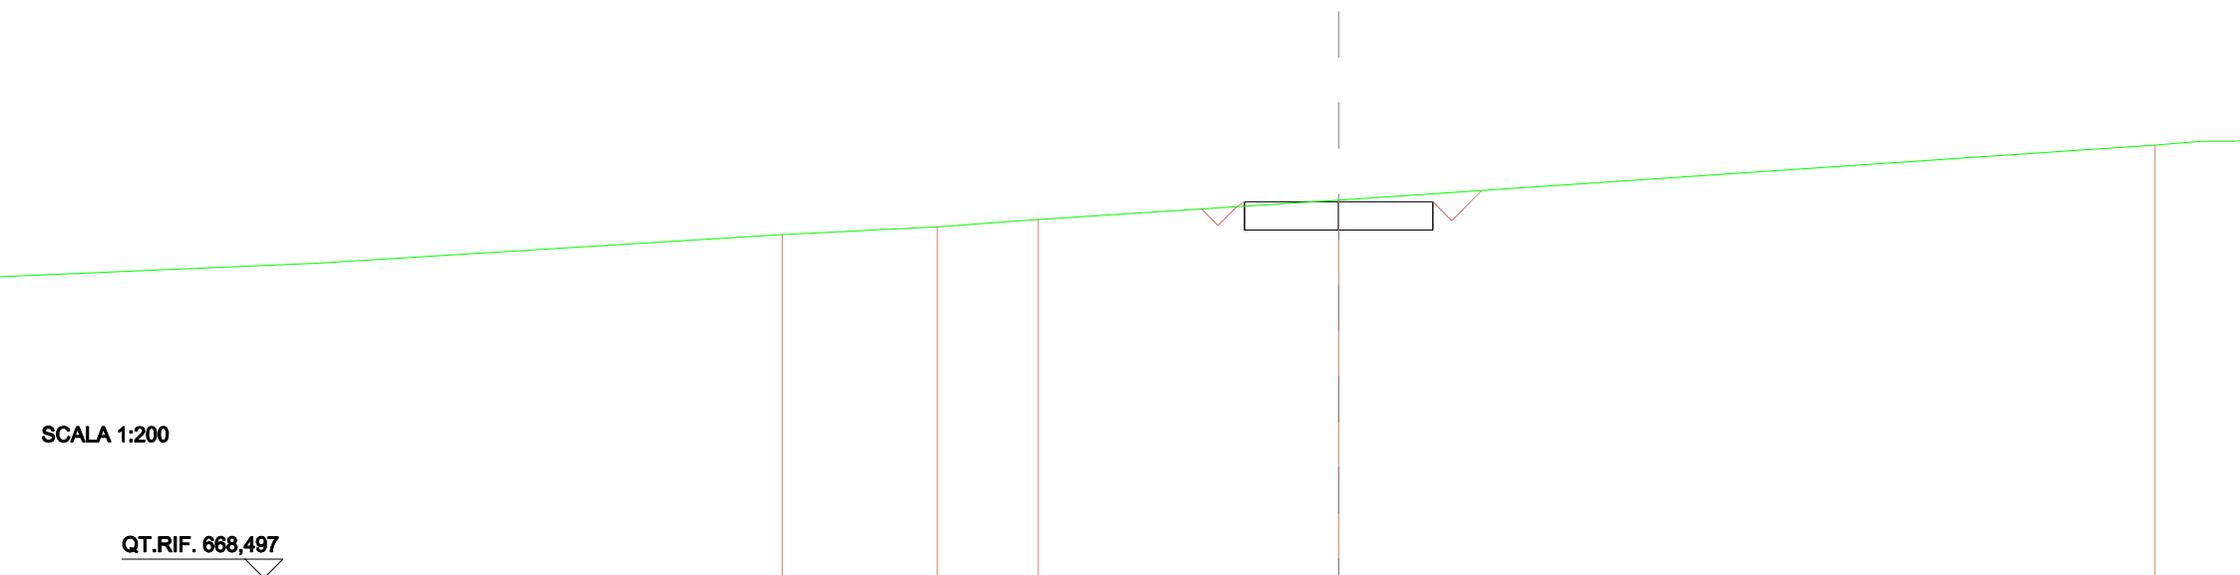

SCALA 1:200

QT.RIF. 668,497

QUOTE TERRENO	677,542	677,745	677,942	678,447
DIST.PARZIALI TERRENO	4,117	2,677	7,965	
QUOTE PROGETTO			678,216 677,661 678,411	677,661 678,411 677,661 678,411
DIST.PARZIALI PROGETTO			1,142 2,500	2,500
QUOTE FINITO			678,276 678,411	678,411 677,911 678,411 678,701
DIST. PARZIALI FINITO			5,000	0,600 0,600

<b>SCAVI E BONIFICHE</b>	
STERRO	5,765 m <sup>2</sup>
<b>SOVRASTRUTTURA STRADALE</b>	
CASSONETTO	5,000 m

SEZIONE N.: 4  
 QT. PROGETTO: 677,010  
 DIST.PROG.: 50,947  
 DIST.PREC.: 25,947  
 DIST.SUCC.: 24,053

SCALA 1:200

QT.RIF. 667,160

QUOTE TERRENO	676,216	676,487	677,257	677,412	677,542	677,819	677,988	678,108	678,504
DIST.PARZIALI TERRENO	5,661	9,284	3,733	3,110	2,766	3,889	3,282	4,724	
QUOTE PROGETTO			676,260 677,010	676,260 677,010	676,260 677,010				
DIST.PARZIALI PROGETTO			2,500	2,500					
QUOTE FINITO			677,256 677,010 676,510 677,010		677,010 676,510 677,010 677,645				
DIST. PARZIALI FINITO			0,600 0,500	5,000	0,600 0,500 0,635				

SCAVI E BONIFICHE	
STERRO	6,052 m <sup>2</sup>
SOVRASTRUTTURA STRADALE	
CASSONETTO	5,000 m

SEZIONE N.: 5  
 QT. PROGETTO: 674,546  
 DIST.PROG.: 75,000  
 DIST.PREC.: 24,053  
 DIST.SUCC.: 8,941

SCALA 1:200

QT.RIF. 664,726

QUOTE TERRENO		674,929	674,989	675,000		675,000	675,000		675,149		675,265	675,456
DIST.PARZIALI TERRENO		2,480	1,189		10,428		0,988		5,031		10,576	1,827
QUOTE PROGETTO							673,796 674,546		673,796 674,546			
DIST.PARZIALI PROGETTO							2,500		2,500			
QUOTE FINITO							675,000 674,546 674,046 674,546		674,546 674,046 674,546 675,090			
DIST. PARZIALI FINITO							0,464 0,500 0,500		5,000			0,500 0,500 0,644

<b>SCAVI E BONIFICHE</b>	
STERRO	6,647 m <sup>2</sup>
<b>SOVRASTRUTTURA STRADALE</b>	
CASSONETTO	5,000 m

SEZIONE N.: 6  
 QT. PROGETTO: 673,481  
 DIST.PROG.: 83,941  
 DIST.PREC.: 8,941  
 DIST.SUCC.: 16,059

SCALA 1:200

QT.RIF. 663,966

QUOTE TERRENO	674,194	674,216	674,172	674,152	674,130	674,036	674,054	674,185	674,560	674,562
DIST.PARZIALI TERRENO	2,103	1,504	5,794	1,116	1,942	1,448	10,713	8,167		
QUOTE PROGETTO					672,731	673,481	672,731	673,481	672,731	673,481
DIST.PARZIALI PROGETTO						2,500	2,500			
QUOTE FINITO				674,145	673,481	672,981	673,481	673,481	672,981	673,481
DIST. PARZIALI FINITO				0,664	0,500	0,500	5,000	0,500	0,500	0,623

<b>SCAVI E BONIFICHE</b>	
STERRO	7,514 m <sup>2</sup>
<b>SOVRASTRUTTURA STRADALE</b>	
CASSONETTO	5,000 m

SEZIONE N.: 7  
 QT. PROGETTO: 671,568  
 DIST.PROG.: 100,000  
 DIST.PREC.: 16,059  
 DIST.SUCC.: 25,000

SCALA 1:200

QT.RIF. 662,001

QUOTE TERRENO	672,727	672,561	672,537	672,550	672,412	672,400	672,338	672,044	672,120	672,325	672,275
DIST.PARZIALI TERRENO	4,273	4,695	1,272	4,703	3,350	3,192	6,182	6,160	4,137	1,014	
QUOTE PROGETTO						670,818 671,568	670,818 671,568	670,818 671,568			
DIST.PARZIALI PROGETTO						2,500	2,500				
QUOTE FINITO						672,404 671,568 671,068 671,568		671,568 671,068 671,568 672,144			
DIST. PARZIALI FINITO						0,837 0,500 0,500	5,000	0,500 0,500 0,577			



<b>SCAVI E BONIFICHE</b>	
STERRO	7,461 m <sup>2</sup>
SOVRASTRUTTURA STRADALE	
CASSONETTO	5,000 m

SEZIONE N.: 9  
 QT. PROGETTO: 665,610  
 DIST.PROG.: 150,000  
 DIST.PREC.: 25,000  
 DIST.SUCC.: 6,751

SCALA 1:200

QT.RIF. 656,658

QUOTE TERRENO	667,394	666,720	666,558	666,360	666,286	666,089	666,046	666,049	666,147	666,445	666,532
DIST.PARZIALI TERRENO	7,185	2,995	8,374	2,007	8,157	1,166	1,056	2,790	3,220	1,664	
QUOTE PROGETTO				664,860 665,610	664,860 665,610	664,860 665,610					
DIST.PARZIALI PROGETTO				2,500	2,500						
QUOTE FINITO				666,463 665,610 665,110 665,610	665,610 665,110 665,610	665,610 665,110 665,610 666,235					
DIST. PARZIALI FINITO				0,863 0,500 0,500	5,000	0,500 0,500 0,625					

<b>SCAVI E BONIFICHE</b>	
STERRO	7,046 m <sup>2</sup>
<b>SOVRASTRUTTURA STRADALE</b>	
CASSONETTO	5,000 m

SEZIONE N.: 10  
 QT. PROGETTO: 664,805  
 DIST.PROG.: 156,751  
 DIST.PREC.: 6,751  
 DIST.SUCC.: 18,249

SCALA 1:200

QT.RIF. 655,637

QUOTE TERRENO	666,363	665,989	665,711	665,644	665,466	665,184	665,131	665,166	665,323	665,373
DIST.PARZIALI TERRENO	5,754	2,970	1,238	7,840	11,377	1,556	0,686	1,635	0,778	
QUOTE PROGETTO					664,055 664,805	664,055 664,805	664,055 664,805			
DIST.PARZIALI PROGETTO					2,500	2,500				
QUOTE FINITO					665,563 664,805 664,305 664,805	664,805 664,305 664,805 665,365				
DIST. PARZIALI FINITO					0,767 0,600 0,500	5,000	0,600 0,600 0,600			

SCAVI E BONIFICHE	
STERRO	7,363 m <sup>2</sup>
SOVRASTRUTTURA STRADALE	
CASSONETTO	5,000 m

SEZIONE N.: 11  
 QT. PROGETTO: 662,631  
 DIST.PROG.: 175,000  
 DIST.PREC.: 18,249  
 DIST.SUCC.: 15,499

SCALA 1:200

QT.RIF. 653,793

QUOTE TERRENO		663,971	663,959		663,589		663,354	663,234		663,189		663,203	663,242		663,209
DIST.PARZIALI TERRENO		0,803	4,654		4,802		2,444	3,317		5,707		2,089	4,869		
QUOTE PROGETTO							661,881	662,631		661,881	662,631		661,881	662,631	
DIST.PARZIALI PROGETTO							2,500	2,500							
QUOTE FINITO					663,572	662,631	662,131	662,631		662,631	662,131	662,631	663,211		
DIST. PARZIALI FINITO					0,941	0,500	0,500	5,000		0,500	0,500	0,661			

<b>SCAVI E BONIFICHE</b>	
STERRO	8,928 m <sup>2</sup>
SOVRASTRUTTURA STRADALE	
CASSONETTO	5,000 m

SEZIONE N.: 12  
 QT. PROGETTO: 660,784  
 DIST.PROG.: 190,499  
 DIST.PREC.: 15,499  
 DIST.SUCC.: 9,501

SCALA 1:200

QT.RIF. 652,331


QUOTE TERRENO		663,192	663,002	662,734		662,016	661,903	661,838	661,659		661,410	661,356	661,305		661,285
DIST.PARZIALI TERRENO		3,450	3,300	7,829		2,665	0,669	1,805	3,481	1,466	2,356	4,286			
QUOTE PROGETTO						660,034	660,784	660,034	660,784		660,034	660,784			
DIST.PARZIALI PROGETTO							2,500	2,500							
QUOTE FINITO						662,158	660,784	660,284	660,784		660,784	660,284	660,784	661,488	
DIST. PARZIALI FINITO						1,374	0,500	0,500	5,000		0,500	0,500	0,708		

SCAVI E BONIFICHE	
STERRO	9,991 m <sup>2</sup>
SOVRASTRUTTURA STRADALE	
CASSONETTO	5,000 m

SEZIONE N.: 13  
 QT. PROGETTO: 659,652  
 DIST.PROG.: 200,000  
 DIST.PREC.: 9,501  
 DIST.SUCC.: 3,300

SCALA 1:200

QT.RIF. 651,407

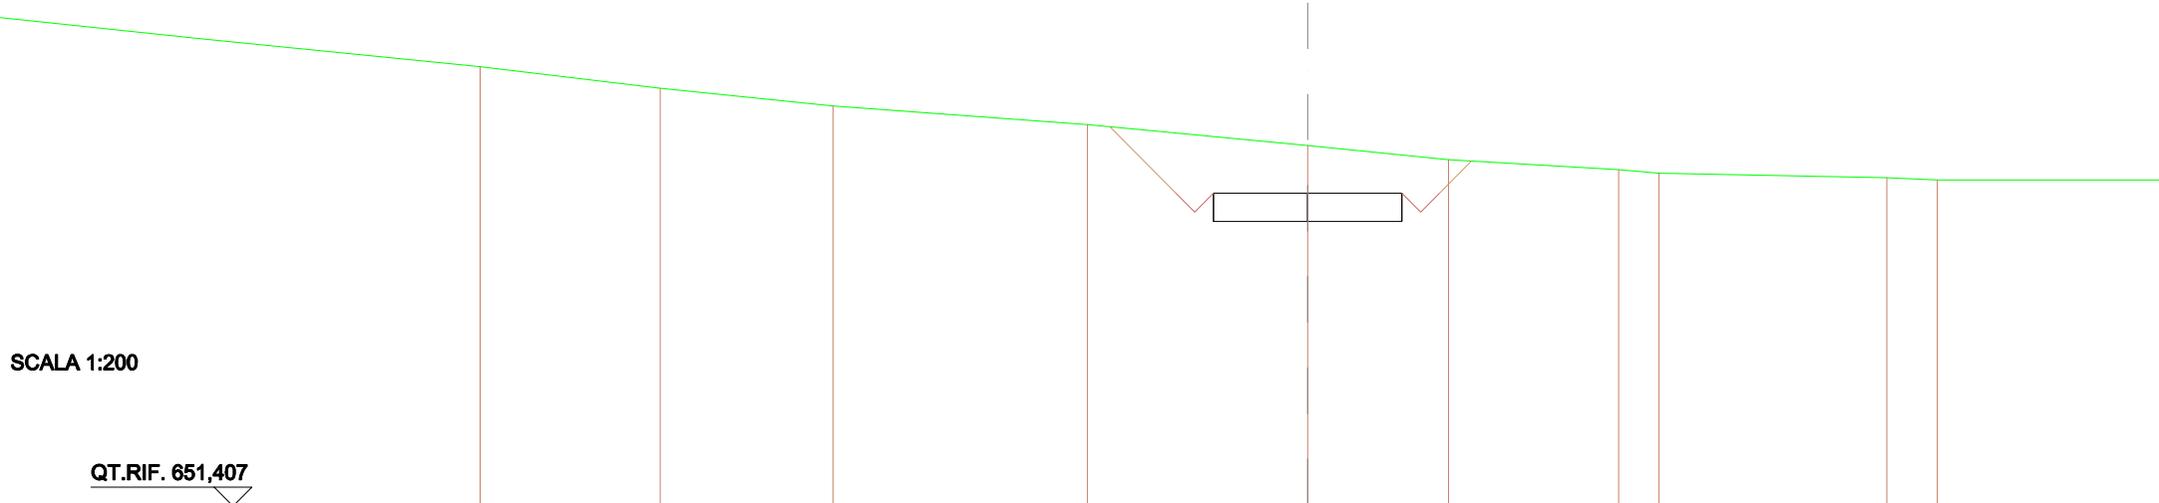


QUOTE TERRENO	662,410	661,939	661,455	660,904	660,529	660,266	660,173	660,053	660,000
DIST.PARZIALI TERRENO	4,582	6,746	5,839	3,738	4,506	1,070	6,046	1,336	
QUOTE PROGETTO				658,902 659,652	658,902 659,652	658,902 659,652			
DIST.PARZIALI PROGETTO				2,500	2,500				
QUOTE FINITO			661,399	659,652 659,152 659,652		659,652 659,152 659,652	660,494		
DIST. PARZIALI FINITO			1,747	0,500 0,500	5,000	0,500 0,500 0,842			

<b>SCAVI E BONIFICHE</b>	
STERRO	10,505 m <sup>2</sup>
<b>SOVRASTRUTTURA STRADALE</b>	
CASSONETTO	5,000 m

SEZIONE N.: 14  
 QT. PROGETTO: 659,259  
 DIST.PROG.: 203,300  
 DIST.PREC.: 3,300  
 DIST.SUCC.: 21,700

SCALA 1:200

QT.RIF. 651,039

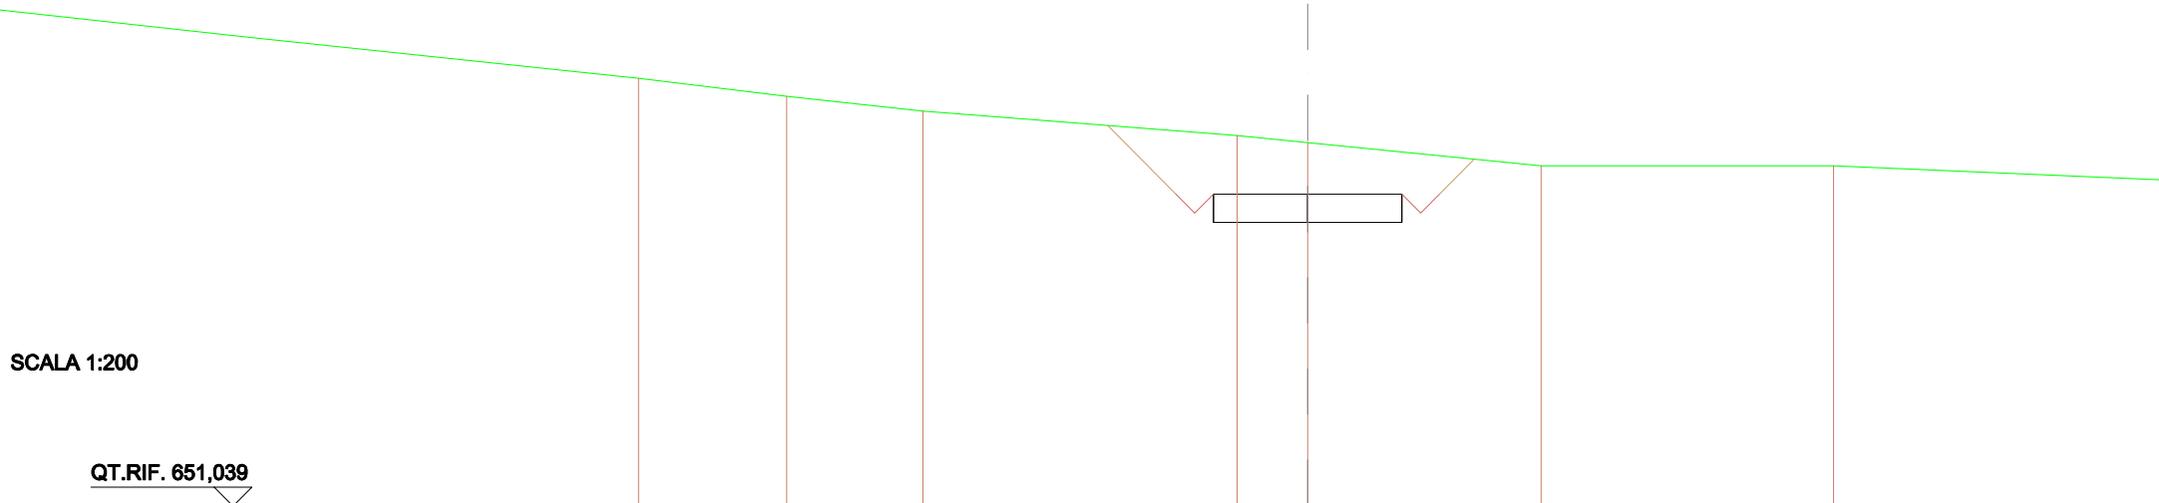

QUOTE TERRENO		662,303	661,826	661,438		660,795	660,611		660,000		660,000
DIST.PARZIALI TERRENO		3,933	3,615	8,335		1,866	6,192		7,757		
QUOTE PROGETTO						658,509 659,259	658,509 659,259		658,509 659,259		
DIST.PARZIALI PROGETTO						2,500	2,500				
QUOTE FINITO					661,060	659,259 658,759 659,259		659,259 658,759 659,259	660,175		
DIST. PARZIALI FINITO					1,801	0,500 0,500		5,000	0,500 0,500 0,916		

SCAVI E BONIFICHE	
STERRO	12,804 m <sup>2</sup>
SOVRASTRUTTURA STRADALE	
CASSONETTO	5,000 m

SEZIONE N.: 15  
 QT. PROGETTO: 657,033  
 DIST.PROG.: 225,000  
 DIST.PREC.: 21,700  
 DIST.SUCC.: 18,418

SCALA 1:200

QT.RIF. 649,303

QUOTE TERRENO		660,343	660,000		658,844		657,332
DIST.PARZIALI TERRENO		2,601		10,375			13,573
QUOTE PROGETTO					656,283 657,033	656,283 657,033	656,283 657,033
DIST.PARZIALI PROGETTO					2,500	2,500	
QUOTE FINITO				659,510	657,033 656,533 657,033		657,033 656,533 657,033 658,312
DIST. PARZIALI FINITO				2,477	0,500 0,500	5,000	0,500 0,500 1,278

SCAVI E BONIFICHE	
STERRO	13,681 m <sup>2</sup>
SOVRASTRUTTURA STRADALE	
CASSONETTO	5,000 m

SEZIONE N.: 16  
 QT. PROGETTO: 655,884  
 DIST.PROG.: 243,418  
 DIST.PREC.: 18,418  
 DIST.SUCC.: 6,430

SCALA 1:200

QT.RIF. 647,600

QUOTE TERRENO		660,000		667,870		666,627		666,180
DIST.PARZIALI TERRENO			15,791		9,221		11,465	
QUOTE PROGETTO				655,134 655,884		655,134 655,884		655,134 655,884
DIST.PARZIALI PROGETTO				2,500	2,500			
QUOTE FINITO		658,726		655,884 655,384 655,884		655,884 655,384 655,884		657,218
DIST. PARZIALI FINITO		2,842		0,500 0,500	5,000	0,500 0,500	1,334	

SCAVI E BONIFICHE	
STERRO	14,758 m <sup>2</sup>
SOVRASTRUTTURA STRADALE	
CASSONETTO	5,000 m

SEZIONE N.: 17  
 QT. PROGETTO: 655,643  
 DIST.PROG.: 249,849  
 DIST.PREC.: 6,430  
 DIST.SUCC.: 3,321

SCALA 1:200

QT.RIF. 648,718

QUOTE TERRENO	660,000	658,251	657,845	655,000
DIST.PARZIALI TERRENO	12,954	2,909	20,385	
QUOTE PROGETTO		654,893 655,643	654,893 655,643	654,893 655,643
DIST.PARZIALI PROGETTO		2,500	2,500	
QUOTE FINITO	666,750	655,643 655,143 655,643	655,643 655,143 655,643	657,146
DIST. PARZIALI FINITO	3,107	0,500 0,500	5,000	0,500 0,500 1,503

<b>SCAVI E BONIFICHE</b>	
STERRO	15,059 m <sup>2</sup>
<b>SOVRASTRUTTURA STRADALE</b>	
CASSONETTO	5,000 m

SEZIONE N.: 18  
 QT. PROGETTO: 655,551  
 DIST.PROG.: 253,170  
 DIST.PREC.: 3,321  
 DIST.SUCC.: 12,778

SCALA 1:200

QT.RIF. 648,759

QUOTE TERRENO	660,000	659,766	657,813	655,000
DIST.PARZIALI TERRENO	1,844	14,137	20,304	
QUOTE PROGETTO			654,801 655,551	654,801 655,551
DIST.PARZIALI PROGETTO			2,500	2,500
QUOTE FINITO	658,737	655,551 655,051 655,551	655,551 655,051 655,551	657,112
DIST. PARZIALI FINITO	3,186	0,500 0,500	5,000	0,500 0,500 1,561

SCAVI E BONIFICHE	
STERRO	14,869 m <sup>2</sup>
SOVRASTRUTTURA STRADALE	
CASSONETTO	5,000 m

SEZIONE N.: 19  
 QT. PROGETTO: 655,372  
 DIST.PROG.: 265,948  
 DIST.PREC.: 12,778  
 DIST.SUCC.: 9,052

SCALA 1:200

QT.RIF. 647,411

QUOTE TERRENO	660,000			657,748	657,598		655,000
DIST.PARZIALI TERRENO		18,399		1,114		19,351	
QUOTE PROGETTO				654,622 655,372	654,622 655,372	654,622 655,372	
DIST.PARZIALI PROGETTO				2,500	2,500		
QUOTE FINITO		658,412		655,372 654,872 655,372		655,372 654,872 655,372	656,920
DIST. PARZIALI FINITO		3,040	0,500 0,500	5,000	0,500 0,500	1,548	

SCAVI E BONIFICHE	
STERRO	14,240 m <sup>2</sup>
SOVRASTRUTTURA STRADALE	
CASSONETTO	5,000 m

SEZIONE N.: 20  
 QT. PROGETTO: 655,281  
 DIST.PROG.: 275,000  
 DIST.PREC.: 9,052  
 DIST.SUCC.: 3,170

SCALA 1:200

QT.RIF. 648,010

QUOTE TERRENO	660,000		657,379		656,253		655,000
DIST.PARZIALI TERRENO		21,406		9,198		10,700	
QUOTE PROGETTO			654,531 655,281	654,531 655,281	654,531 655,281		
DIST.PARZIALI PROGETTO			2,500	2,500			
QUOTE FINITO		658,160	655,281 654,781 655,281		655,281 654,781 655,281		656,768
DIST. PARZIALI FINITO		2,879	0,500 0,500	5,000	0,500 0,500	1,487	

<b>SCAVI E BONIFICHE</b>	
STERRO	14,383 m <sup>2</sup>
<b>SOVRASTRUTTURA STRADALE</b>	
CASSONETTO	5,000 m

SEZIONE N.: 21  
 QT. PROGETTO: 655,250  
 DIST.PROG.: 278,170  
 DIST.PREC.: 3,170  
 DIST.SUCC.: 5,000

SCALA 1:200

QT.RIF. 647,888

QUOTE TERRENO		659,102		657,376		655,000
DIST.PARZIALI TERRENO			14,737		20,289	
QUOTE PROGETTO				654,500 655,250	654,500 655,250	654,500 655,250
DIST.PARZIALI PROGETTO				2,500	2,500	
QUOTE FINITO		658,123	655,250 654,750 655,250		655,250 654,750 655,250	656,786
DIST. PARZIALI FINITO			2,873	0,500 0,500	5,000	0,500 0,500 1,537

SCAVI E BONIFICHE	
STERRO	102,104 m <sup>2</sup>
SOVRASTRUTTURA STRADALE	
CASSONETTO	25,000 m

SEZIONE N.: 22  
 QT. PROGETTO: 655,200  
 DIST.PROG.: 283,170  
 DIST.PREC.: 5,000  
 DIST.SUCC.: 16,830

SCALA 1:400

QT.RIF. 639,432

QUOTE TERRENO		660,000	658,587	657,445	655,000	653,464
DIST.PARZIALI TERRENO		13,910	10,182	20,905	17,652	
QUOTE PROGETTO		654,450 655,200		654,450 655,200	654,450 655,200	
DIST.PARZIALI PROGETTO		22,500	2,500			
QUOTE FINITO		660,785 655,200 654,700 655,200		655,200 654,700 655,200	656,843	
DIST. PARZIALI FINITO		5,586	25,000	1,844		

SCAVI E BONIFICHE	
STERRO	90,822 m <sup>2</sup>
SOVRASTRUTTURA STRADALE	
CASSONETTO	25,000 m

SEZIONE N.: 23  
 QT. PROGETTO: 655,031  
 DIST.PROG.: 300,000  
 DIST.PREC.: 16,830  
 DIST.SUCC.: 13,170

SCALA 1:400

QT.RIF. 638,829

QUOTE TERRENO	661,080	660,000	659,119	658,951	658,495	657,476	656,875	655,000	655,000	654,408	653,956
DIST.PARZIALI TERRENO	7,718	7,269	3,067	5,357	9,248	5,839	18,221	1,668	4,171	6,024	
QUOTE PROGETTO			654,281 655,031				654,281 655,031	654,281 655,031			
DIST.PARZIALI PROGETTO			22,500				2,500				
QUOTE FINITO		659,681	655,031 654,531 655,031				655,031 654,531 655,031 656,376				
DIST. PARZIALI FINITO		4,650	25,000				1,345				

SCAVI E BONIFICHE	
STERRO	67,369 m <sup>2</sup>
SOVRASTRUTTURA STRADALE	
CASSONETTO	25,000 m

SEZIONE N.: 24  
 QT. PROGETTO: 654,900  
 DIST.PROG.: 313,170  
 DIST.PREC.: 13,170  
 DIST.SUCC.: 10,000

SCALA 1:400

QT.RIF. 637,867

QUOTE TERRENO	660,357	660,000	660,000	659,582		658,104	657,937		656,927	656,600	656,339	656,114		655,000	654,739		653,793	653,086		651,899	
DIST.PARZIALI TERRENO	3,310	2,066	3,453		10,403	2,027		8,333	6,490	4,211	2,640		13,111	2,219		7,361	6,227		9,848		
QUOTE PROGETTO						654,150	654,900					654,150	654,900	654,150	654,900						
DIST.PARZIALI PROGETTO									22,500				2,500								
QUOTE FINITO						658,602	654,900	654,400	654,900				654,900	654,400	654,900	655,745					
DIST. PARZIALI FINITO						3,702			25,000				0,845								



SCAVI E BONIFICHE	
STERRO	32,381 m <sup>2</sup>
FOSSO	0,197 m <sup>2</sup>
SOVRASTRUTTURA STRADALE	
CASSONETTO	25,000 m

SEZIONE N.: 26  
 QT. PROGETTO: 654,700  
 DIST.PROG.: 333,170  
 DIST.PREC.: 10,000

SCALA 1:400

QT.RIF. 635,411

QUOTE TERRENO	657,854	656,492	655,294 655,215	655,000	655,000	654,419	653,198	651,812 651,634	650,379 650,248	650,000
DIST.PARZIALI TERRENO	11,450	8,509	1,869	5,869	4,931	10,355	9,974	2,142	9,174	1,088 2,908
QUOTE PROGETTO		653,950 654,700				653,950 654,700				
DIST.PARZIALI PROGETTO			22,500			2,500				
QUOTE FINITO		657,037 654,700 654,200 654,700				654,700 654,000				
DIST. PARZIALI FINITO		2,337		25,000		1,046				

# **ASSE PEVE\_10**

*(sistemazione temporanea piazzola)*



<b>SCAVI E BONIFICHE</b>	
STERRO	29,769 m <sup>2</sup>
SOVRASTRUTTURA STRADALE	
CASSONETTO	19,845 m

SEZIONE N.: 13  
 QT. PROGETTO: 659,652  
 DIST.PROG.: 200,000  
 DIST.PREC.: 9,501  
 DIST.SUCC.: 3,300

SCALA 1:400

QT.RIF. 643,723

QUOTE TERRENO	664,947	663,711	662,973	662,410	661,939	661,455	660,904	660,529	660,266	660,173	660,053	660,000	660,000	659,712	659,536
DIST.PARZIALI TERRENO	11,794	7,421	4,776	4,582	6,746	5,839	3,738	4,506	1,070	6,046	1,398	12,734	6,102	5,781	
QUOTE PROGETTO							658,902	659,652	659,652	659,652	659,902	659,652			
DIST.PARZIALI PROGETTO							2,500	17,345							
QUOTE FINITO						661,399	659,652	659,152	659,652		659,652	659,652	660,000		
DIST. PARZIALI FINITO						1,747			19,845						

<b>SCAVI E BONIFICHE</b>	
STERRO	39,444 m <sup>2</sup>
SOVRASTRUTTURA STRADALE	
CASSONETTO	25,000 m

SEZIONE N.: 14  
 QT. PROGETTO: 659,259  
 DIST.PROG.: 203,300  
 DIST.PREC.: 3,300  
 DIST.SUCC.: 21,700

SCALA 1:400

QT.RIF. 643,510

QUOTE TERRENO	664,680 664,601	663,368	662,303	661,826	661,438	660,795	660,611	660,000	660,000	659,541	659,497	658,991	658,610
DIST.PARZIALI TERRENO	0,867	11,245	10,217	3,933	3,615	8,335	1,866	6,192	7,757	10,788	2,776	9,558	4,926
QUOTE PROGETTO						658,509 658,259	658,509 658,259			658,509 658,259			
DIST.PARZIALI PROGETTO						2,500		22,500					
QUOTE FINITO						661,060 659,259 658,759 659,259				659,259 658,759 659,259			
DIST. PARZIALI FINITO						1,801		25,000					

<b>SCAVI E BONIFICHE</b>	
STERRO	19,150 m <sup>2</sup>
<b>SOVRASTRUTTURA STRADALE</b>	
CASSONETTO	8,000 m

SEZIONE N.: 15  
 QT. PROGETTO: 657,033  
 DIST.PROG.: 225,000  
 DIST.PREC.: 21,700  
 DIST.SUCC.: 18,418

SCALA 1:400

QT.RIF. 641,517

QUOTE TERRENO	664,432	662,122	660,343	660,000	658,844	657,332	655,000	654,854
DIST.PARZIALI TERRENO	14,620	14,291	2,601	10,375	13,573	24,544	1,849	
QUOTE PROGETTO					656,283 657,033	656,283 657,033	656,283 657,033	
DIST.PARZIALI PROGETTO					2,500	5,500		
QUOTE FINITO				659,510 657,033 656,533 657,033		657,033 656,533 657,033 656,011		
DIST. PARZIALI FINITO				2,477		8,000	0,976	

SCAVI E BONIFICHE	
STERRO	23,509 m <sup>2</sup>
SOVRASTRUTTURA STRADALE	
CASSONETTO	8,000 m

SEZIONE N.: 16  
 QT. PROGETTO: 655,884  
 DIST.PROG.: 243,418  
 DIST.PREC.: 18,418  
 DIST.SUCC.: 6,430

SCALA 1:400

QT.RIF. 639,980

QUOTE TERRENO		660,000		657,870		656,627		655,180	655,000
DIST.PARZIALI TERRENO			15,791		9,221		11,465	1,515	
QUOTE PROGETTO				655,134 655,884		655,134 655,884		655,134 655,884	
DIST.PARZIALI PROGETTO				5,500		2,500			
QUOTE FINITO			659,193	655,884 655,384 655,884		655,884 655,384 655,884		657,218	
DIST. PARZIALI FINITO			3,309		8,000		1,334		

<b>SCAVI E BONIFICHE</b>	
STERRO	49,196 m <sup>2</sup>
SOVRASTRUTTURA STRADALE	
CASSONETTO	19,210 m

SEZIONE N.: 17  
 QT. PROGETTO: 655,643  
 DIST.PROG.: 249,849  
 DIST.PREC.: 6,430  
 DIST.SUCC.: 3,321

SCALA 1:400

QT.RIF. 640,320

QUOTE TERRENO	663,804	662,342	660,000	658,251	657,845	655,000
DIST.PARZIALI TERRENO	9,711	14,546	12,954	2,909	20,385	
QUOTE PROGETTO				655,643 654,893	654,893 655,643	654,893 655,643
DIST.PARZIALI PROGETTO				6,819	12,391	
QUOTE FINITO			659,424	655,643 655,143 655,643		655,643 655,143 655,643 655,935
DIST. PARZIALI FINITO			3,781		19,210	

SCAVI E BONIFICHE	
STERRO	57,969 m <sup>2</sup>
FOSSO	0,189 m <sup>2</sup>
SOVRASTRUTTURA STRADALE	
CASSONETTO	25,000 m

SEZIONE N.: 18  
 QT. PROGETTO: 655,551  
 DIST.PROG.: 253,170  
 DIST.PREC.: 3,321  
 DIST.SUCC.: 12,778

SCALA 1:400

QT.RIF. 640,487

QUOTE TERRENO	663,479	662,518	660,000	659,766	657,813	655,000
DIST.PARZIALI TERRENO	5,966	16,725	1,844	14,137	20,304	
QUOTE PROGETTO				654,801 655,551	654,801 655,551	654,801 655,551
DIST.PARZIALI PROGETTO				7,500	17,500	
QUOTE FINITO			659,539	655,551 655,051 655,551		655,551 655,346
DIST. PARZIALI FINITO			3,987	25,000		

SCAVI E BONIFICHE	
STERRO	78,446 m <sup>2</sup>
FOSSO	0,191 m <sup>2</sup>
SOVRASTRUTTURA STRADALE	
CASSONETTO	30,000 m

SEZIONE N.: 19  
 QT. PROGETTO: 655,372  
 DIST.PROG.: 265,948  
 DIST.PREC.: 12,778  
 DIST.SUCC.: 9,052

SCALA 1:400

QT.RIF. 640,955

QUOTE TERRENO	660,000	657,748 657,598	655,000
DIST.PARZIALI TERRENO	18,399	1,114	19,351
QUOTE PROGETTO	654,622 655,372	654,622 655,372	654,622 655,372
DIST.PARZIALI PROGETTO	12,500	17,500	
QUOTE FINITO	659,807	655,372 654,872 655,372	655,372 655,217
DIST. PARZIALI FINITO	4,435	30,000	

SCAVI E BONIFICHE	
STERRO	141,430 m <sup>2</sup>
FOSSO	0,198 m <sup>2</sup>
SOVRASTRUTTURA STRADALE	
CASSONETTO	42,591 m

SEZIONE N.: 20  
 QT. PROGETTO: 655,281  
 DIST.PROG.: 275,000  
 DIST.PREC.: 9,052  
 DIST.SUCC.: 3,170

SCALA 1:400

QT.RIF. 640,490

QUOTE TERRENO	661,289	660,000	657,379	656,253	655,000
DIST.PARZIALI TERRENO	8,814	21,406	9,198	10,700	
QUOTE PROGETTO	655,281 654,531	654,531 655,281	654,531 655,281	654,531 655,281	
DIST.PARZIALI PROGETTO		25,091	17,500		
QUOTE FINITO	661,594	655,281 654,761 655,281		655,281 655,281	
DIST. PARZIALI FINITO	6,312		42,591		

SCAVI E BONIFICHE	
STERRO	169,365 m <sup>2</sup>
SOVRASTRUTTURA STRADALE	
CASSONETTO	47,000 m

SEZIONE N.: 21  
 QT. PROGETTO: 655,250  
 DIST.PROG.: 278,170  
 DIST.PREC.: 3,170  
 DIST.SUCC.: 5,000


SCALA 1:400

QT.RIF. 640,342

QUOTE TERRENO		661,076	660,000	659,102	657,376	655,000	
DIST.PARZIALI TERRENO		7,546	7,332	14,737	20,289		
QUOTE PROGETTO		654,500 655,250			654,500 655,250	654,500 655,250	
DIST.PARZIALI PROGETTO			29,500		17,500		
QUOTE FINITO	662,256	655,250 654,750 655,250				655,250 654,750 655,250 655,204	
DIST. PARZIALI FINITO	7,007			47,000			

<b>SCAVI E BONIFICHE</b>	
STERRO	170,511 m <sup>2</sup>
<b>SOVRASTRUTTURA STRADALE</b>	
CASSONETTO	47,000 m

SEZIONE N.: 22  
 QT. PROGETTO: 655,200  
 DIST.PROG.: 283,170  
 DIST.PREC.: 5,000  
 DIST.SUCC.: 16,830

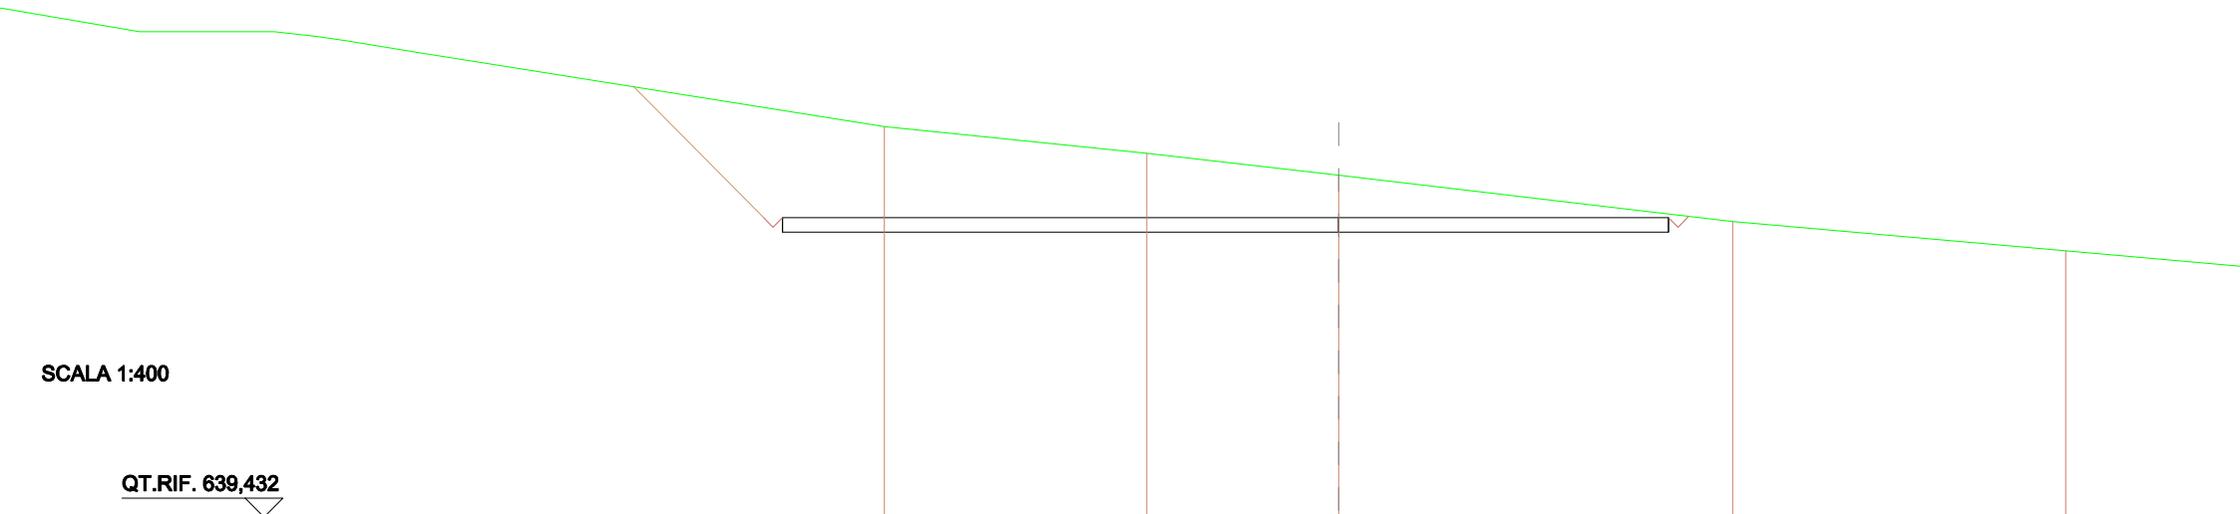

SCALA 1:400

QT.RIF. 639,432

QUOTE TERRENO		660,000	658,587	657,445	655,000	653,464
DIST.PARZIALI TERRENO		13,910	10,182	20,905	17,652	
QUOTE PROGETTO		654,450 655,200	654,450 655,200	654,450 655,200	654,450 655,200	
DIST.PARZIALI PROGETTO		29,500	17,500			
QUOTE FINITO	662,092	655,200 654,700 655,200			655,200 654,700 655,200 655,273	
DIST. PARZIALI FINITO	6,892		47,000			

SCAVI E BONIFICHE	
STERRO	150,296 m <sup>2</sup>
SOVRASTRUTTURA STRADALE	
CASSONETTO	47,000 m

SEZIONE N.: 23  
 QT. PROGETTO: 655,031  
 DIST.PROG.: 300,000  
 DIST.PREC.: 16,830  
 DIST.SUCC.: 13,170

SCALA 1:400

QT.RIF. 638,829

QUOTE TERRENO	661,080	660,000	659,119	658,951	658,495	657,476	656,875	655,000	655,000	654,408	653,956
DIST.PARZIALI TERRENO	7,718	7,269	3,067	5,357	9,248	5,839	18,221	1,668	4,171	6,024	
QUOTE PROGETTO		654,281	655,031				654,281	655,031	654,281	655,031	
DIST.PARZIALI PROGETTO			29,500				17,500				
QUOTE FINITO	660,771	655,031	654,531	655,031				655,031	654,531	655,031	655,000
DIST. PARZIALI FINITO	5,739				47,000						

<b>SCAVI E BONIFICHE</b>	
STERRO	113,761 m <sup>2</sup>
FOSSO	0,193 m <sup>2</sup>
<b>SOVRASTRUTTURA STRADALE</b>	
CASSONETTO	47,000 m

SEZIONE N.: 24  
 QT. PROGETTO: 654,900  
 DIST.PROG.: 313,170  
 DIST.PREC.: 13,170  
 DIST.SUCC.: 10,000

SCALA 1:400

QT.RIF. 637,867


QUOTE TERRENO	660,357	660,000	660,000	659,582	658,104	657,937	656,927	656,600	656,339	656,114	655,000	654,739	653,793	653,086	651,899
DIST.PARZIALI TERRENO	3,310	2,066	3,453	10,403	2,027	8,333	6,490	4,211	2,640	13,111	2,219	7,361	6,227	9,848	
QUOTE PROGETTO				654,150	654,900				654,150	654,900		654,150	654,900		
DIST.PARZIALI PROGETTO				29,500					17,500						
QUOTE FINITO			659,731	654,900	654,400	654,900						654,900	654,355		
DIST. PARZIALI FINITO			4,831				47,000					0,816			

SCAVI E BONIFICHE	
STERRO	74,118 m <sup>2</sup>
FOSSO	0,196 m <sup>2</sup>
RILEVATI	
RILEVATO	2,428 m <sup>2</sup>
SOVRASTRUTTURA STRADALE	
CASSONETTO	47,000 m

SEZIONE N.: 25  
 QT. PROGETTO: 654,800  
 DIST.PROG.: 323,170  
 DIST.PREC.: 10,000  
 DIST.SUCC.: 10,000

SCALA 1:400

QT.RIF. 637,870

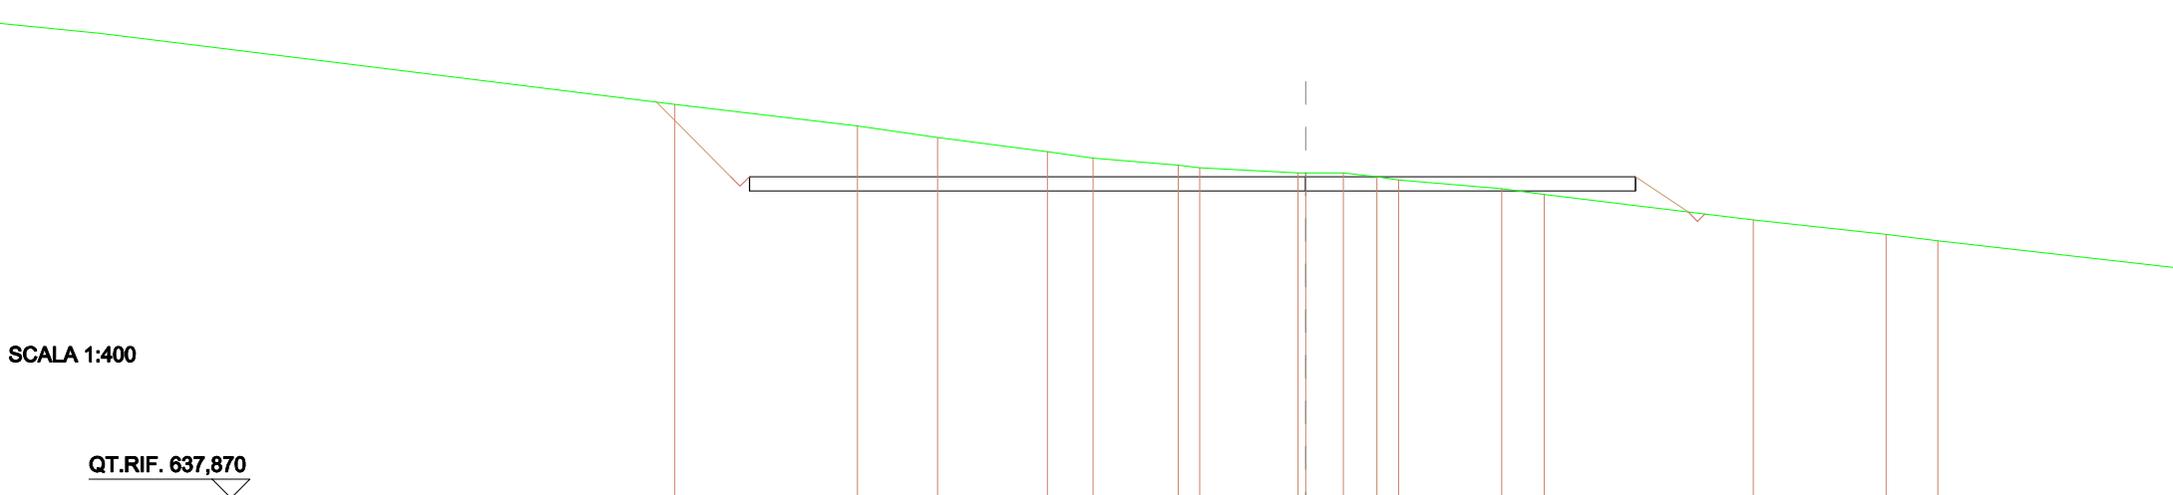


QUOTE TERRENO	658,602	657,464	656,861	656,120	655,774	655,401	655,263	655,000	655,000	655,000	654,791	654,630	654,175	653,867	652,524	651,770	651,416
DIST.PARZIALI TERRENO	9,691	4,239	5,832	2,420	4,520	1,137	5,212	2,001	1,774	1,157	5,474	2,249	11,082	7,033	2,749		
QUOTE PROGETTO	654,050	654,800						654,050	654,800						654,050	654,800	
DIST.PARZIALI PROGETTO				29,500						17,500							
QUOTE FINITO	656,720	654,800	654,300	654,800											654,800	652,943	
DIST. PARZIALI FINITO	3,921						47,000								2,783		

<b>SCAVI E BONIFICHE</b>	
STERRO	54,265 m <sup>2</sup>
FOSSO	0,205 m <sup>2</sup>
<b>RILEVATI</b>	
RILEVATO	11,314 m <sup>2</sup>
<b>SOVRASTRUTTURA STRADALE</b>	
CASSONETTO	47,000 m

SEZIONE N.: 26  
 QT. PROGETTO: 654,700  
 DIST.PROG.: 333,170  
 DIST.PREC.: 10,000

SCALA 1:400

QT.RIF. 636,611

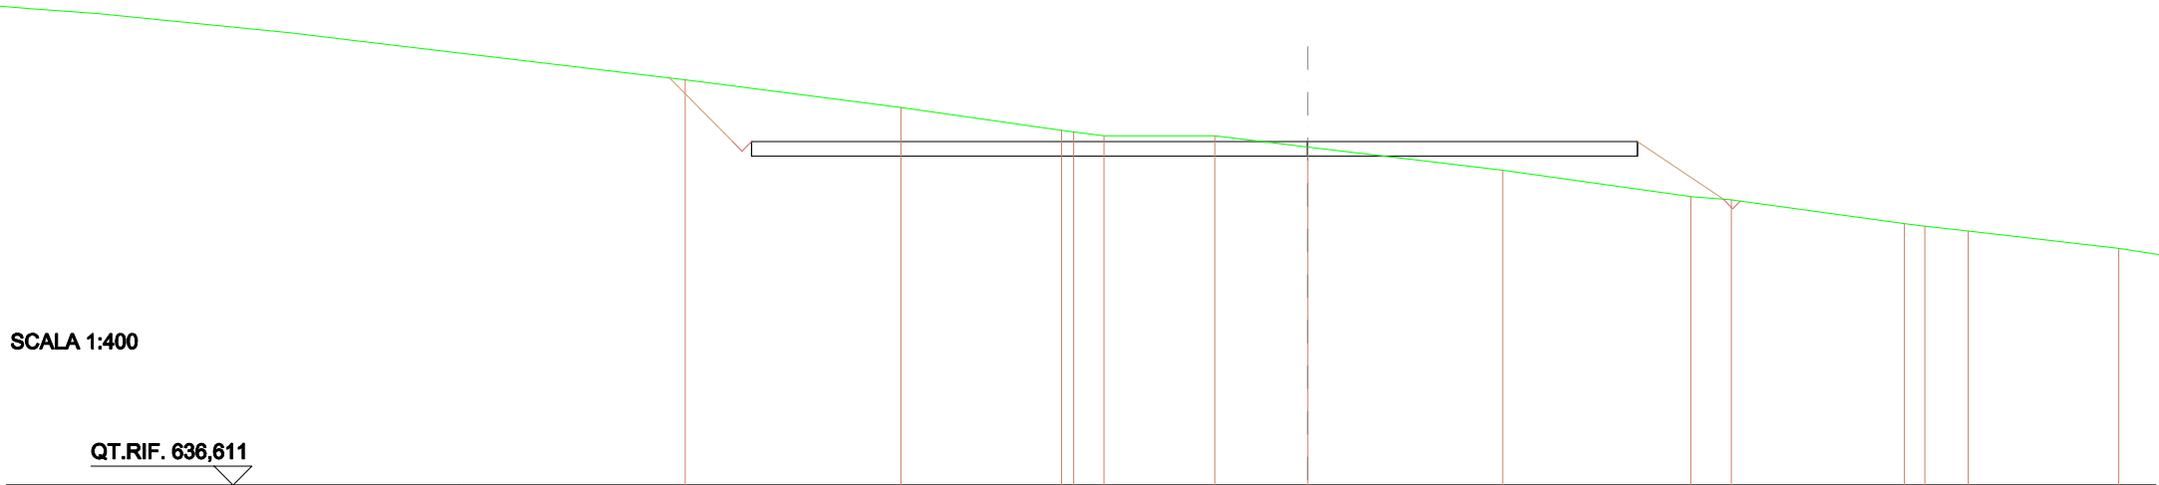

QUOTE TERRENO	657,954	656,492	655,294 655,215	655,000	655,000	654,419	653,198	651,812 651,634	650,379 650,248	650,000
DIST.PARZIALI TERRENO	11,450	8,509	1,869	5,869	4,931	10,355	9,974	2,142	9,174	1,088 2,908
QUOTE PROGETTO	653,950 654,700					653,950 654,700		653,950 654,700		
DIST.PARZIALI PROGETTO			29,500			17,500				
QUOTE FINITO	658,052	654,700 654,200 654,700						654,700	651,668	
DIST. PARZIALI FINITO	3,352				47,000			4,543		