



VERIFICA DISTANZA DA ABITAZIONI ED EDIFICI SU ORTOFOTO - SCALA 1:5.000

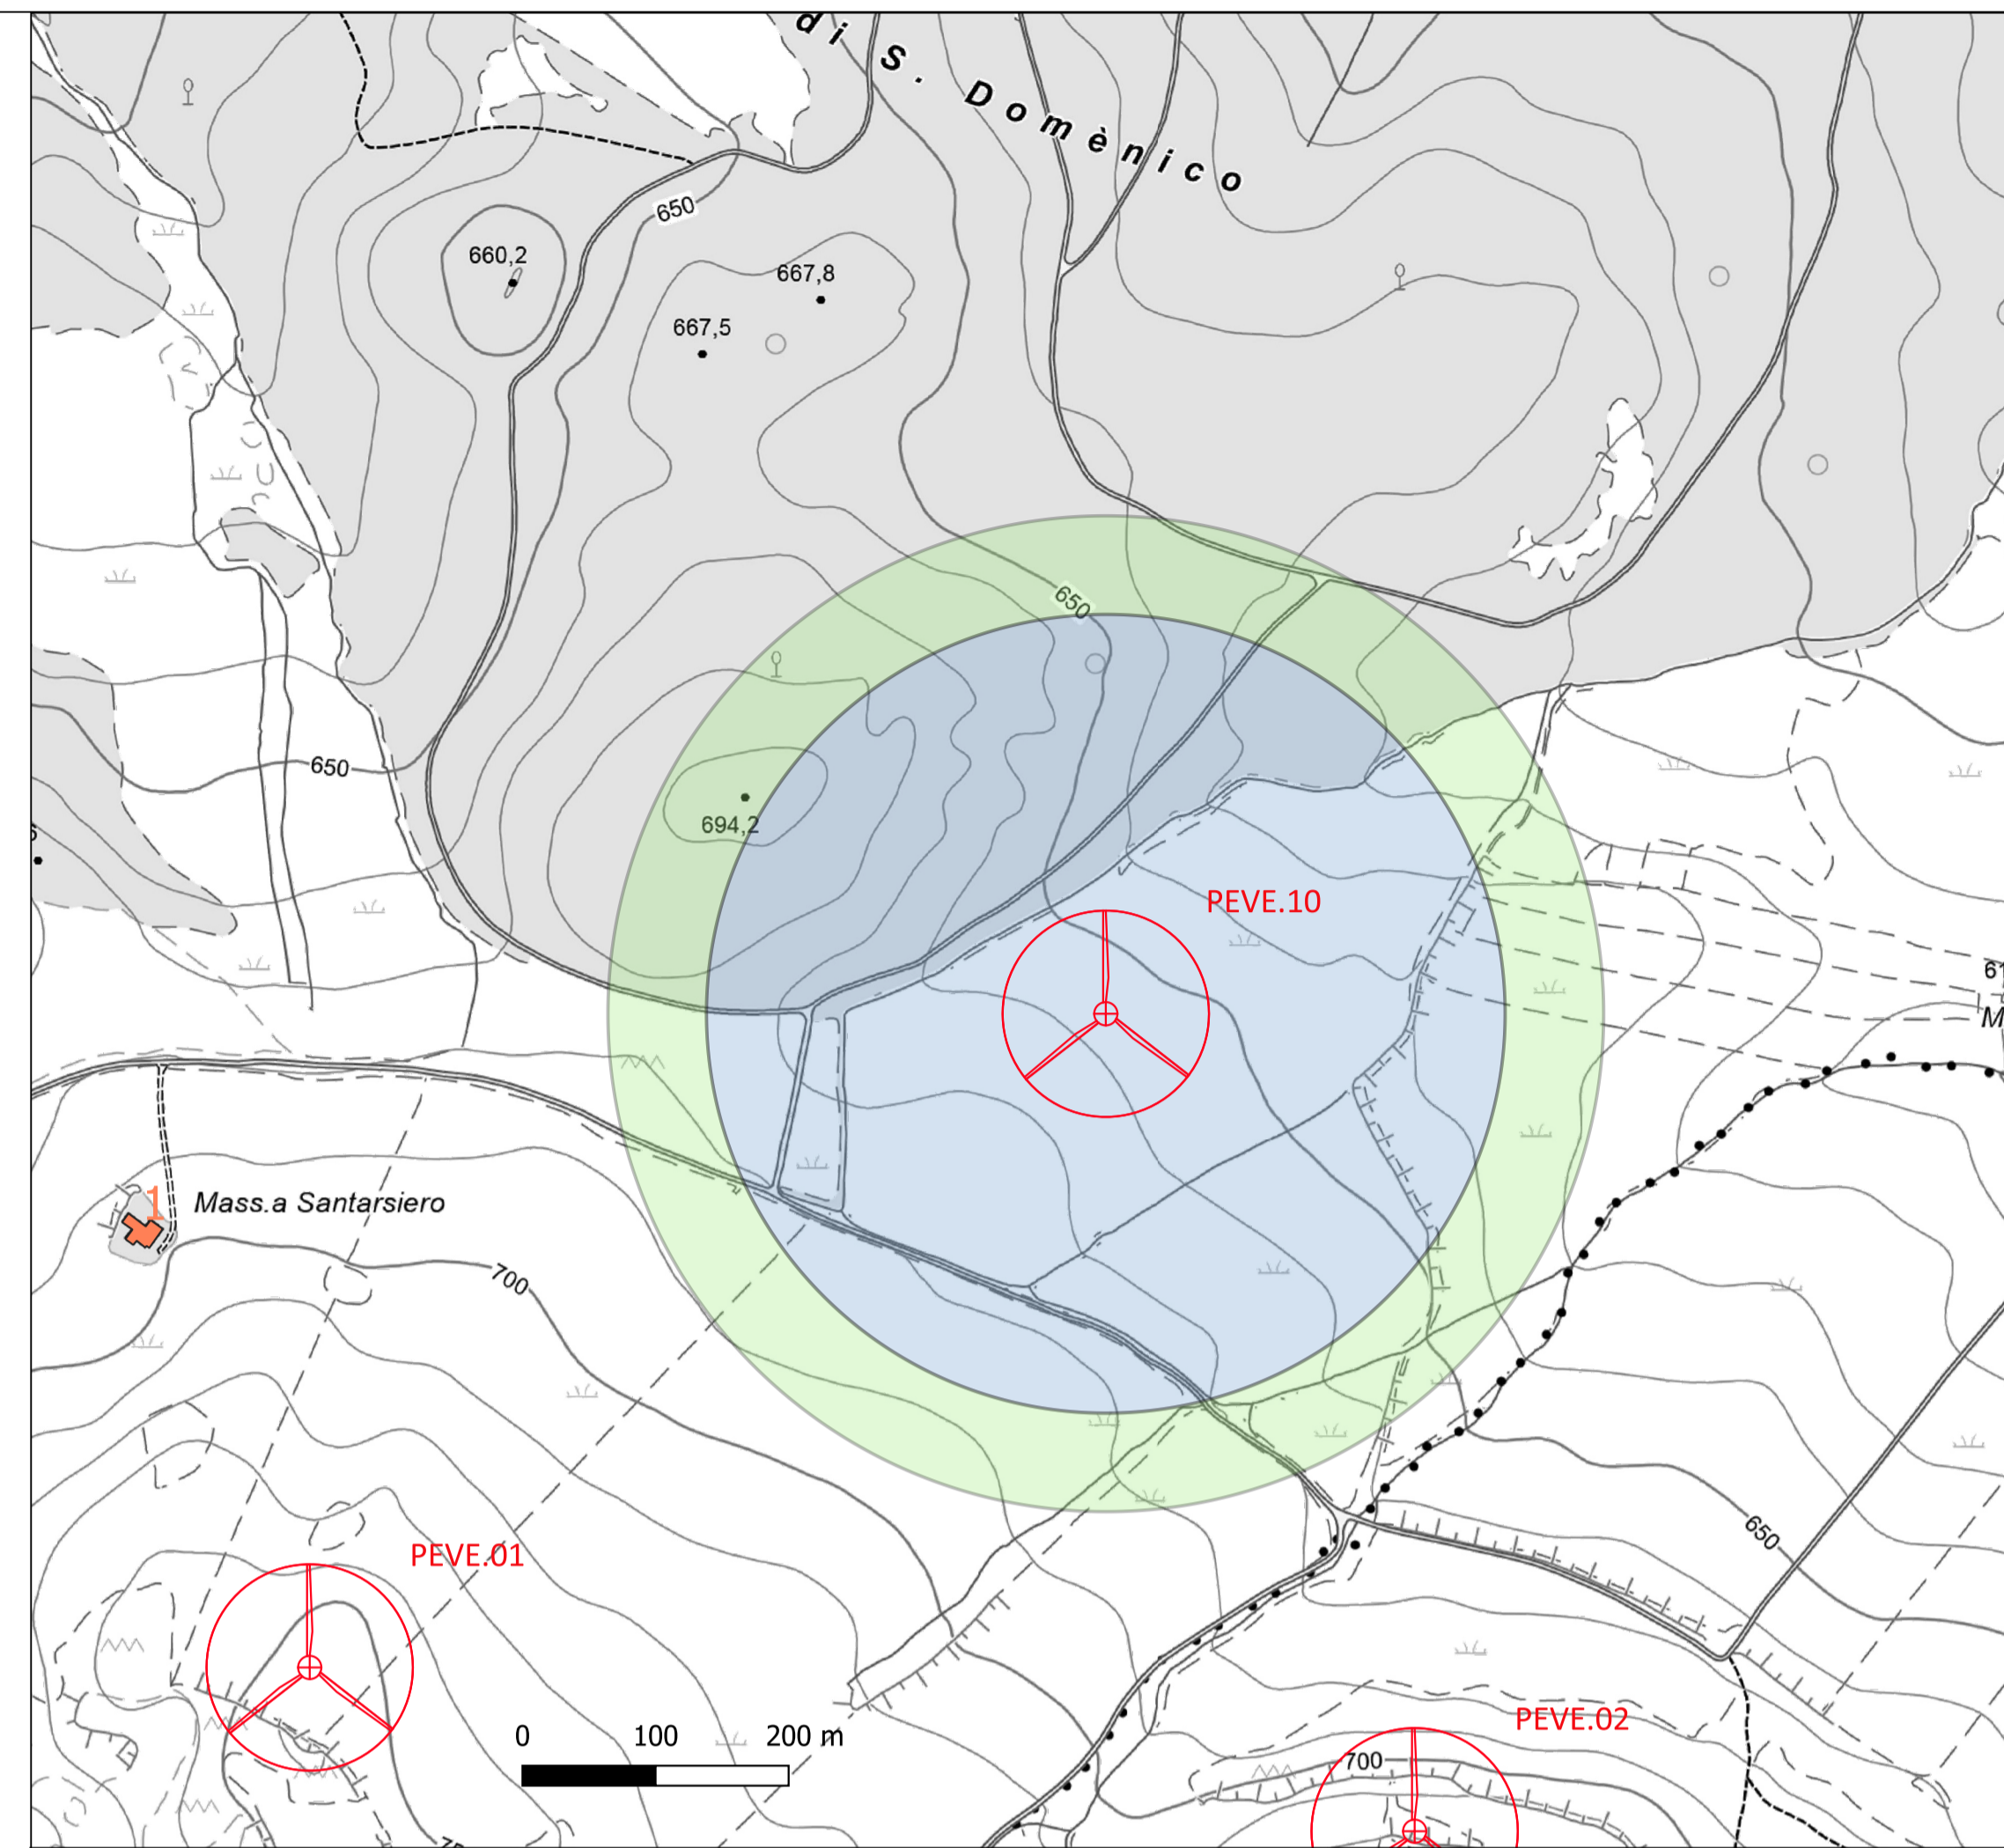


VERIFICA DISTANZA DA ABITAZIONI ED EDIFICI SU ESTRATTO C.T.R. - SCALA 1:5.000

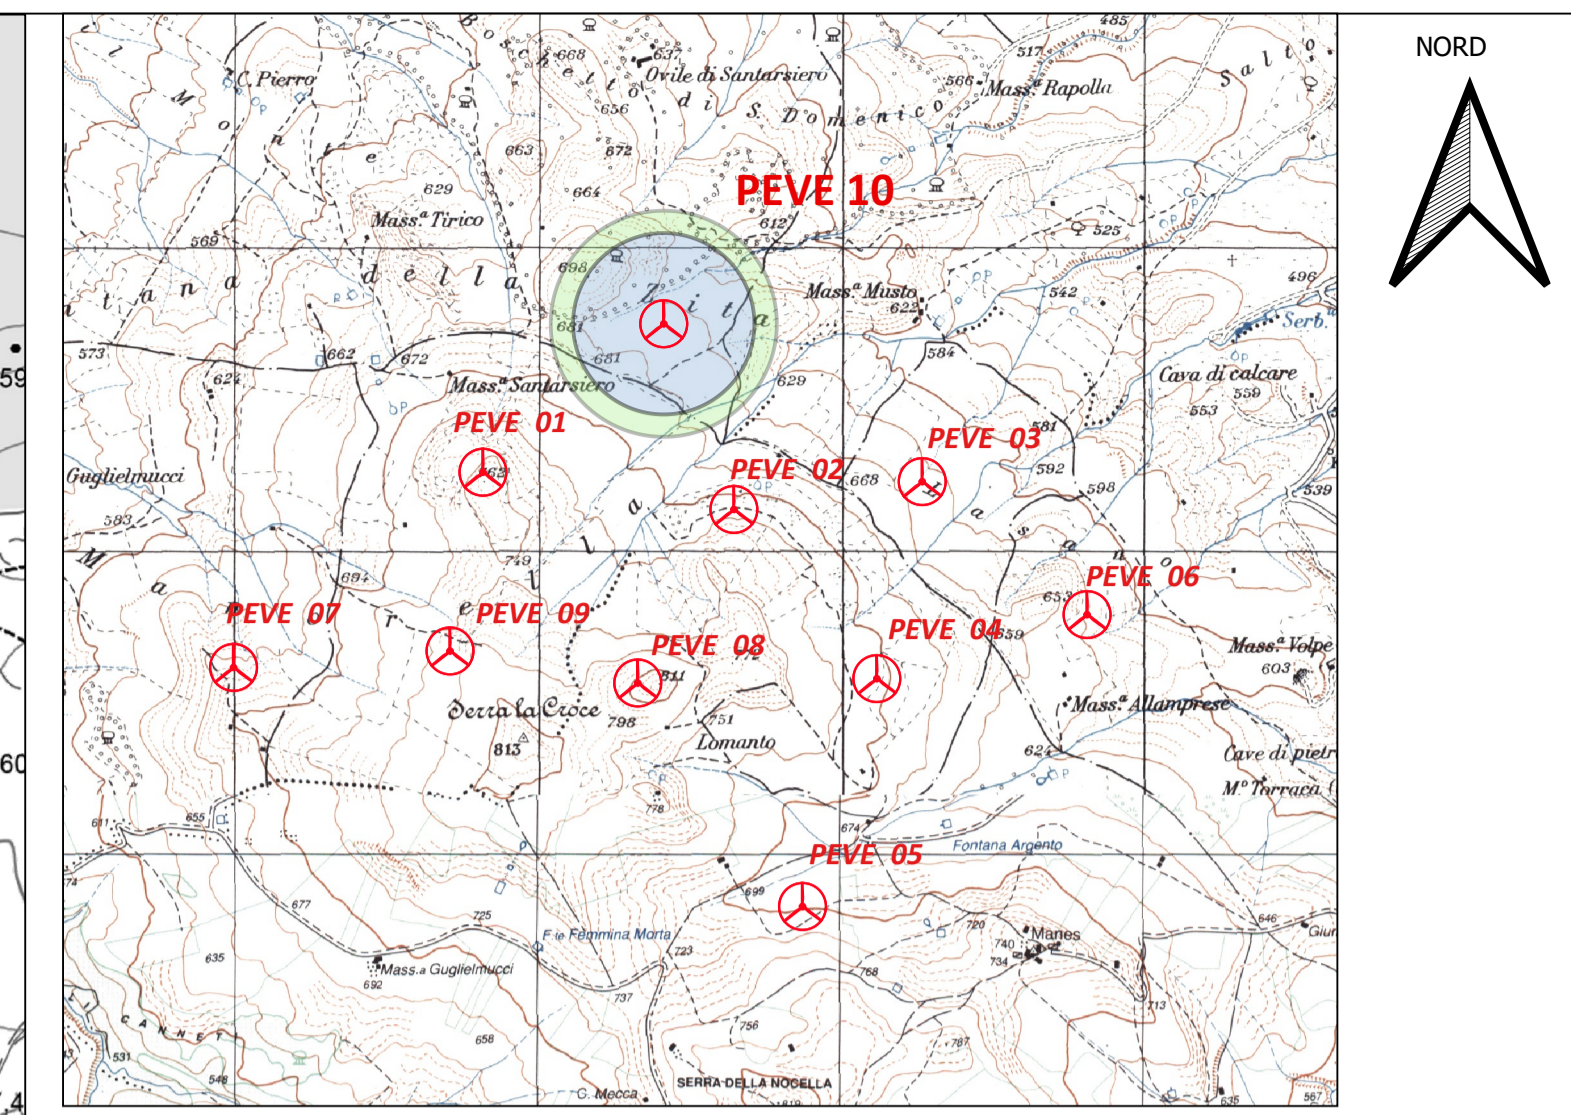

Legenda

Aerogeneratore in Progetto

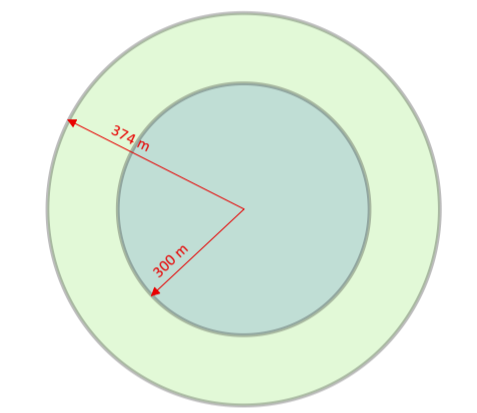


Buffer di rispetto (L.R. 13 marzo 2019 n.4)

- Abitazioni (A1,...,A10) = min (2 Htot torre; 300 m)
- Edifici (B1, B2, B5, D4, D10) = 300m

Fabbricati

- Fabbricato destinato ad abitazione (A1,...,A10)
- Fabbricato definito "edificio" (B1, B2, B5, D4, D10)
- Fabbricato destinato ad altri usi - non è prescritto buffer di rispetto
- Rudere - non è previsto buffer di rispetto

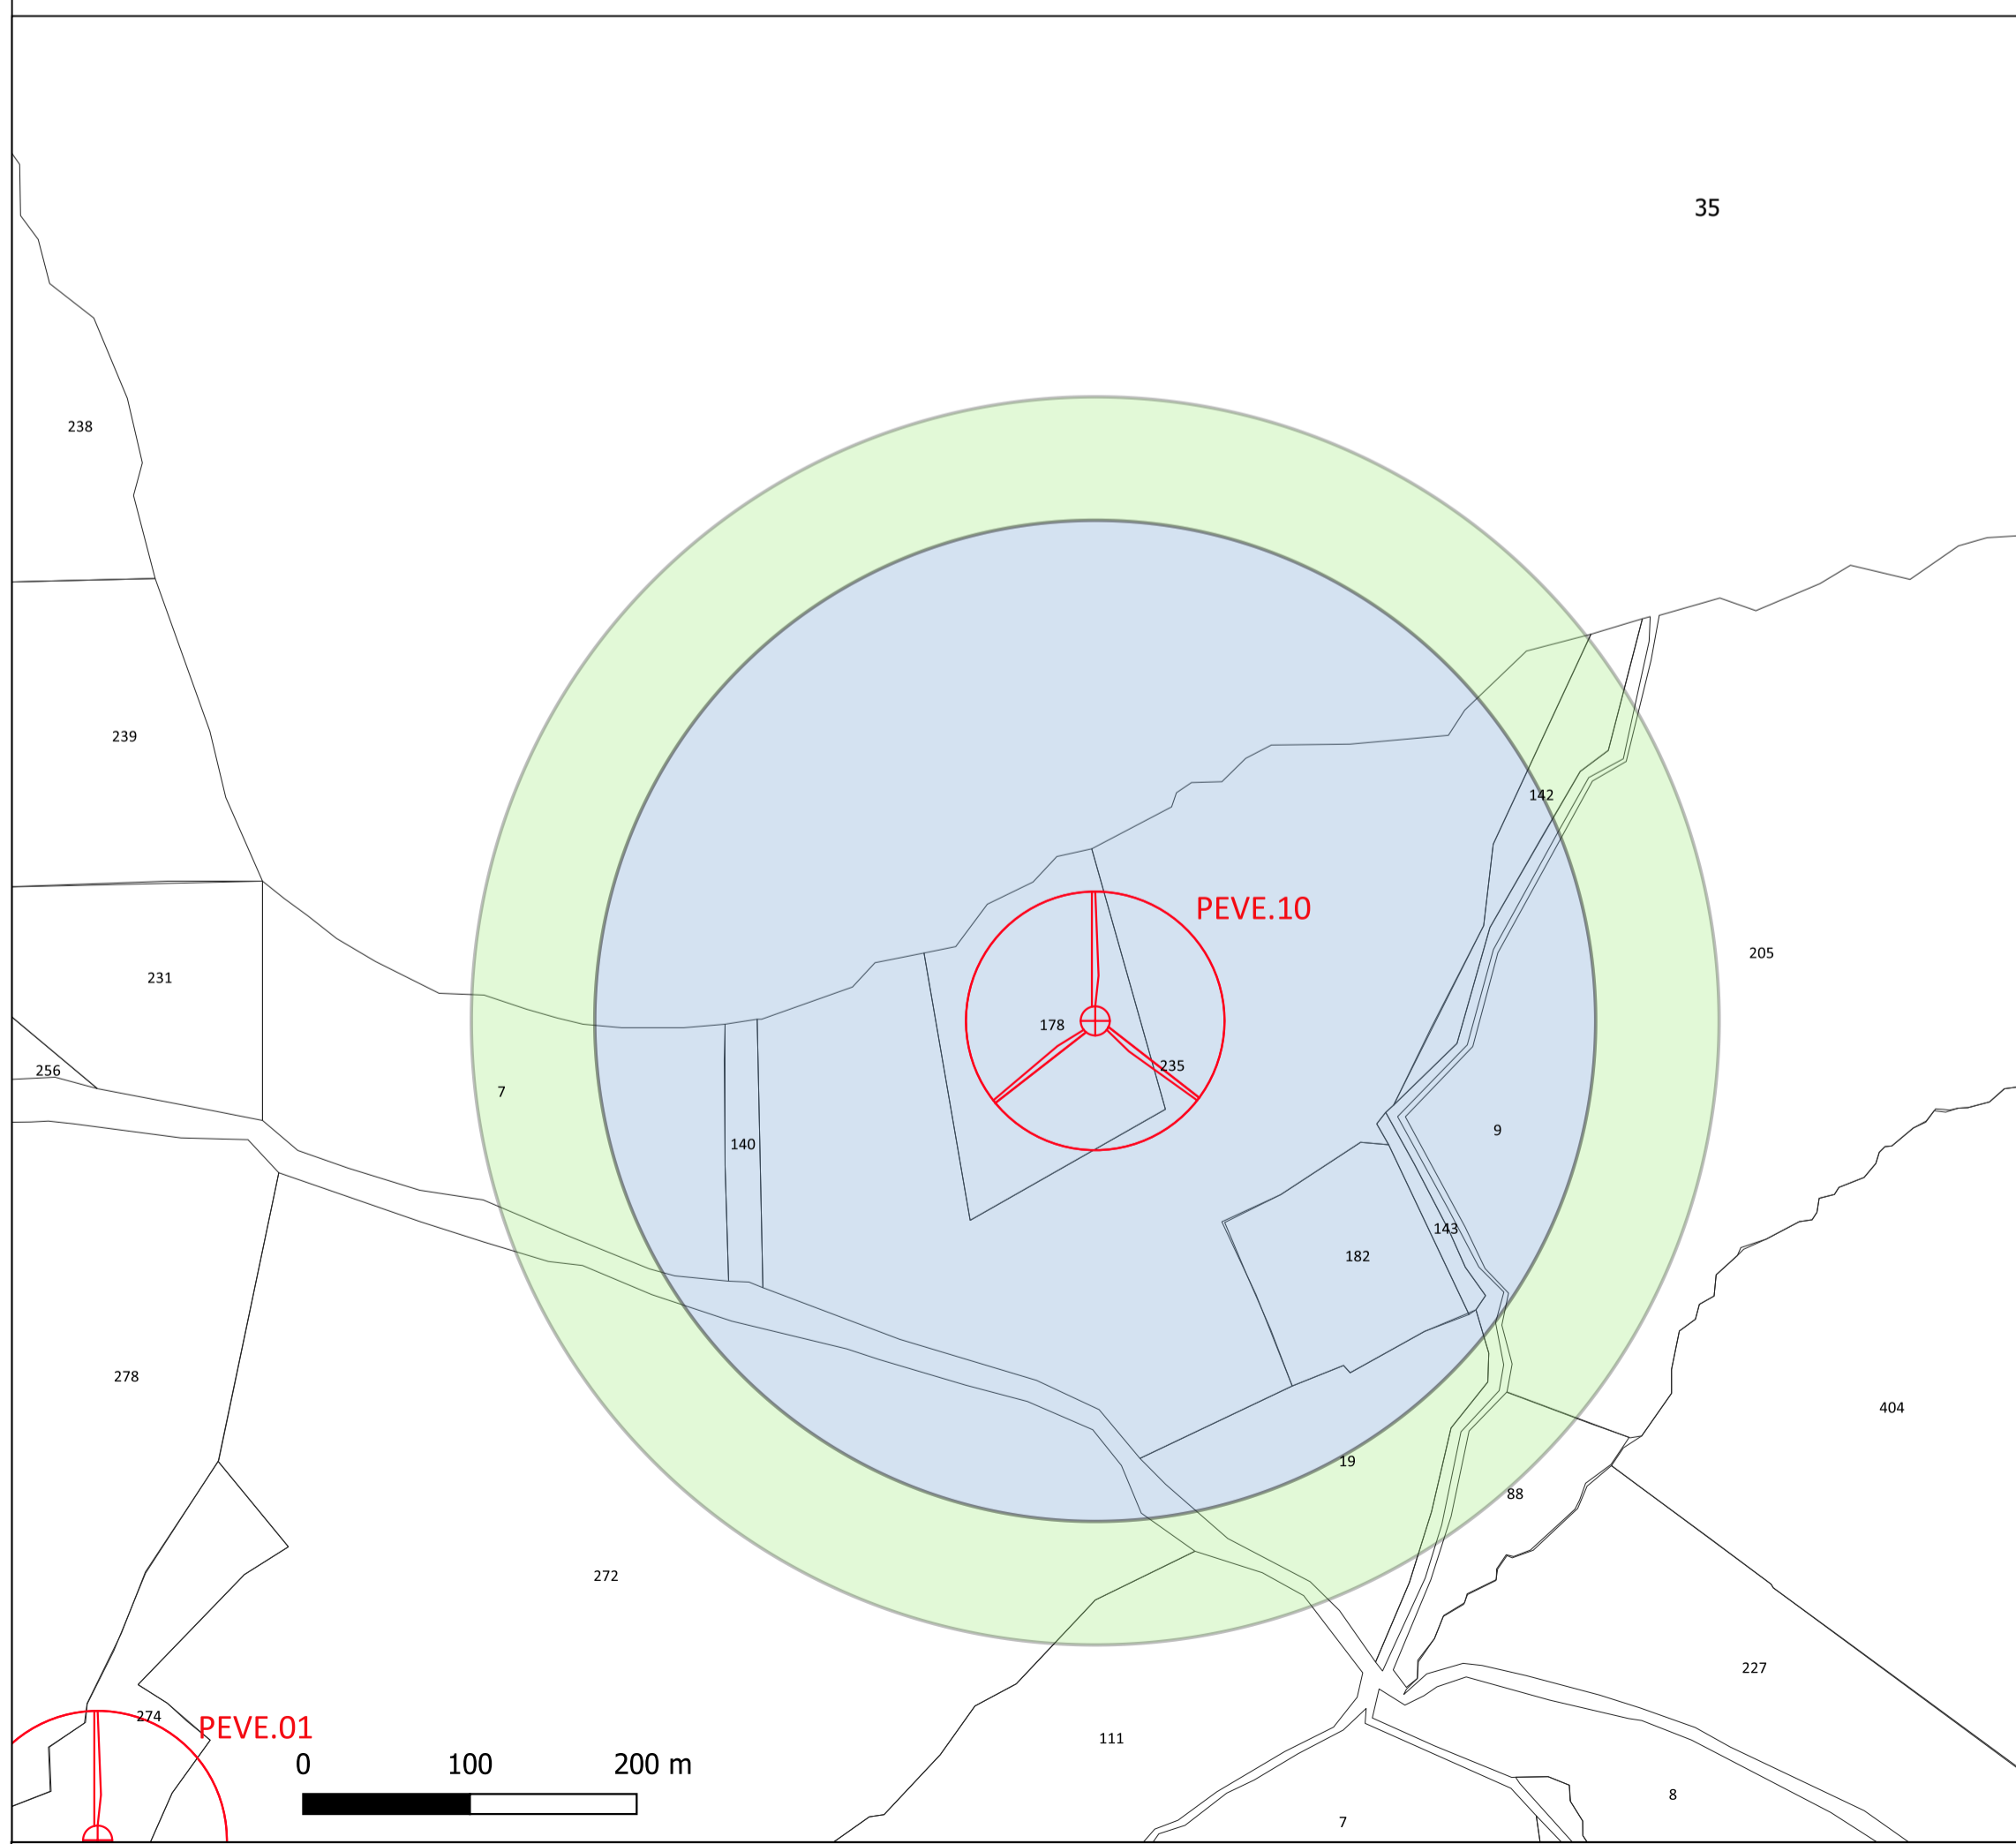

VERIFICA DISTANZA DA ABITAZIONI ED EDIFICI SU ESTRATTO DELLA MAPPA CATASTALE - SCALA 1:4.000

REPORT FABBRICATI RICADENTI ALL'INTERNO DEI BUFFER

NESSUN FABBRICATO INTERNO AI BUFFER

Comune di Venosa

Regione Basilicata

Comune di Maschito

Comittente: E.ON CLIMATE & RENEWABLES ITALIA S.R.L.
via A. Vespucci, 2 - 20124 Milano
P.IVA/C.F. 06400370968
pec: e.onclimate@renewablesitaliasrl@gmail.it

Titolo del Progetto: **PARCO EOLICO "VENUSIA"**

Documento: **PROGETTO DEFINITIVO** N° Documento: **PEVE_A.16.a.20.c.10**
Richiesta Autorizzazione Unica ai sensi del D. Lgs. 387 del 29/09/2003

| | | | | | | | |
|--------------|------|-------------|---|------------|---|----------|----|
| ID PROGETTO: | PEVE | DISCIPLINA: | P | TIPOLOGIA: | T | FORMATO: | A1 |
|--------------|------|-------------|---|------------|---|----------|----|

Elaborato: **Verifica delle distanze minime dell'impianto dai Fabbricati 10 di 10**

FOLGIO: 10 di 10 | SCALA: 1:4.000 - 1:5.000 | Nome file: PEVE_A.16.a.20.c.10 - Verifica delle distanze dai fabbricati 10 di 10.pdf

Progettazione:

NEW DEVELOPMENTS S.r.l.s.
piazza Europa, 14
87100 Cosenza (CS)

Progettisti:

dott. ing. Giovanni Guzzo Foliaro

dott. ing. Amedeo Costabile

dott. ing. Francesco Meringolo

| Rev. | Data Revisione | Descrizione Revisione | Redatto | Controllato | Approvato |
|------|----------------|-----------------------|----------|-------------|-----------|
| 00 | 12.02.2019 | PRIMA EMISSIONE | New Dev. | ECRI | ECRI |