






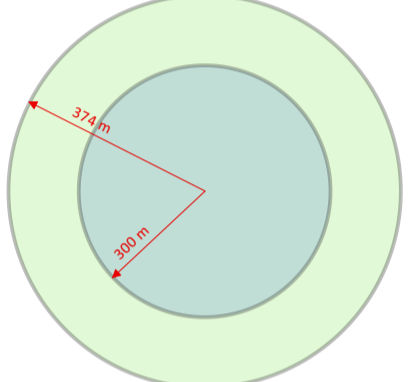


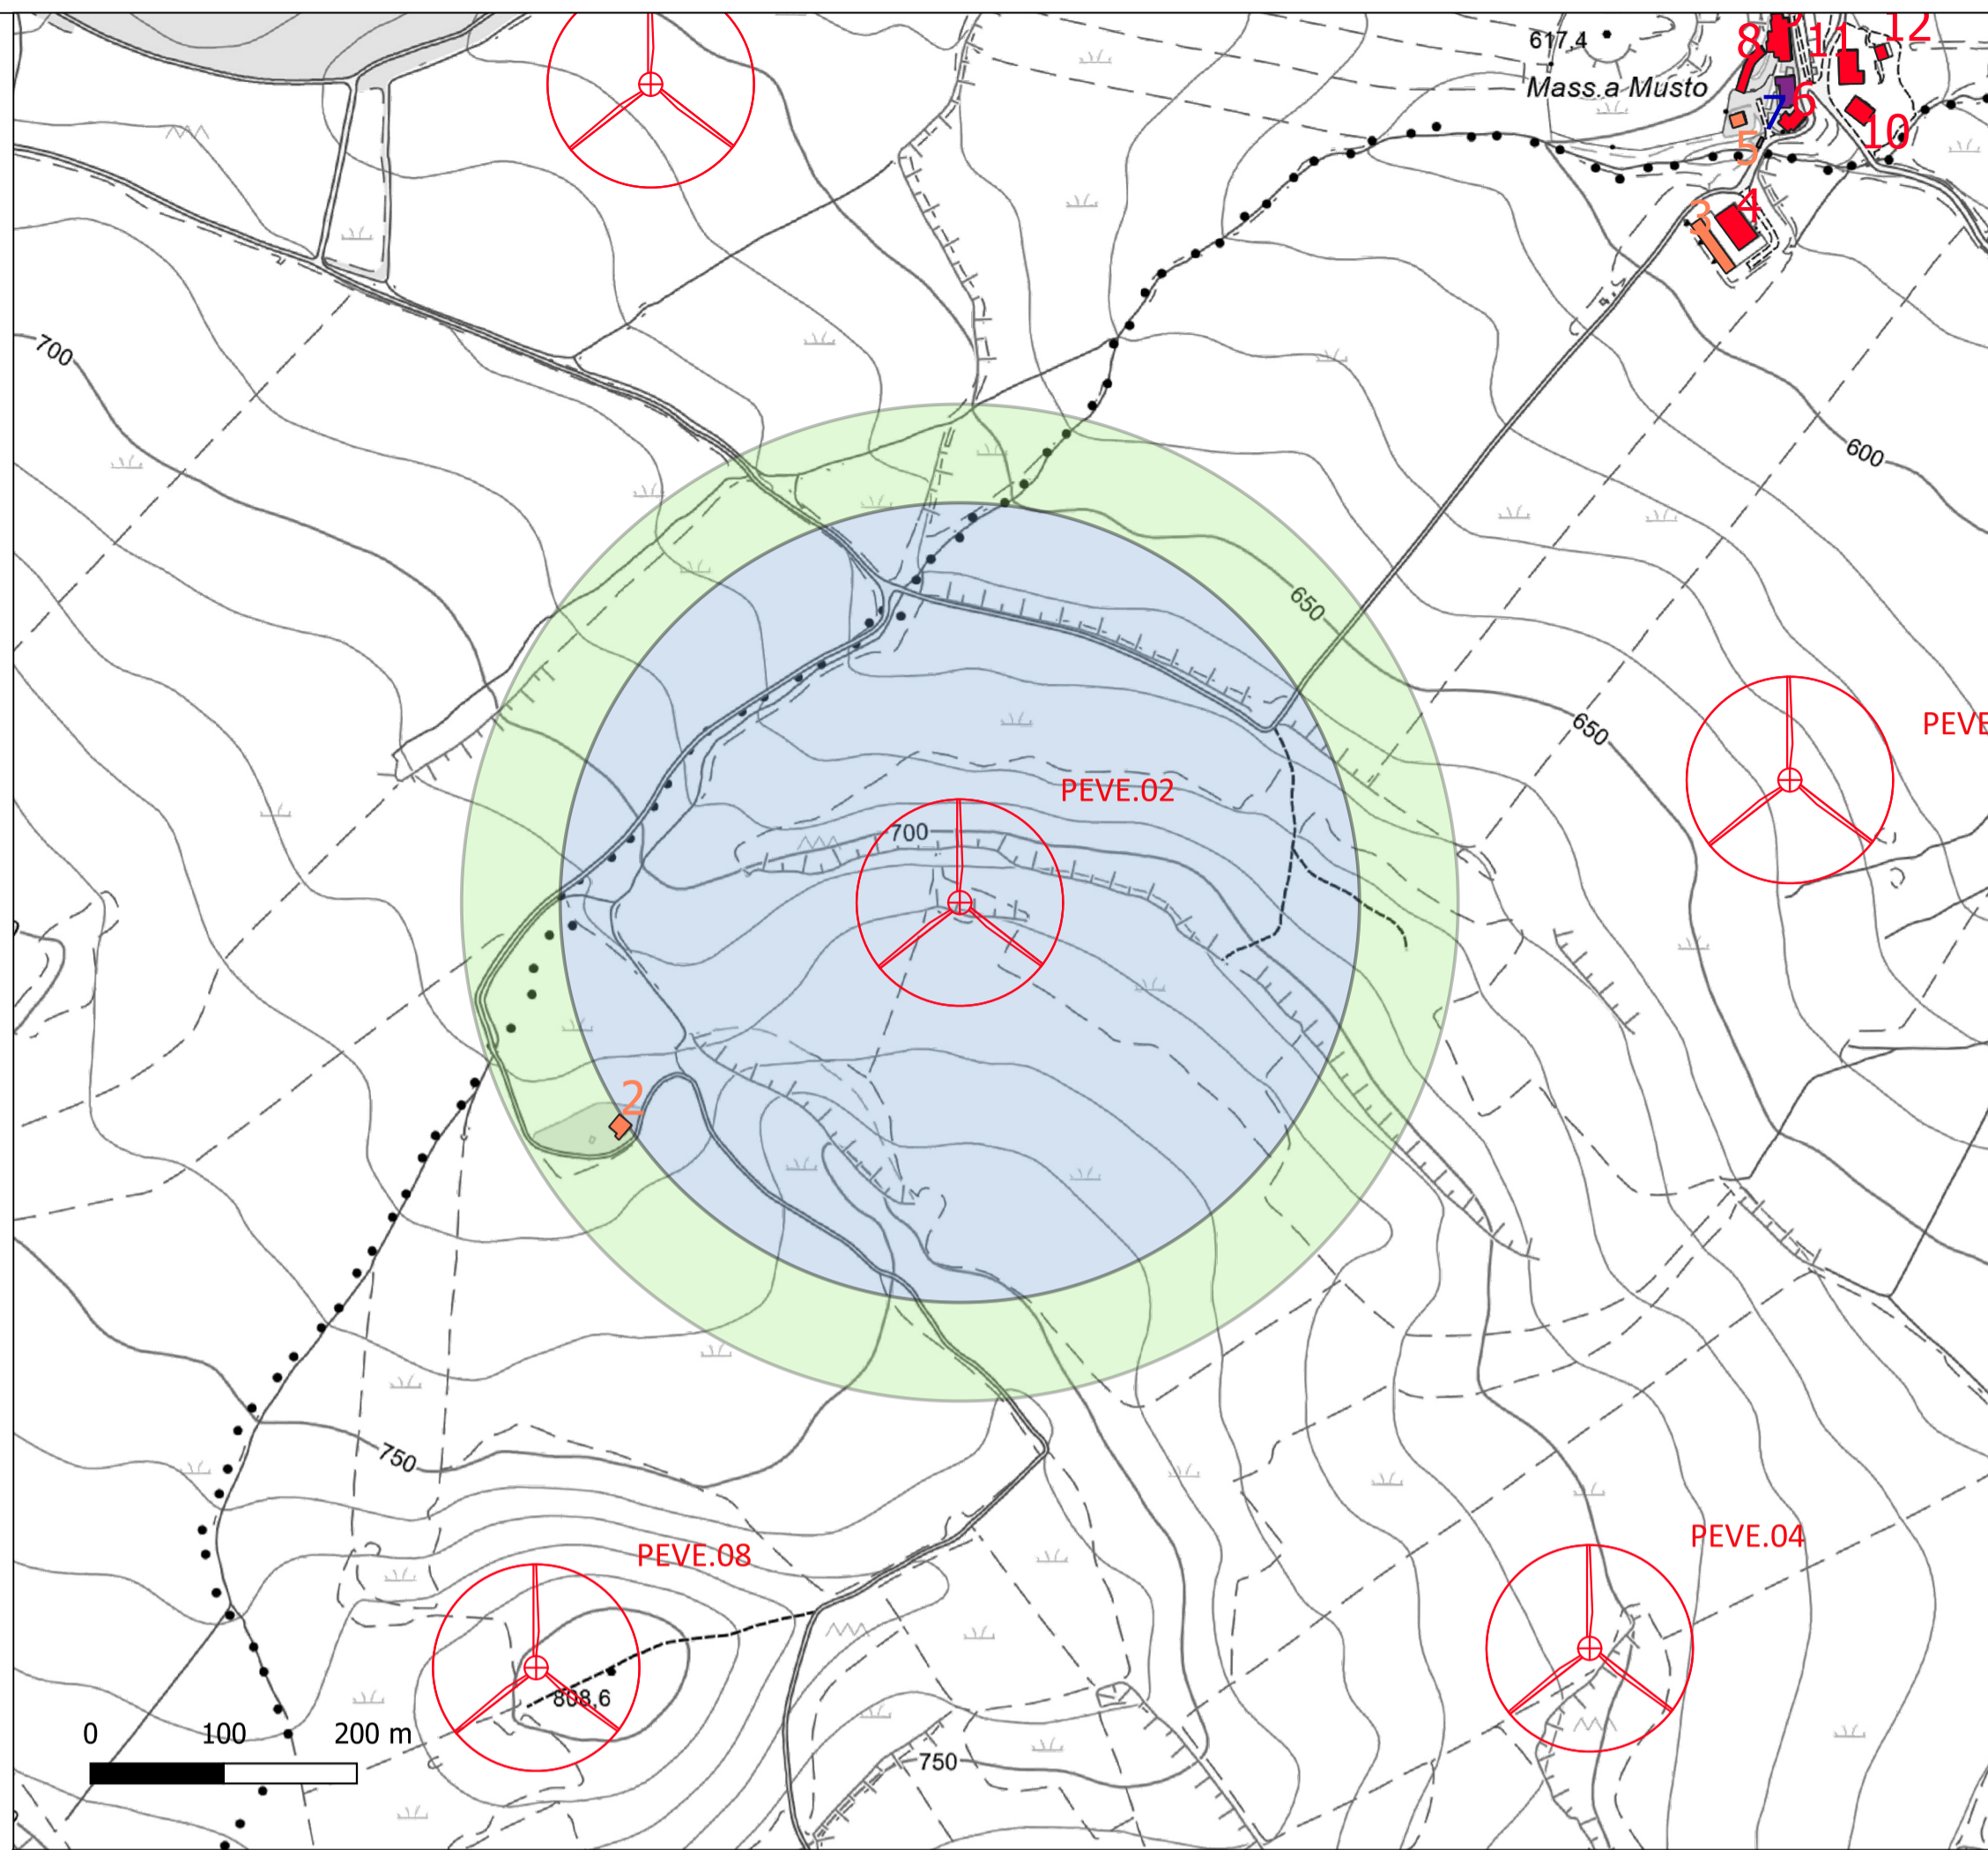

VERIFICA DISTANZA DA ABITAZIONI ED EDIFICI SU ORTOFOTO - SCALA 1:5.000

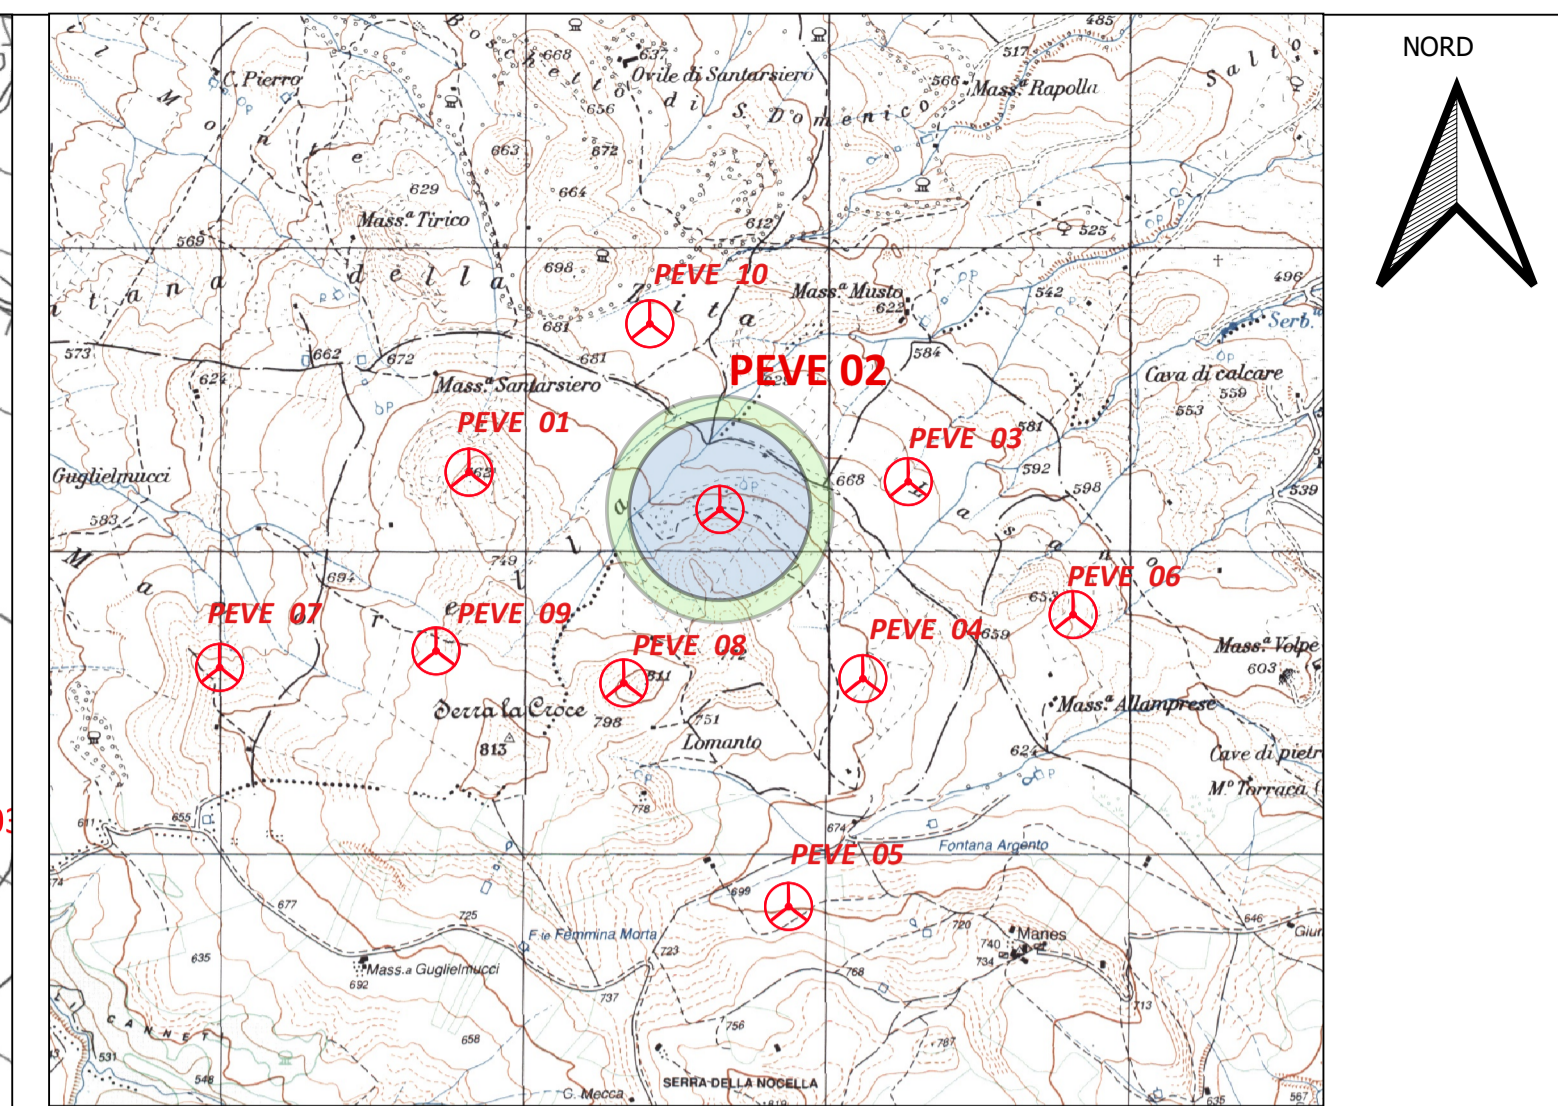


VERIFICA DISTANZA DA ABITAZIONI ED EDIFICI SU ESTRATTO C.T.R. - SCALA 1:5.000



Legenda

-  Aerogeneratore in Progetto
-  Buffer di rispetto (L.R. 13 marzo 2019 n.4)
 - Abitazioni (A1,...,A10) = min (2 Htot torre; 300 m)
 - Edifici (B1, B2, B5, D4, D10) = 300m
- Fabbricati**
 -  Fabbricato destinato ad abitazione (A1,...,A10)
 -  Fabbricato definito "edificio" (B1, B2, B5, D4, D10)
 -  Fabbricato destinato ad altri usi - non è prescritto buffer di rispetto
 -  Ruedri - non è previsto buffer di rispetto

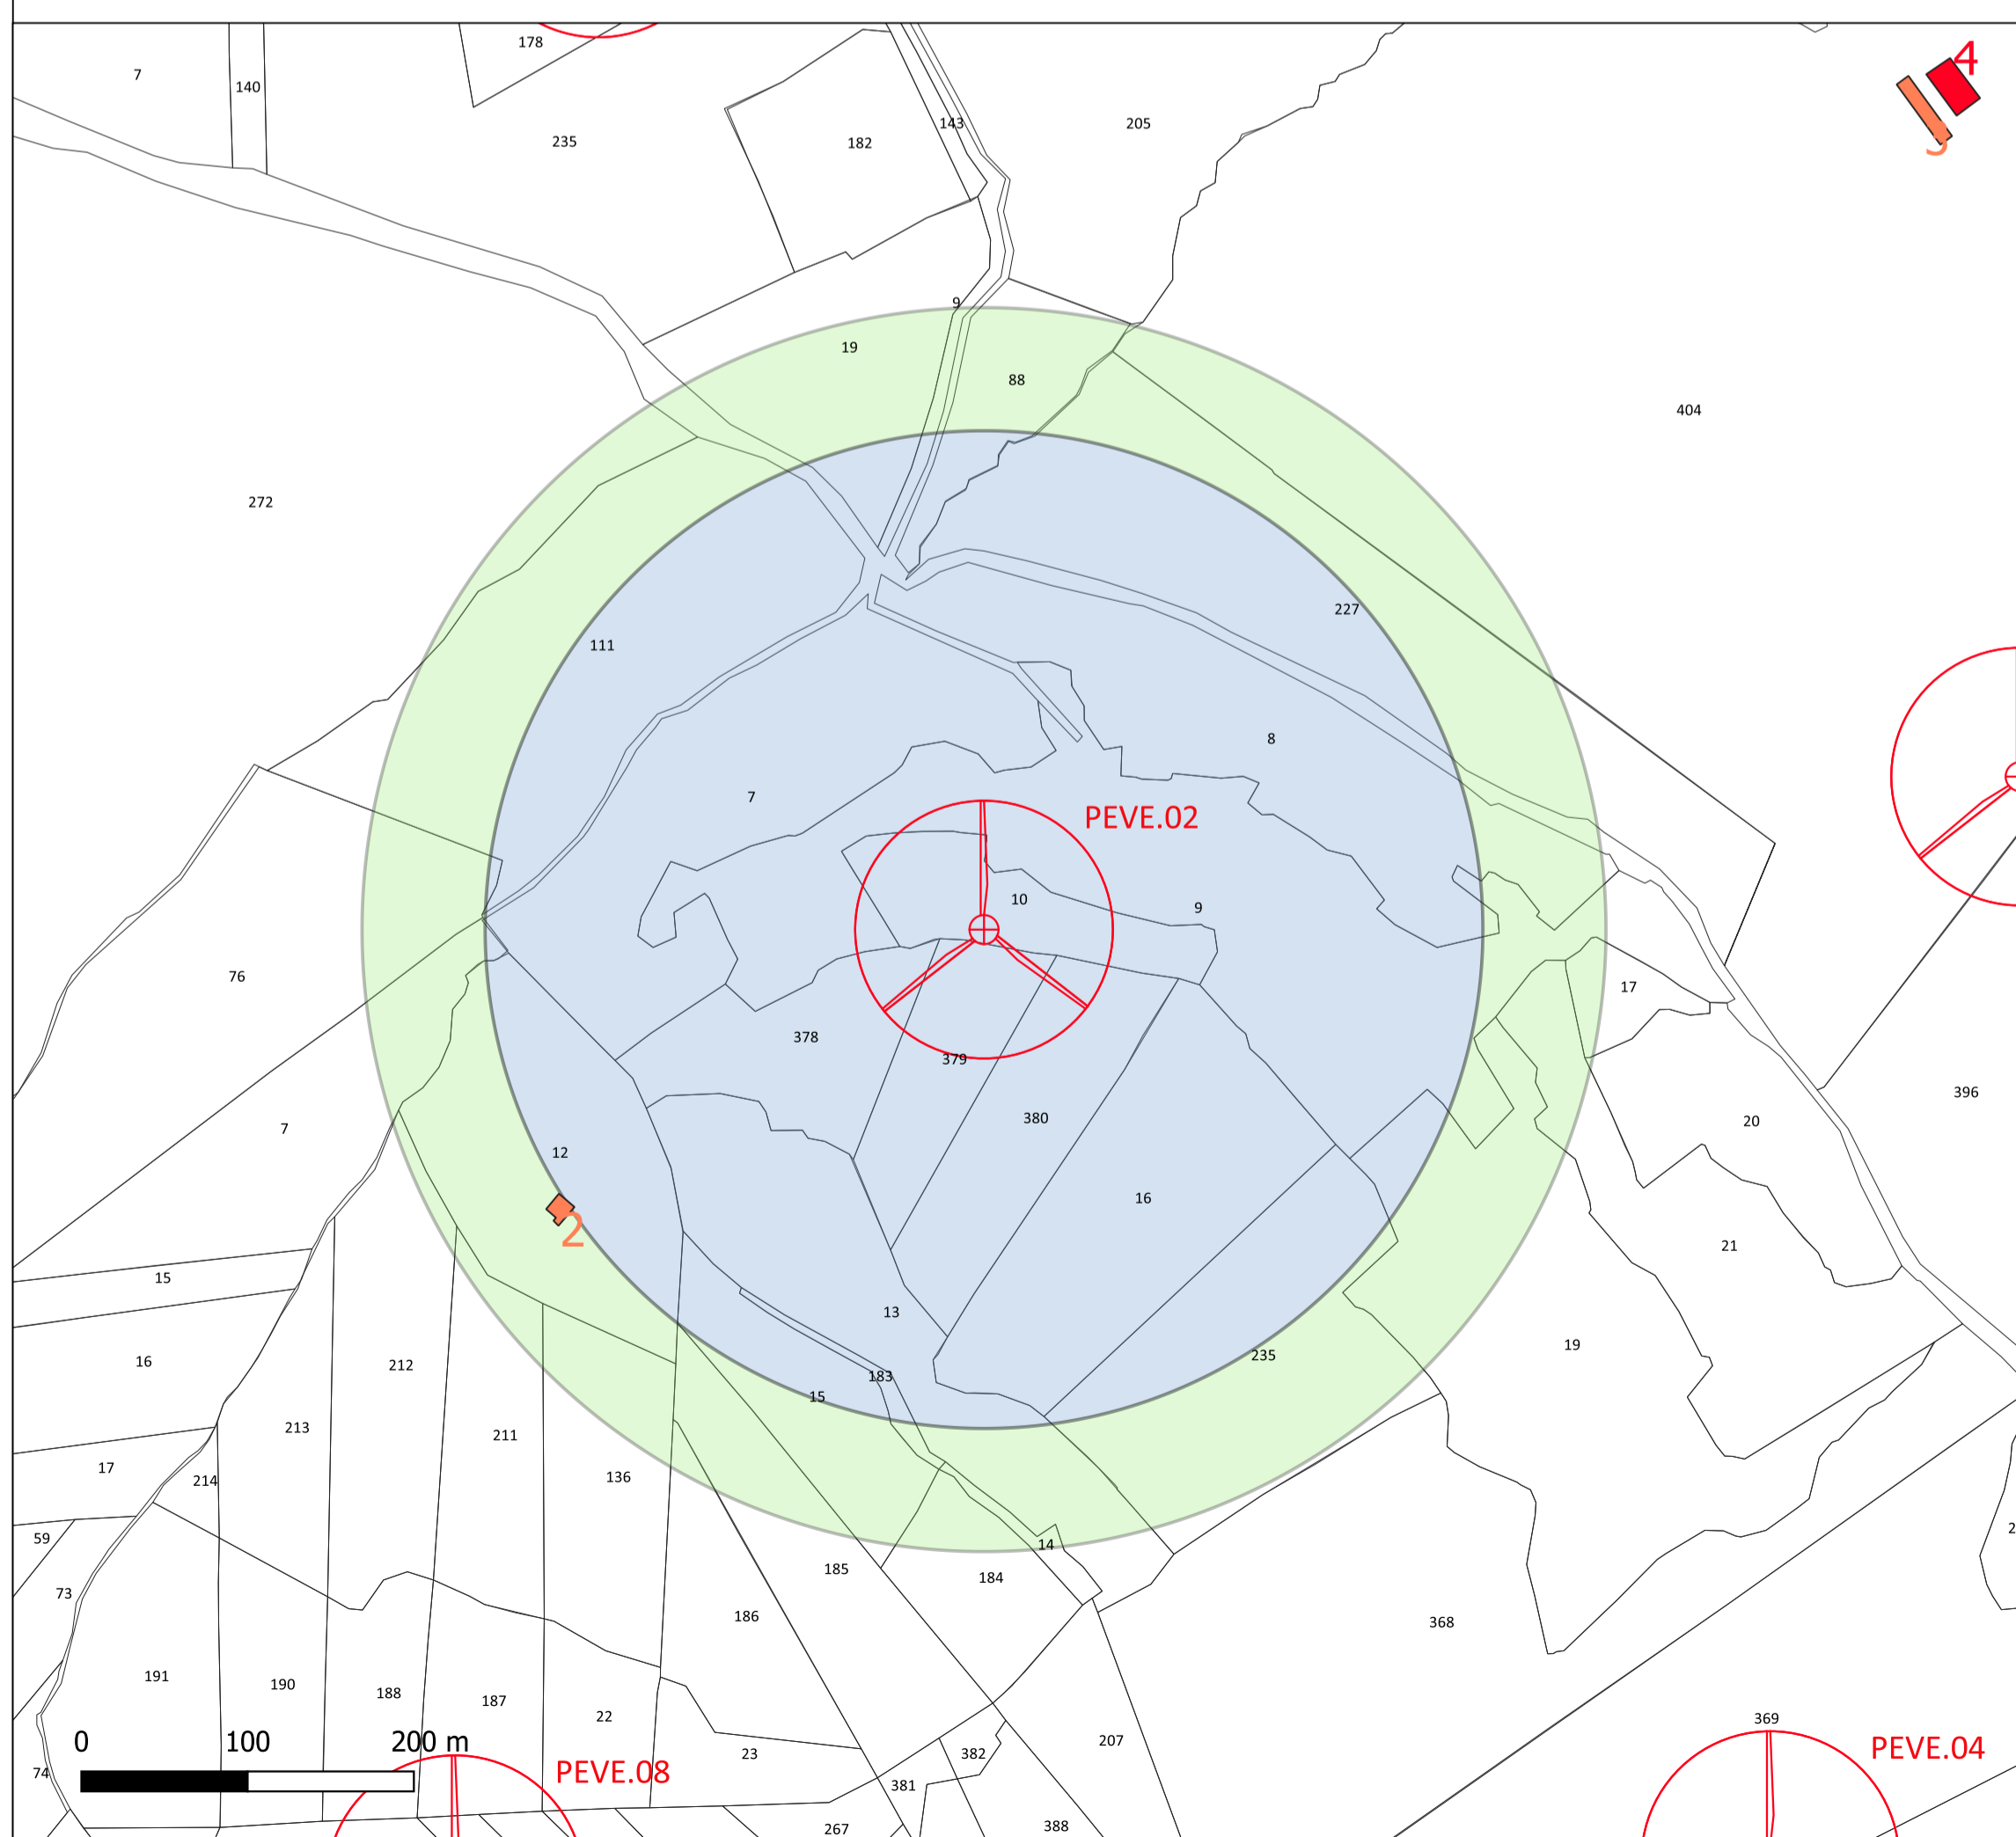

VERIFICA DISTANZA DA ABITAZIONI ED EDIFICI SU ESTRATTO DELLA MAPPA CATASTALE - SCALA 1:4.000

REPORT FABBRICATI RICADENTI ALL'INTERNO DEI BUFFER

ID	Dati Catastali				Note
	Comune	Foglio	Particella	Categoria	
2	Maschito	1	12	Non censito al NCEU	Magazzino deposito

Documentazione fotografica corpi di fabbrica interferenti con i buffer



Fabbricato n. 2 - Non censito al N.C.E.U.



Comittente:  E.ON CLIMATE & RENEWABLES ITALIA S.R.L.
via A. Vespucci, 2 - 20124 Milano
P.IVA/C.F. 06400370968
pec: e.onclimate@renewableitaliasrl@legalmail.it


Titolo del Progetto: **PARCO EOLICO "VENUSIA"**

Documento: **PROGETTO DEFINITIVO** N° Documento: **PEVE_A.16.a.20.c.2**
Richiesta Autorizzazione Unica ai sensi del D. Lgs. 387 del 29/09/2003

ID PROGETTO: PEVE **DISCIPLINA:** P **TIPOLOGIA:** T **FORMATO:** A1

Elaborato: **Verifica delle distanze minime dell'impianto dai Fabbricati 2 di 10**

Foglio: 2 di 10 **Scala:** 1:4.000 - 1:5.000 **Nome file:** PEVE_A.16.a.20.c.2 - Verifica delle distanze dai fabbricati 2 di 10.pdf

Progettazione: 

Rev. Data Revisione Descrizione Revisione Redatto Controllato Approvato

00	12.02.2019	PRIMA EMISSIONE	New Dev.	ECRI	ECRI
----	------------	-----------------	----------	------	------