



VERIFICA DISTANZA DA ABITAZIONI ED EDIFICI SU ORTOFOTO - SCALA 1:5.000

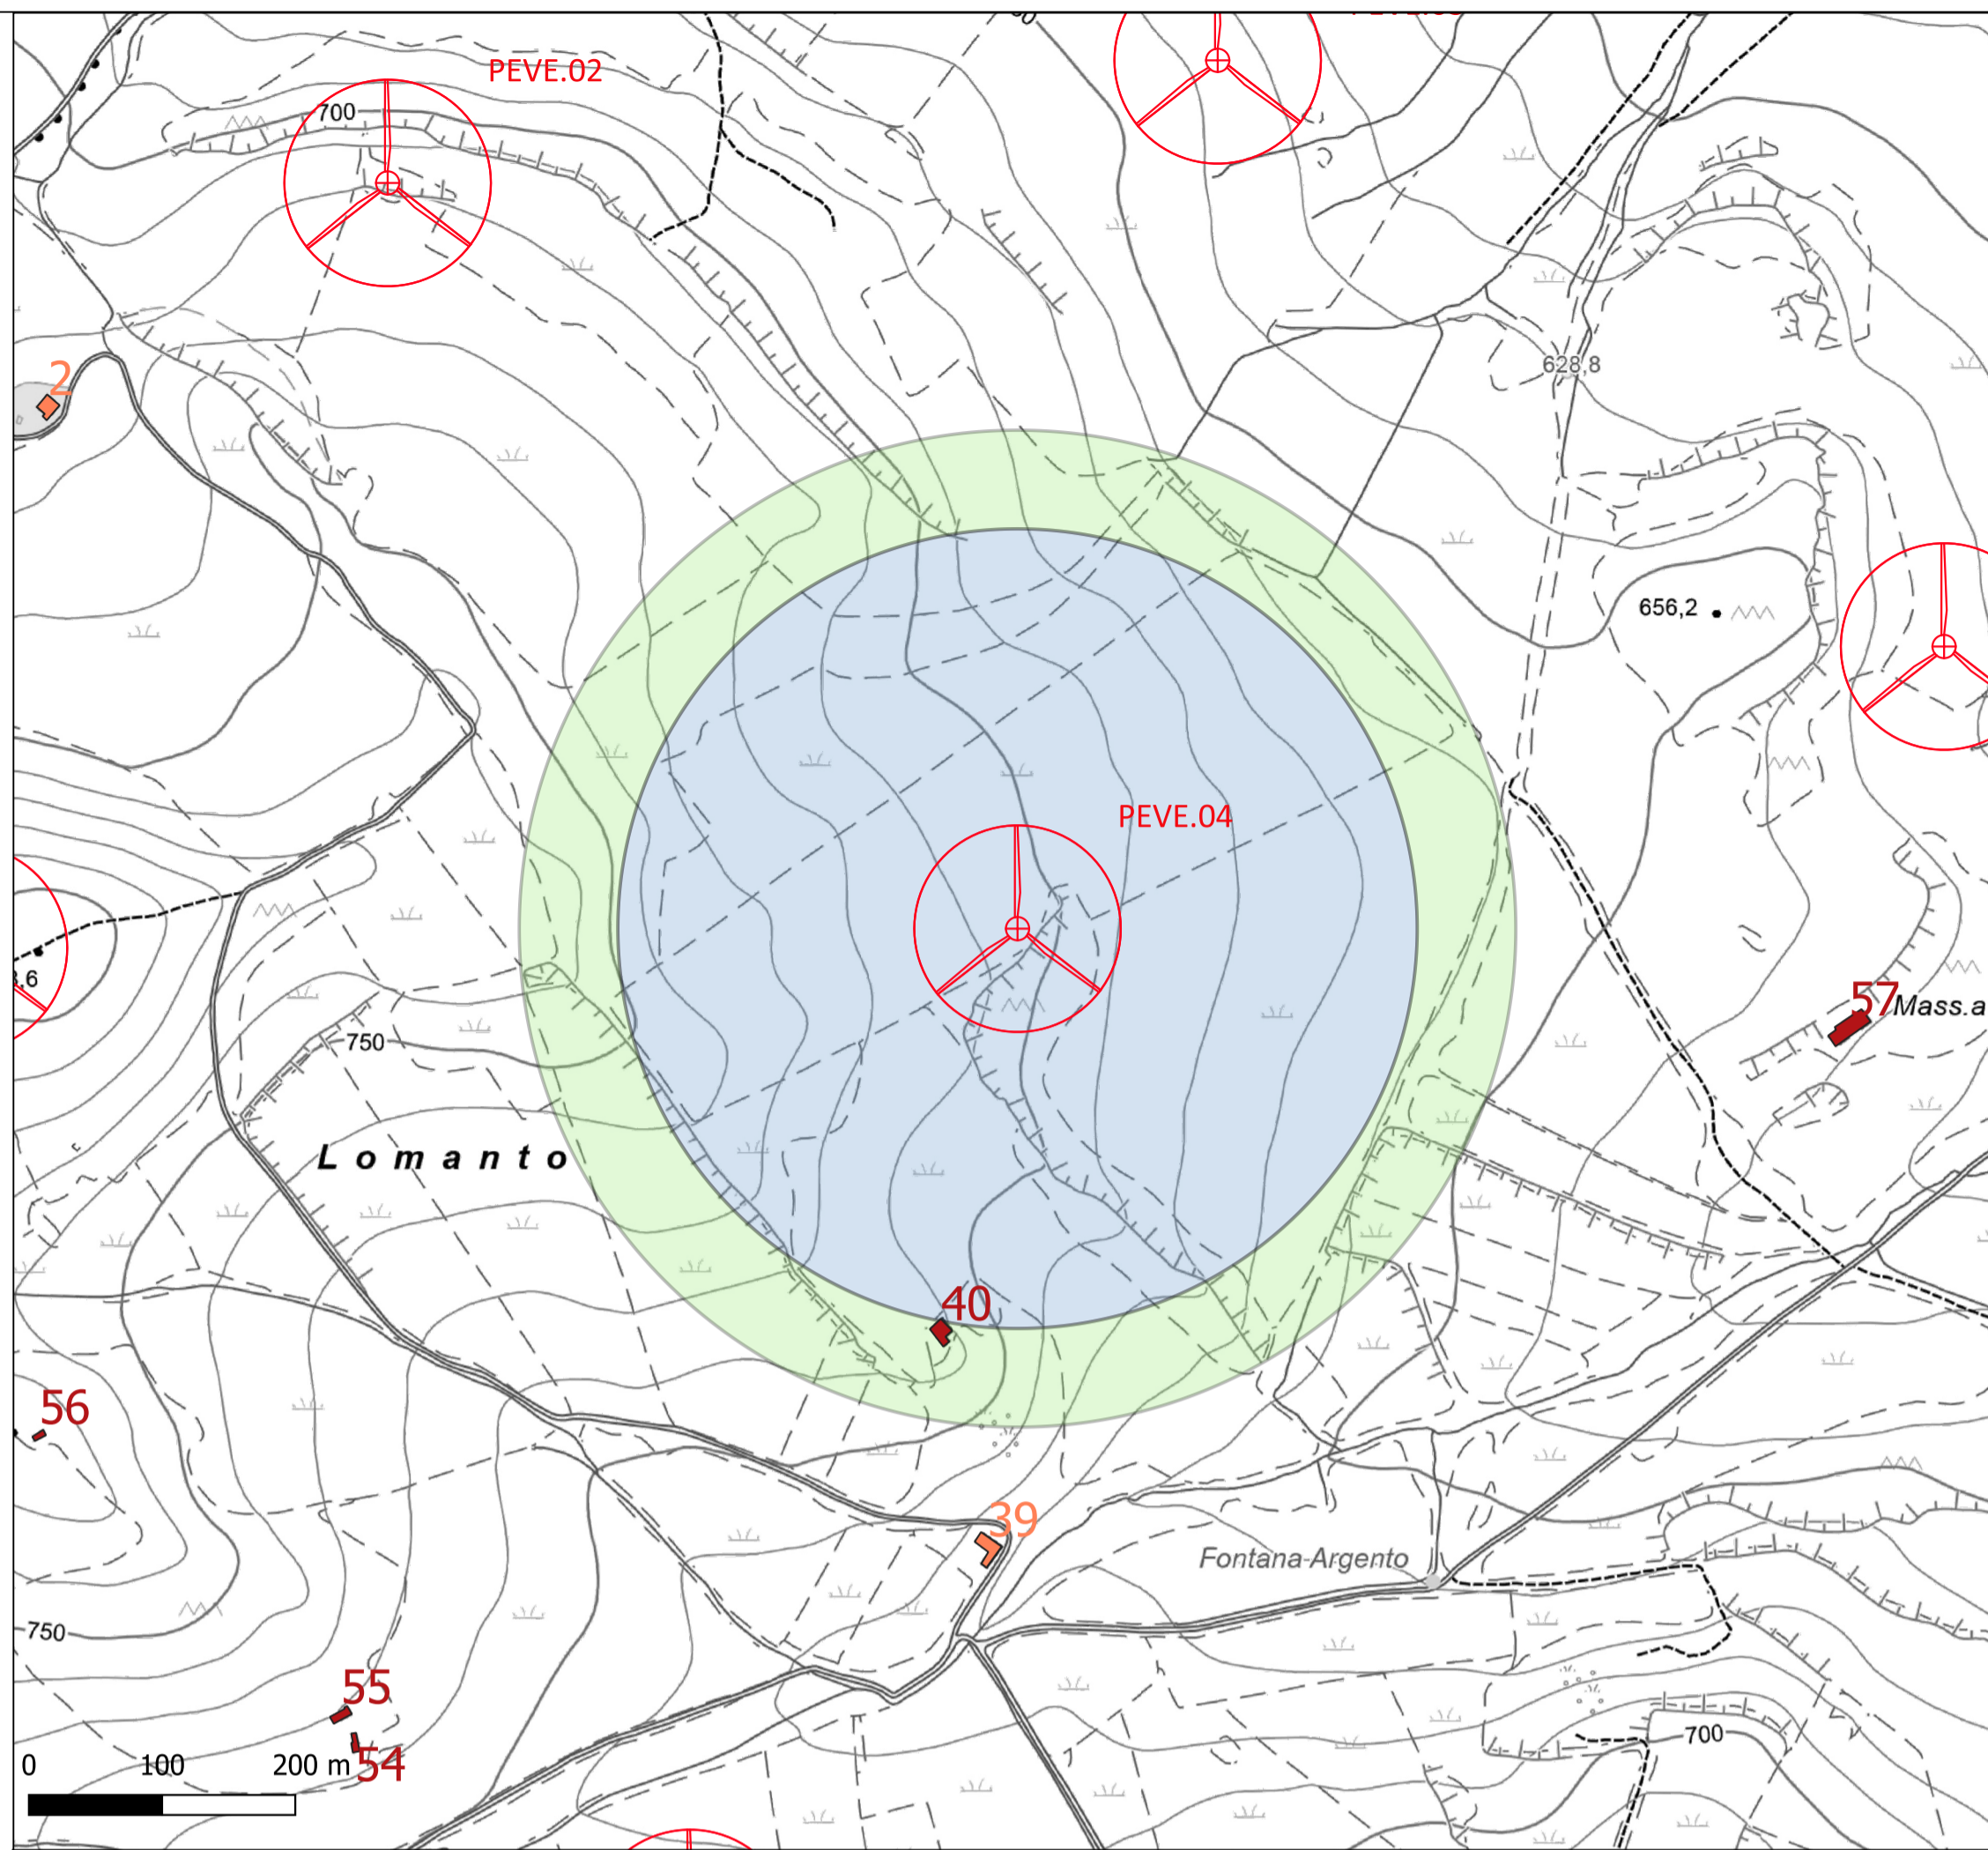


VERIFICA DISTANZA DA ABITAZIONI ED EDIFICI SU ESTRATTO C.T.R. - SCALA 1:5.000

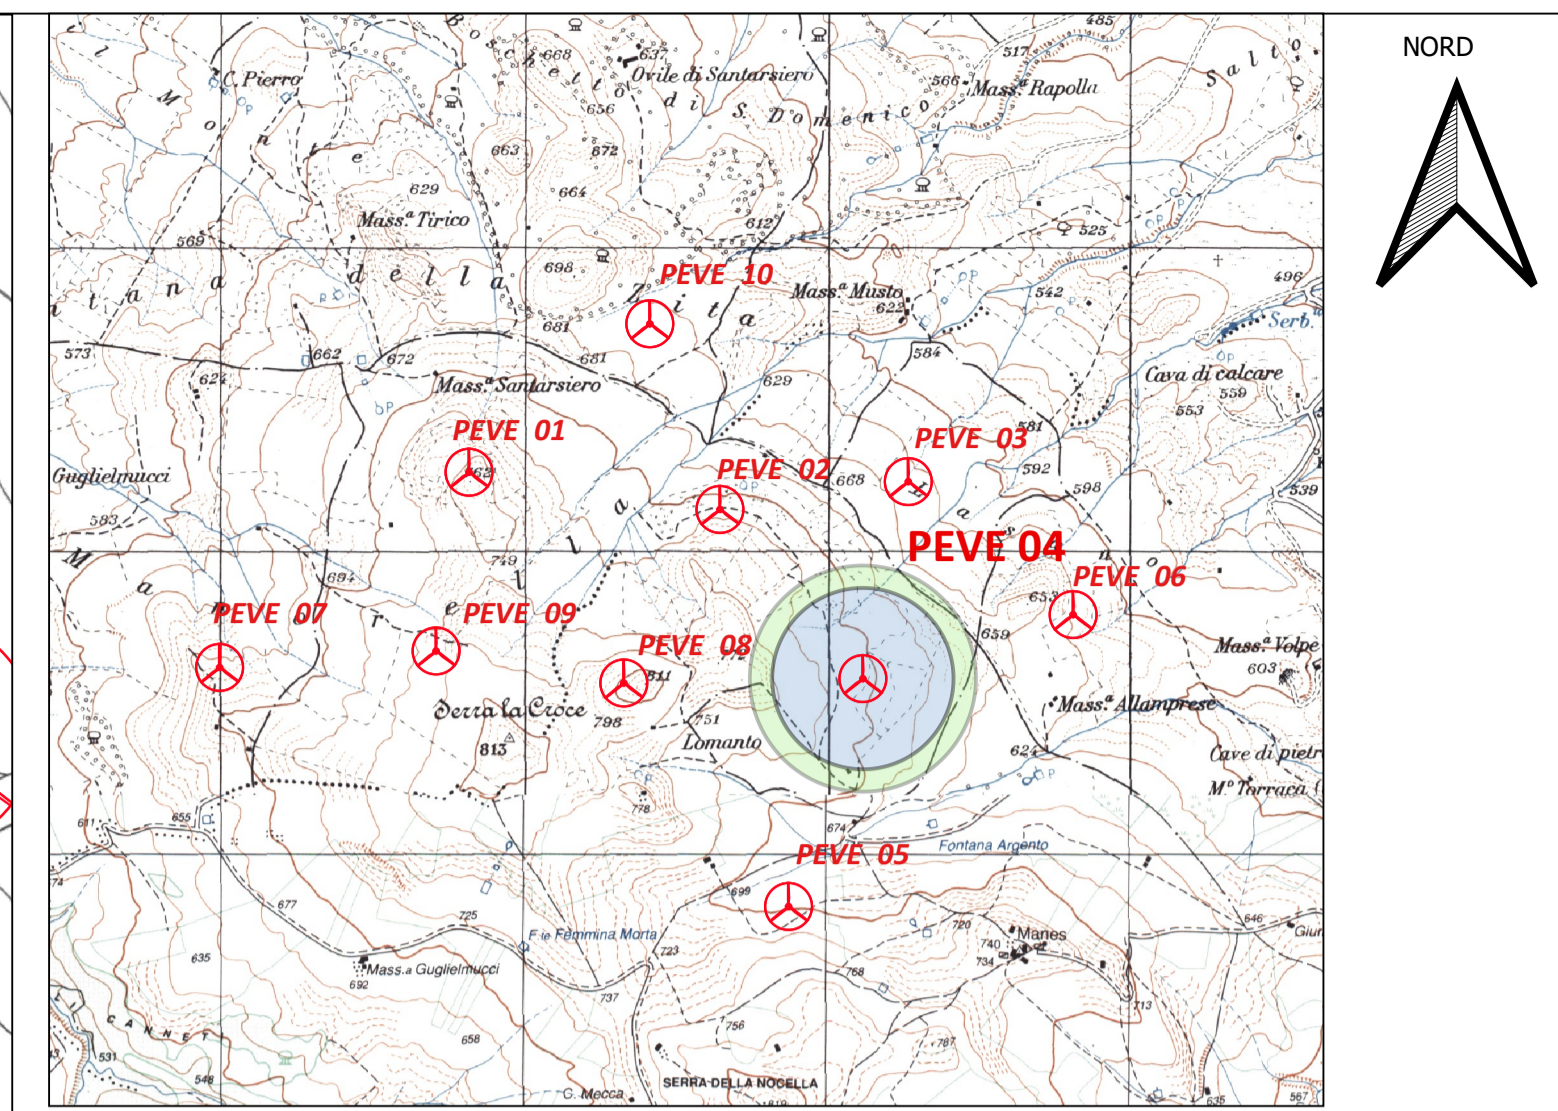

Legenda

Aerogeneratore in Progetto

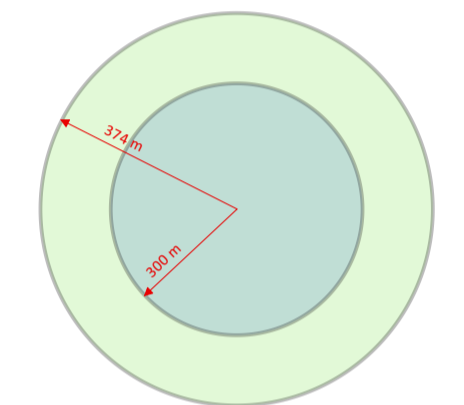


Buffer di rispetto (L.R. 13 marzo 2019 n.4)

- Abitazioni (A1,...,A10) = min (2 Htot torre; 300 m)
- Edifici (B1, B2, B5, D4, D10) = 300m

Fabbricati

- Fabbricato destinato ad abitazione (A1,...,A10)
- Fabbricato definito "edificio" (B1, B2, B5, D4, D10)
- Fabbricato destinato ad altri usi - non è prescritto buffer di rispetto
- Ruederi - non è previsto buffer di rispetto

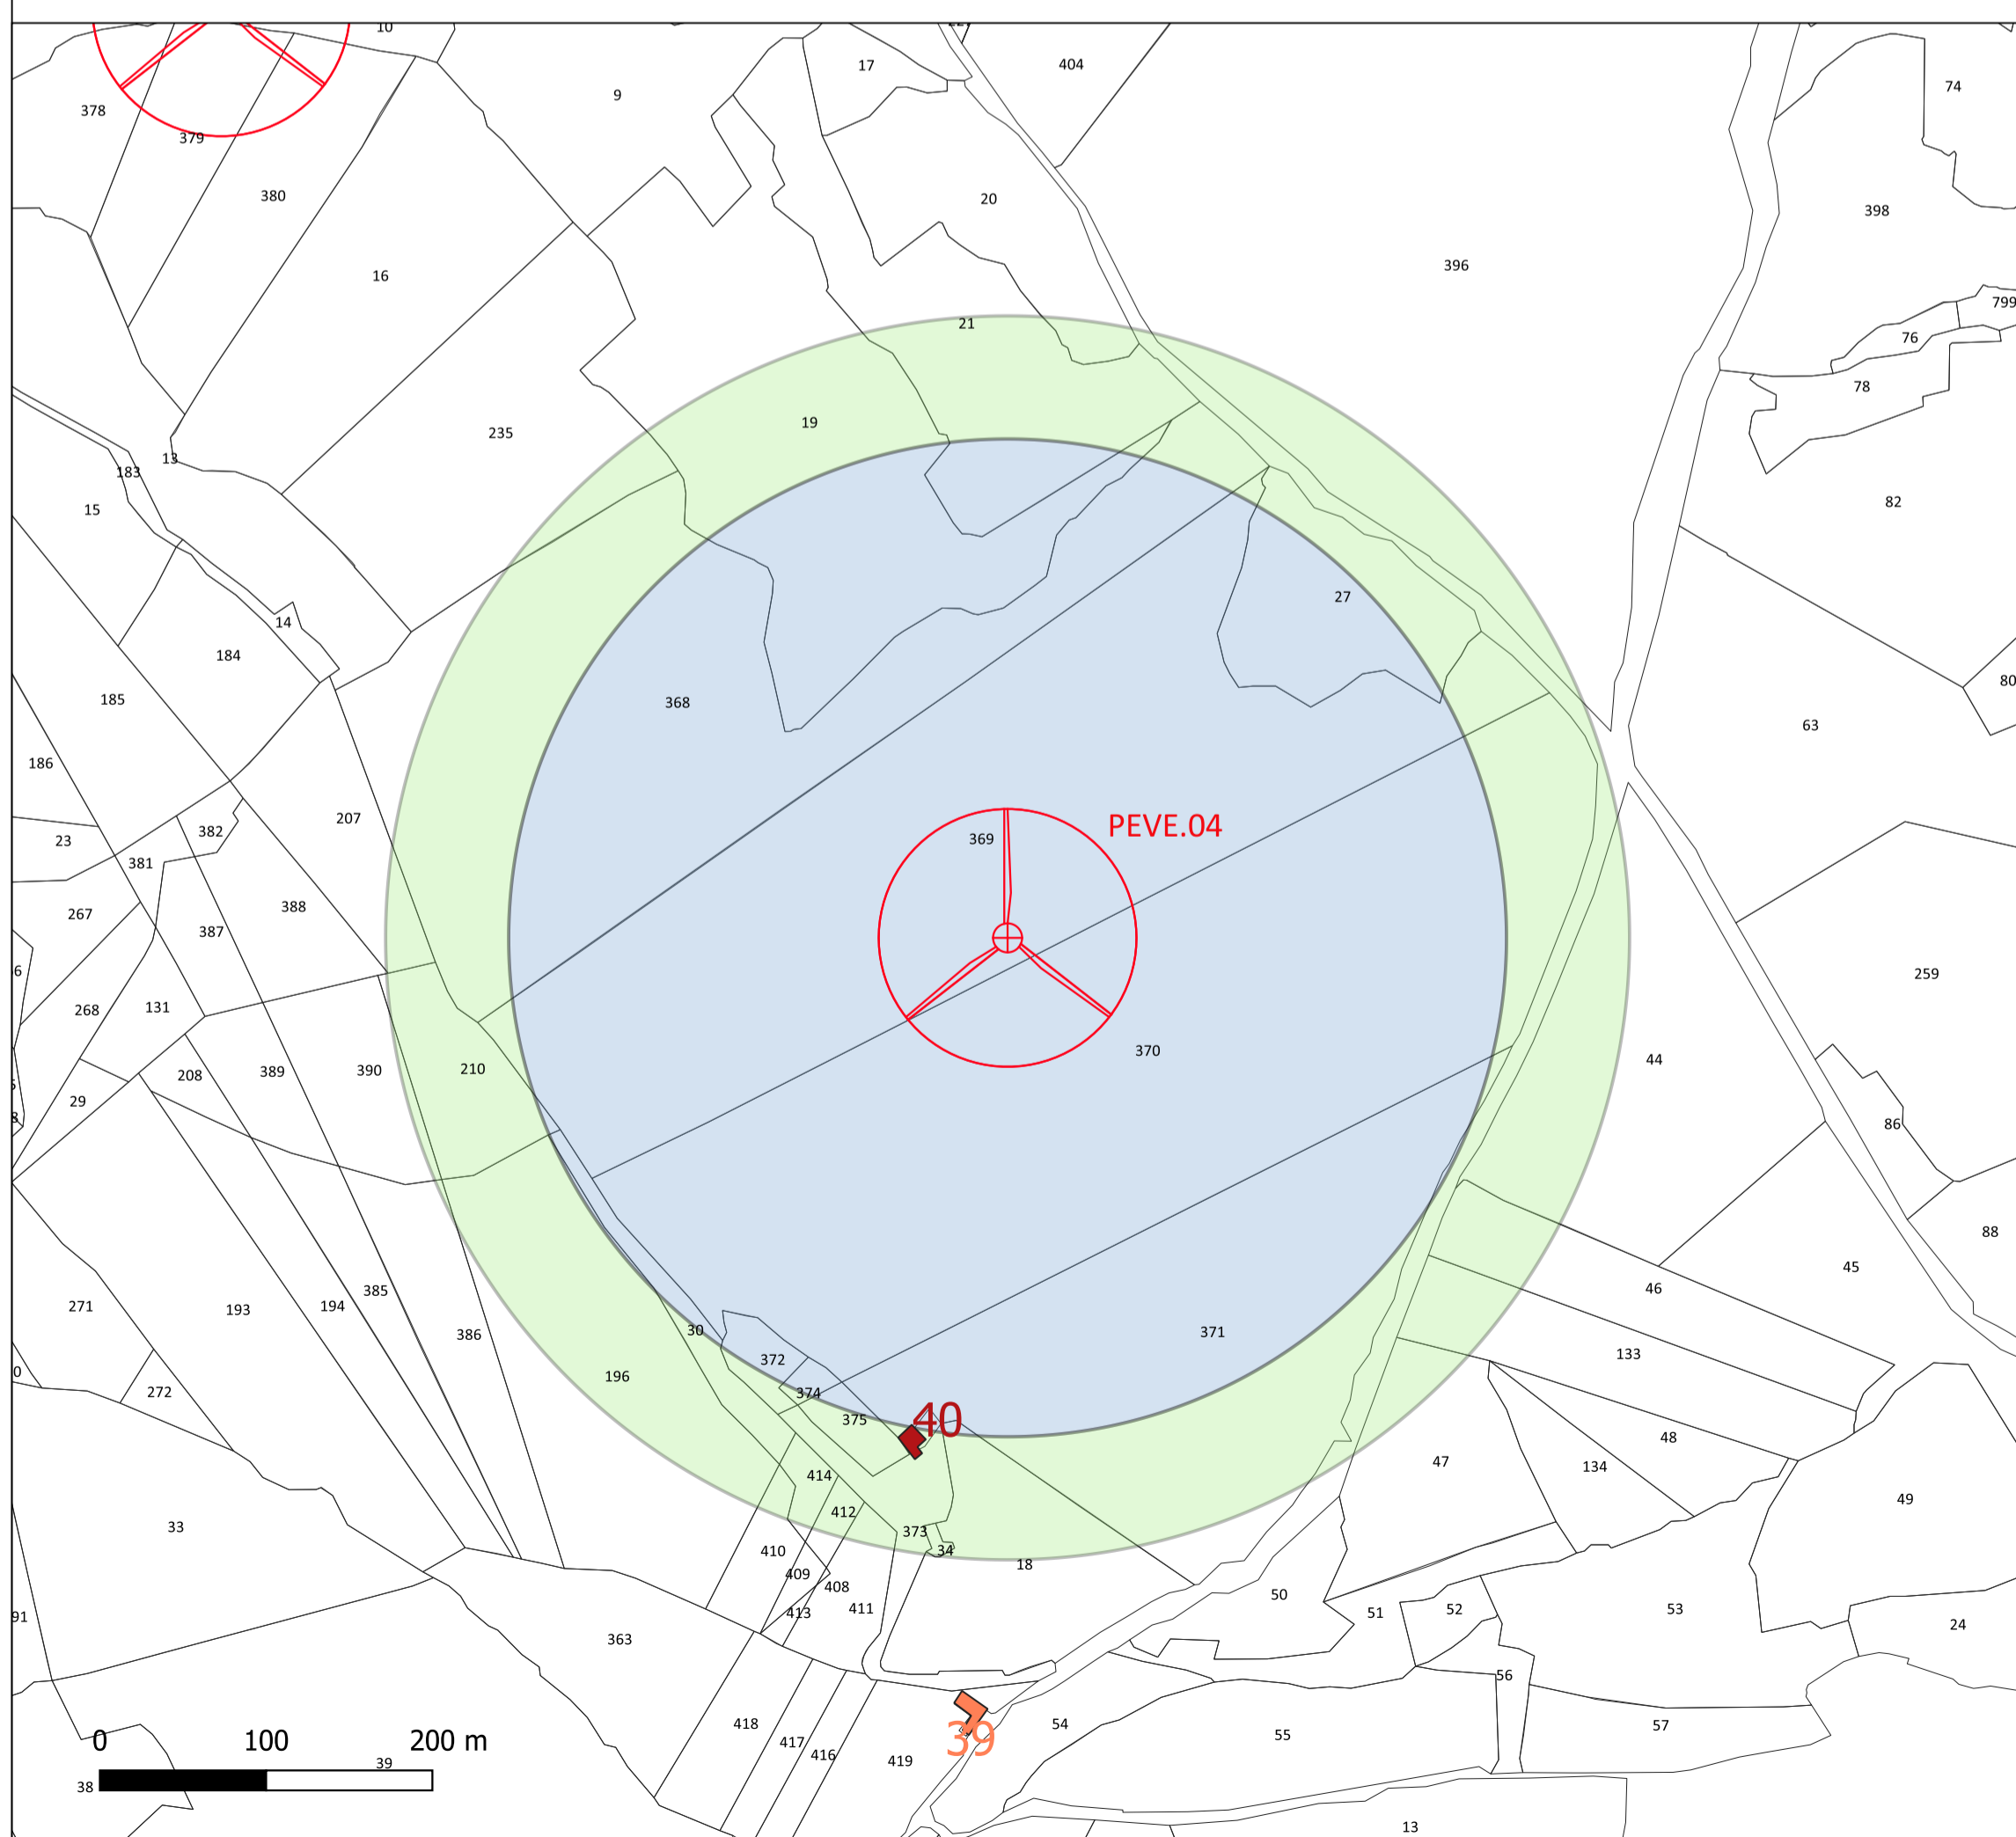

VERIFICA DISTANZA DA ABITAZIONI ED EDIFICI SU ESTRATTO DELLA MAPPA CATASTALE - SCALA 1:4.000

REPORT FABBRICATI RICADENTI ALL'INTERNO DEI BUFFER

| ID | Dati Catastali | | | | Note |
|----|----------------|--------|------------|---------------|--------|
| | Comune | Foglio | Particella | Categoria | |
| 40 | Maschito | 1 | 32 | FABBR. DIRUTO | Rudere |

Documentazione fotografica corpi di fabbrica interferenti con i buffer



Fabbricato n. 40 - Censito al N.C.E.U. come Fabb. diruto



Comittente: **e-on** E.ON CLIMATE & RENEWABLES ITALIA S.R.L.
via A. Vespucci, 2 - 20124 Milano
P.IVA/C.F. 06400370968
pec: e.onclimate@renewableitaliasrl.it

Titolo del Progetto: **PARCO EOLICO "VENUSIA"**

Documento: **PROGETTO DEFINITIVO** N° Documento: **PEVE_A.16.a.20.c.4**
Richiesta Autorizzazione Unica ai sensi del D. Lgs. 387 del 29/09/2003

| | | | | | | | |
|--------------|------|-------------|---|------------|---|----------|----|
| ID PROGETTO: | PEVE | DISCIPLINA: | P | TIPOLOGIA: | T | FORMATO: | A1 |
|--------------|------|-------------|---|------------|---|----------|----|

Elaborato: **Verifica delle distanze minime dell'impianto dai Fabbricati 4 di 10**

FOGLIO: 4 di 10 | SCALA: 1:4.000 - 1:5.000 | Nome file: PEVE_A.16.a.20.c.4 - Verifica delle distanze dai fabbricati 4 di 10.pdf

Progettazione:

Progettisti: dott. ing. Giovanni Guzzo Foliaro, dott. ing. Amedeo Costabile, dott. ing. Francesco Meringolo

| Rev. | Data Revisione | Descrizione Revisione | Redatto | Controllato | Approvato |
|------|----------------|-----------------------|----------|-------------|-----------|
| 00 | 12.02.2019 | PRIMA EMISSIONE | New Dev. | ECRI | ECRI |