





VERIFICA DISTANZA DA ABITAZIONI ED EDIFICI SU ORTOFOTO - SCALA 1:5.000

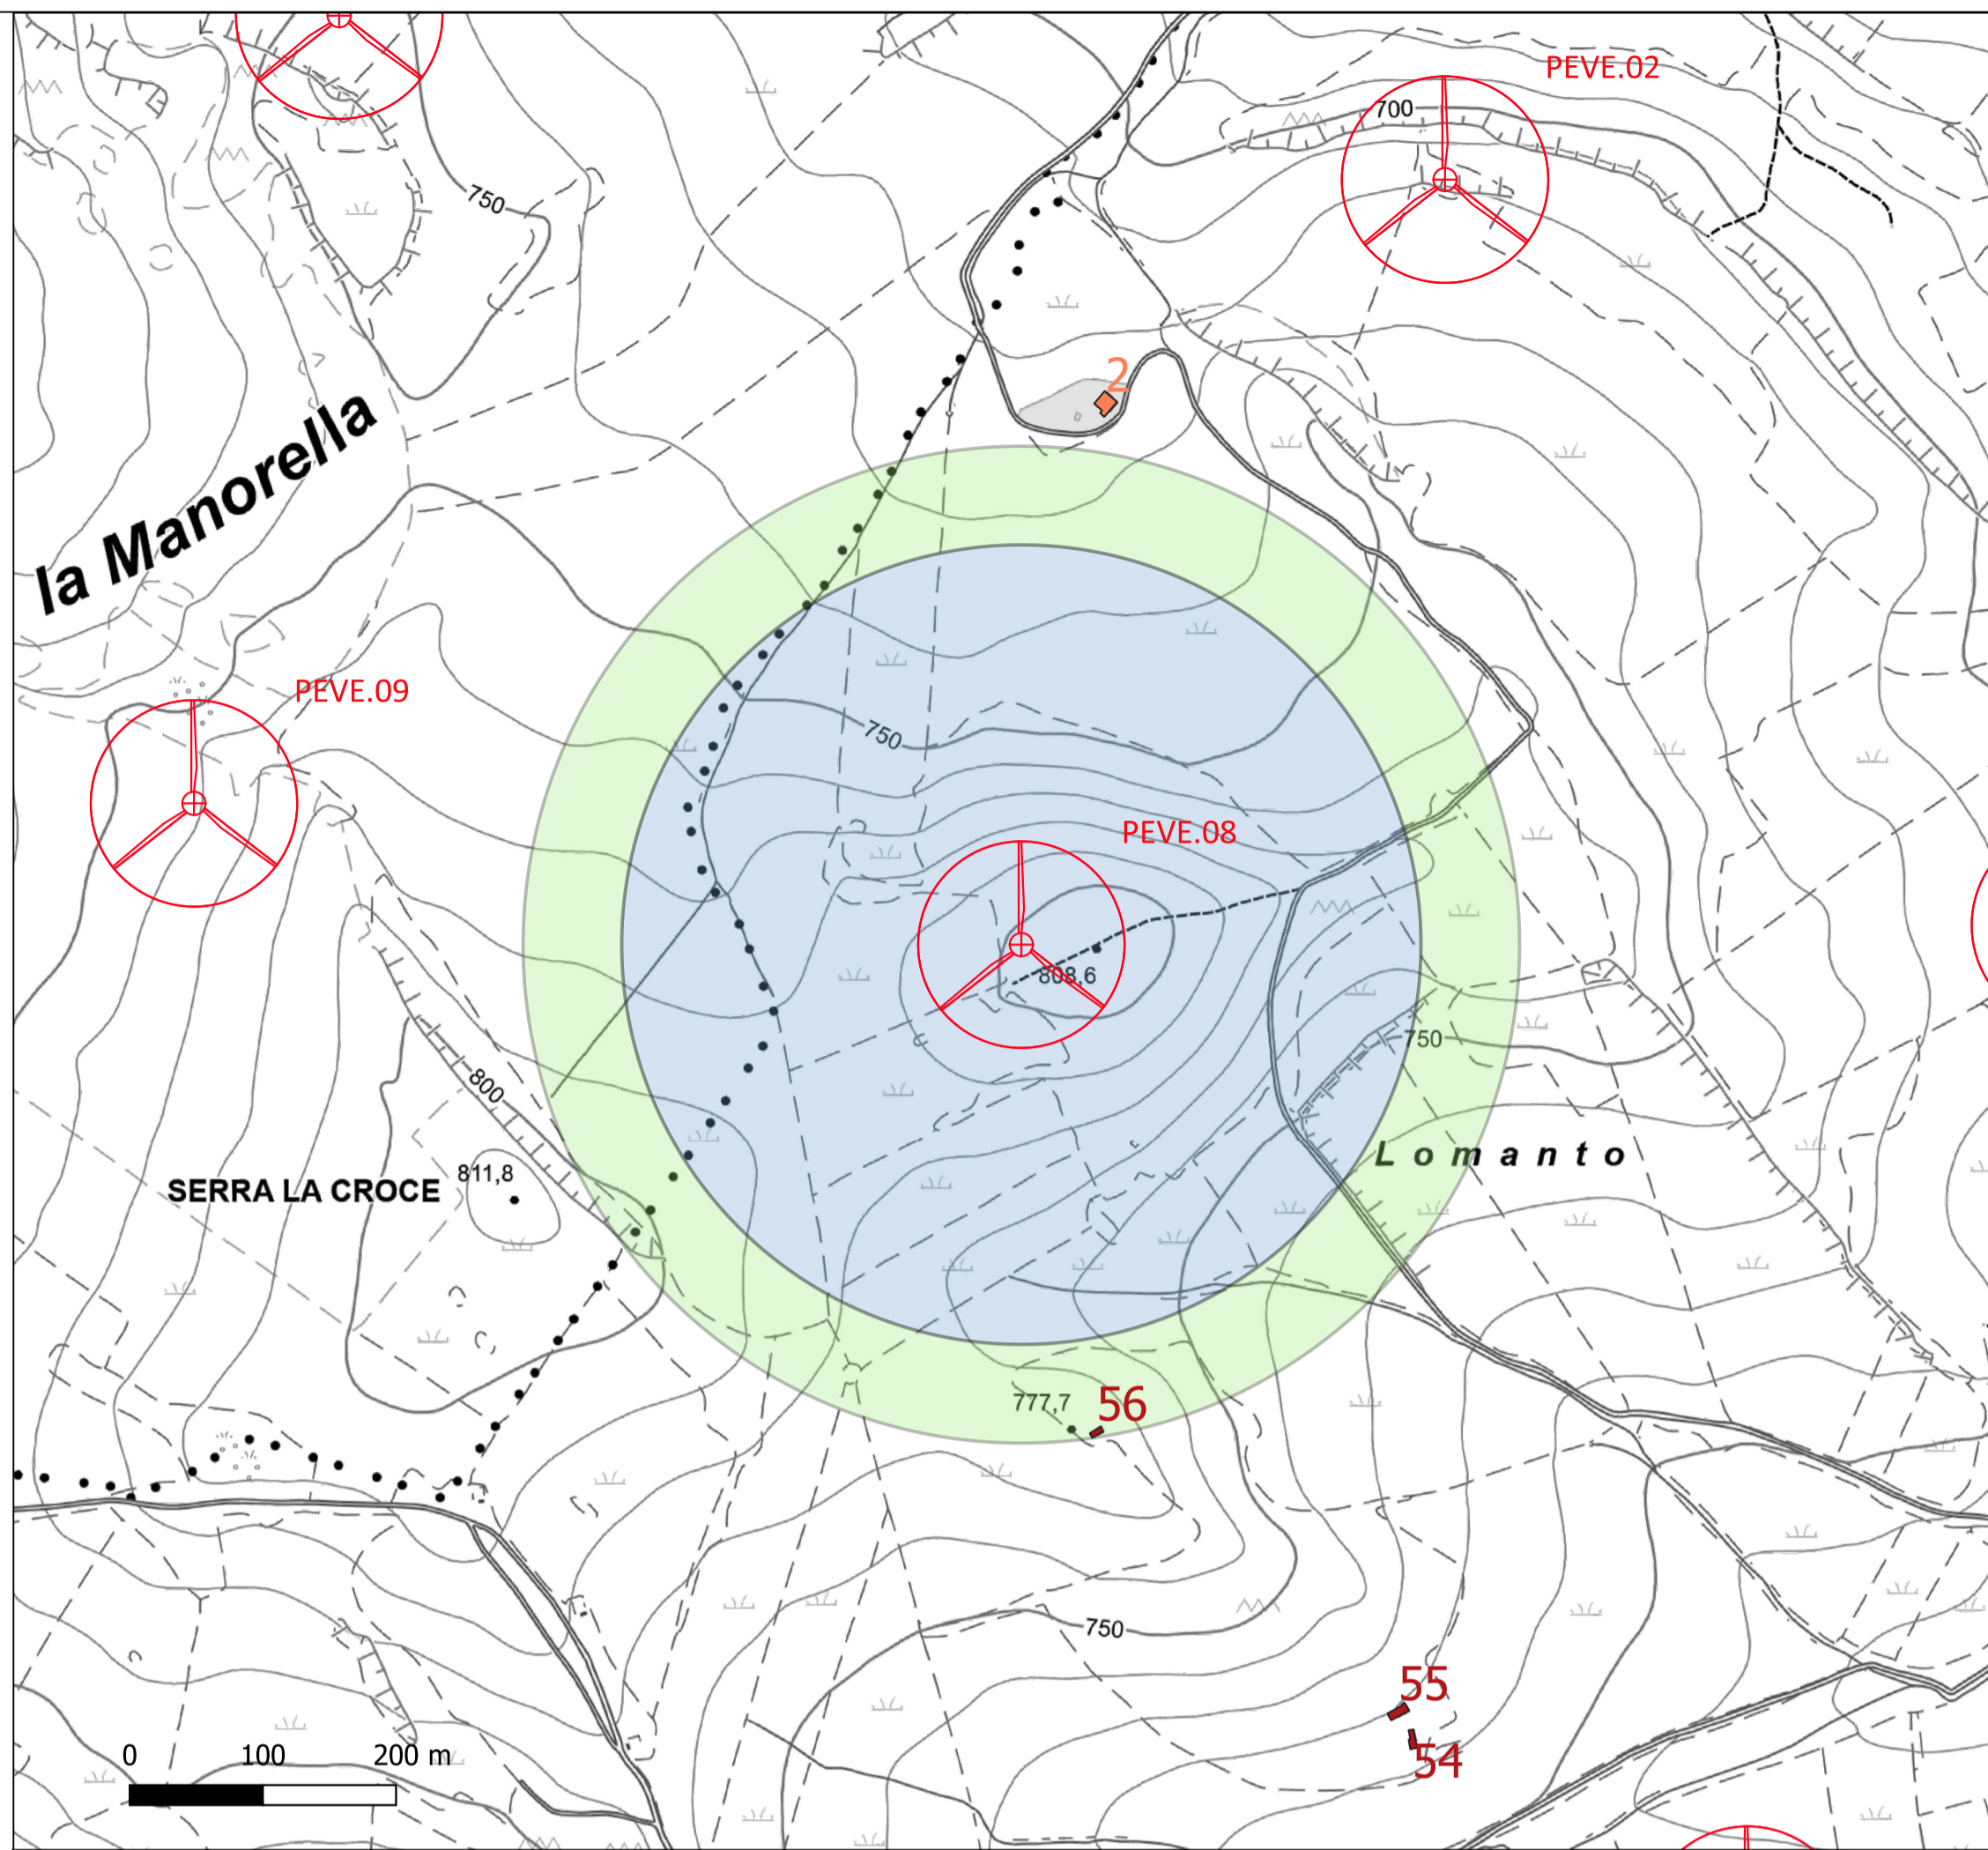


VERIFICA DISTANZA DA ABITAZIONI ED EDIFICI SU ESTRATTO C.T.R. - SCALA 1:5.000

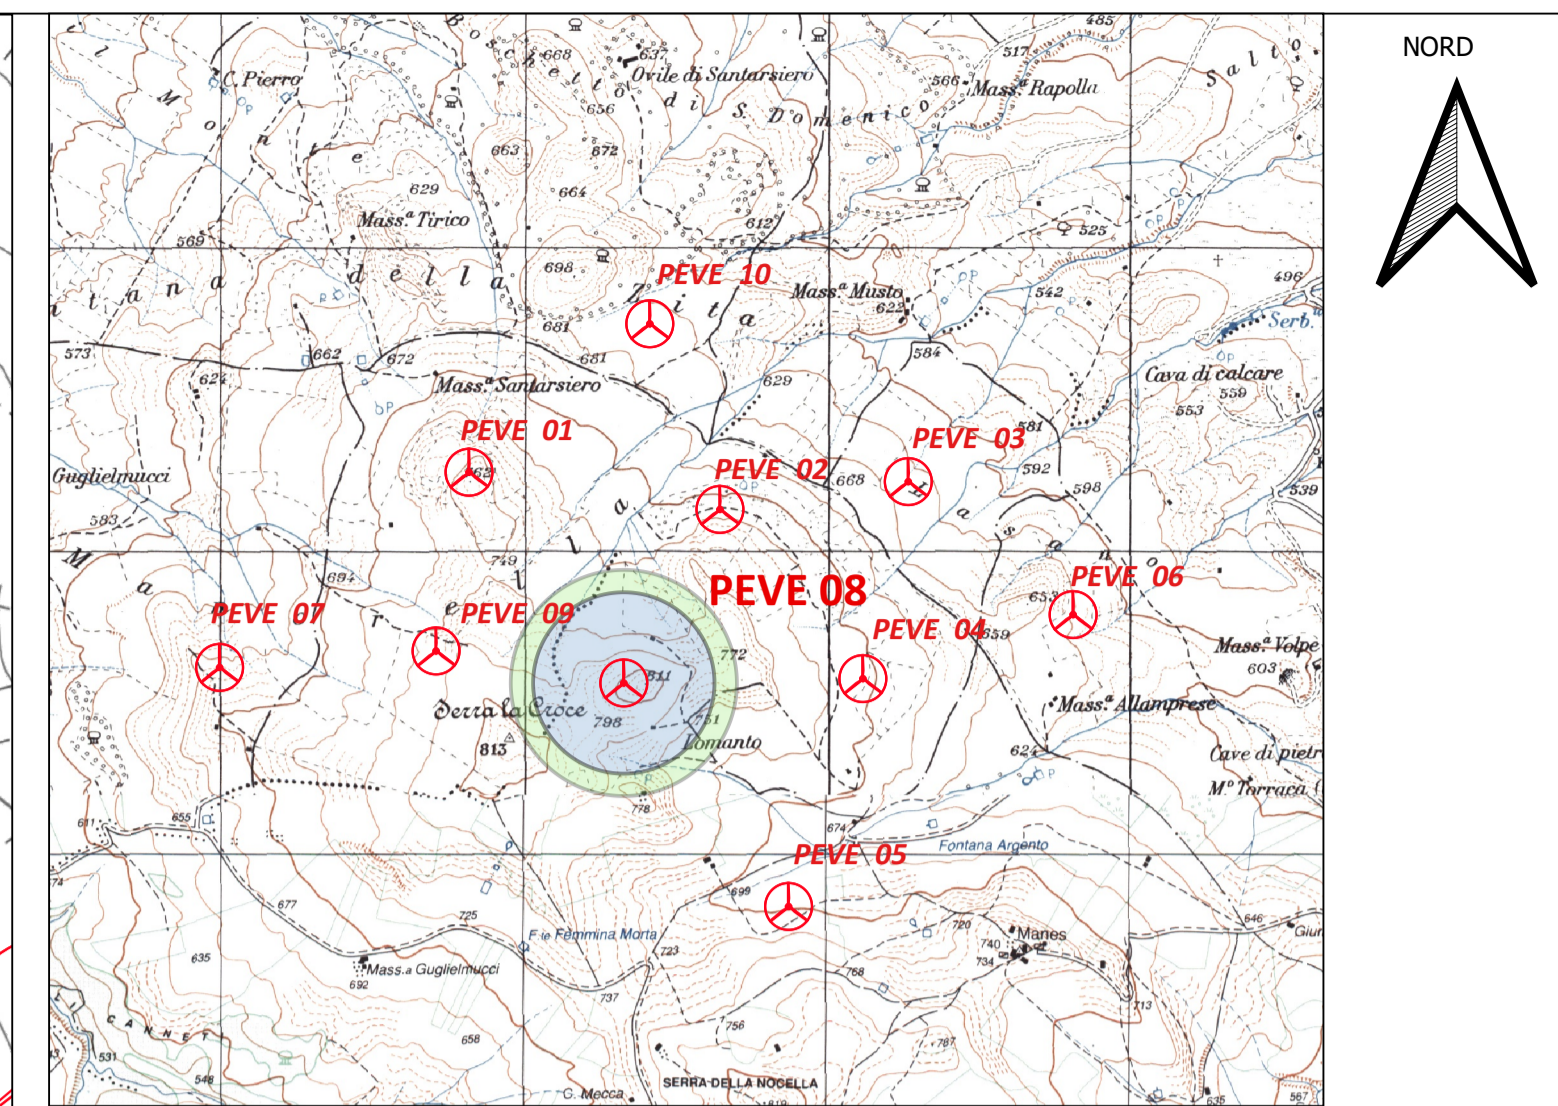

**Legenda**

- Aerogeneratore in Progetto
- Buffer di rispetto (L.R. 13 marzo 2019 n.4)
  - Abitazioni (A1,...,A10) = min (2 Htot torre; 300 m)
  - Edifici (B1, B2, B5, D4, D10) = 300m
- Fabbricati**
  - Fabbricato destinato ad abitazione (A1,...,A10)
  - Fabbricato definito "edificio" (B1, B2, B5, D4, D10)
  - Fabbricato destinato ad altri usi - non è prescritto buffer di rispetto
  - Ruder - non è previsto buffer di rispetto

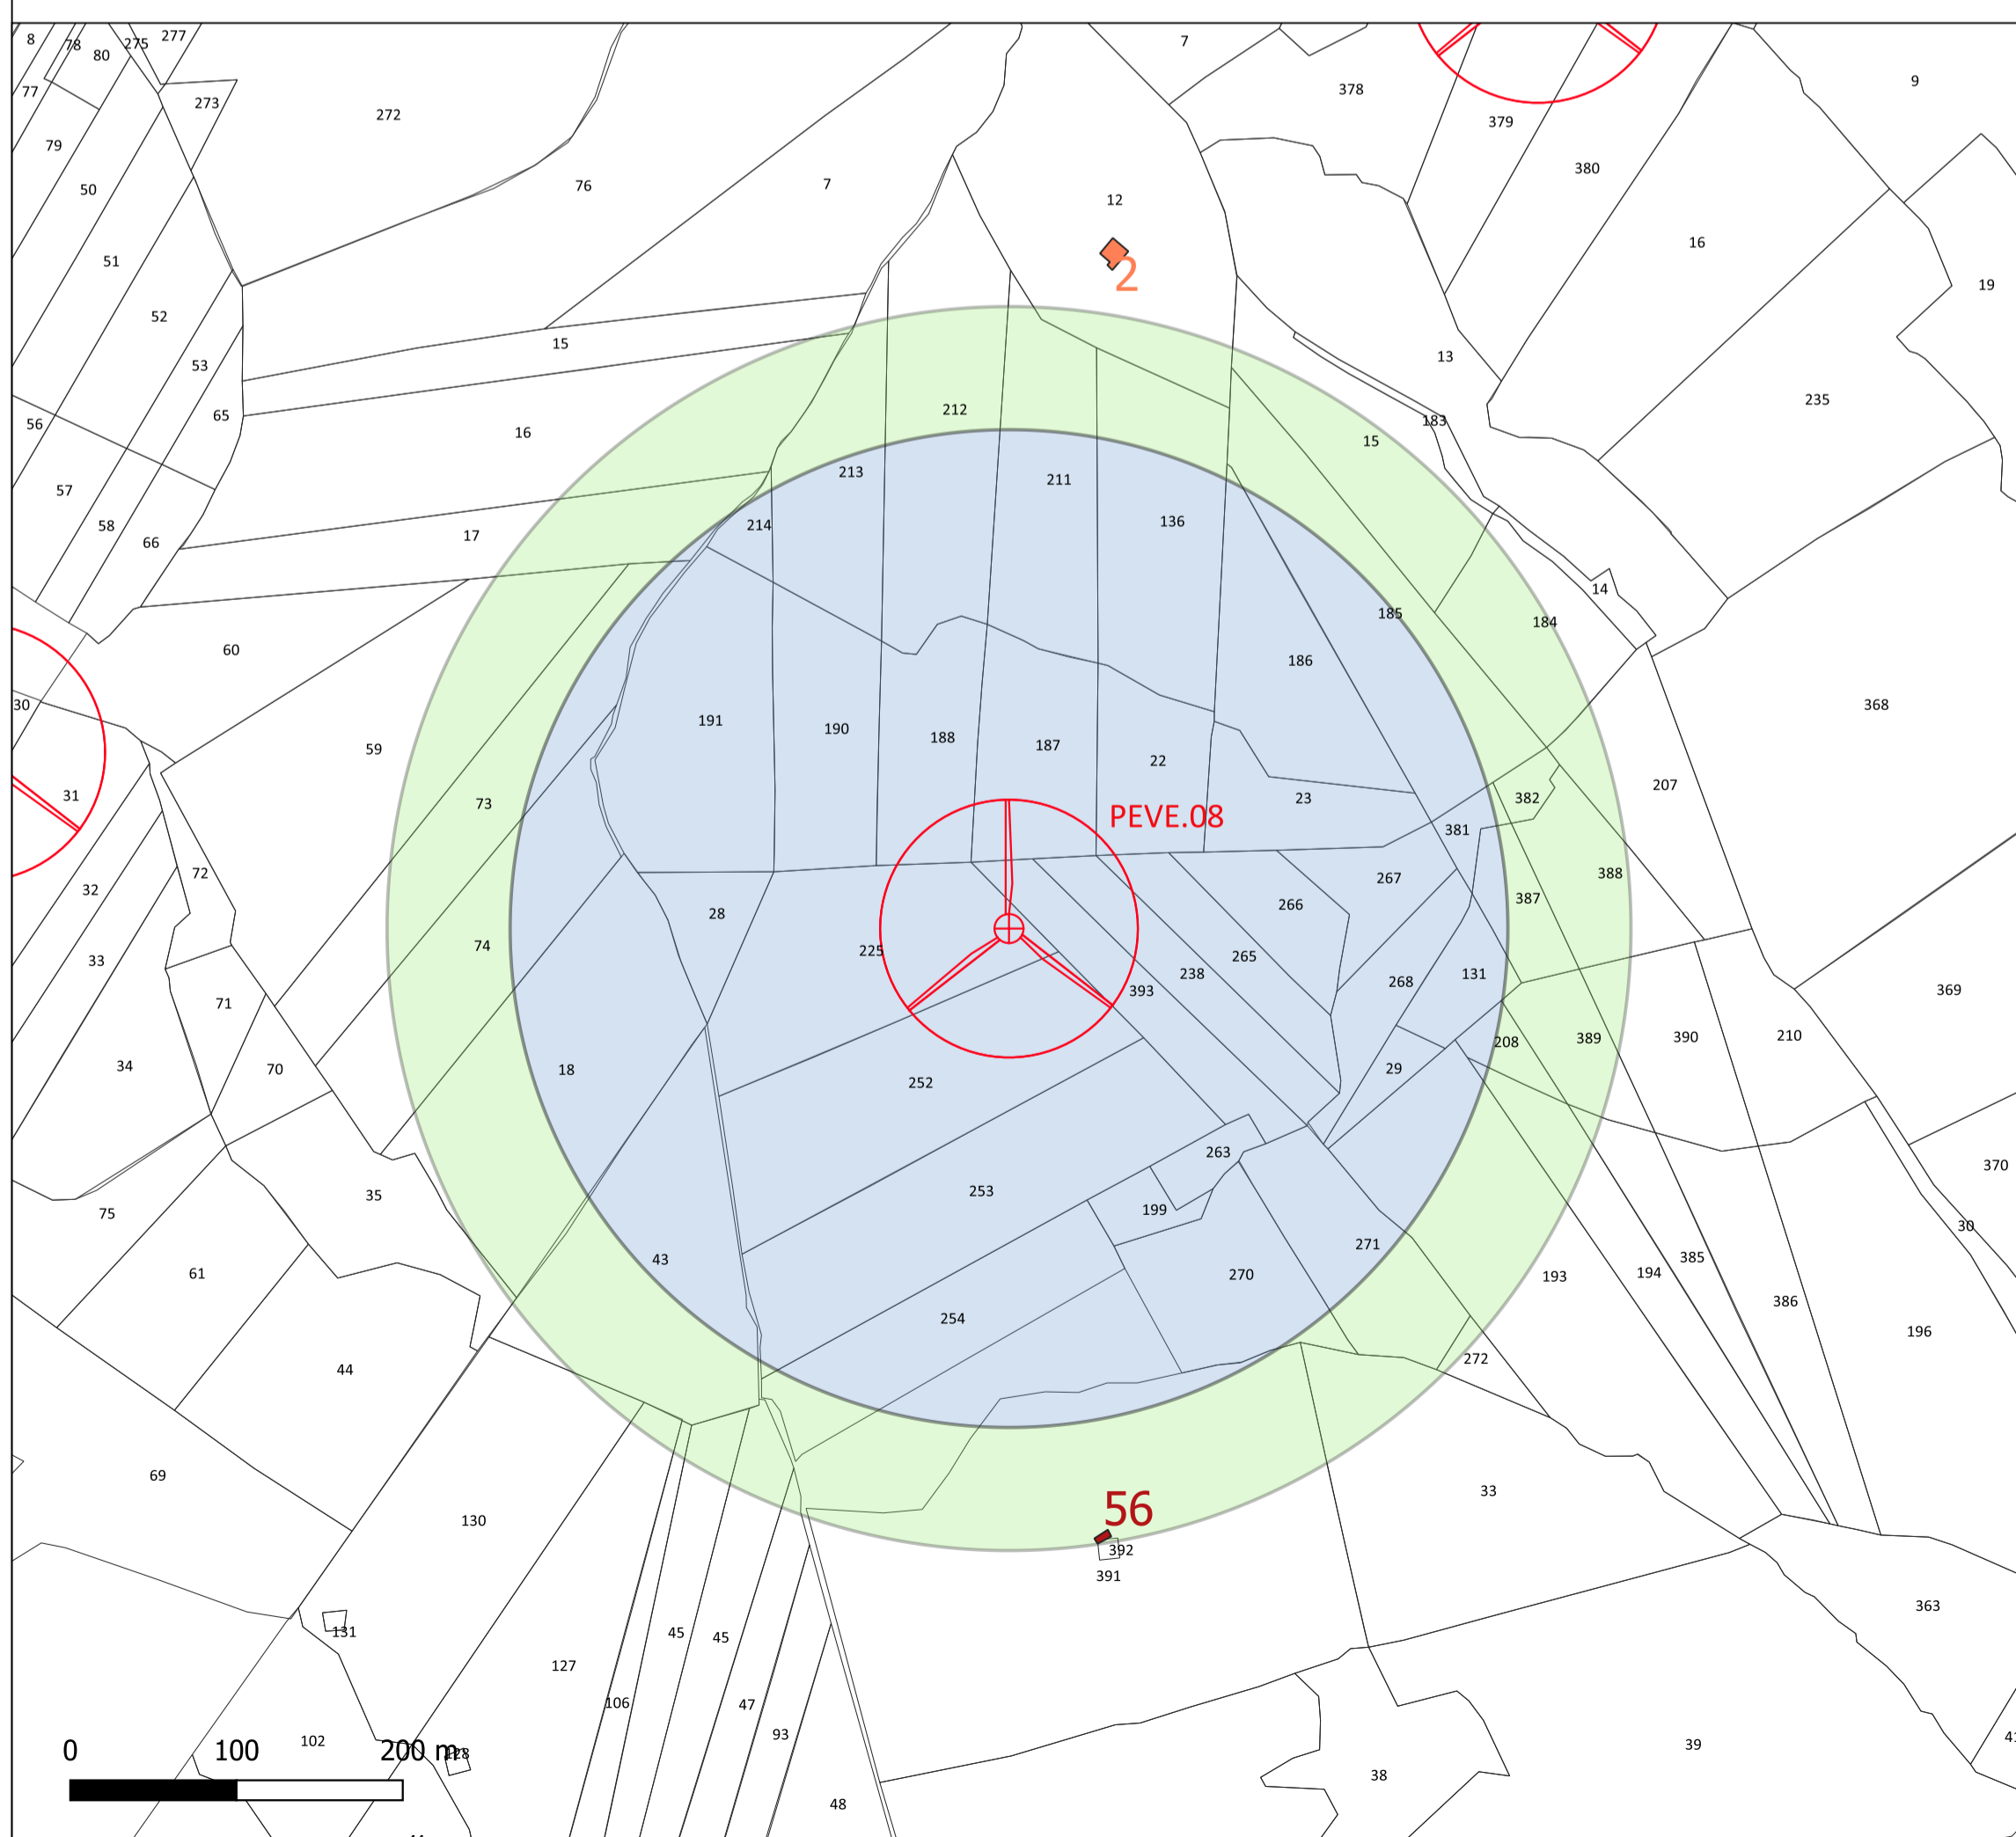


VERIFICA DISTANZA DA ABITAZIONI ED EDIFICI SU ESTRATTO DELLA MAPPA CATASTALE - SCALA 1:4.000

REPORT FABBRICATI RICADENTI ALL'INTERNO DEI BUFFER

ID	Dati Catastali				Note
	Comune	Foglio	Particella	Categoria	
56	Maschito	1	391 - 392	Non censito al NCEU	Rudere

Documentazione fotografica corpi di fabbrica interferenti con i buffer

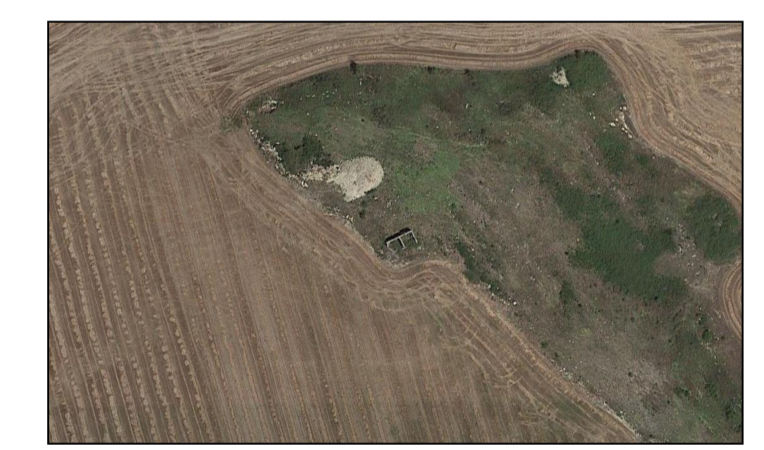

Fabbricato n. 56 - Rudere

Comune di Venosa

Regione Basilicata

Comune di Maschito

---

Comittente: **e-on** E.ON CLIMATE & RENEWABLES ITALIA S.R.L.  
 via A. Vespucci, 2 - 20124 Milano  
 P.IVA/C.F. 08400370968  
 pec: e.onclimate.renewablesitaliasrl@legaimail.it

Titolo del Progetto: **PARCO EOLICO "VENUSIA"**

Documento: **PROGETTO DEFINITIVO** N° Documento: **PEVE\_A.16.a.20.c.8**  
 Richiesta Autorizzazione Unica ai sensi del D. Lgs. 387 del 29/09/2003

ID PROGETTO: PEVE | DISCIPLINA: P | TIPOLOGIA: T | FORMATO: A1

Elaborato: **Verifica delle distanze minime dell'impianto dai Fabbricati 8 di 10**

FOLGIO: 8 di 10 | SCALA: 1:4.000 - 1:5.000 | Nome file: PEVE\_A.16.a.20.c.8 - Verifica delle distanze dai fabbricati 8 di 10.pdf

Progettazione: **NEW DEVELOPMENTS S.r.l.s.**  
 piazza Europa, 14  
 87100 Cosenza (CS)

Progettisti: dott. ing. Amedeo Costabile | dott. ing. Francesco Meringolo

Rev.	Data Revisione	Descrizione Revisione	Redatto	Controllato	Approvato
00	12.02.2019	PRIMA EMISSIONE	New Dev.	ECRI	ECRI