





VERIFICA DISTANZA DA ABITAZIONI ED EDIFICI SU ORTOFOTO - SCALA 1:5.000

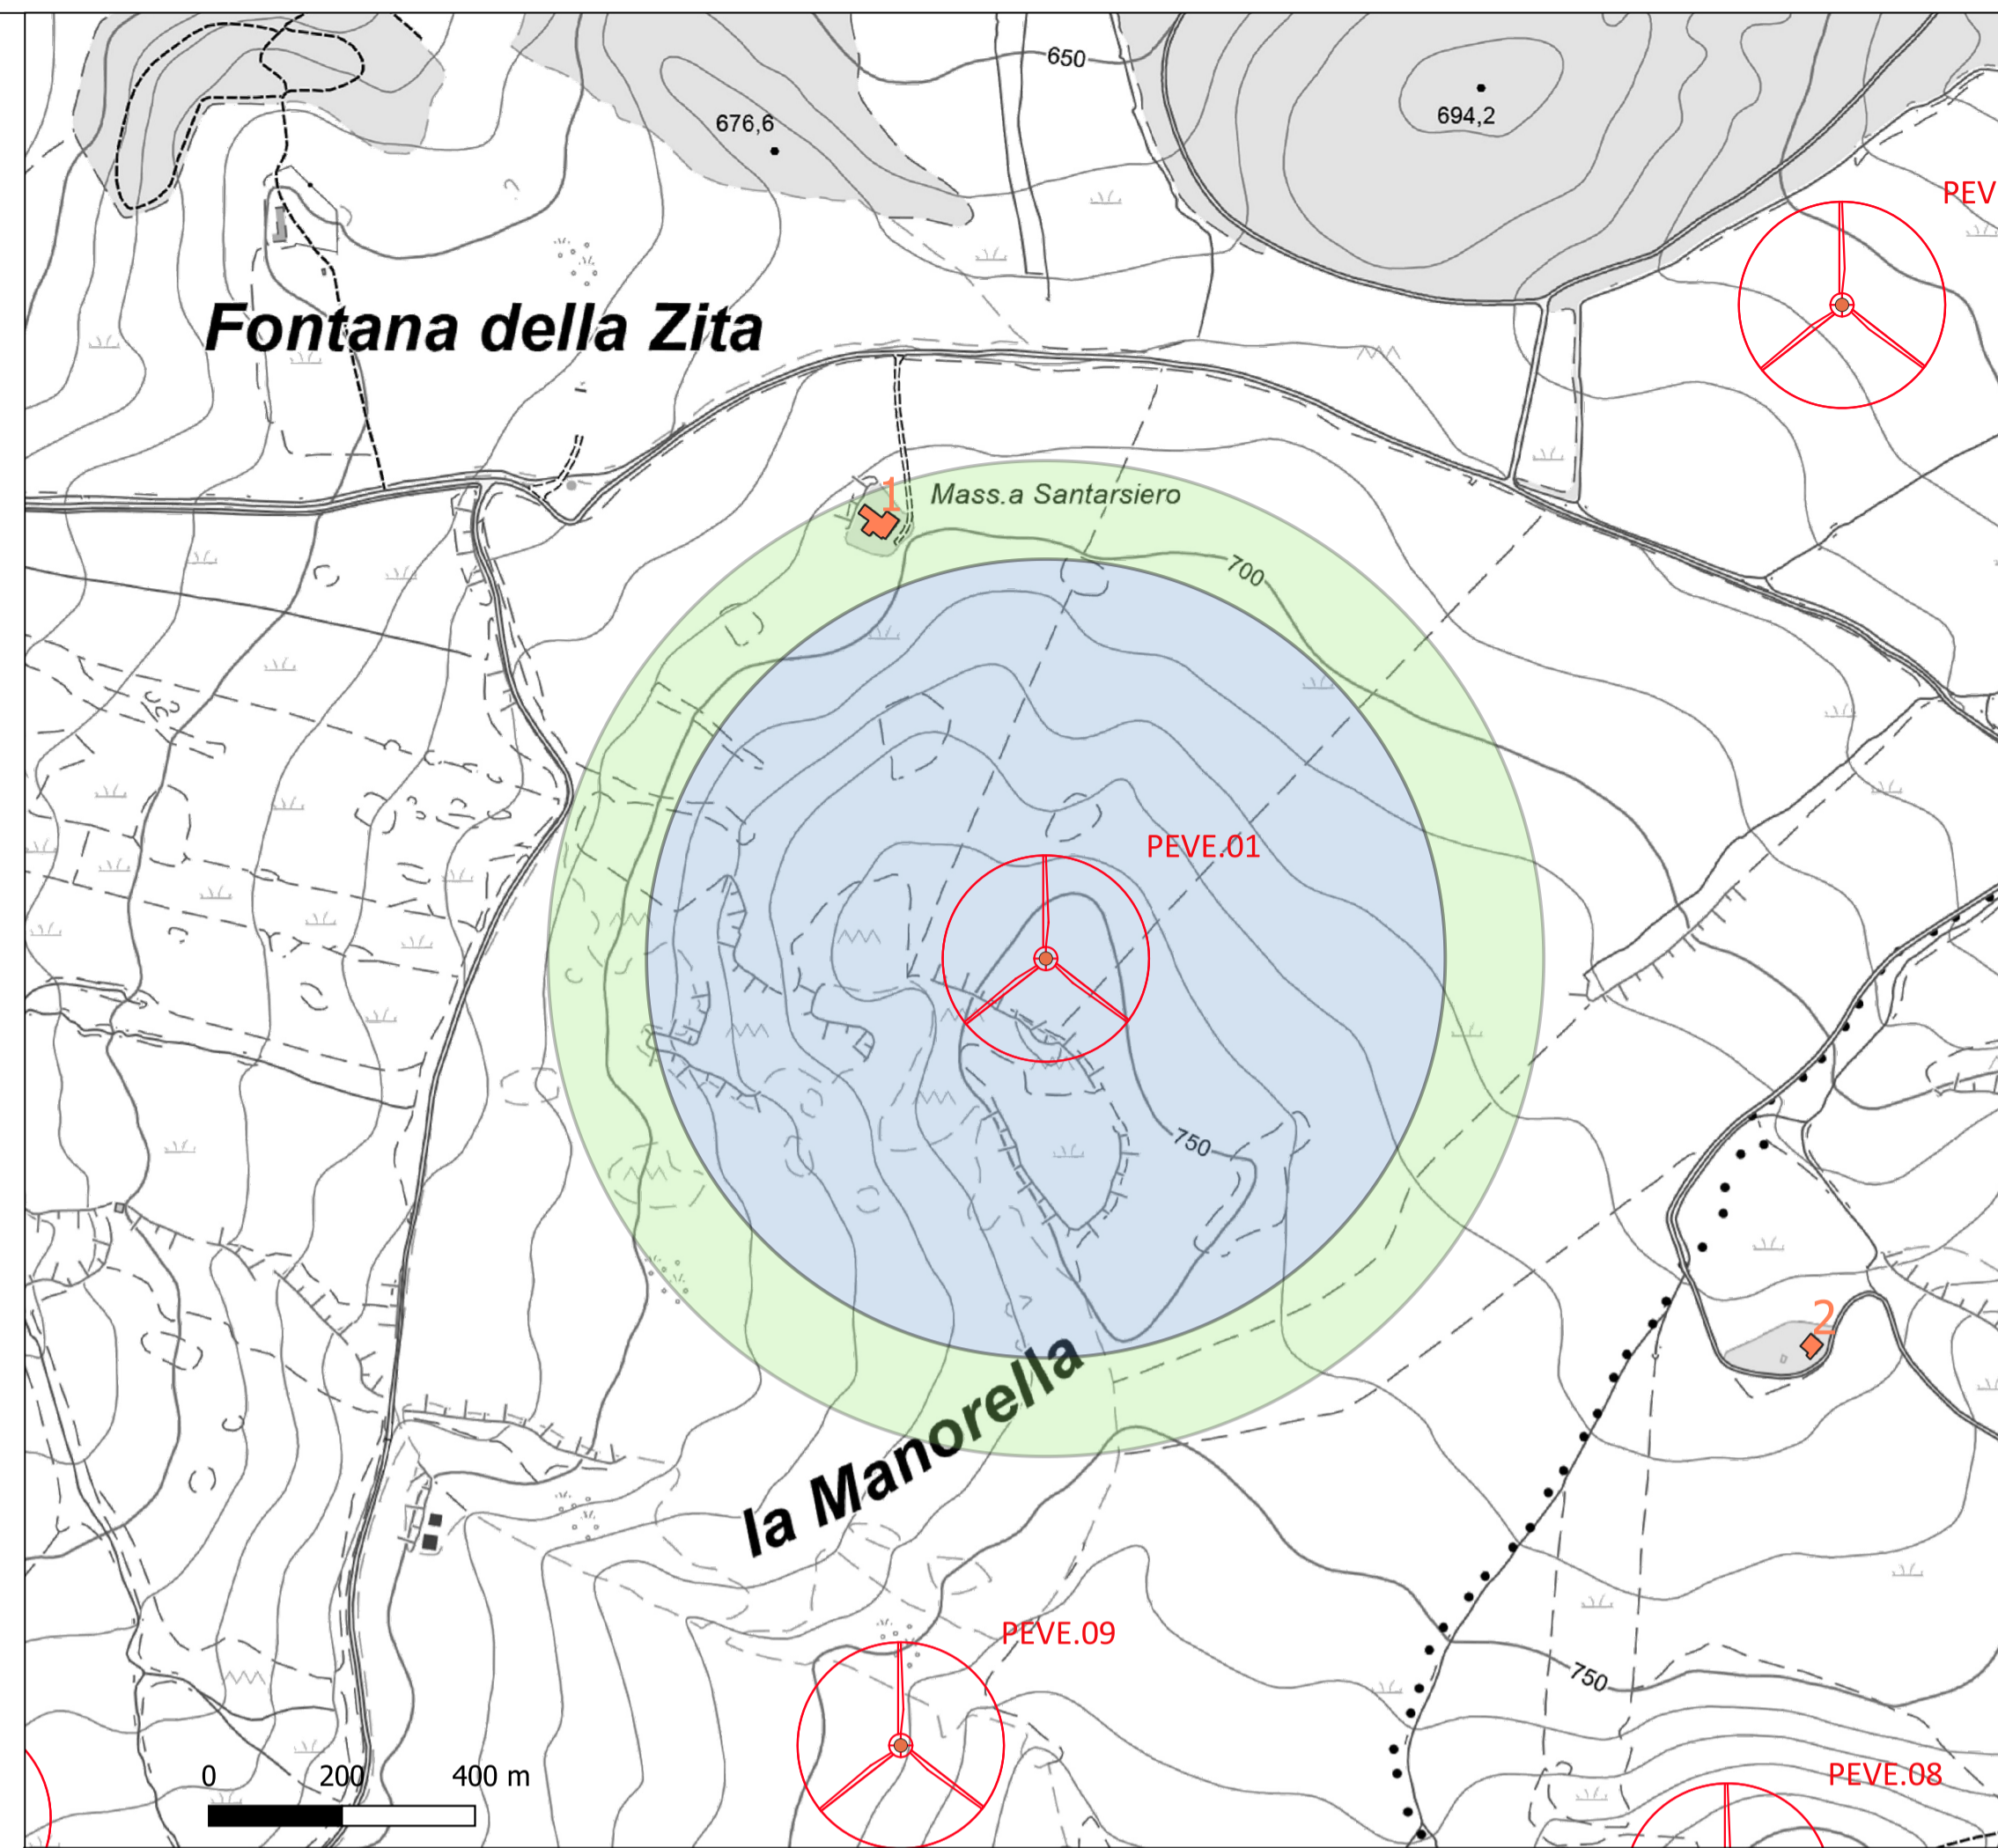


VERIFICA DISTANZA DA ABITAZIONI ED EDIFICI SU ESTRATTO C.T.R. - SCALA 1:5.000

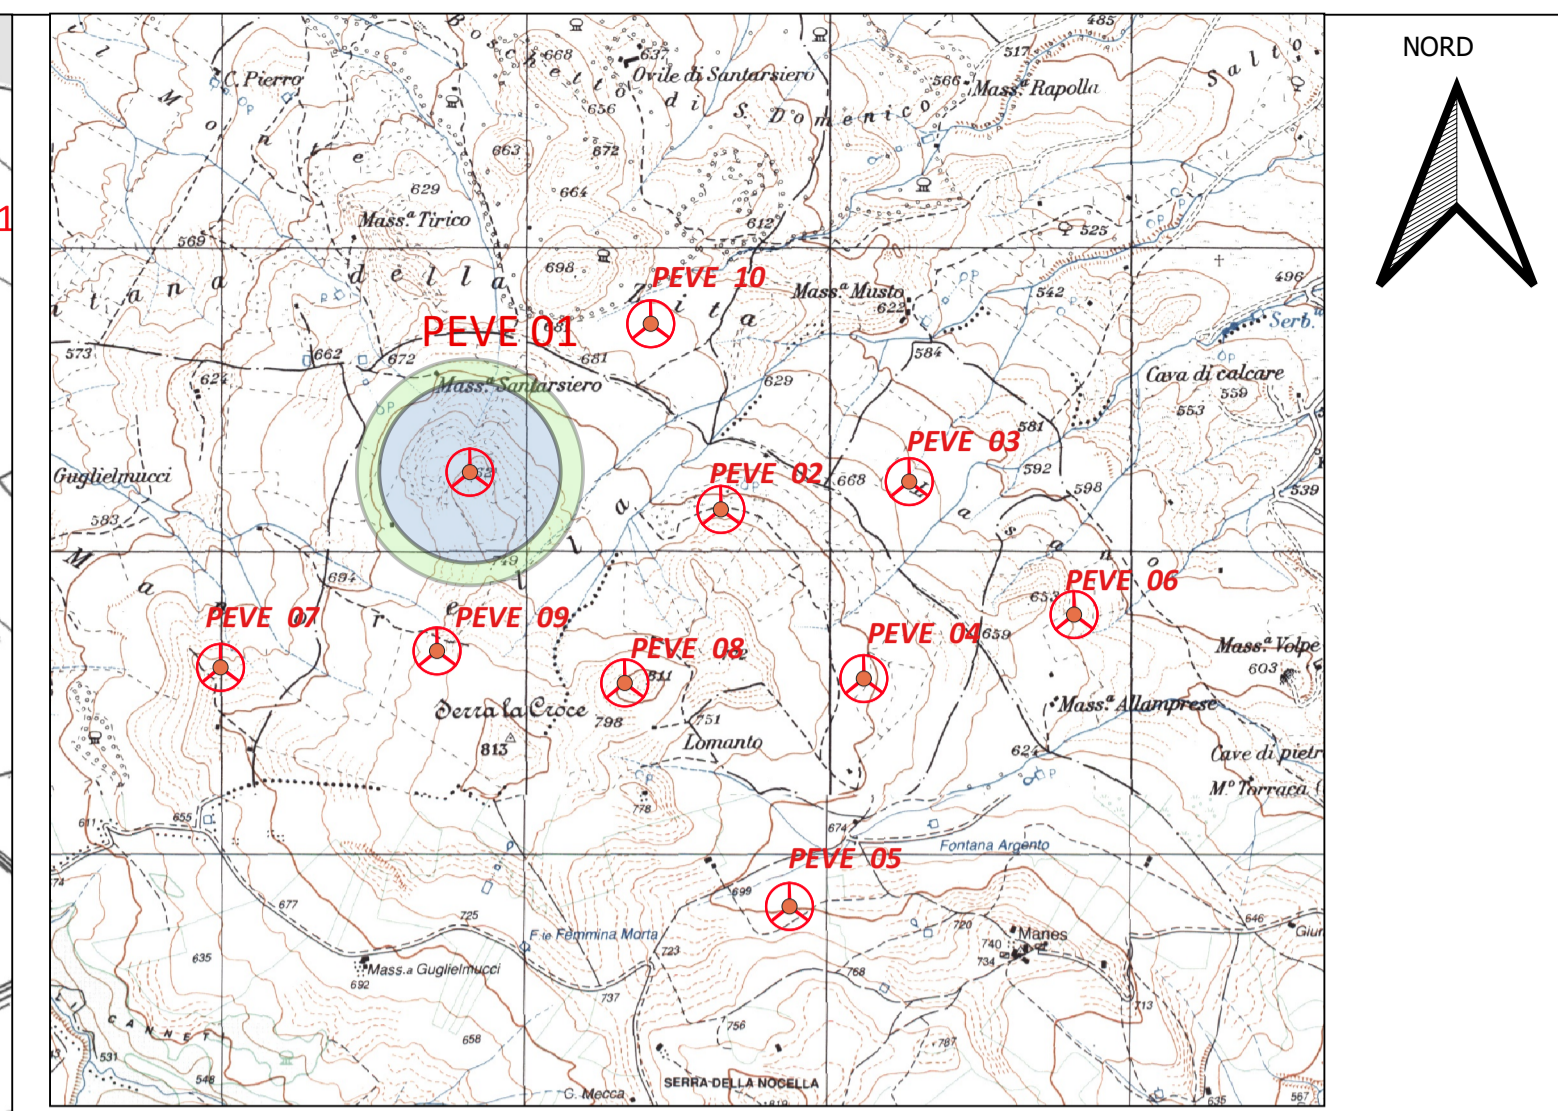

Legenda

Aerogeneratore in Progetto

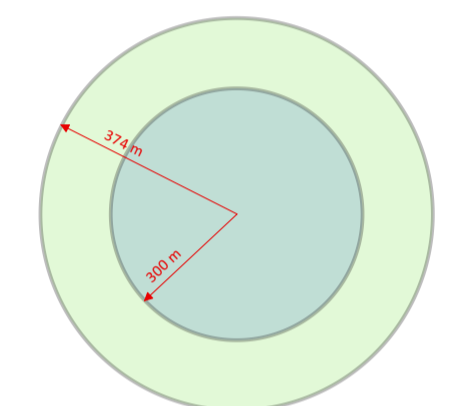


Buffer di rispetto (L.R. 13 marzo 2019 n. 4)

- Abitazioni (A1,...,A10) = min (2 Htot torre; 300 m)
- Edifici (B1, B2, B5, D4, D10) = 300m

Fabbricati

- Fabbricato destinato ad abitazione (A1,...,A10)
- Fabbricato definito "edificio" (B1, B2, B5, D4, D10)
- Fabbricato destinato ad altri usi - non è prescritto buffer di rispetto
- Ruederi - non è prescritto buffer di rispetto

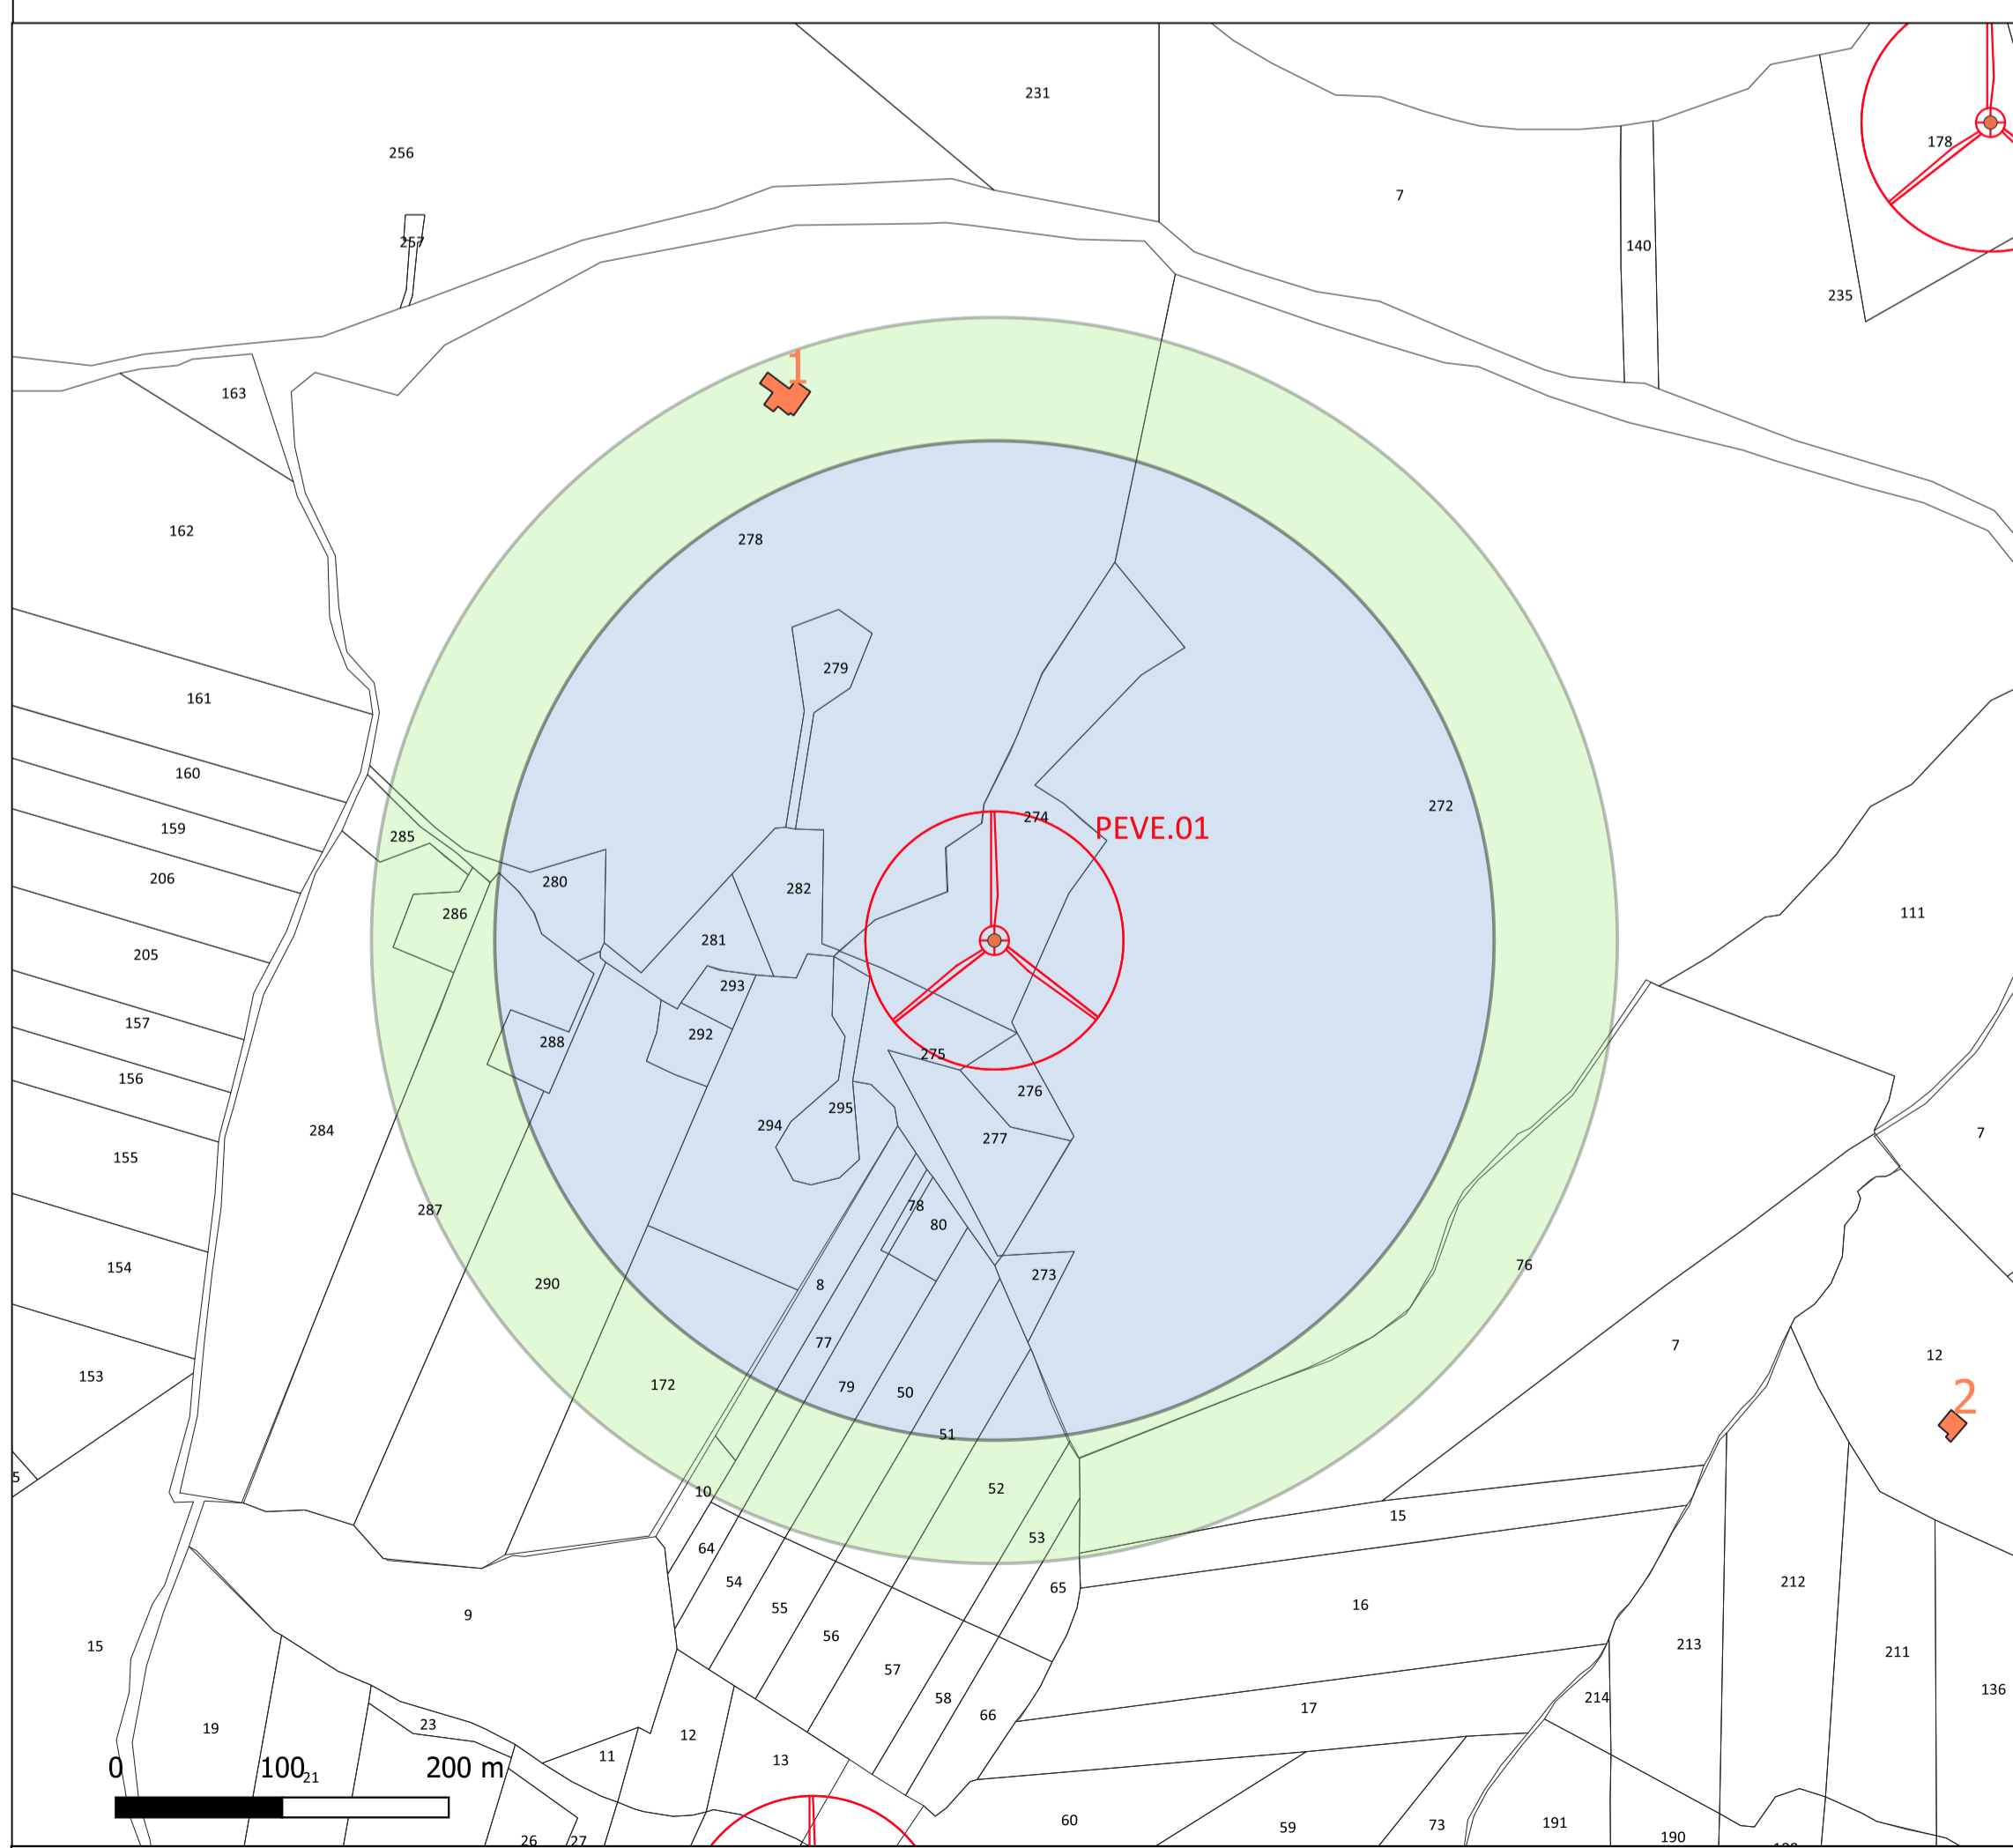

VERIFICA DISTANZA DA ABITAZIONI ED EDIFICI SU ESTRATTO DELLA MAPPA CATASTALE - SCALA 1:4.000

REPORT FABBRICATI RICADENTI ALL'INTERNO DEI BUFFER

ID	Dati Catastali			Note
	Comune	Foglio	Particella	
1	Venosa	73	265	Magazzino

Documentazione fotografica corpi di fabbrica interferenti con i buffer



Fabbricato n. 1 - Censito al N.C.E.U. come Magazzino



Committente:



E.ON CLIMATE & RENEWABLES ITALIA S.R.L.
via A. Vespucci, 2 - 20124 Milano
P.IVA/C.F. 06400370968
pec: e.onclimate.renewablesitaliasrl@legalmail.it

Titolo del Progetto:

PARCO EOLICO "VENUSIA"

Documento:

PROGETTO DEFINITIVO

N° Documento:

PEVE_A.16.a.20.c.1

Richiesta Autorizzazione Unica ai sensi del D. Lgs. 387 del 29/09/2003

ID PROGETTO:

PEVE

DISCIPLINA:

P

TIPOLOGIA:

T

FORMATO:

A1

Elaborato:

Verifica delle distanze minime dell'impianto dai Fabbricati 1 di 10

Foglio:

1 di 10

Scala:

1:4.000 - 1:5.000

Nome file:

PEVE_A.16.a.20.c.1 - Verifica delle distanze dai fabbricati 1 di 10.pdf

Progettazione:

Progettisti:

NEW DEVELOPMENTS S.r.l.s.
piazza Europa, 14
87100 Cosenza (CS)

dot. Ing. Giovanni Guzzo Foliaro
dot. Ing. Amedeo Costabile
dot. Ing. Francesco Meringolo

Rev.	Data Revisione	Descrizione Revisione	Redatto	Controllato	Approvato
00	12.02.2019	PRIMA EMISSIONE	New Dev.	ECRI	ECRI