


CAVO 150 kV

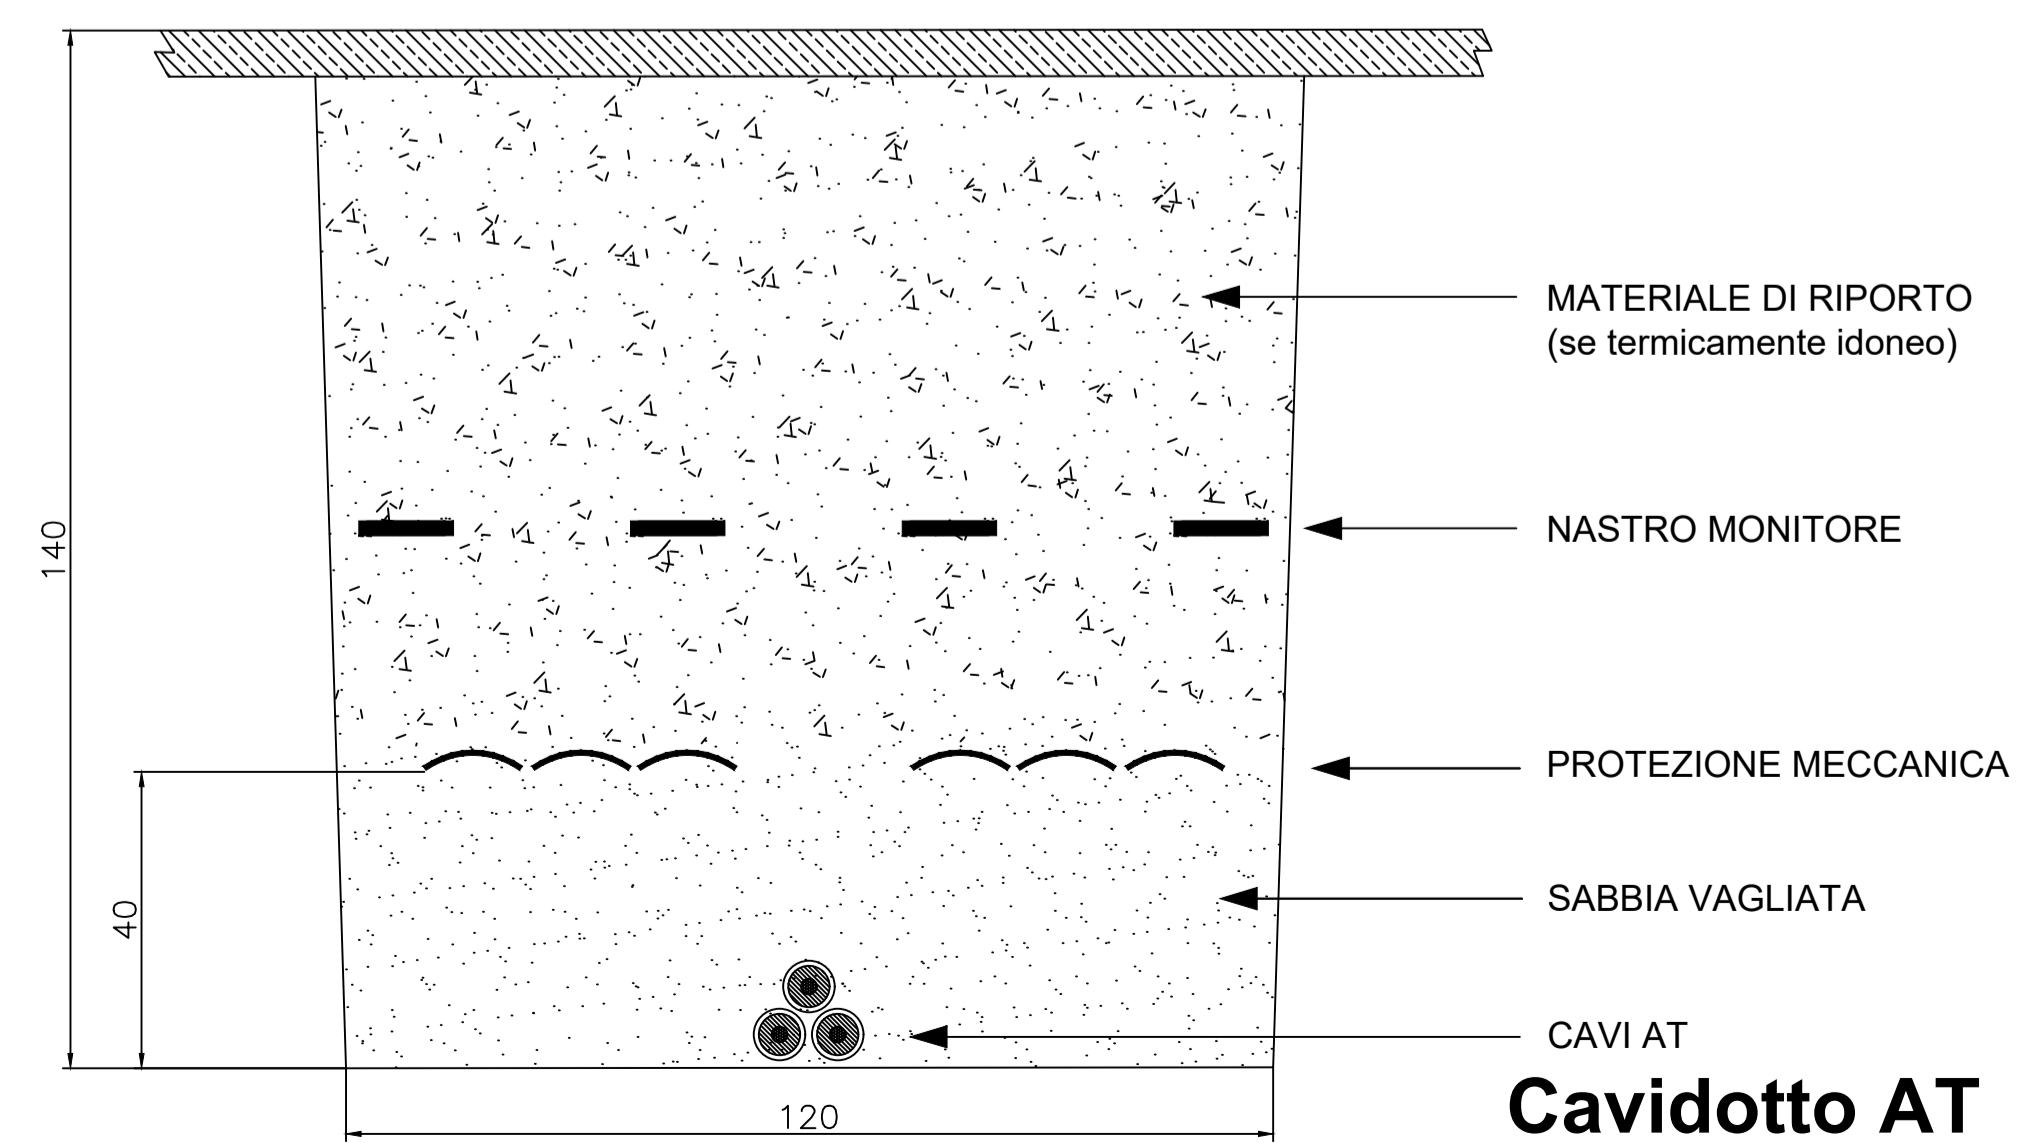



Comune di Venosa



Regione Basilicata



Comune di Maschito

Comittente:  E.ON CLIMATE & RENEWABLES ITALIA S.R.L.
Via A. Vespucci, 2 - 20124 Milano
P.IVA/C.F. 06400370968
pec: e.onclimate renewablesitaliasrl@legalmail.it

Titolo del Progetto: PARCO EOLICO "VENUSIA"

Documento: PROGETTO DEFINITIVO N° Documento: PEVE-A.16.b.10
Richiesta Autorizzazione Unica ai sensi del D. Lgs. 387 del 29/09/2003

ID PROGETTO: PEVE | DISCIPLINA: E | TIPOLOGIA: T | FORMATO: A1

Elaborato: Sezioni tipo elettrodotto

FOGLIO: 1 di 1 | SCALE: 1:10 | Nome file: PEVE_A.16.b.10_Sezioni_tipo_elettrodotto.pdf



NEW DEVELOPMENTS S.r.l.s.
piazza Europa, 14
87100 Cosenza (CS)



dott. ing. Raffaele Ciotola

Rev.	Data Revisione	Descrizione Revisione	Redatto	Controllato	Approvato
00	05/02/2019	PRIMA EMISSIONE	New Dev.	ECRI	ECRI