


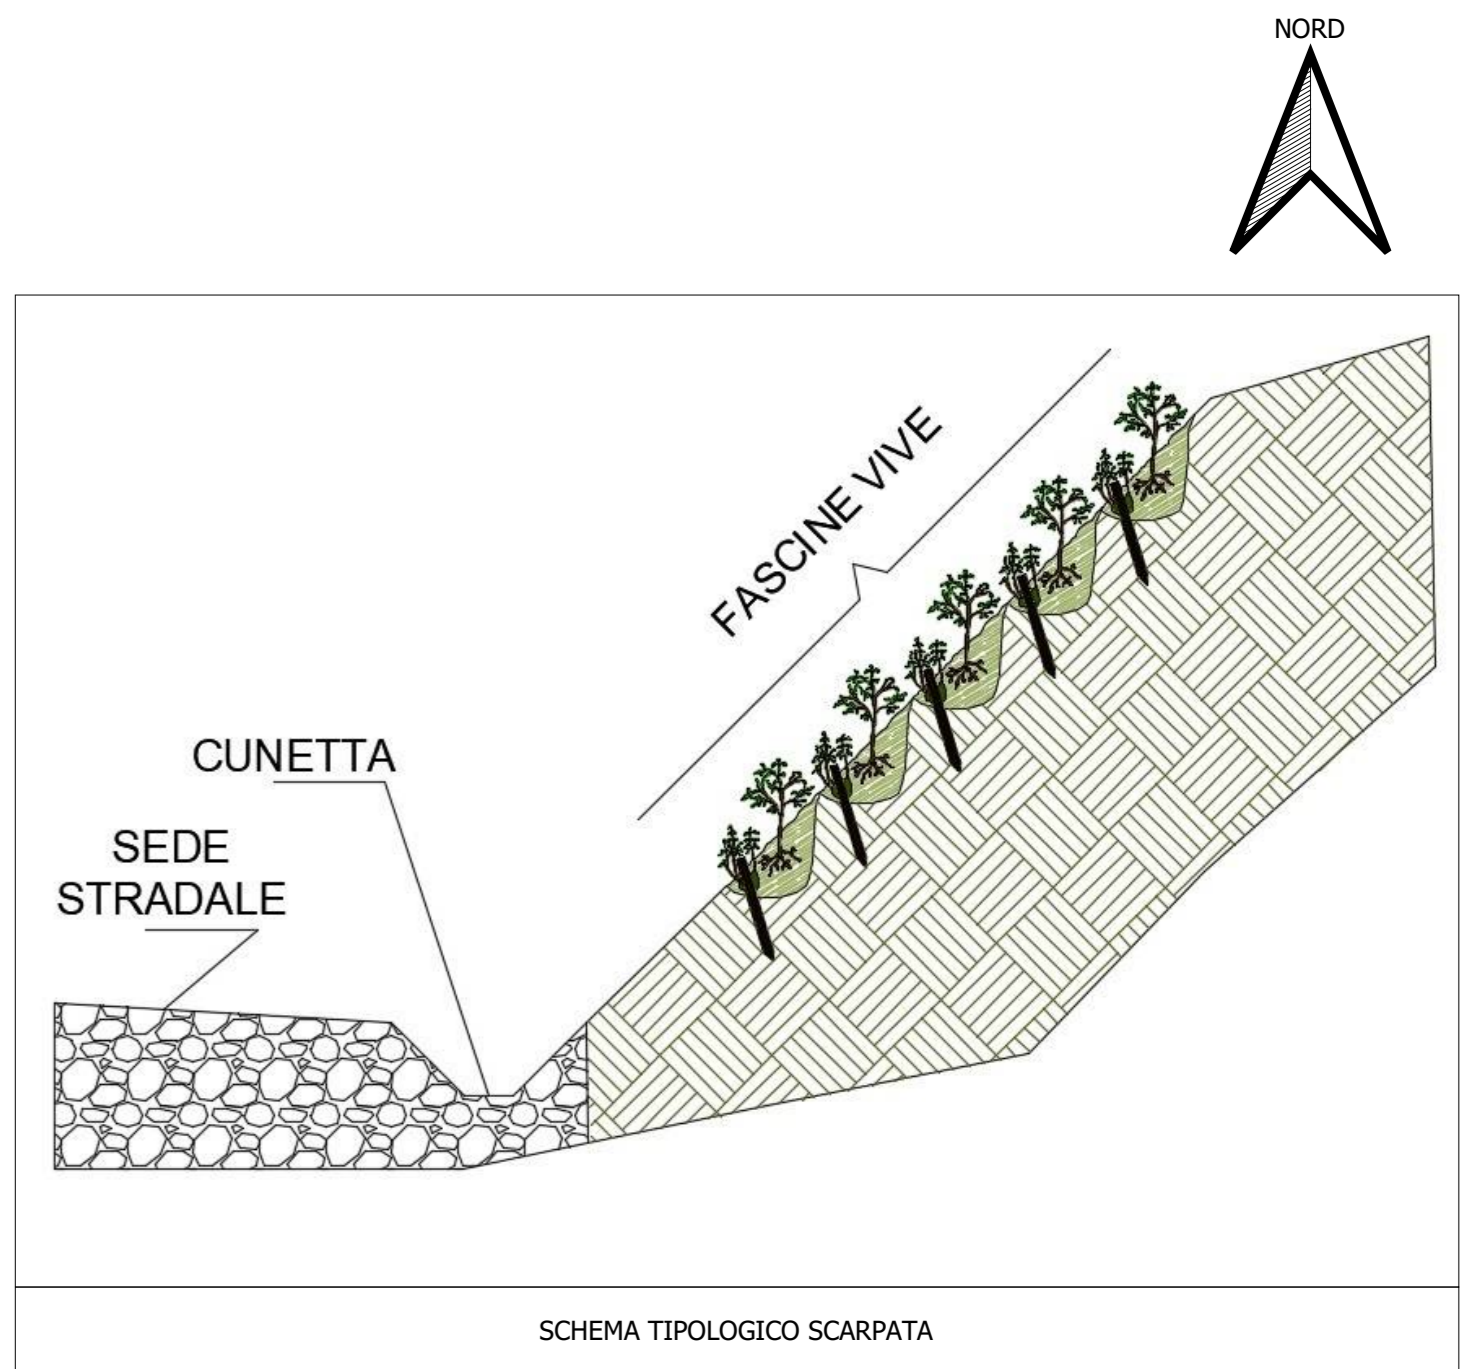








 
VENOSA

MASCHITO



Legenda

-  Aerogeneratore in progetto
 -  Viabilità esistente da adeguare
 -  Limiti Comunali
-
-  Sede stradale definitiva di progetto
 -  Scarpate con rinverdimenti (terre armate)
 -  Zone interessate da interventi di sistemazione con fascine vive
 -  Zona fondazione aerogeneratore previsto rinverdimento



Commissario: **e.on** E.ON CLIMATE & RENEWABLES ITALIA S.R.L.
 Via A. Vesputio, 2 - 20124 Milano
 P. IVA n. 04603700968
 pec: e.on@e.onrenewablesitalia.com

Titolo del Progetto: **PARCO EOLICO "VENUSIA"**

Documento: **PROGETTO DEFINITIVO** N° Documento: **PEVE_A.16.d.1**
 Richiesta Autorizzazione Unica ai sensi del D. Lgs. 387 del 29/08/2003

ID PROGETTO	PEVE	DISCIPLINA	IP	TIPOLOGIA	IP	FORMATO	JAB
-------------	------	------------	----	-----------	----	---------	-----

Planimetria generale interventi di ingegneria naturalistica

FOGLIO: 1 di 1 | SCALA: 1:5.000 | Note file: PEVE_A.16.d.1 - Planimetria generale interventi IN.pdf

Progettazione:

NEW DEVELOPMENTS S.r.l.s. Via S. Giuseppe, 14 87100 Cosentino (CS)	dot. Ing. Giovanni Claudio Follaro	dot. Ing. Riccardo Bissolati	dot. Ing. Francesco Moraglio
--	------------------------------------	------------------------------	------------------------------

Rev.	Data Revisione	Descrizione Revisione	Redatto	Controllato	Approvato

CC: 2/07/2019 | PRIMA EMISSIONE | New Dev. | ECR | ECR

