
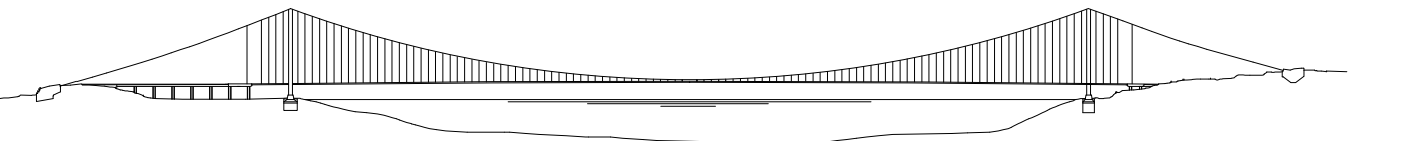




Stretto di Messina
 Impiegio S.p.A. (Mandatante)
 Programma di Sviluppo Pubblico
 Legge n° 108 del 18 dicembre 1971, modificata dal D.Lgs. n° 114 del 24 aprile 2000



PONTE SULLO STRETTO DI MESSINA
 PROGETTO DEFINITIVO



EUROLINK S.C.p.A.
 IMPREGIO S.p.A. (Mandatante)
 SOCIETA' ITALIANA PER CONDOTTE D'ACQUA S.p.A. (Mandatante)
 COOPERATIVA MURATORI E CEMENTISTI - C.M.C. di Ravenna Soc. Coop. a.r.l. (Mandatante)
 SACYR S.A.U. (Mandatante)
 ISHIKAWAJIMA - HARIMA HEAVY INDUSTRIES CO. Ltd. (Mandatante)
 A.C.I. S.C.P.A. - CONSORZIO STABILE (Mandatante)

STUDIO DI PROGETTO STUDIO EUROPEO C.A.T. Ing. A. Tompini Roma - Progetto: 10.000 n° 10219/11	IL CONFERENTE SCIENTIFICO Project Manager (Ing. P.P. Marchese)	STRETTO DI MESSINA Direttore Generale e P.M. (Mandatante) (Ing. L. Pannofino)	STRETTO DI MESSINA Amministratore Delegato (Dott. P. Ciucci)
--	--	--	--

COLLEGAMENTI VERSANTE CALABRIA C20096_F0
 CANTIERI
 OPERATIVI LOGISTICI
 CANTIERI OPERATIVI
 C11 = Interventi di ripristino - Planimetria di progetto - tav. 2 di 4

REV.	DATA	DESCRIZIONE	REDAZIONE	VERIFICAZIONE	APPROVAZIONE
01	20-06-2011	EMISSIONE FINALE	SEL	SEL	SEL