




Sezione A-A
(sezione longitudinale sbarre)

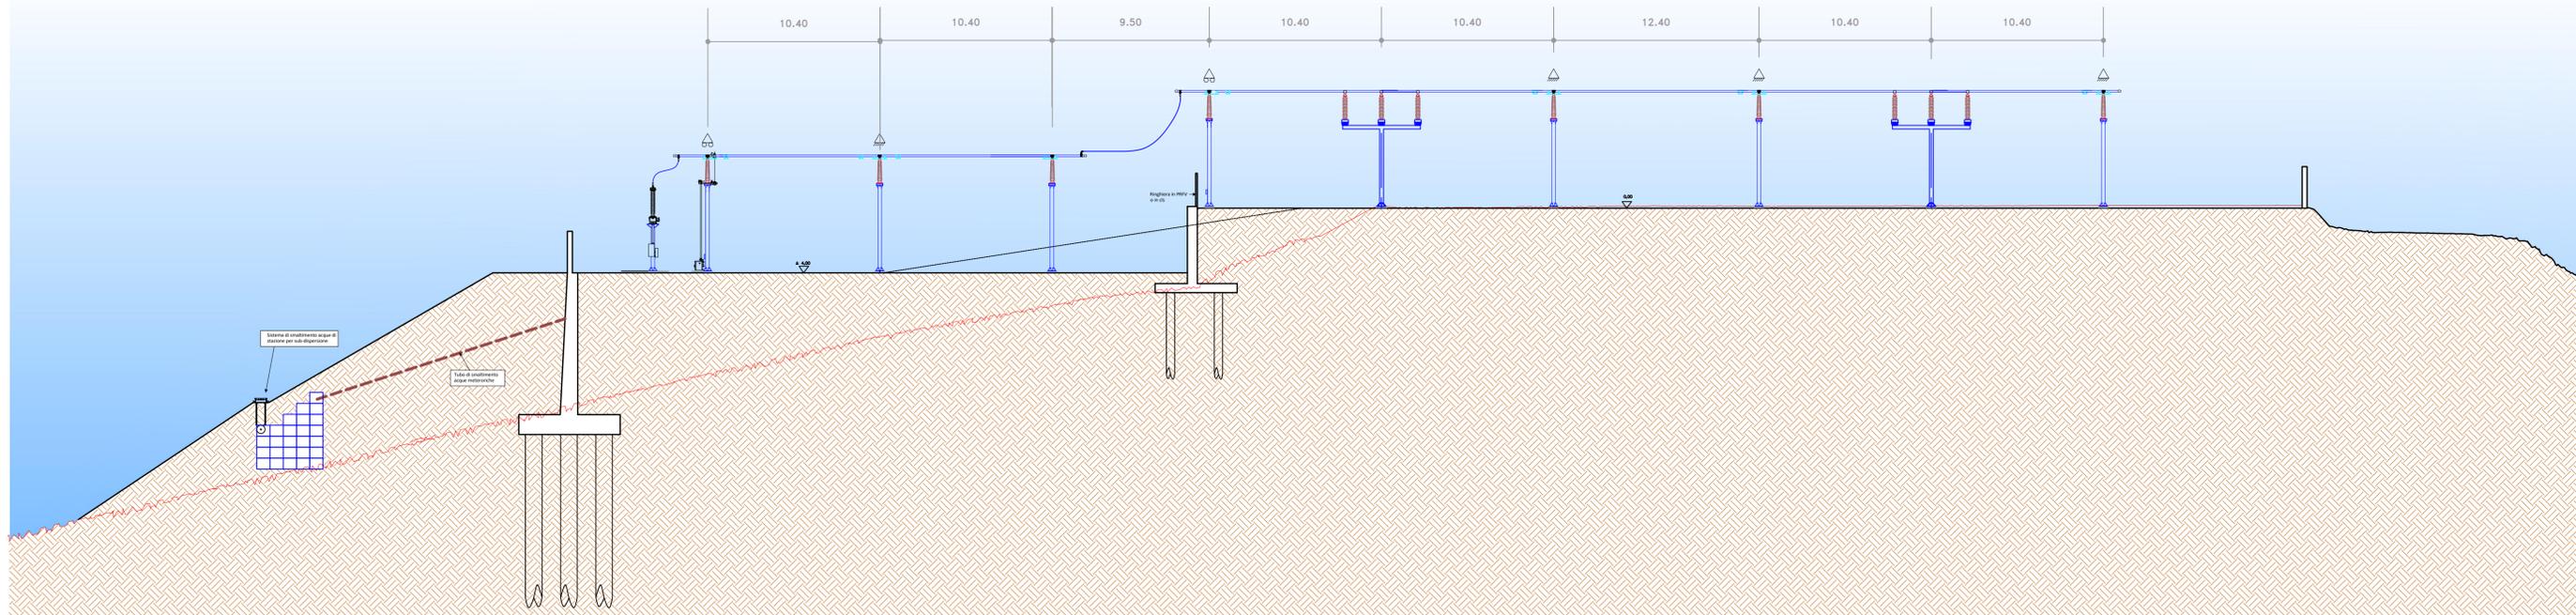


Sezione B-B
(stallo Troia 1 - Troia 2)

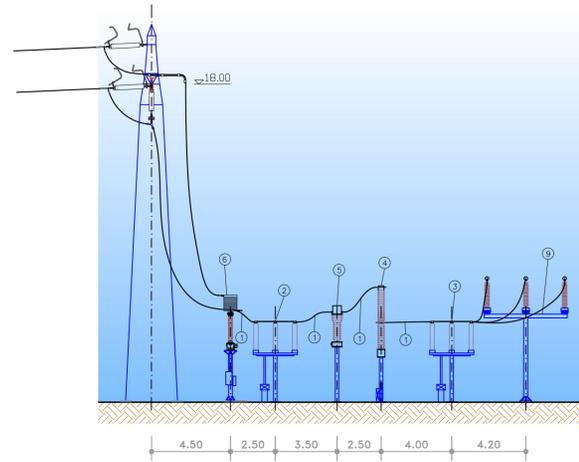

ELENCO APPARECCHIATURE	
RIF.	DENOMINAZIONE
1	CORONA DA 36 MM
2	SEZIONATORE TRIPOLARE ORIZ. CON LAME DI TERRA
3	SEZIONATORE TRIPOLARE ORIZ.
4	INTERRUTTORE 170 kV IN SF6
5	TA 170 kV
6	TVC 170 kV
9	PORTALE SBARRE SENZA L.T.

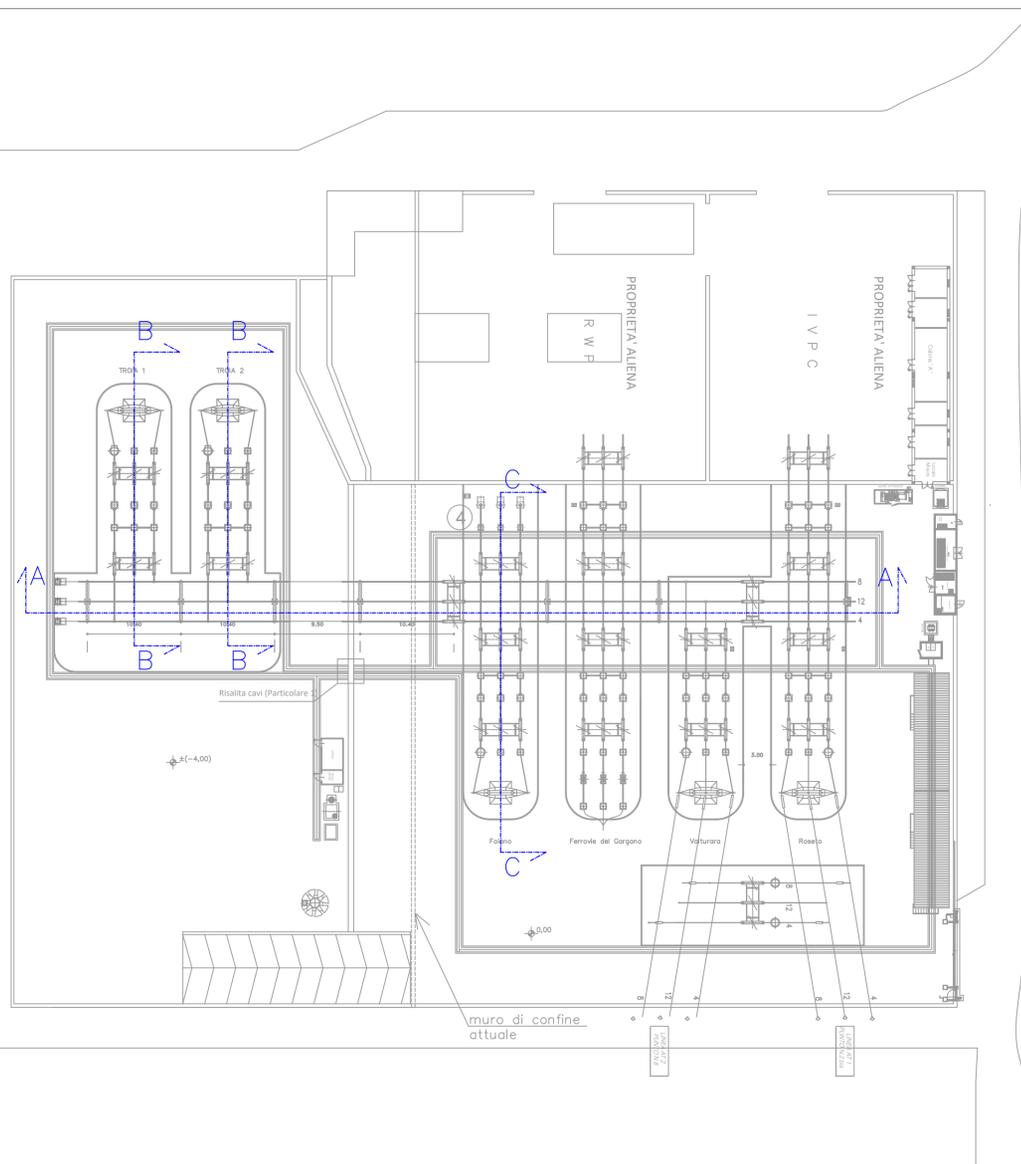

Sezione C-C
(Stallo Foiano con TIP)

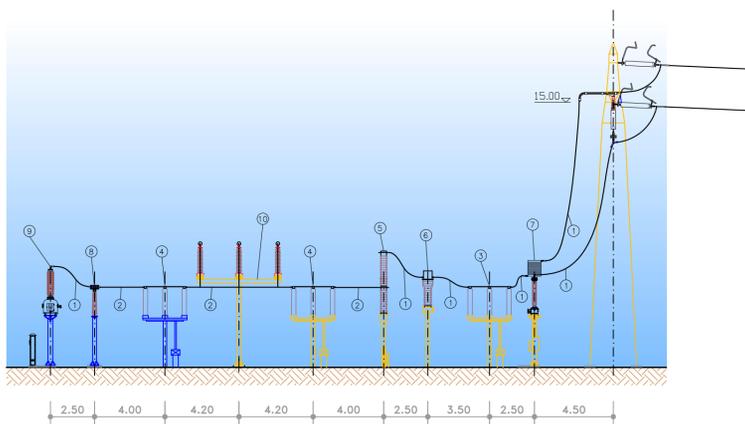

ELENCO APPARECCHIATURE	
RIF.	DENOMINAZIONE
1	CORONA DA 36 MM
2	CONDUTTORE TRIPOLARE ORIZ. CON LAME DI TERRA
3	SEZIONATORE TRIPOLARE ORIZ. CON LAME DI TERRA
4	SEZIONATORE TRIPOLARE ORIZ.
5	INTERRUTTORE 170 kV IN SF6
6	TA 170 kV
7	TVC 170 kV
8	ISOLATORE 170 kV
9	TRASFORMATORE INDUTTIVO DI POTENZA
10	PORTALE SBARRE SENZA L.T.

INGEGNERIA
PROGETTI S.R.L.
VIA DELLA LIBERTÀ, 97
90143 PALERMO
e-mail: studio@ingegneriaprogetti.com

REVISIONI		CODIFICA ELABORATO			
N.	DATA	DESCRIZIONE	ELABORATO	VERIFICATO	APPROVATO
00	10/03/2019	EMISSIONE	ING. S. PRIOLO ING. G. DOMINICI	ING. G. PUPELLA ING. G. RACCUGLIA	ING. S. PRIOLO ING. G. PUPELLA
00	18/03/2019	APPROVAZIONE		L. POMPEI B. SCALZI E. CARDILE C. RUSSO (ING. PRE-PRICE)	V. DI DIO (ING. PRE-PRICE)

MOTIVO DELL'INVIO: PER ACCETTAZIONE PER INFORMAZIONE

Terna Rete Italia
TERNA GROUP

DGFR10016B749633

TITOLO ELABORATO

**OPERA 2: Adeguamento della SE 150kV di Alberona
(Opera propedeutica alla realizzazione del nuovo elettrodotto)**

Sezioni elettromeccaniche - Stato di progetto

TIPOLOGIA ELABORATO

Disegno

PROGETTO

Collegamento 150kV
"SE Troia-SE Alberona"

NOME DEL FILE	SCALA CAD	FORMATO	SCALA	FOGLIO
DGFR10016B749633_00_00.dwg	1 unità = 1 mm	841x594 mm	1:200	1 / 1

Questo documento contiene informazioni di proprietà Terna Rete Italia S.p.A. e deve essere utilizzato esclusivamente dal destinatario in relazione alle finalità per le quali è stato ricevuto. È vietata qualsiasi forma di riproduzione o di divulgazione senza l'esplicito consenso di Terna Rete Italia S.p.A.
This document contains information proprietary to Terna Rete Italia S.p.A. and it will have to be used exclusively for the purposes for which it has been furnished. Whichever shape of spreading or reproduction without the written permission of Terna Rete Italia S.p.A. is prohibitory.