


Planimetria

Scala 1:50

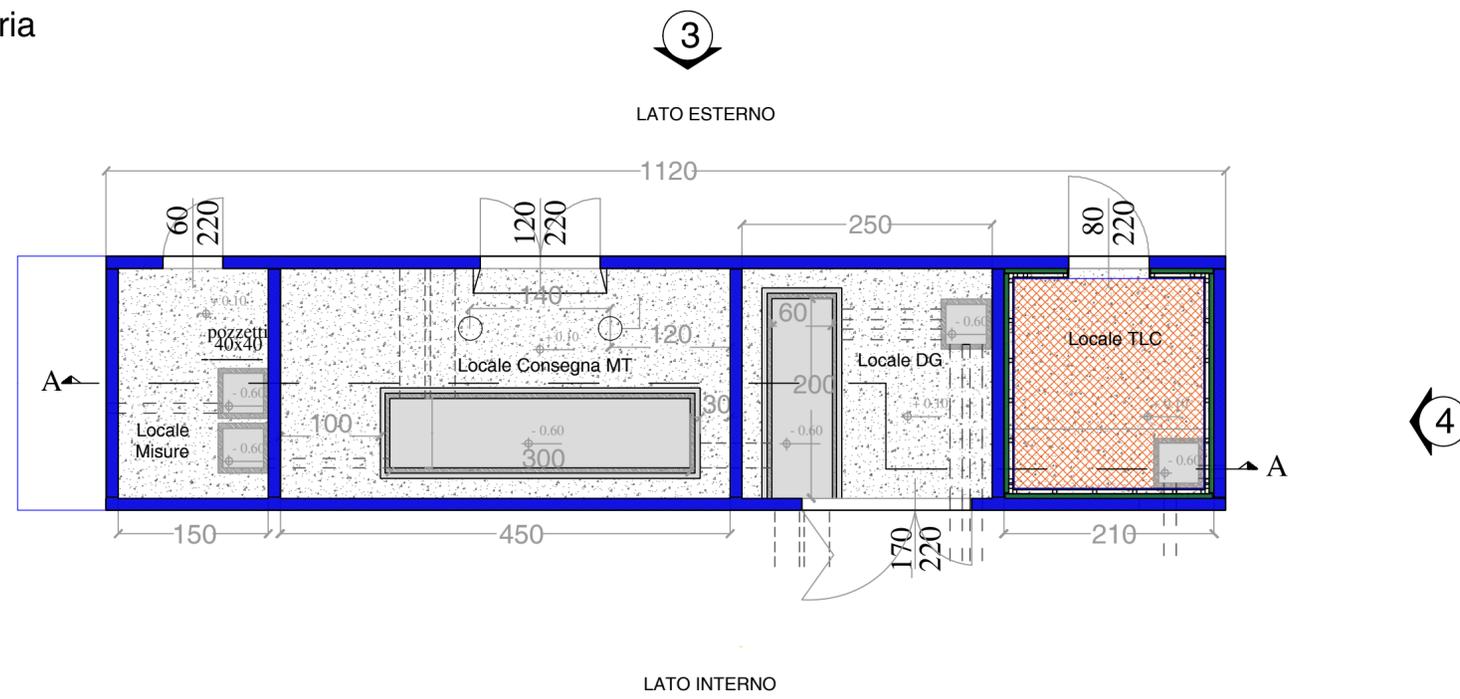


LEGENDA

- Pannellatura in C.A.V., spessore maggiore o uguale a 100 mm
 - Pannellatura rigida in lastre di polistirene espanso sinterizzato a celle chiuse ad alta densità e resistenza, imputrescibili, ed autoestinguenti con reazione al fuoco classe 1, spessore maggiore o uguale 50 mm
 - Pannellatura in lastre di gesso, finitura: pittura lavabile bianca
 - Pavimentazione industriale per carico permanente uniformemente distribuito di 500 daN/mq
 - Controsoffitto in lastre di gesso
- Porte in resina (DS 919) complete di serratura (DS 988) del tipo universale

Prospetti

Scala 1:100

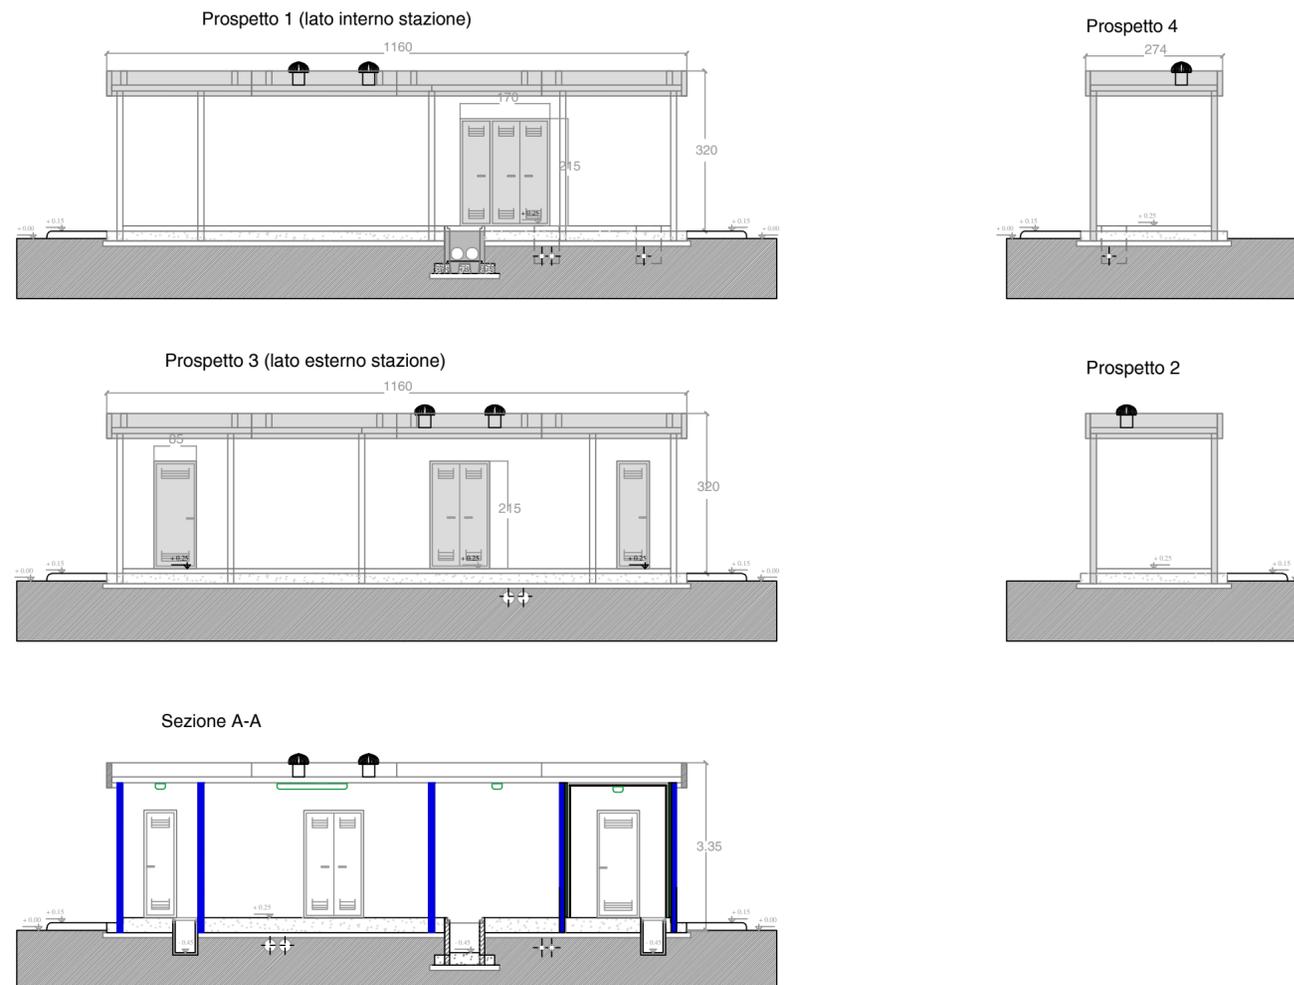

 INGEGNERIA PROGETTI S.R.L. <small>VIA DELLA LIBERTÀ, 97 90143 PALERMO e-mail studio@ingegneriprogetti.com</small>	REVISIONI					
	00	10/03/2019	EMISSIONE	ING. S. PRIOLO ING. G. DOMINICI	ING. G. PUPPELLA ING. G. RACCUGLIA	ING. S. PRIOLO ING. G. PUPPELLA
N.	DATA	DESCRIZIONE	ELABORATO	VERIFICATO	APPROVATO	

REVISIONI	00	18/03/2019	APPROVAZIONE	L. POMPEI B. SCALZI E. CARDILE C. RUSSO (ING-PRE-PRCS)	V. DI DIO (ING-PRE-PRCS)
N.	DATA	DESCRIZIONE	ESAMINATO	ACCETTATO	

MOTIVO DELL'INVIO: PER ACCETTAZIONE PER INFORMAZIONE

CODIFICA ELABORATO	MGFR10016B749018	 Terna Rete Italia <small>TERNA GROUP</small>
TITOLO ELABORATO	OPERA 2: Adeguamento della SE 150kV di Alberona (Opera propedeutica alla realizzazione del nuovo elettrodotto) Edificio di consegna MT/TLC - Pianta e prospetti	
TIPOLOGIA ELABORATO	Disegno	PROGETTO
		Collegamento 150kV "SE Troia-SE Alberona"

NOME DEL FILE	SCALA CAD	FORMATO	SCALA	FOGLIO
MGFR10016B749018_00_00.dwg	1 unità = 1 mm	594x420 mm	varie	1 / 1

Questo documento contiene informazioni di proprietà Terna Rete Italia S.p.A. e deve essere utilizzato esclusivamente dal destinatario in relazione alle finalità per le quali è stato ricevuto. E' vietata qualsiasi forma di riproduzione o di divulgazione senza l'esplicito consenso di Terna Rete Italia S.p.A.

This document contains information proprietary to Terna Rete Italia S.p.A. and it will have to be used exclusively for the purposes for which it has been furnished. Whichever shape of spreading or reproduction without the written permission of Terna Rete Italia S.p.A. is prohibib.