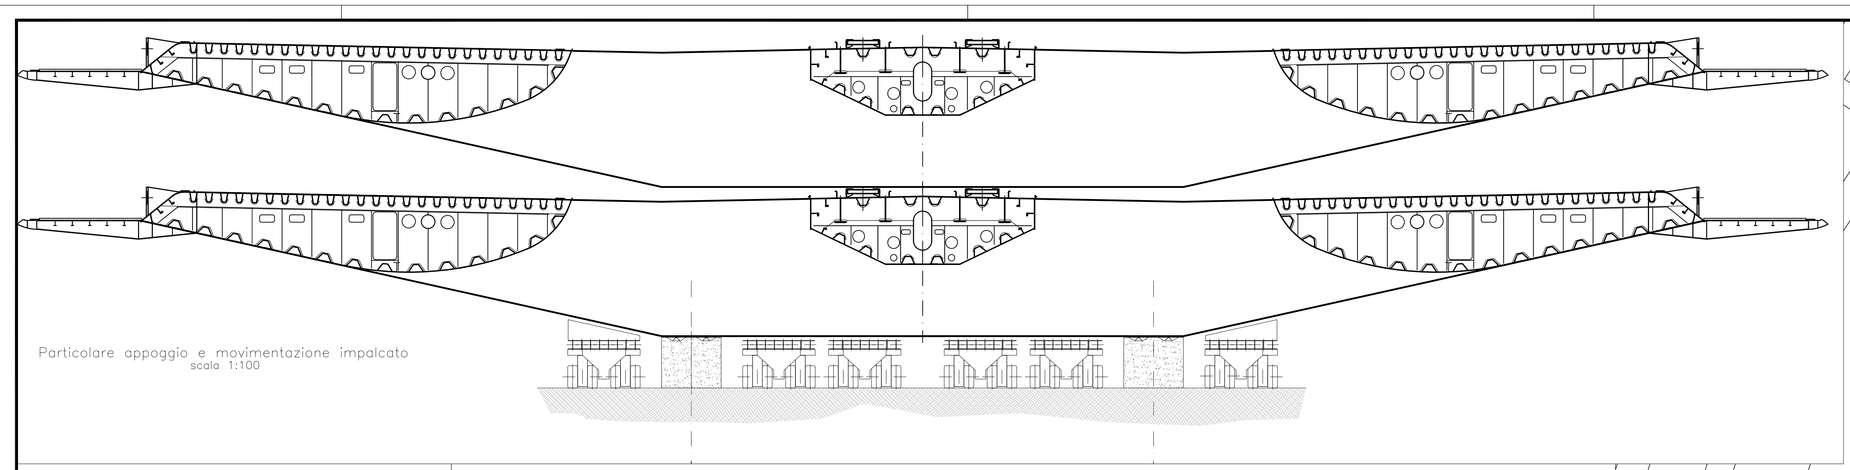

Particolare appoggio e movimentazione impalcato
scala 1:100

Particolare concio impalcato + plinti di appoggio
scala 1:1000

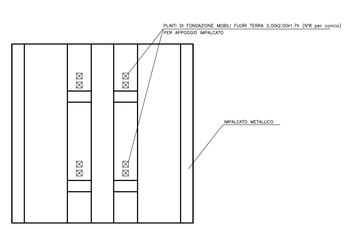

Particolare plinti di appoggio in cls armato mobili
scala 1:50

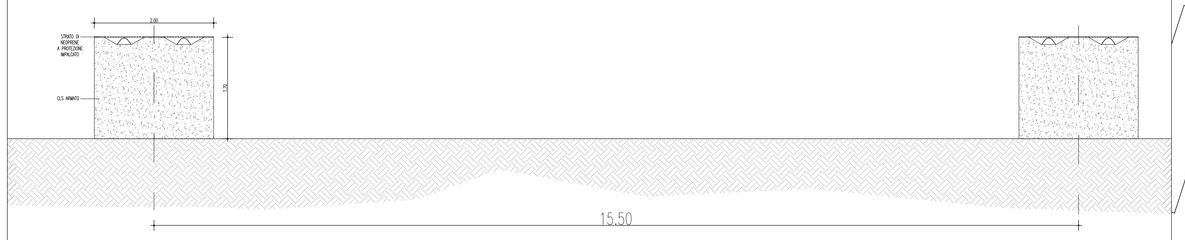

Particolare area logistica
scala 1:250

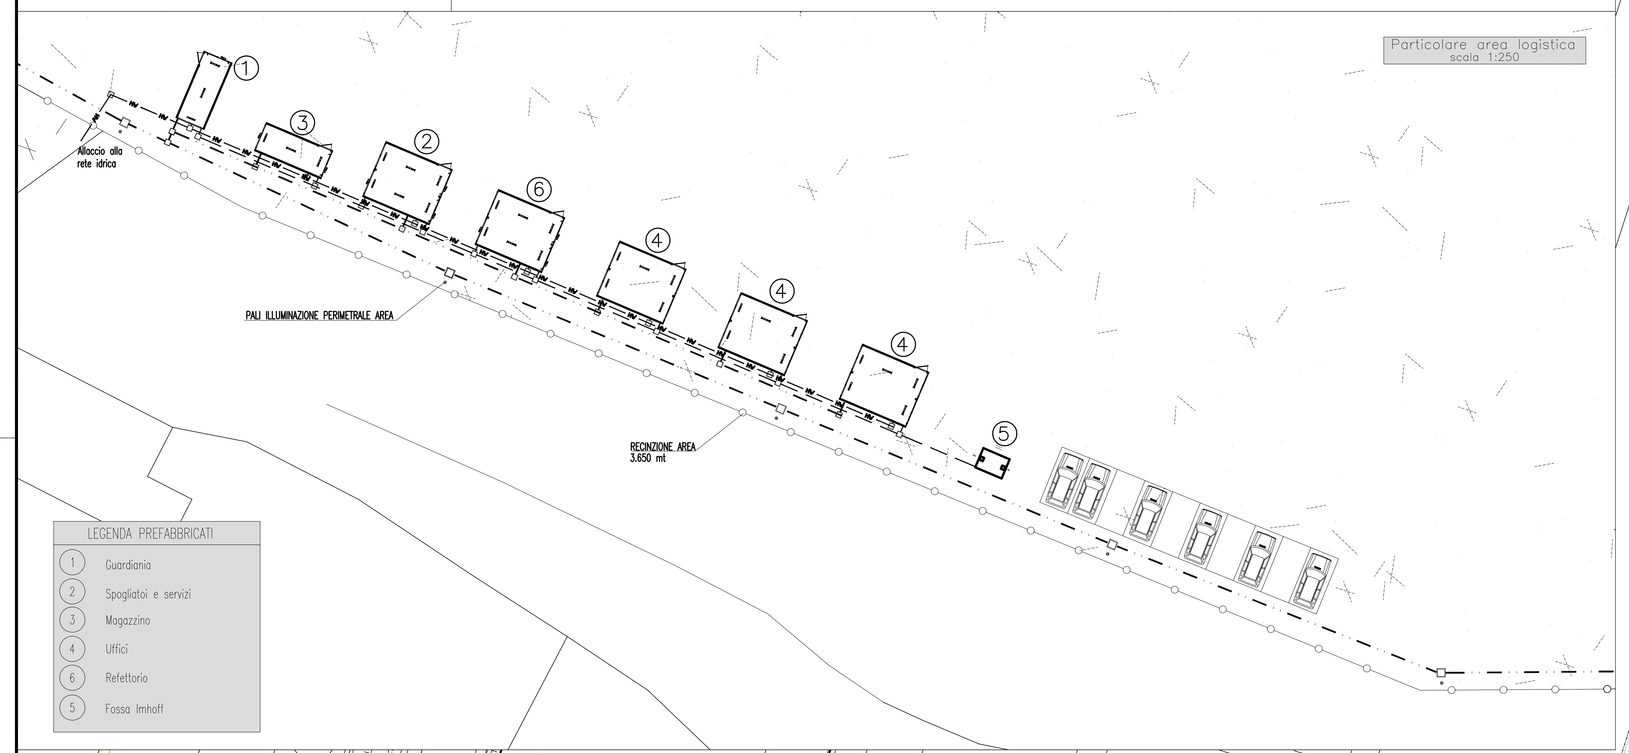

LEGENDA PREFABBRICATI

1. Guardiania
2. Spogliatoi e servizi
3. Magazzino
4. Uffici
6. Refettorio
5. Fossa Imhoff

Planimetria
scala 1:2000

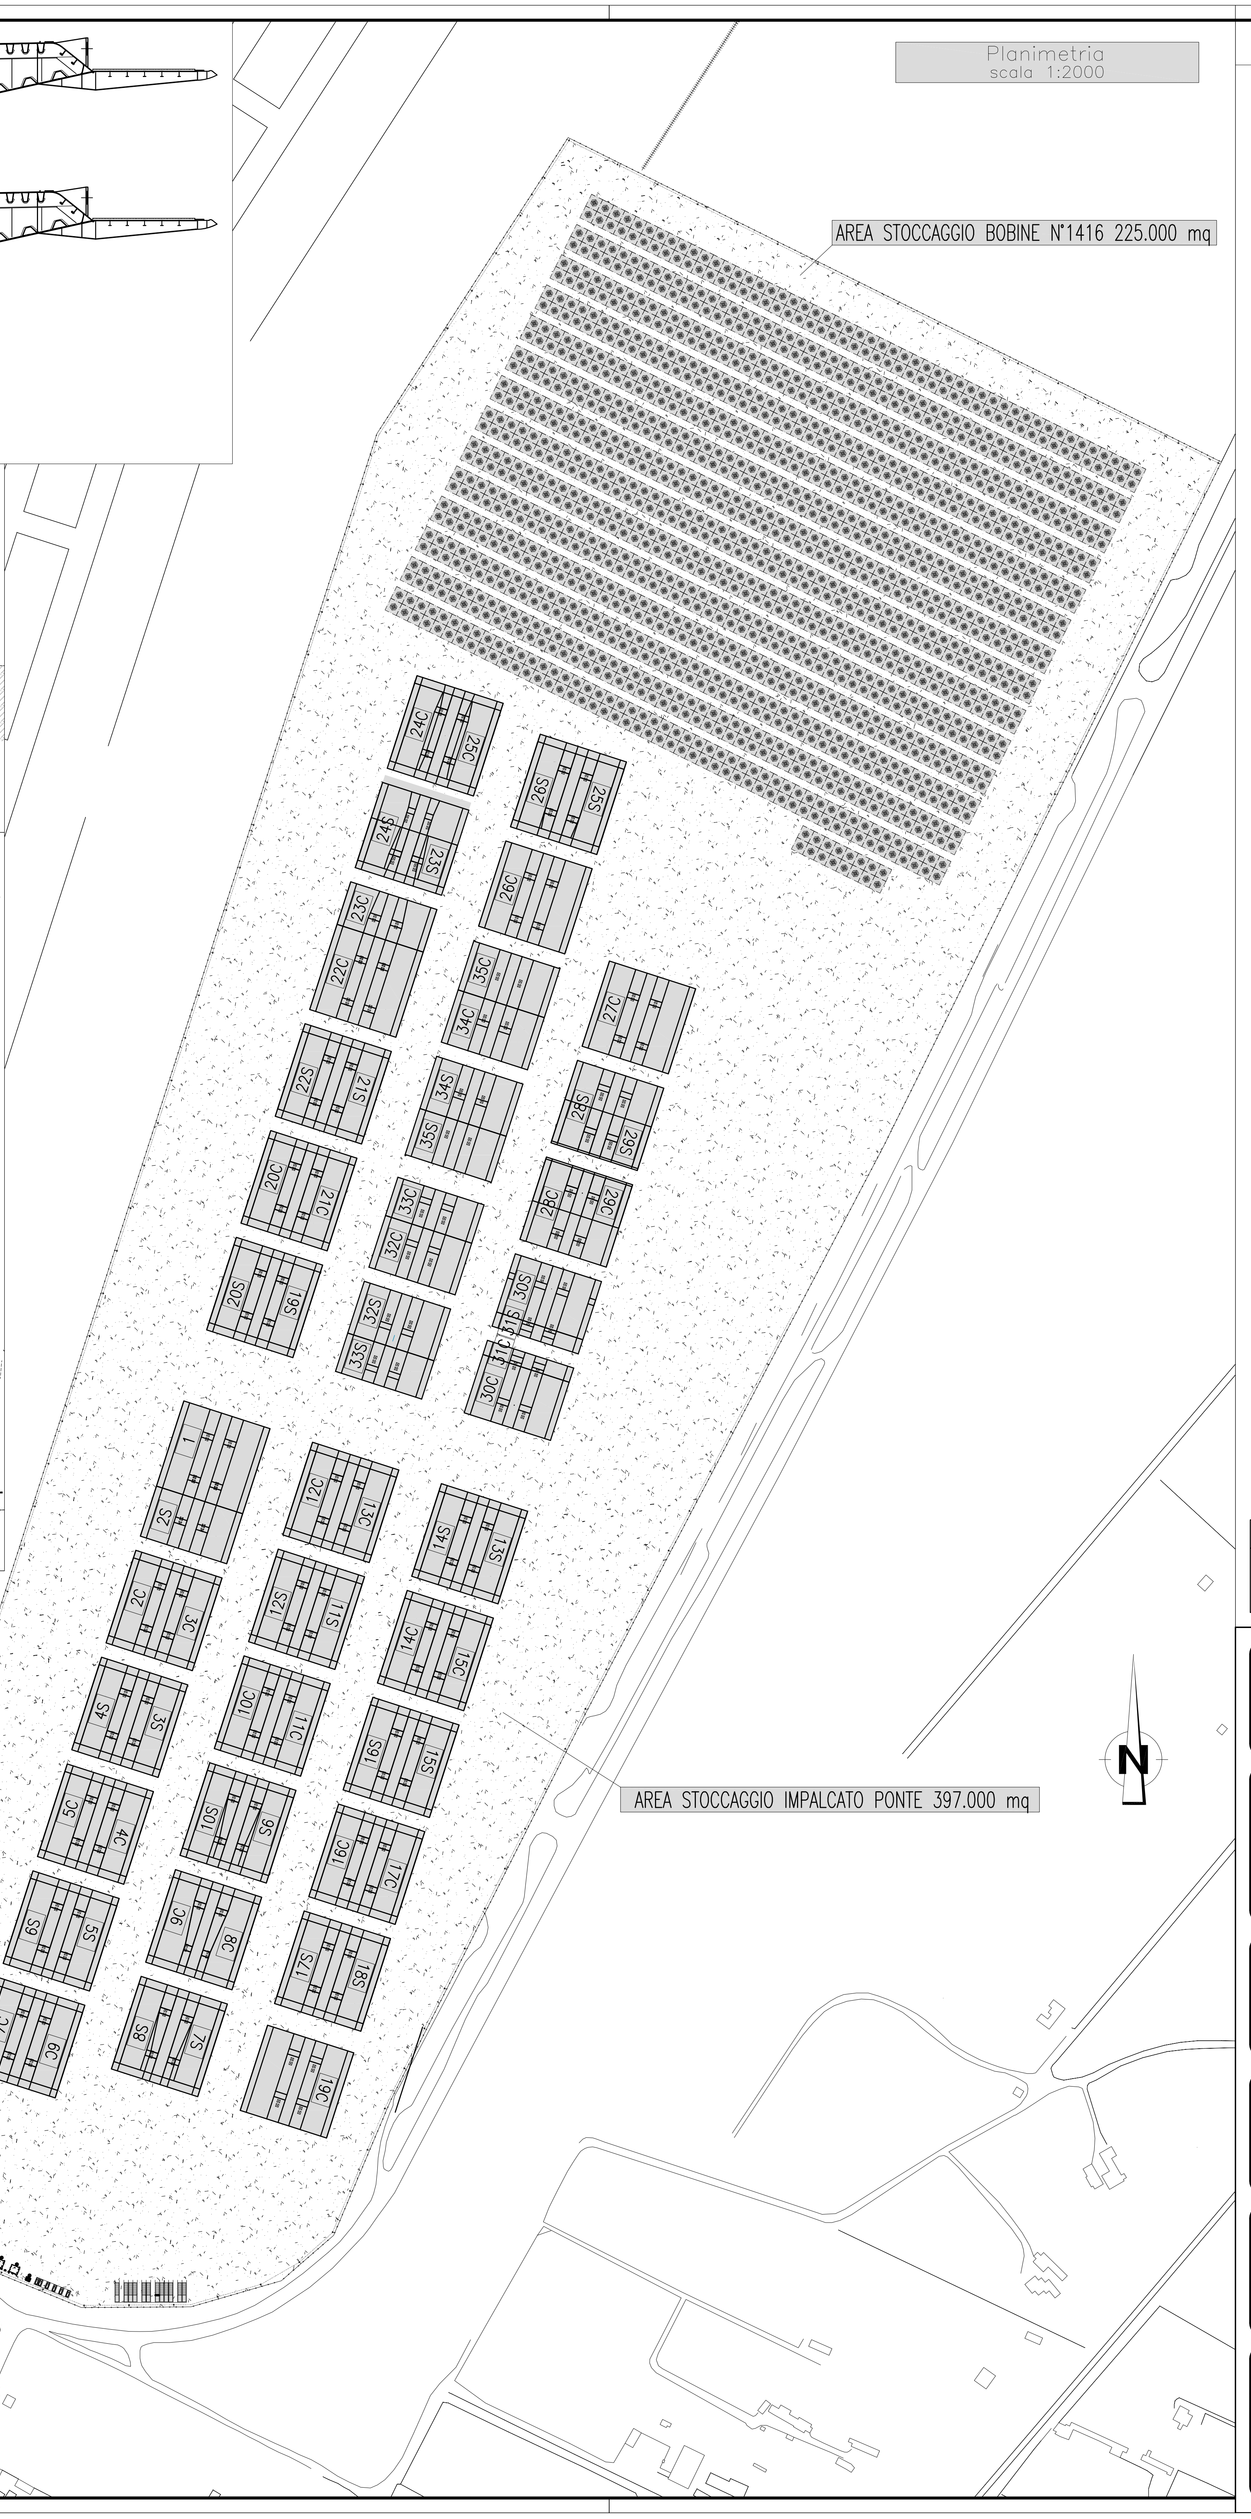

NOTE GENERALI

AREA CANTIERE 622.000 mq

LEGENDA PAVIMENTAZIONI

PAVIMENTAZIONE IN MISTO STABILIZZATO 622.000 mq

TIPOLOGICO PAVIMENTAZIONE Scala 1:20

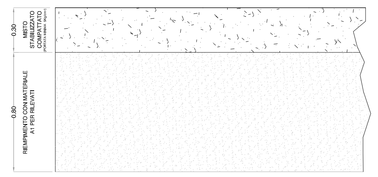

LEGENDA RETE ACQUE REFLUE – RETE IDRICA

RETE ACQUE REFLUE

COLLETTORE ACQUE NERE IN PEAD – PENDENZA MINIMA i=0.2%

POZZETTO DI ISPEZIONE CON CHIUSINO CARRABILE IN GHISA

RETE IDRICA

TUBAZIONE IN ACCIAIO ZINCATO DN 80(3")/DN100(4") (IN TERNATIVA TUBAZIONI IN Pead)

POZZETTO DI ISPEZIONE CON CHIUSINO CARRABILE IN GHISA

LEGENDA IMPIANTO ELETTRICO

IMPIANTO ELETTRICO

Forza motrice m.t./b.t. tubazione in pvc
Allacciamento forza motrice
Pozzetto di ispezione:
– 60x60 o 40x40 in calcestruzzo carrabili
– 25x25 in PVC a ridosso dei fabbricati

IMPIANTO ILLUMINAZIONE

Armatura stradale con lampada su palo in AcZn h.f.t. 10m

N. OSSERVAZIONE	DESCRIZIONE	COMMENTO/AZIONI
13905	Sito remoto Gioia Tauro – L'argomento non è verificabile per limitata disponibilità di documentazione.	L'area prevista copre il fabbisogno totale di conci, deck e bobine.

Stretto di Messina

Concessionaria per la progettazione, realizzazione e gestione del collegamento stabile tra la Sicilia e il Continente
Organismo di Diritto pubblico
(Legge n° 1158 del 17 dicembre 1971, modificata dal D.Lgs. n° 114 del 24 aprile 2003)

EurolinK

PONTE SULLO STRETTO DI MESSINA

PROGETTO DEFINITIVO

EUROLINK S.C.p.A.
IMPREGILO S.p.A. (Mandataria)
SOCIETA' ITALIANA PER CONDOTTE D'ACQUA S.p.A. (Mandante)
COOPERATIVA MURATORI E CEMENTISTI - C.M.C. di Ravenna Soc. Coop. a.r.l. (Mandante)
SACYR S.A.U. (Mandante)
ISHIKAWAJIMA - HARIMA HEAVY INDUSTRIES CO. Ltd. (Mandante)
A.C.I. S.C.P.A. - CONSORZIO STABILE (Mandante)

IL PROGETTISTA	IL CONTRAENTE GENERALE	STRETTO DI MESSINA	STRETTO DI MESSINA
EurolinK Dott. Ing. E. Pagani Ordine Ingegneri Milano n° 15408	Project Manager (Ing. P.P. Marcheselli)	Direttore Generale e RUP Validazione (Ing. G. Fiammenghi)	Amministratore Delegato (Dott. P. Ciucci)

COLLEGAMENTI VERSANTE CALABRIA CZ0100_F0

CANTIERI

OPERATIVI – LOGISTICI

CANTIERI OPERATIVI – CO.02 – GIOIA TAURO

CI2 – PLANIMETRIA AREA STOCCAGGIO CONCI PER IMPALCATO E BOBINE CAVI

CODICE: C G 0 0 0 0 P P 5 D C C Z C 3 C 0 0 2 0 0 0 0 0 0 1 F0 — SCALA: VARIE

REV.	DATA	DESCRIZIONE	REDATTO	VERIFICATO	APPROVATO
F0	20-06-2011	EMISSIONE FINALE	PUGLIESE	FARINA	PAGANI

NOME DEL FILE: CZ0100_F0.dwg