



PLANIMETRIA
SCALA 1:500

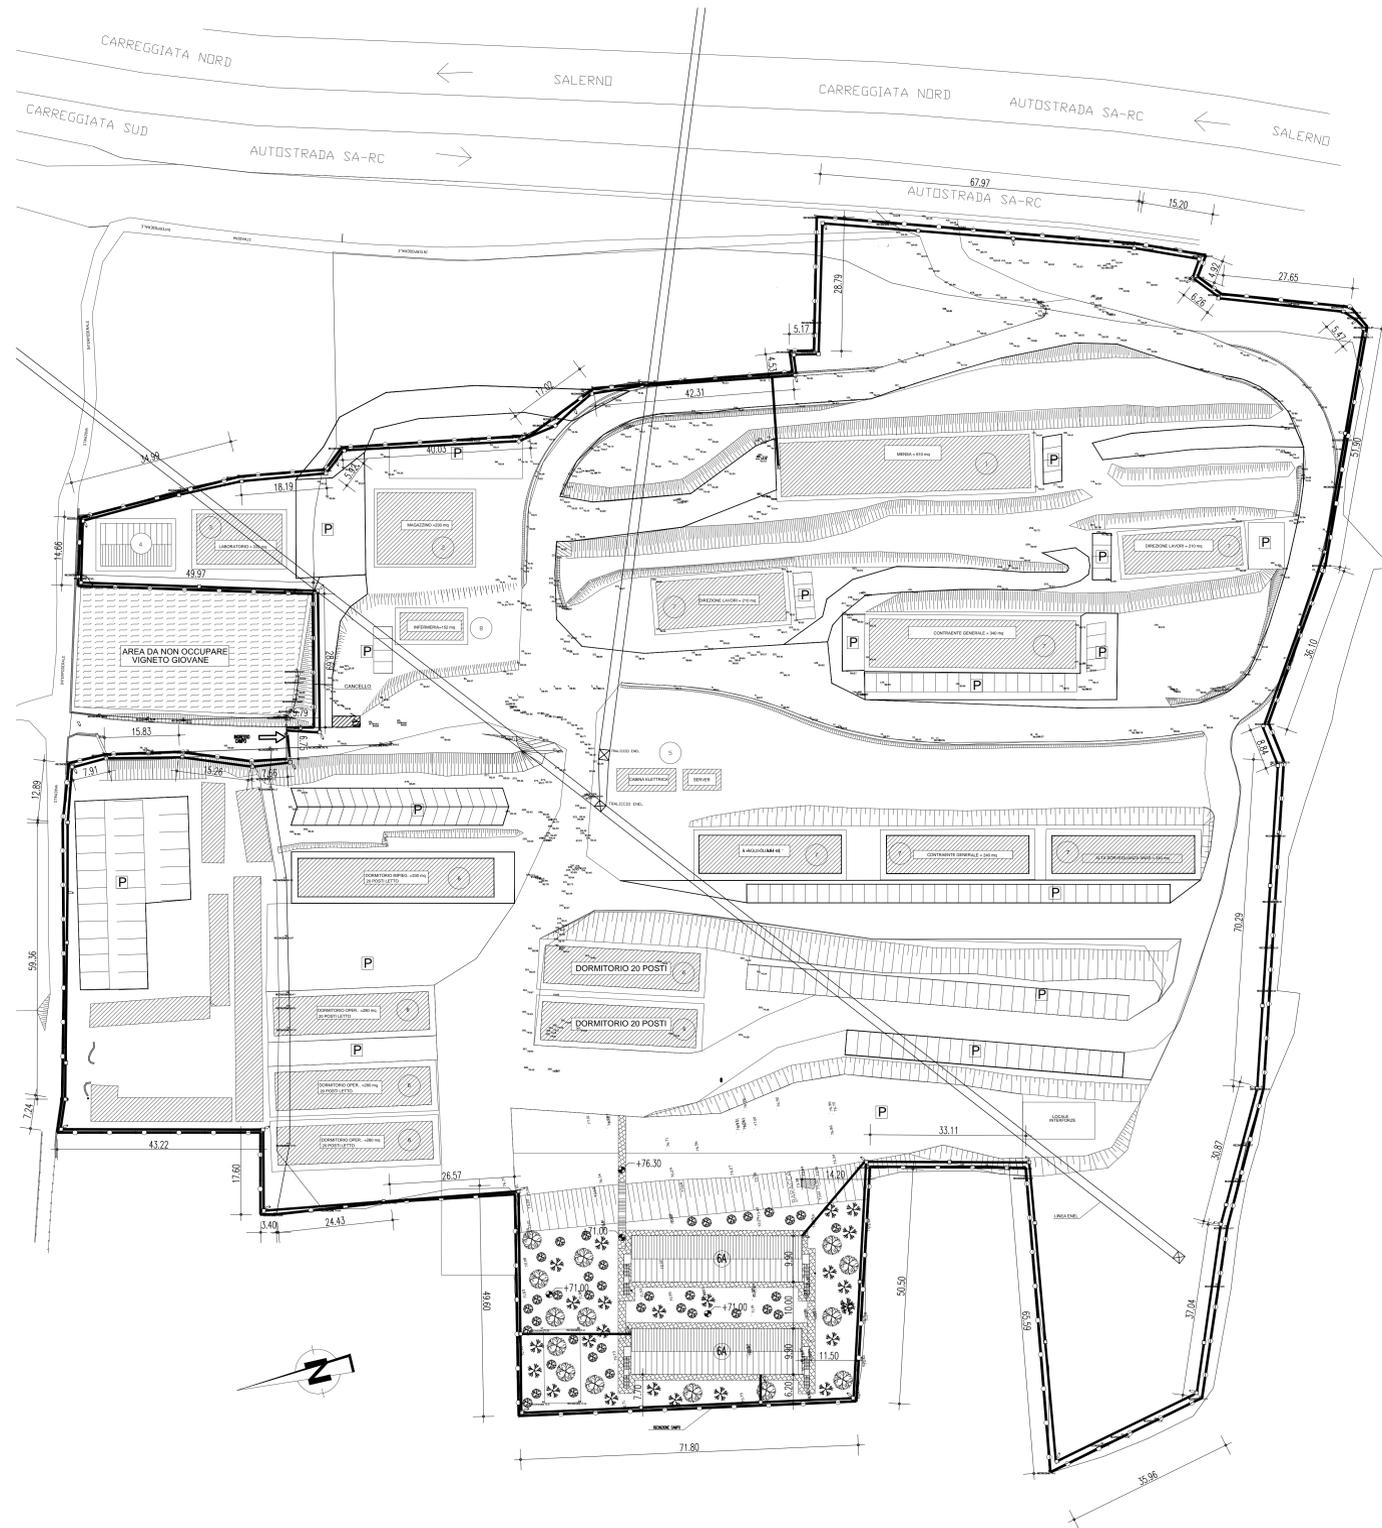

NOTE GENERALI

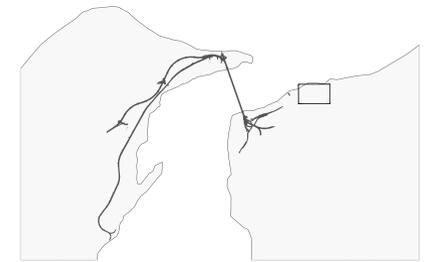

CAMPO BASE ESISTENTE AL SETTEMBRE 2010
LEGENDA PREFABBRICATI

- 1 Mensa
- 2 Magazzino manutenzione campo
- 3 Laboratorio
- 4 Club e formazione professionale
- 5 Cabina Elettrica e gruppo elettrogeno
- 6 Dormitori 20 POSTI
- 7 Uffici
- 8 Infermeria
- 9 Parcheggio

CAMPO BASE IN ALLARGAMENTO DI PROGETTO
LEGENDA PREFABBRICATI

- 6A Dormitori 40 posti

LEGENDA

CIRCUITO DATI

- LETTORE BADGE
- TELECAMERA VIDEOSORVEGLIANZA MOBILE, FISSATA A TERRA CON PALETTA E BASAMENTO IN C.S.
- LETTORE OTTICO TARGHE
- TELECAMERA VIDEOSORVEGLIANZA MOBILE, FISSATA AGLI EDIFICI E CON COLLEGAMENTO DIRETTO AGLI STESSI

Stretto di Messina
Concessionario per la progettazione, realizzazione e gestione del collegamento stabile tra lo Stretto e il Cardinale
 Organismo di Diritto pubblico
 (Legge n° 1158 del 17 dicembre 1971, modificata dal D.lgs. n° 114 del 24 aprile 2003)

PONTE SULLO STRETTO DI MESSINA

PROGETTO DEFINITIVO

EUROLINK S.C.p.A.
 IMPREGILO S.p.A. (Mandatataria)
 SOCIETA' ITALIANA PER CONDOTTE D'ACQUA S.p.A. (Mandante)
 COOPERATIVA MURATORI E CEMENTISTI - C.M.C. di Ravenna Soc. Coop. a.r.l. (Mandante)
 SACVY S.A.U. (Mandante)
 ISHIKAWAJIMA - HARIMA HEAVY INDUSTRIES CO. Ltd. (Mandante)
 A.C.I. S.C.P.A. - CONSORZIO STABILE (Mandante)

<p>IL PROGETTISTA Ing. M. Luciani Ordine Ingegneri Roma n° 10435</p>	<p>IL CONTRAENTE GENERALE Project Manager (Ing. P.P. Marcheselli)</p>	<p>STRETTO DI MESSINA Direzione Generale e RUP Validazione (Ing. G. Fimmgenti)</p>	<p>STRETTO DI MESSINA Amministratore Delegato (Dott. P. Ciucci)</p>
---	---	---	---

COLLEGAMENTI VERSANTE CALABRIA [CZ0107_F0]
 CANTIERI
 OPERATIVI - LOGISTICI
 CANTIERI LOGISTICI - CB.11. - Santa Trada
 CB1 - Area "A" - Rete impianto di videosorveglianza

REV.	DATA	DESCRIZIONE	REDATTO	VERIFICATO	APPROVATO
FO	20-06-2011	EMISSIONE FINALE	LAMURA	FARINA	PAGANI