



NOTE GENERALI

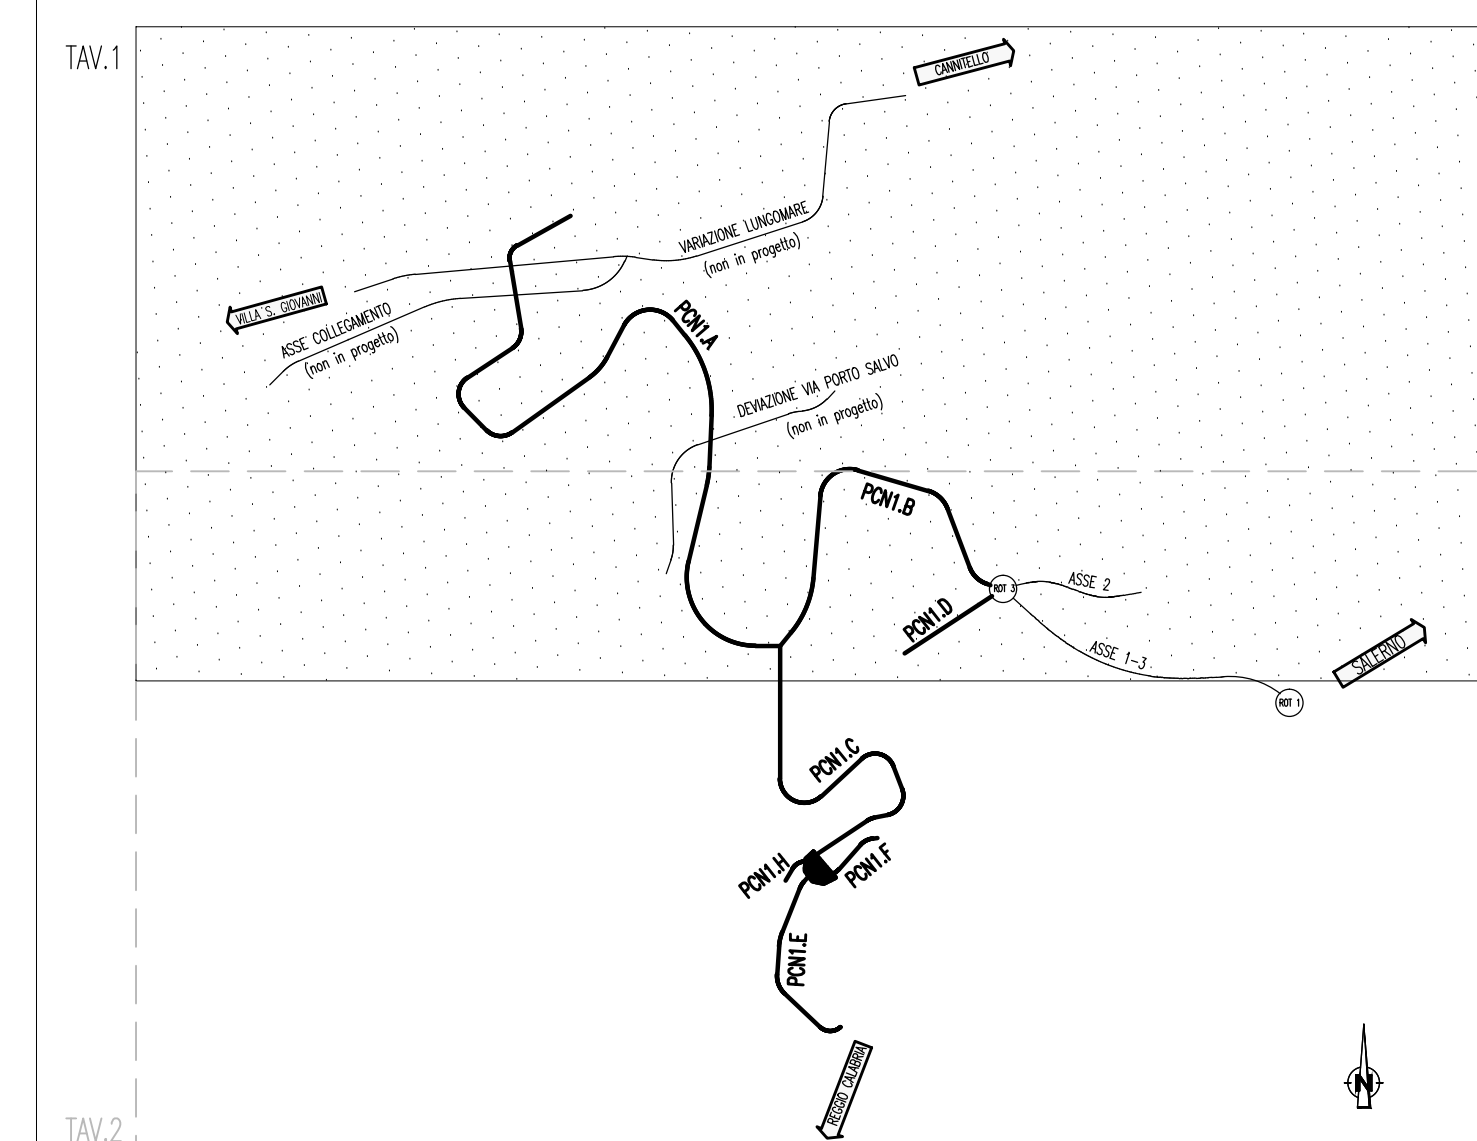


Stretto di Messina
 Concessionario per la progettazione, realizzazione e gestione del collegamento stabile tra lo Stretto e il Cardine
 Organismo di diritto pubblico
 (Legge n° 1158 del 12 dicembre 1971, modificata dal D.Lgs. n° 114 del 24 aprile 2000)



PONTE SULLO STRETTO DI MESSINA

PROGETTO DEFINITIVO

EUROLINK S.p.A.
 IMPREGILO S.p.A. (Mandatataria)
 SOCIETA' ITALIANA PER CONDOTTE D'ACQUA S.p.A. (Mandatante)
 COOPERATIVA MURATORI E CEMENTISTI - C.M.C. di Ravenna Soc. Coop. a.r.l. (Mandatante)
 SACVY S.A.U. (Mandatante)
 ISHIKAWAJIMA - HARIMA HEAVY INDUSTRIES CO. Ltd. (Mandatante)
 A.C.I. S.C.P.A. - CONSORZIO STABILE (Mandatante)

IL PROGETTISTA  Dott. Ing. E. Pagnani Ordine Ingegneri Milano n° 15468	IL CONTRAENTE GENERALE Project Manager (Ing. P.P. Marchesetti)	STRETTO DI MESSINA Direttore Generale e RUP Validazione (Ing. G. Timmenhelli)	STRETTO DI MESSINA Amministratore Delegato (Dott. P. Ciucci)
---	--	--	--

OPERA DI ATTRAVERSAMENTO CANTIERI CZ0112_F0
 ITINERARI
 NUOVI ITINERARI - NI.31.
 P-CN1 - PLANIMETRIA DI PROGETTO - TAV. 1/2

CODICE		C G 0 0 0 0 P 7 D P C Z C 2 N I 3 1 0 0 0 0 0 1 F 0			SCALA:	1:1000
REV.	DATA	DESCRIZIONE	REDATTO	VERIFICATO	APPROVATO	
FO	20-06-2011	EMISSIONE FINALE	PUGLIESE	FARINA	PAGANI	