PLANIMETRIA
SCALA 1:200

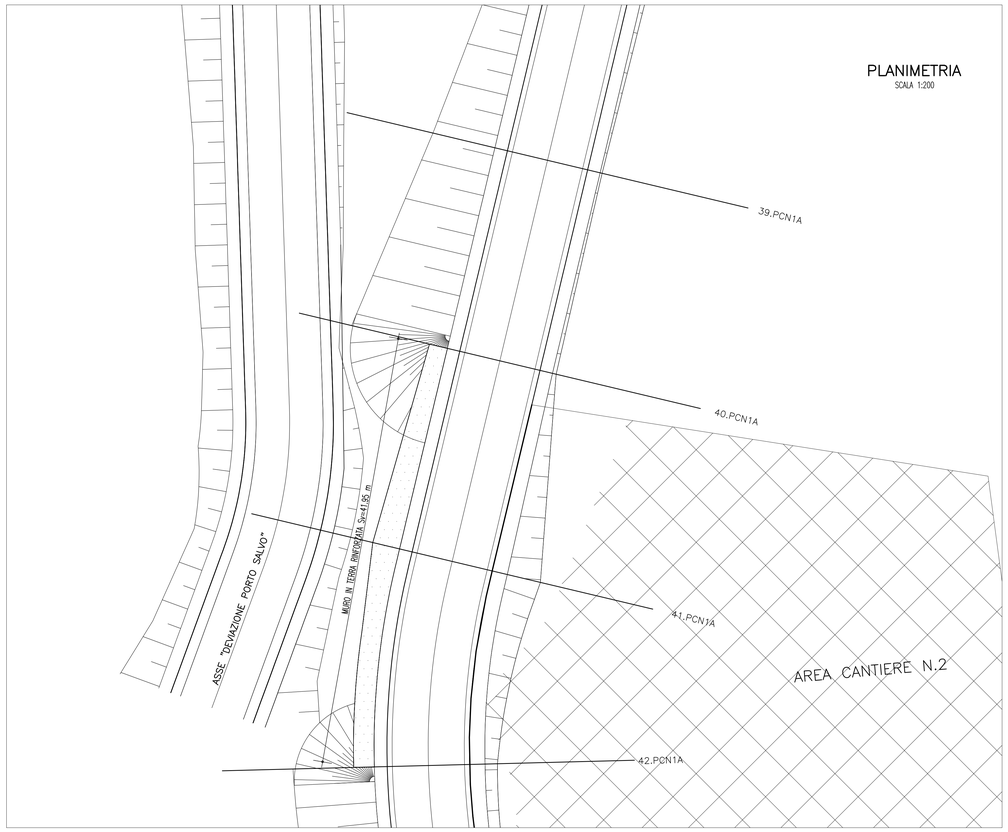

SEZIONE 40.PCN1A
PK.780.00
Scala -1:100

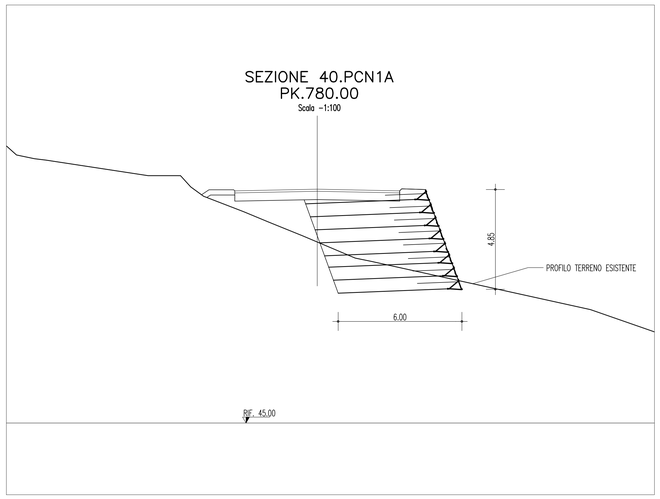

SEZIONE 41.PCN1A
PK.800.00
Scala -1:100

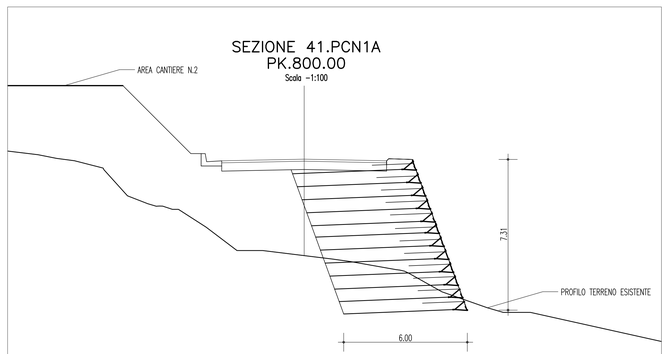

NOTE GENERALI

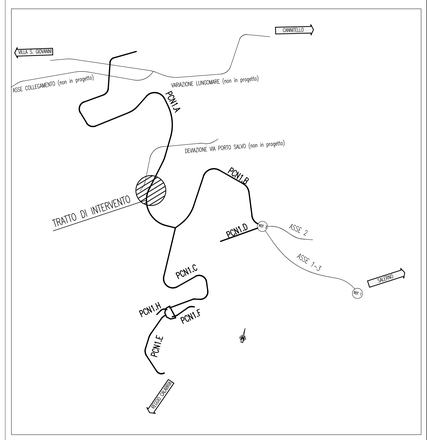

DISPOSIZIONI TIPICHE DEI GANCI SUI PANNELLI

PANNELLI

PANNELLO TT3-3 (TESTA MURO)
n°3 GANCI INFERIORI n°3 GANCI SUPERIORI
n°3 GANCI INTERMEDI
MISURE IN CENTIMETRI

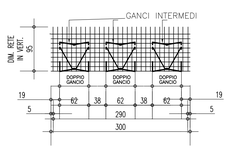

PANNELLO TT3
n° 3 GANCI INFERIORI e n°3 GANCI SUPERIORI
MISURE IN CENTIMETRI

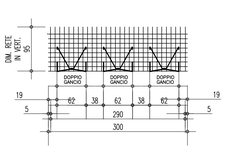

PROSPETTO
MISURE IN MILLIMETRI
RETE ELETTROSALDATA ø8 100x100

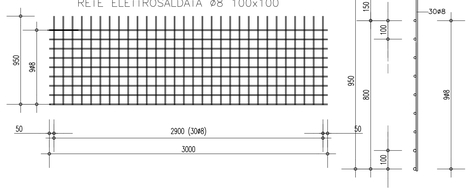

VISTA LATERALE
MISURE IN MILLIMETRI

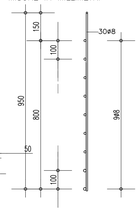

ATTACCO 45x4
SEZIONE (MIS. IN MILLIMETRI)

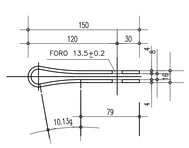

DOPPIO GANCIO PER INCLINAZIONE 2/1 (63°.4)
MISURE IN MILLIMETRI

GANCIO INFERIORE
VISTA LATERALE

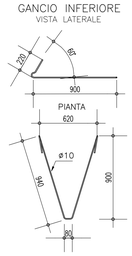

GANCIO SUPERIORE
VISTA LATERALE

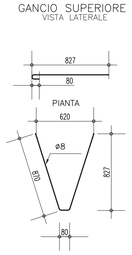

GANCIO INTERMEDIO
VISTA LATERALE

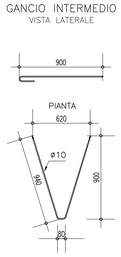

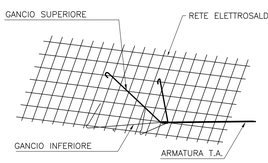

PARTICOLARE FONDAZIONE

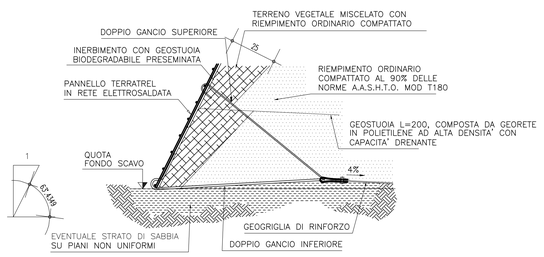

CARATTERISTICHE TECNICHE GEOGRIGLIE

MATERIALE	Rock Pec – Geocomposito	35	55	NORMATIVA
PROPRIETA' MECCANICHE				
RESISTENZA A TRAZIONE LONGITUDINALE	[kN/m]	35÷37	55÷58	ISO 10319
RESISTENZA A TRAZIONE TRASVERSALE	[kN/m]	35÷37	50÷53	ISO 10319
ALLUNGAMENTO A TRAZIONE NOMINALE LONG.		10 %	10 %	ISO 10319
ALLUNGAMENTO A TRAZIONE NOMINALE TRASV.		10 %	10 %	ISO 10319
RESISTENZA A TRAZIONE AL 2% LONG. E TRASV.	[kN/m]	7.5	11.5	ISO 10319
RESISTENZA A TRAZIONE AL 3% LONG. E TRASV.	[kN/m]	10	16	ISO 10319
RESISTENZA A TRAZIONE AL 5% LONG. E TRASV.	[kN/m]	17	22	ISO 10319

Stretto di Messina
Concessionaria per la progettazione, realizzazione e gestione del collegamento stabile tra la Sicilia e il Continente
Organismo di Diritto pubblico
(Legge n° 1158 del 17 dicembre 1971, modificata dal D.Lgs. n° 114 del 24 aprile 2003)

EurolinK

PONTE SULLO STRETTO DI MESSINA

PROGETTO DEFINITIVO

EUROLINK S.C.p.A.
IMPREGILO S.p.A. (Mandataria)
SOCIETA' ITALIANA PER CONDOTTE D'ACQUA S.p.A. (Mandante)
COOPERATIVA MURATORI E CEMENTISTI - C.M.C. di Ravenna Soc. Coop. a.r.l. (Mandante)
SACYR S.A.U. (Mandante)
ISHIKAWAJIMA - HARIMA HEAVY INDUSTRIES CO. Ltd. (Mandante)
A.C.I. S.C.P.A. - CONSORZIO STABILE (Mandante)

IL PROGETTISTA	IL CONTRAENTE GENERALE	STRETTO DI MESSINA	STRETTO DI MESSINA
EurolinK Dott. Ing. E. Pagani Ordine Ingegneri Milano n° 15408	Project Manager (Ing. P.P. Marcheselli)	Direttore Generale e RUP Validazione (Ing. G. Fiammenghi)	Amministratore Delegato (Dott. P. Ciucci)

OPERA DI ATTRAVERSAMENTO
CZ0142_F0

CANTIERI
ITINERARI
NUOVI ITINERARI – NI.31.
P-CN1-OPERE DI SOSTEGNO-MTR TRA LE SZ 40.PCN1A-42.PCN1A-CARPENTERIA

CODICE: C G 0 0 0 0 P B Z D P C Z C 2 N I 3 1 0 0 0 0 0 8 F0
SCALA: VARIE

REV.	DATA	DESCRIZIONE	REDATTO	VERIFICATO	APPROVATO
F0	04/11/2010	EMISSIONE FINALE	PUGLIESE	FARINA	PAGANI

NOME DEL FILE: CZ0142_F0.dwg