
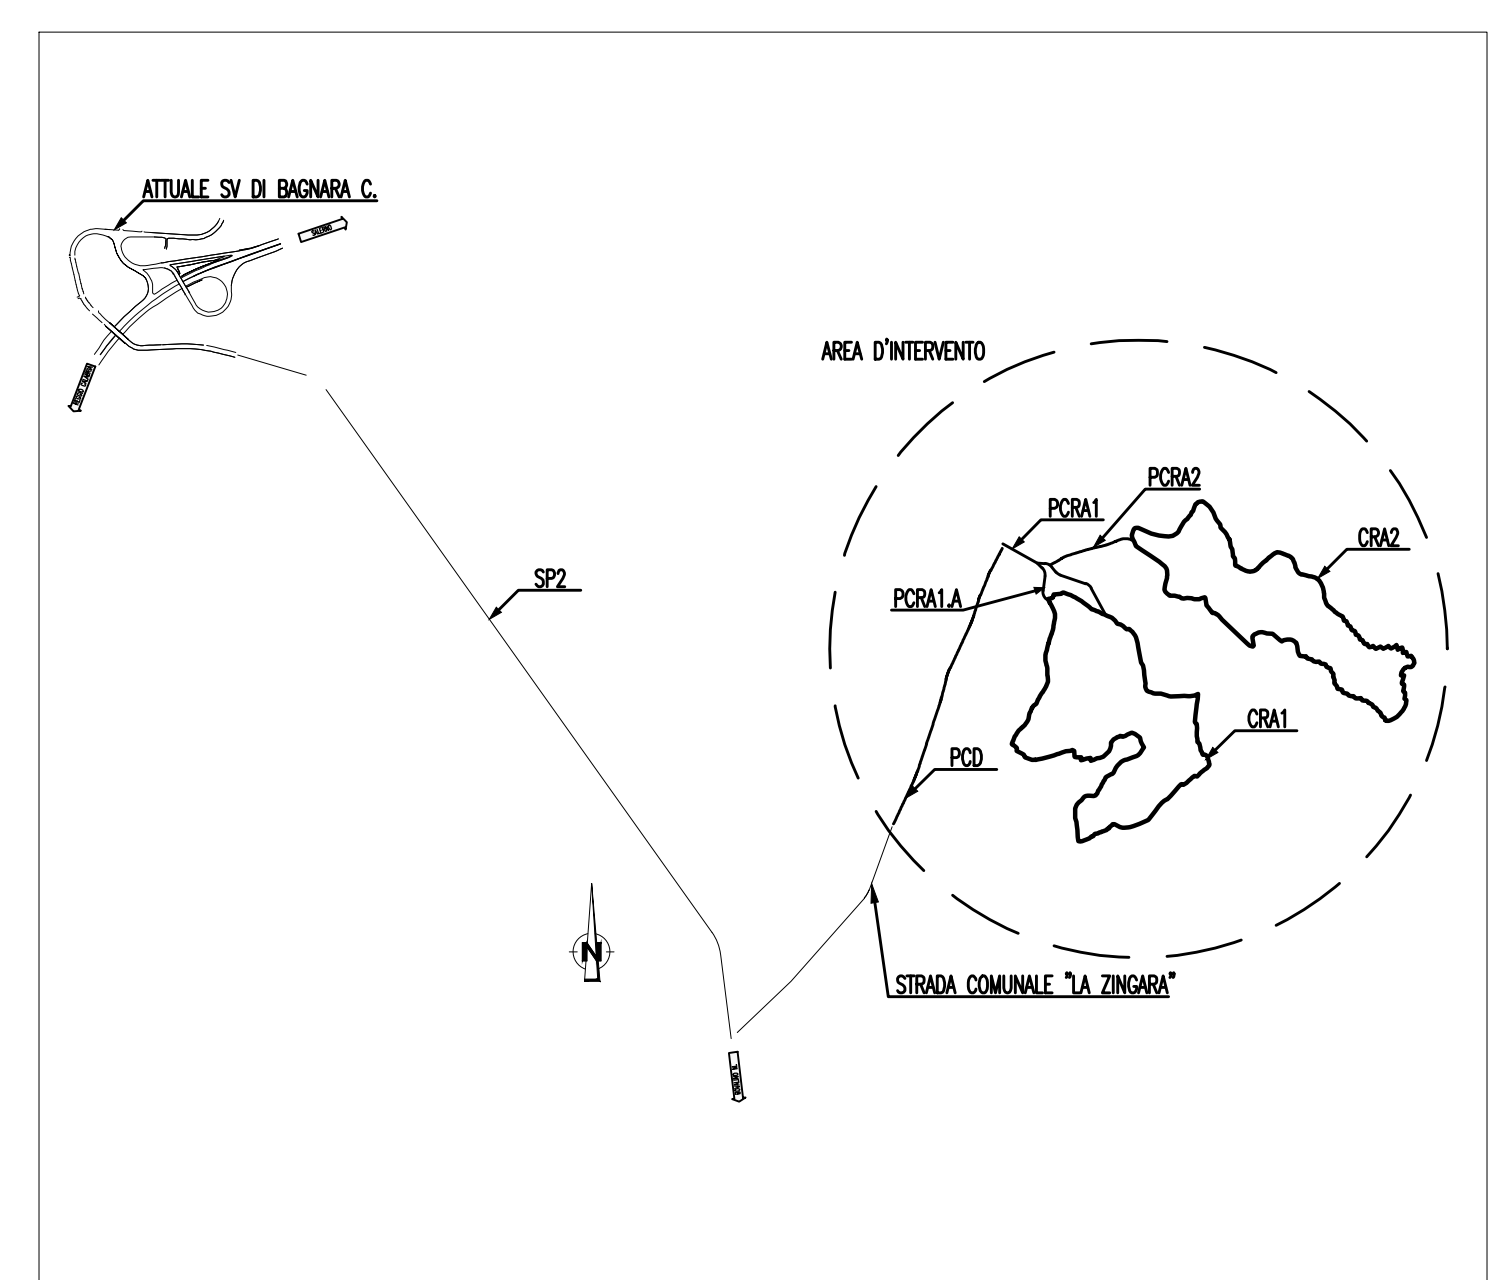



Distanza fra l'AS e la girada comunale "La Zagara" lungo la SP2 - KM 24,200

Vicinità di collegamento tra A3 e i depositi CRA1 e CRA2  
 Distanza fra la SP2 e il deposito CRA1: KM 14,500

NOTE GENERALI

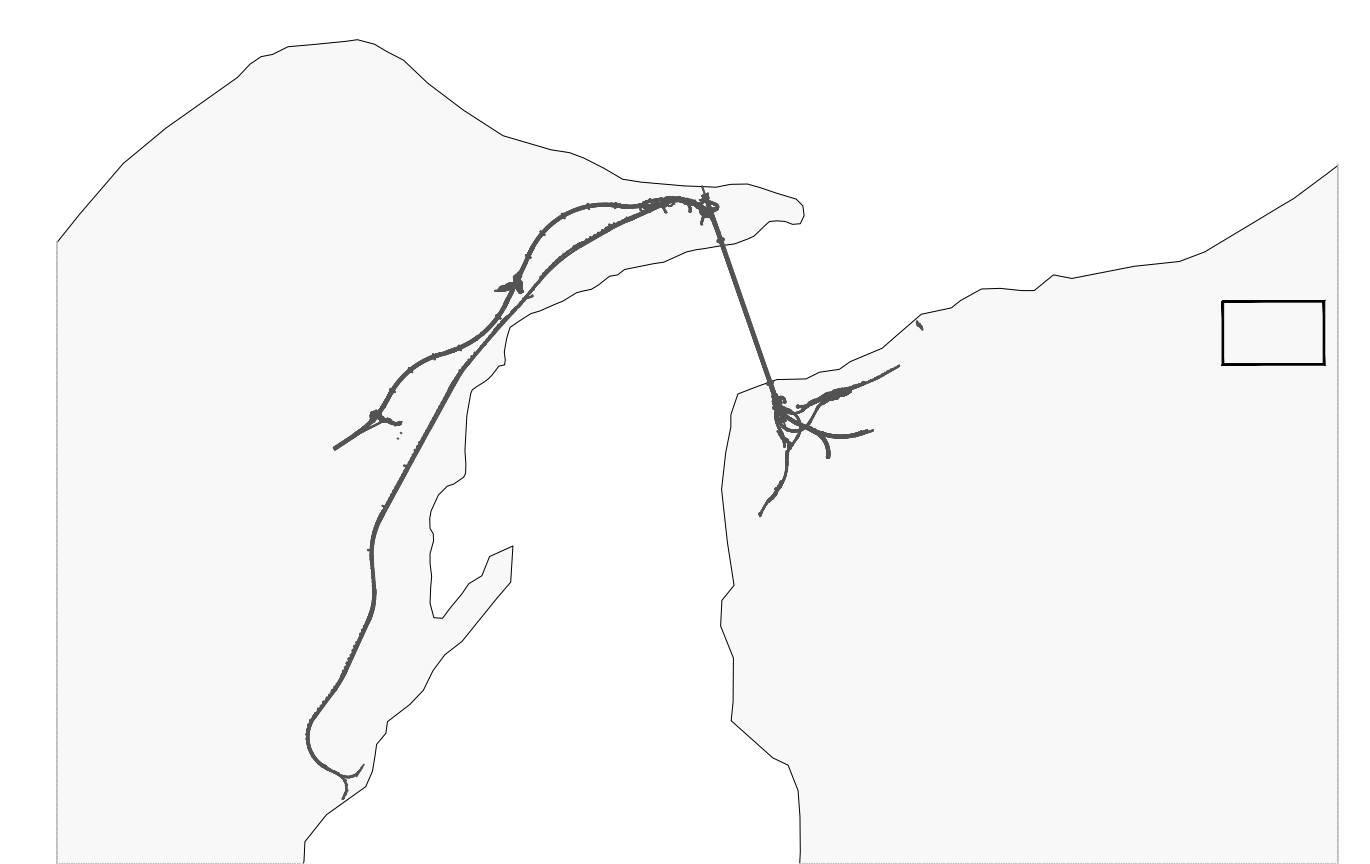

**Stretto di Messina**  
 Concessionaria per la progettazione, realizzazione e gestione del collegamento stabile tra lo Stretto e il Continente  
 Organismo di Diritto pubblico  
 (Legge n° 1158 del 01 dicembre 1971, modificata dal D.Lgs. n° 114 del 24 aprile 2000)



**PONTE SULLO STRETTO DI MESSINA**  
 PROGETTO DEFINITIVO

**EUROLINK S.C.p.A.**  
 IMPREGILO S.p.A. (Mandatataria)  
 SOCIETÀ ITALIANA PER CONDOTTE D'ACQUA S.p.A. (Mandatante)  
 COOPERATIVA MURATORI E CEMENTISTI - C.M.C. di Ravenna Soc. Coop. a.r.l. (Mandatante)  
 SACVYR S.A.U. (Mandatante)  
 ISHIKAWAJIMA - HARIMA HEAVY INDUSTRIES CO. Ltd. (Mandatante)  
 A.C.I. S.C.P.A. - CONSORZIO STABILE (Mandatante)

|   |  |   |   |
|---|--|---|---|
| IL PROGETTISTA<br>Direzione<br>Dott. Ing. B. Poltroni<br>Ordine Ingegneri Reggio Calabria<br>n° 18145 | IL CONTRAENTE GENERALE<br>Project Manager<br>(Ing. P.P. Marcheselli) | STRETTO DI MESSINA<br>Direzione Generale e<br>RUP Validazione<br>(Ing. G. Timmenhelt) | STRETTO DI MESSINA<br>Amministratore Delegato<br>(Dott. P. Gucci) |
|---|--|---|---|

**COLLEGAMENTI VERSANTE CALABRIA [CZ0145\_F0]**  
 CANTIERI  
 SITI DI STOCCAGGIO - CAVE  
 SITI DI RECUPERO AMBIENTALE - SD.19  
 CRA1 E CRA2 - COROGRAFIA GENERALE INTERVENTO

|      |            |                  |          |             |             |
|------|------------|------------------|----------|-------------|-------------|
| REV. | DATA       | DESCRIZIONE      | REDAITTO | VERIFICATO  | APPROVATO   |
| FO   | 20-06-2011 | EMISSIONE FINALE | VILLVA'  | G.POLIFRONI | B.POLIFRONI |