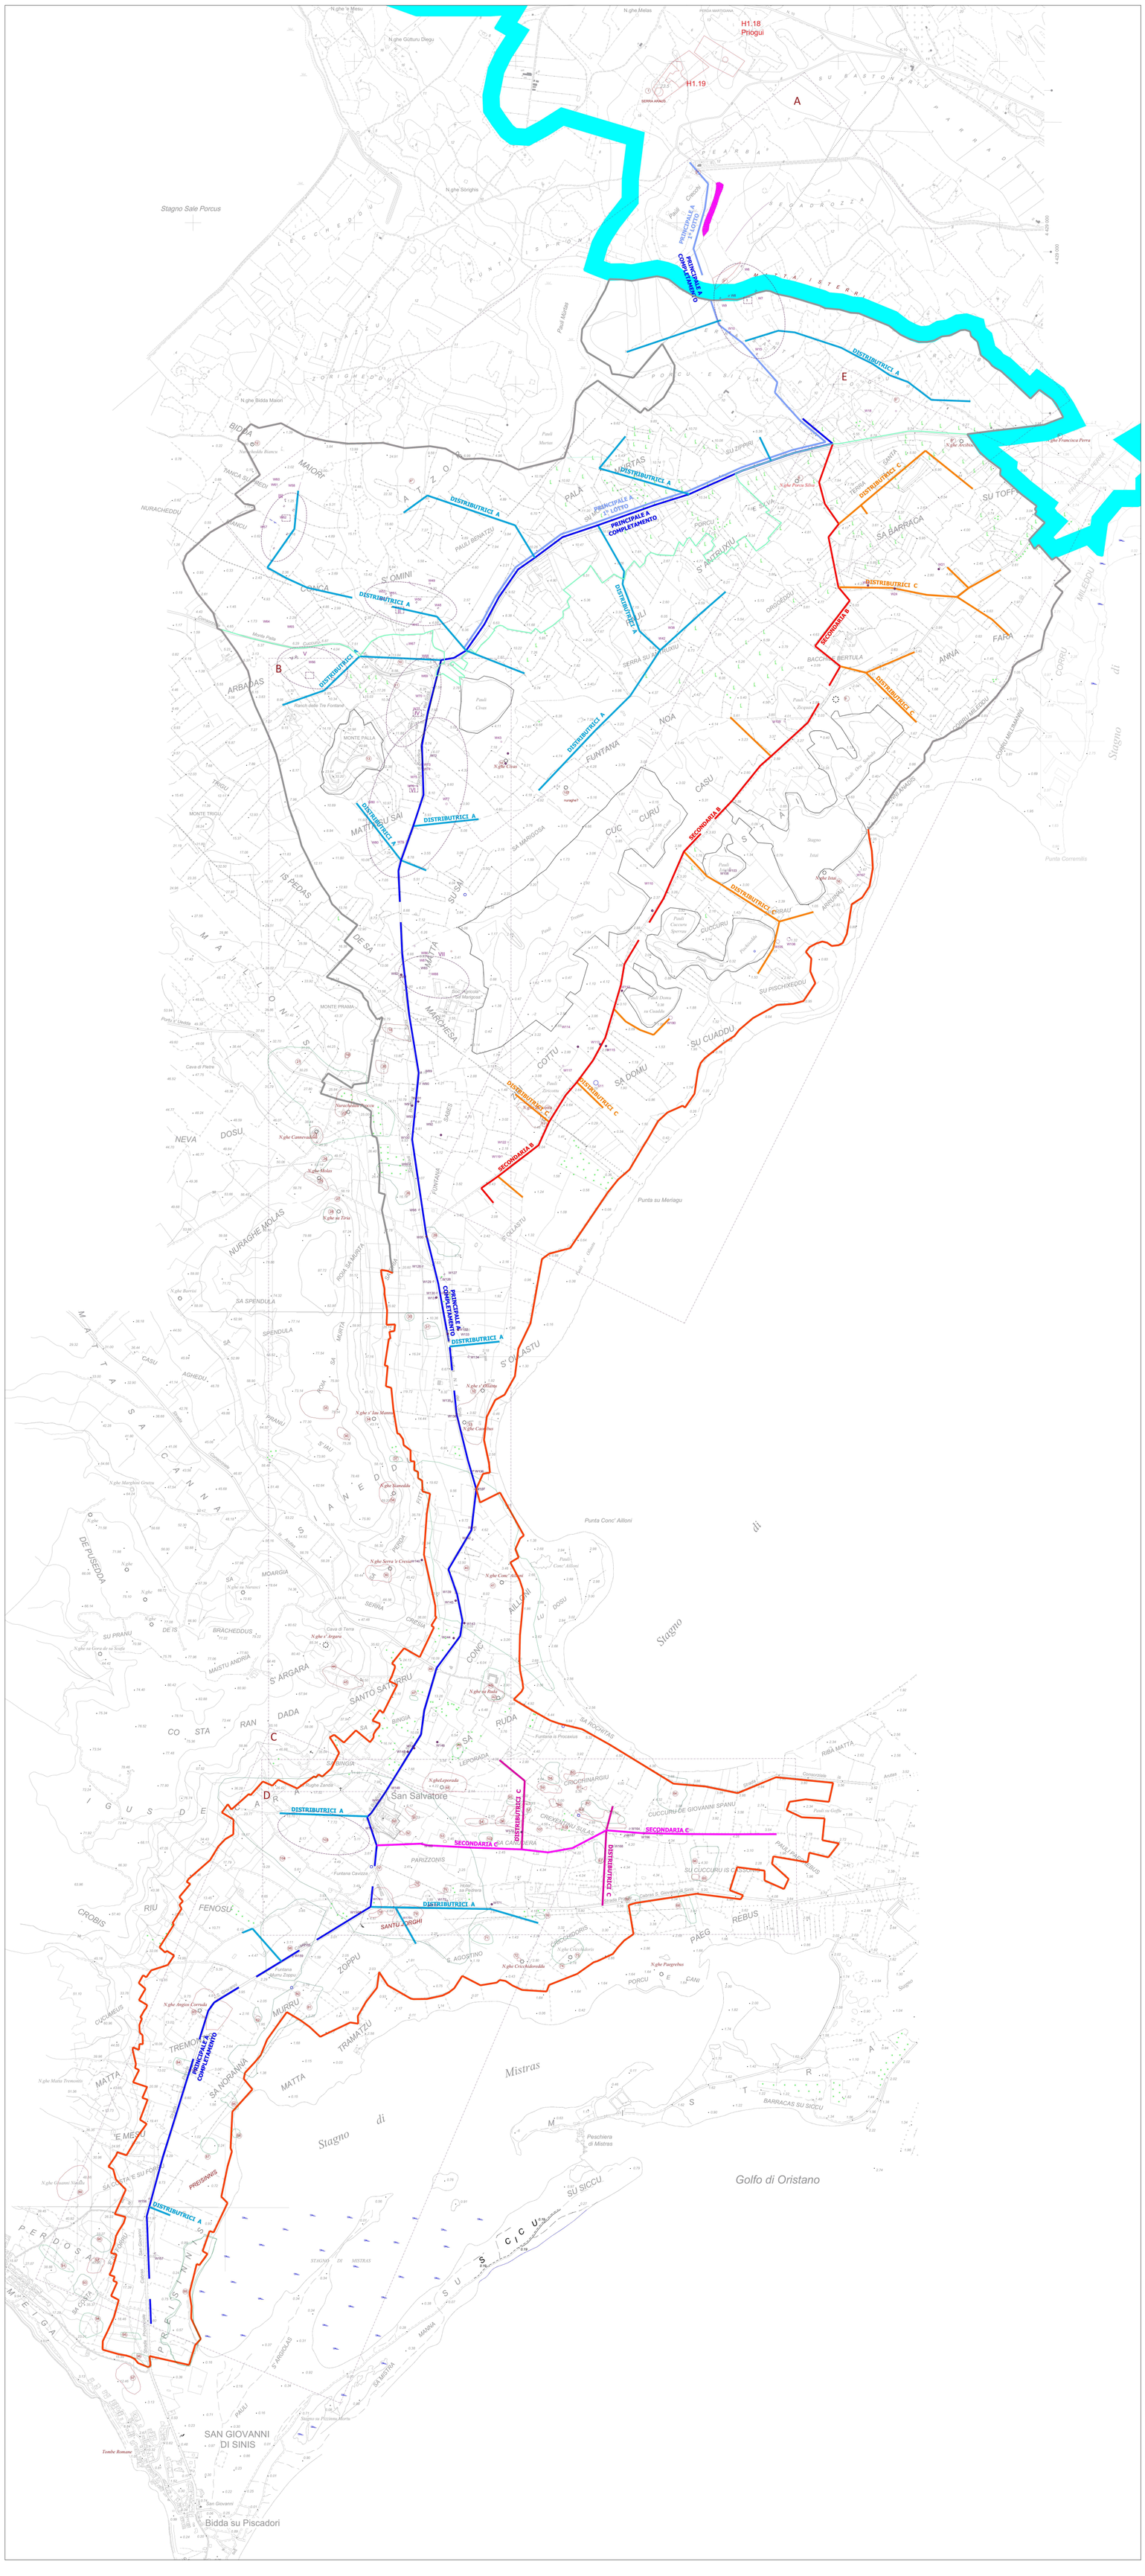

LEGENDA

- **CONDOTTA PRINCIPALE A**
- **CONDOTTA PRINCIPALE A 1° LOTTO**
- **CONDOTTA DISTRIBUTRICI A**
- **CONDOTTA SECONDARIA B**
- **CONDOTTA DISTRIBUTRICI B**
- **CONDOTTA SECONDARIA C**
- **CONDOTTA DISTRIBUTRICI C**
- n — **Aree/emergenze archeologiche note**
- w — **Segnalazioni da sopralluogo**

REGIONE AUTONOMA DELLA SARDEGNA
ASSESSORADU DE S'AGRICOLTURA E REFORMA AGRO-PASTORALE
ASSESSORATO DELL'AGRICOLTURA E RIFORMA AGRO-PASTORALE

CONSORZIO DI BONIFICA DELL'ORISTANESE
DPGRS N° 239 del 04.12.96
Via Cagliari, 170 – 09170 ORISTANO

REALIZZAZIONE DELLA RETE IRRIGUA DEL DISTRETTO DI SINIS SUD (AREA A RISCHIO SALINIZZAZIONE)

PROGETTO
DI
FATTIBILITA' TECNICO ECONOMICA
CAT P0318

1 MAR. 2019

CONSORZIO di BONIFICA dell'ORISTANESE — ORISTANO

CARTA DEL POTENZIALE ARCHEOLOGICO

IL PROGETTISTA:
Dott. Ing. Roberto Sanna

IL RESPONSABILE DEL PROCEDIMENTO
Dott. Ing. Giorgio Bravin

ARCHEOLOGA
Dott.ssa Anna Luisa Sanna

TAV.	6.2
DATA:	settembre 2018
SCALA:	1/2000
REV: 0	
REV:	
REV:	

Sede Legale: Via Cagliari, 170 - 09170 Oristano – 0783/3150-FAX 0783/211286 - **Codice Fiscale** N° 90022600952
Uffici Staccati: SS 126 Km 114 – 09094 Marrubiu – 0783/856035- Fax 0783/859192