
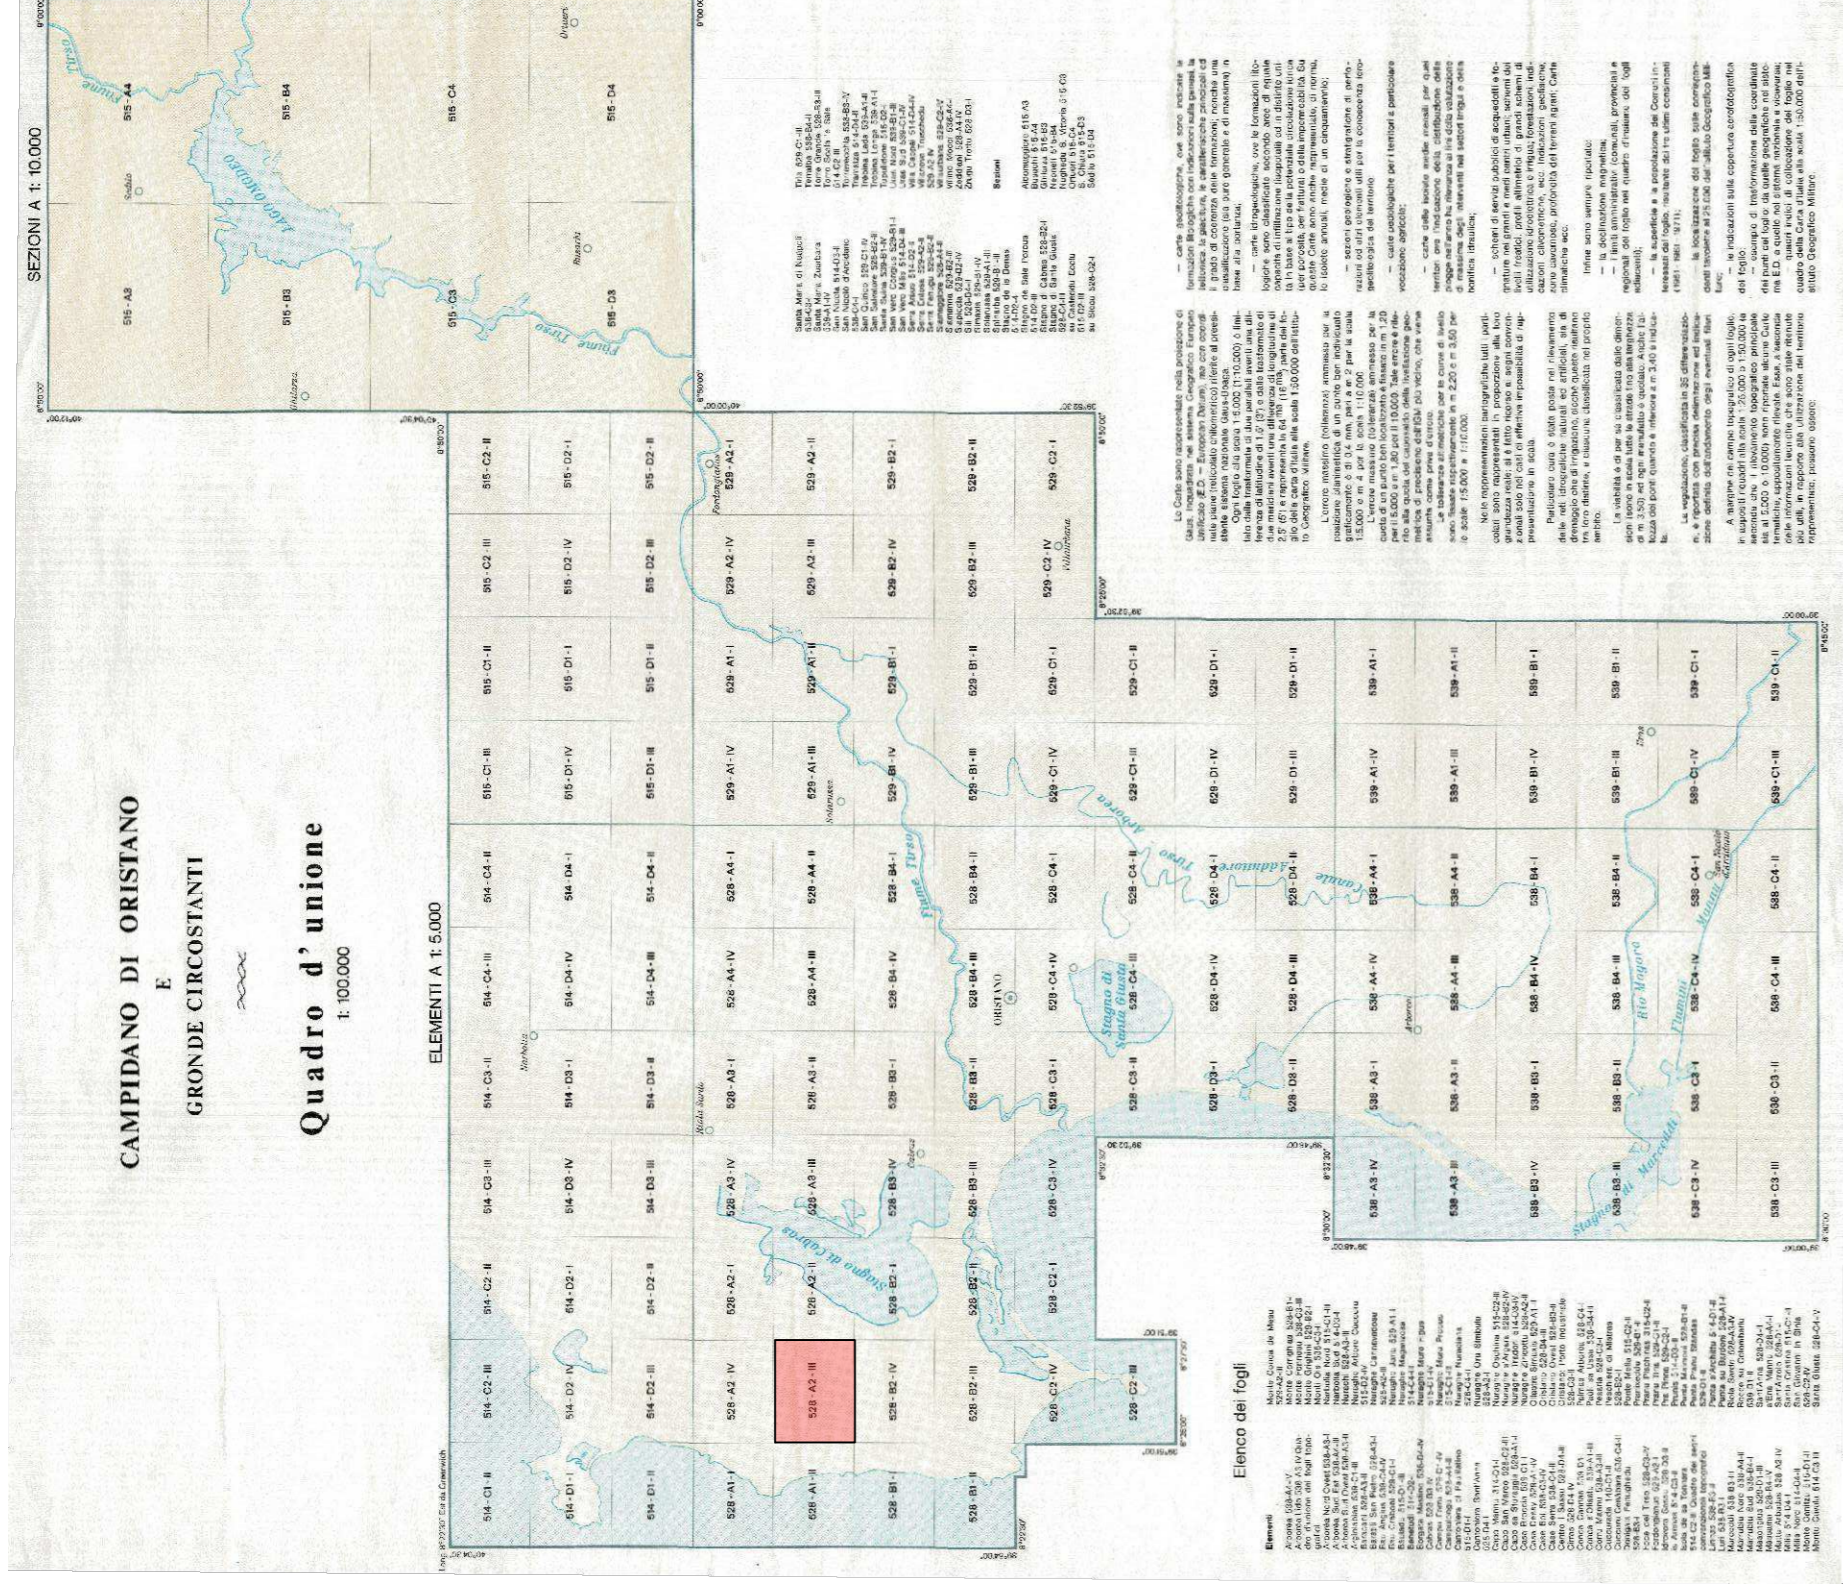



Scala di 1:5.000

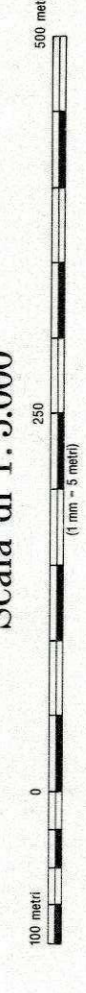

REGIONE AUTONOMA DELLA SARDEGNA
ASSESSORATO DE S'AGRICOLTURA E REFORMA AGRO-PASTORALE
ASSESSORATO DELL'AGRICOLTURA E REFORMA AGRO-PASTORALE

CBO
CONSORZIO DI BONIFICA DELL'ORISTANESE
DPGR N. 299 del 04.12.98
Via Cagliari, 170 - 09170 ORISTANO

REALIZZAZIONE DELLA RETE IRRIGUA DEL DISTRETTO DI SINIS SUD (AREA A RISCHIO SALINIZZAZIONE)



PROGETTO DI FATTIBILITA' TECNICO ECONOMICA
CAT P0318

PLANIMETRIA 528-A2-III

IL PROGETTISTA:
Dott. Ing. Roberto Sanna

IL RESPONSABILE DEL PROCEDIMENTO
Dott. Ing. Giorgio Bravin

1 MAR 2019
TAV. 15.7
DATA: settembre 2018
SCALA: 1:5.000
REV:
REV:
REV:
Sede Legale: Via Cagliari, 170 - 09170 Oristano - 0783/3150 FAX 0783/211296 - Codice Fiscale N° 8002260092
Ufficio Siccanti: SS 128 Km 114 - 09094 Marrubiu - 0783/659335 - Fax 0783/659192