






REGIONE AUTONOMA DELLA SARDEGNA
ASSESSORADU DE S'AGRICOLTURA E REFORMA AGRO-PASTORALE
ASSESSORATO DELL'AGRICOLTURA E RIFORMA AGRO-PASTORALE

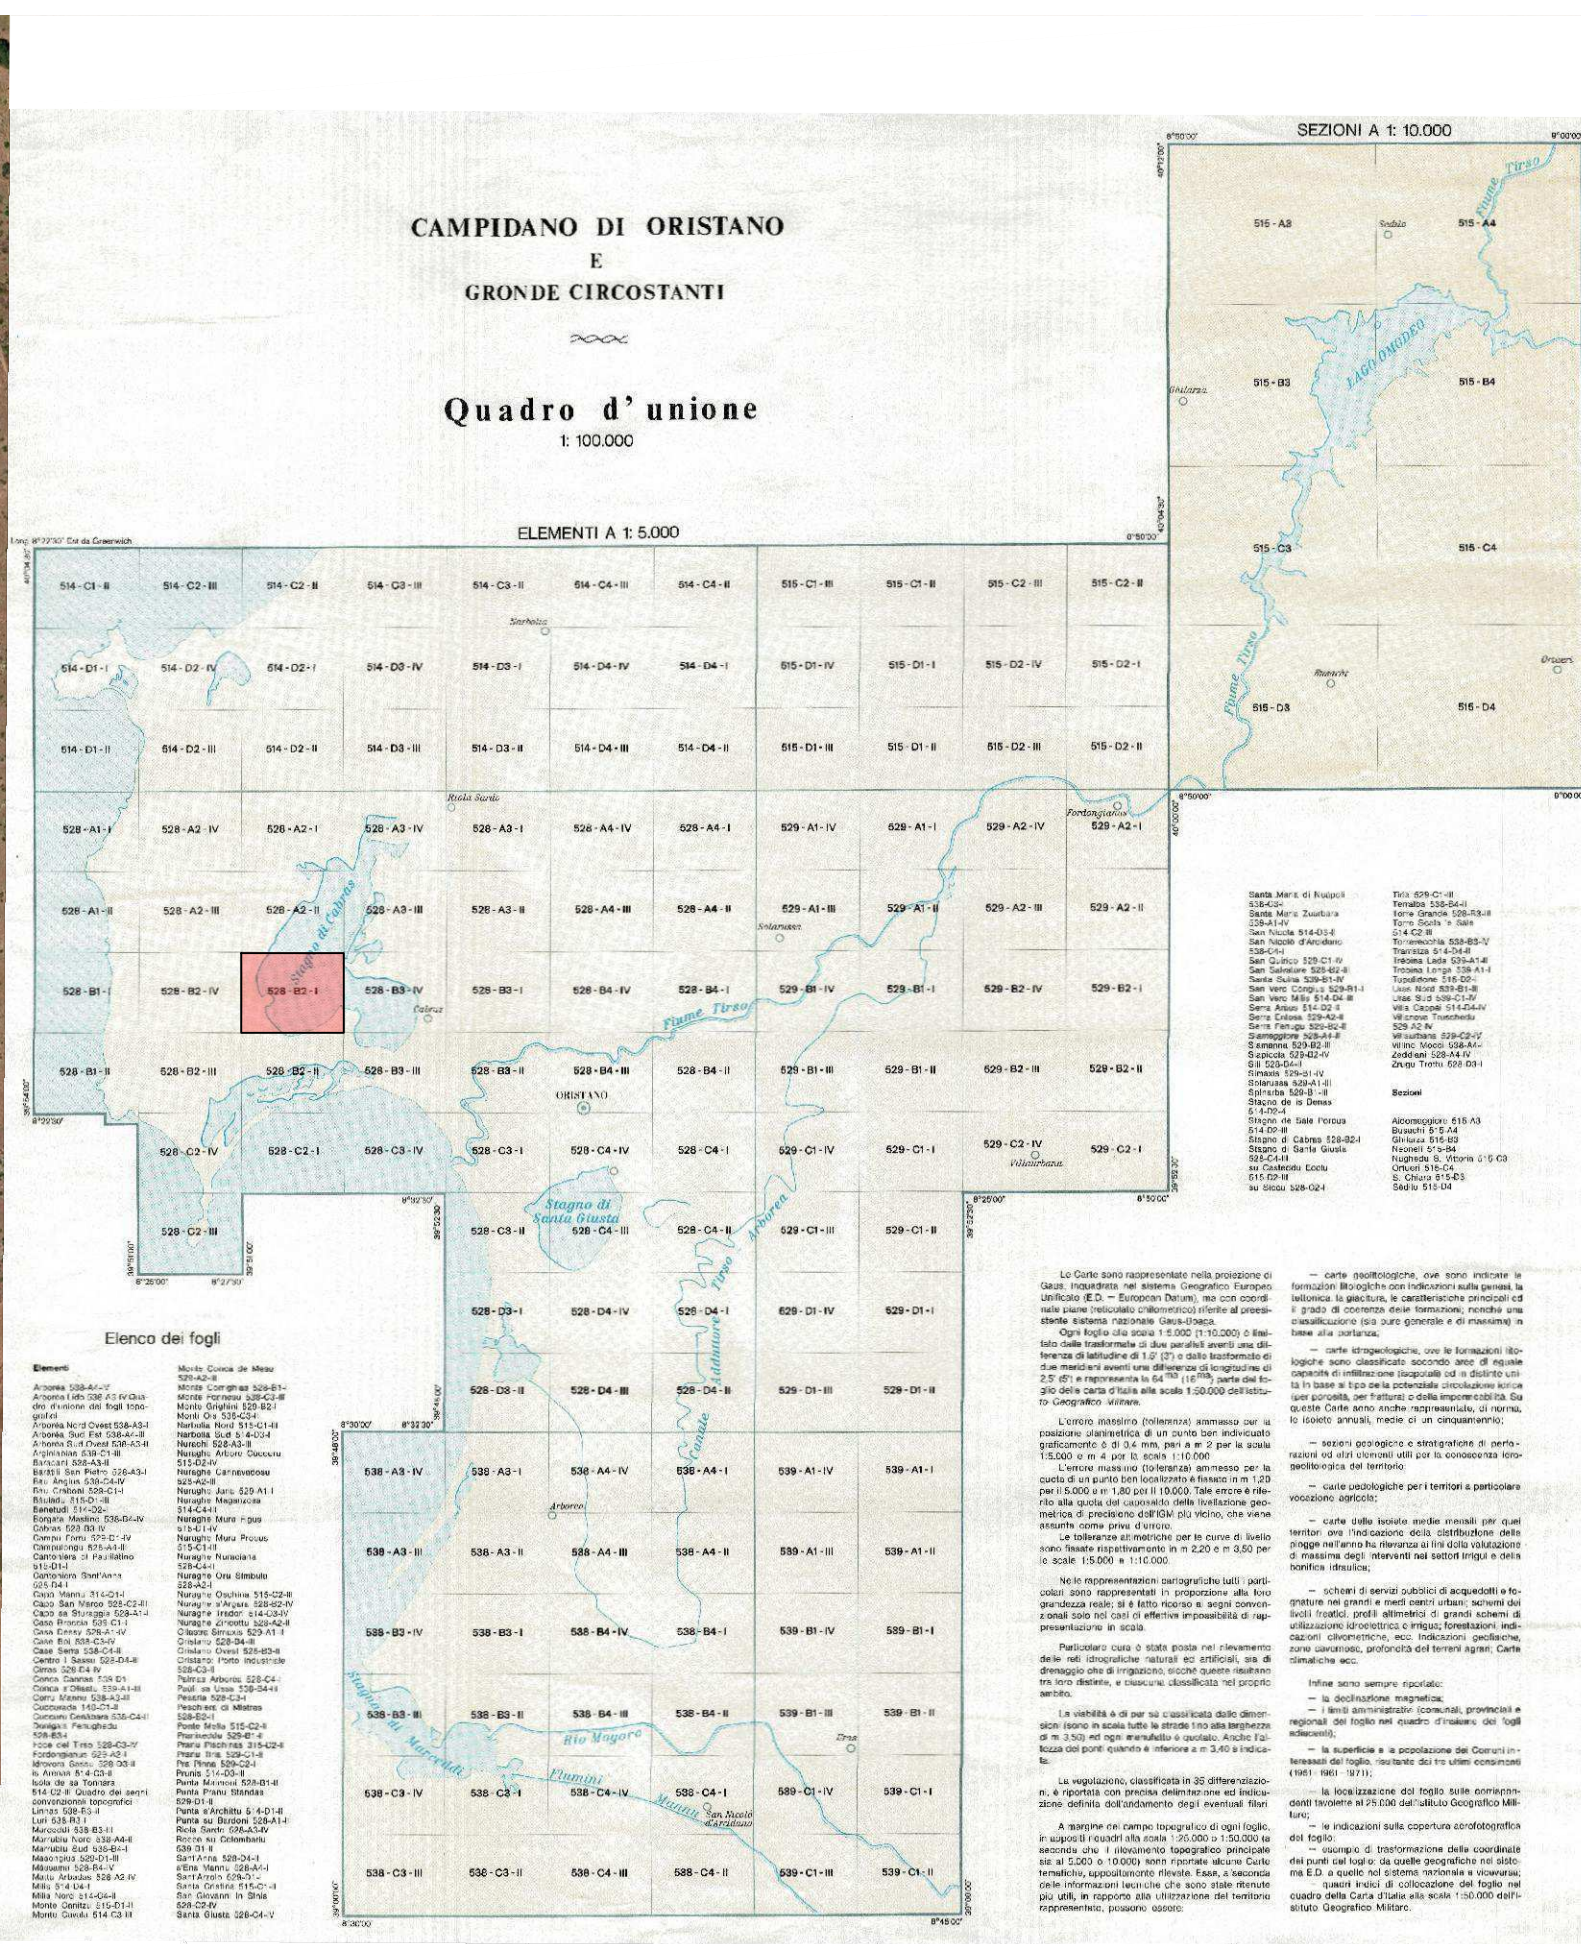

CONSORZIO DI BONIFICA DELL'ORISTANESE
DPR N° 239 del 04.12.96
Via Cagliari, 170 – 09170 ORISTANO

REALIZZAZIONE DELLA RETE IRRIGUA DEL DISTRETTO DI SINIS SUD (AREA A RISCHIO SALINIZZAZIONE)



**PROGETTO
DI
FATTIBILITA' TECNICO ECONOMICA
CAT P0318**

**PLANIMETRIA - FOTOMOSAICO
528-B2-I**

1 MAR. 2019

IL PROGETTISTA:

Dott. Ing. Roberto Sanna

DATA:

15.12
settembre
2018

IL RESPONSABILE DEL PROCEDIMENTO

Dott. Ing. Giorgio Bravin

SCALA:

1:5.000

REV:

REV:

REV:

REV:

Sede Legale: Via Cagliari, 170 - 09170 Oristano - 0783/3150-FAX 0783/211286 - Codice Fiscale N° 90022600952
Uffici Staccati: SS 126 Km 114 - 09094 Marrubiu - 0783/856035- Fax 0783/859192

