




**REGIONE AUTONOMA DELLA SARDEGNA**
ASSESSORADU DE S'AGRICOLTURA E REFORMA AGRO-PASTORALE
ASSESSORATO DELL'AGRICOLTURA E RIFORMA AGRO-PASTORALE

**CONSORZIO DI BONIFICA DELL'ORISTANESE**
DPRGS N° 239 del 04.12.96
Via Cagliari, 170 – 09170 ORISTANO

**REALIZZAZIONE DELLA RETE IRRIGUA DEL DISTRETTO DI
SINIS SUD (AREA A RISCHIO SALINIZZAZIONE)**

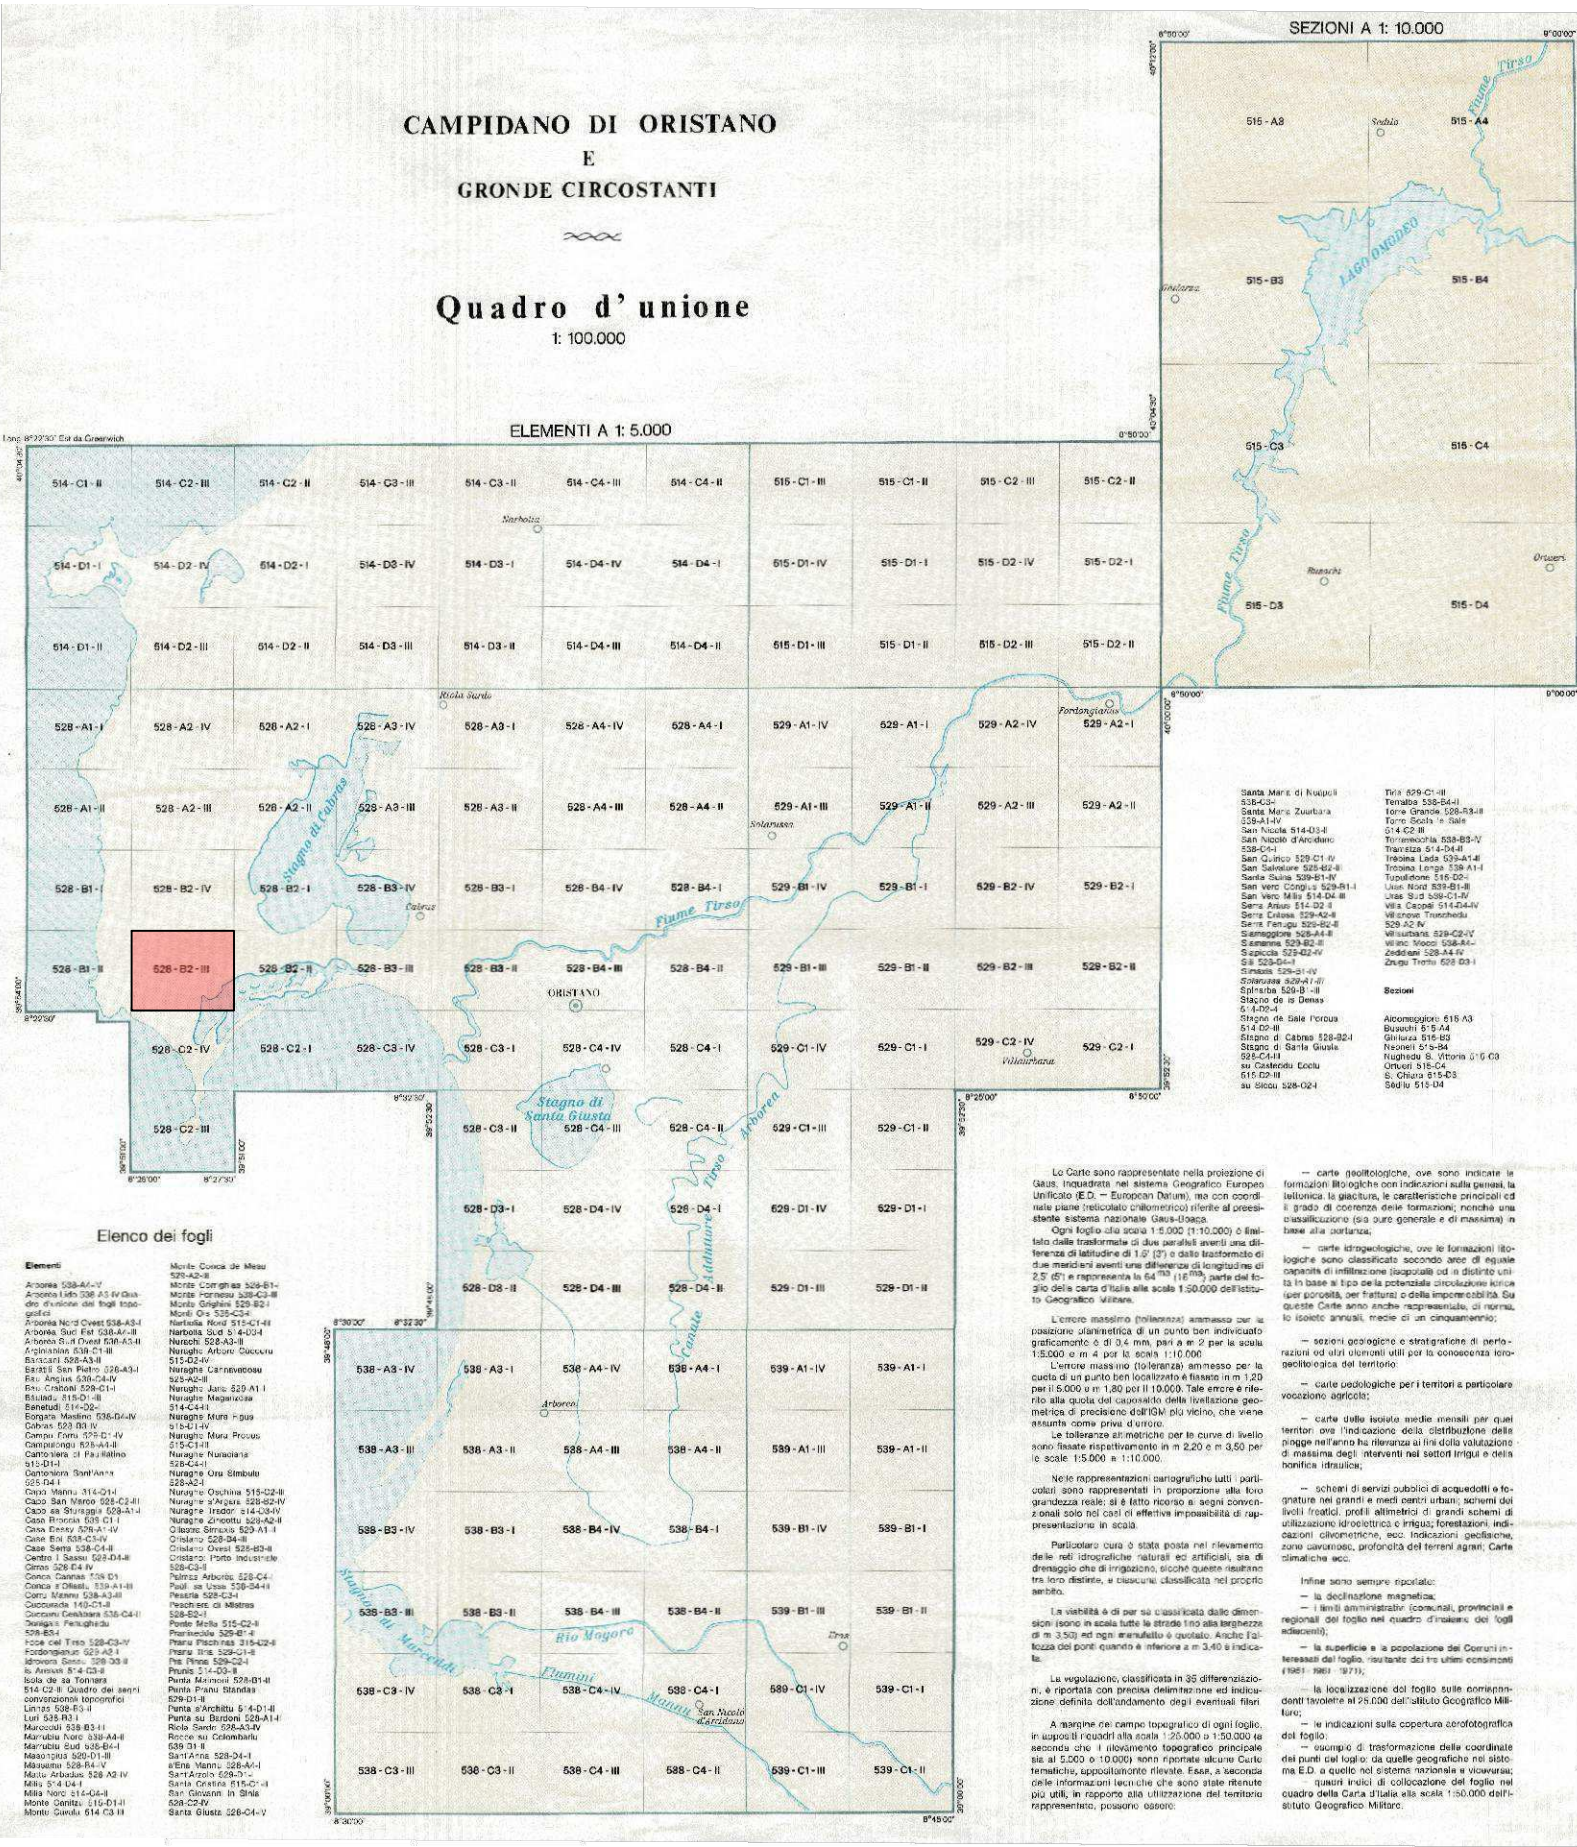

**PROGETTO
DI
FATTIBILITA' TECNICO ECONOMICA
CAT P0318**

**PLANIMETRIA - FOTOMOSAICO
528-B2-III**

IL PROGETTISTA:
Dott. Ing. Roberto Sarina
Roberto Sarina

IL RESPONSABILE DEL PROCEDIMENTO
Dott. Ing. Giorgio Bravin
Giorgio Bravin

TAV. 15.16
DATA: settembre 2018
SCALA: 1:5.000
REV: _____
REV: _____
REV: _____

Sede Legale: Via Cagliari, 170 – 09170 Oristano – 0783/3150-FAX 0783/211286 - Codice Fiscale N° 90022600952
Ufficio Staccoli: SS 126 Km 114 – 09094 Marrubiu – 0783/956035-Fax 0783/959192

