REGIONE AUTONOMA DELLA SARDEGNA
ASSESSORADU DE S'AGRICOLTURA E RIFORMA AGRO-PASTORALE
ASSESSORATO DELL'AGRICOLTURA E RIFORMA AGRO-PASTORALE

CONSORZIO DI BONIFICA DELL'ORISTANESE
DPGRS N° 339 del 04.12.96
Via Cagliari, 170 – 09170 ORISTANO

REALIZZAZIONE DELLA RETE IRRIGUA DEL DISTRETTO DI SINIS SUD (AREA A RISCHIO SALINIZZAZIONE)

PROGETTO DI FATTIBILITA' TECNICO ECONOMICA

CAT P0318

PROFILO LONGITUDINALE SECONDARIA C

– 1 MAR. 2019

IL PROGETTISTA:
Dott. Ing. Roberto Sanna

IL RESPONSABILE DEL PROCEDIMENTO
Dott. Ing. Giorgio Bravin

TAV.	17.4
DATA:	settembre 2018
SCALA:	1:2.000/200
REV:	
REV:	
REV:	

Sede Legale: Via Cagliari, 170 – 09170 Oristano – 0783/310510 FAX 0783/311295 - **Codice Fiscale** N° 90022900952
Uffici Staccati: SS 126 Km 114 – 09094 Marrubiu – 0783/858035- Fax 0783/858192

MATERIALE
LUNGHEZZA PER DIAMETRO — L = m. 1455,59 — L = m. 693,92 — L = m. 361,30
DIAMETRO NOMINALE — DN 400 — DN 315 — DN 200
LIVELLETTE — L=316,391 i=-0.004955 DY=1.568 — L=483,126 i=0.003609 DY=0.300 — L=350,001 i=-0.001943 DY=0.680 — L=349,994 i=0.000857 DY=2.330 — L=300,006 i=-0.000233 DY=0.070 — L=66,073 i=0.006859 DY=0.500 — L=539,274 i=-0.001068 DY=0.830 — L=64,651 i=0.007734 DY=0.500 — L=150,001 i=-0.002300 DY=0.230 — L=361,343 i=-0.002242 DY=0.810

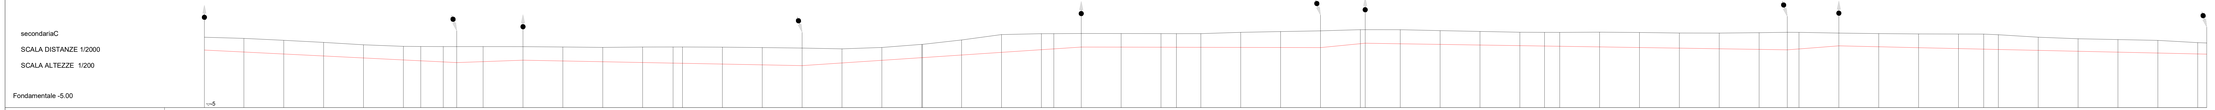

NUMERO SEZIONI: 1 2 3 4 5 6 7 8 9 10 11 12 13 14 15 16 17 18 19 20 21 22 24 25 26 27 28 29 30 31 32 33 34 35 36 37 38 39 40 41 42 43 44 45 46 47 48 49 50 51 52 53 54 55 56 57 58 59 60 61 62

DISTANZE PARZIALI: 49.52 49.99 50.00 49.99 50.00 21.81 28.19 16.87 33.12 50.01 49.99 50.00 50.00 49.99 50.00 38.19 11.82 49.99 50.00 50.00 49.99 50.00 50.00 49.06 50.00 50.00 49.99 15.65 34.35 50.00 50.00 50.00 19.36 30.64 50.00 50.00 50.00 50.00 50.00 50.00 50.00 43.93 49.99 50.00 50.00 30.91 19.08 50.00 50.00 50.00 50.00 50.00 50.01 35.35 14.65 50.00 50.00 50.00 50.00 50.00 50.00 50.00