



REGIONE AUTONOMA DELLA SARDEGNA
ASSESSORADU DE S'AGRICOLTURA E REFORMA AGRO-PASTORALE
ASSESSORATO DELL'AGRICOLTURA E RIFORMA AGRO-PASTORALE

CONSORZIO DI BONIFICA DELL'ORISTANESE
DPGRS N° 239 del 04.12.96
Via Cagliari, 170 - 09170 ORISTANO

REALIZZAZIONE DELLA RETE IRRIGUA DEL DISTRETTO DI SINIS SUD (AREA A RISCHIO SALINIZZAZIONE)



PROGETTO DI FATTIBILITA' TECNICO ECONOMICA CAT P0318

1 MAR. 2019

PROFILO LONGITUDINALE DISTRIBUTRICE A1



IL PROGETTISTA:

Dott. Ing. Roberto Sanna

TAV. 17.5

DATA: settembre 2018

SCALA: 1:2.000/200

REV:

REV:

REV:

IL RESPONSABILE DEL PROCEDIMENTO

Dott. Ing. Giorgio Bravin

Sede Legale: Via Cagliari, 170 - 09170 Oristano - 0783/3150-FAX 0783/211286 - Codice Fiscale N° 90022600952
Uffici Staccati: SS 126 Km 114 - 09094 Marrubiu - 0783/856035- Fax 0783/859192


MATERIALE	PVC	
LUNGHEZZA PER DIAMETRO	L = m. 615.50	
DIAMETRO NOMINALE	DN 140	
LIVELLETTE	L=215.599 I=-0.005148 DY=1.110	L=399.999 I=0.002775 DY=1.110

distributriceA1

SCALA DISTANZE 1/2000

SCALA ALTEZZE 1/200

Fondamentale 5.00

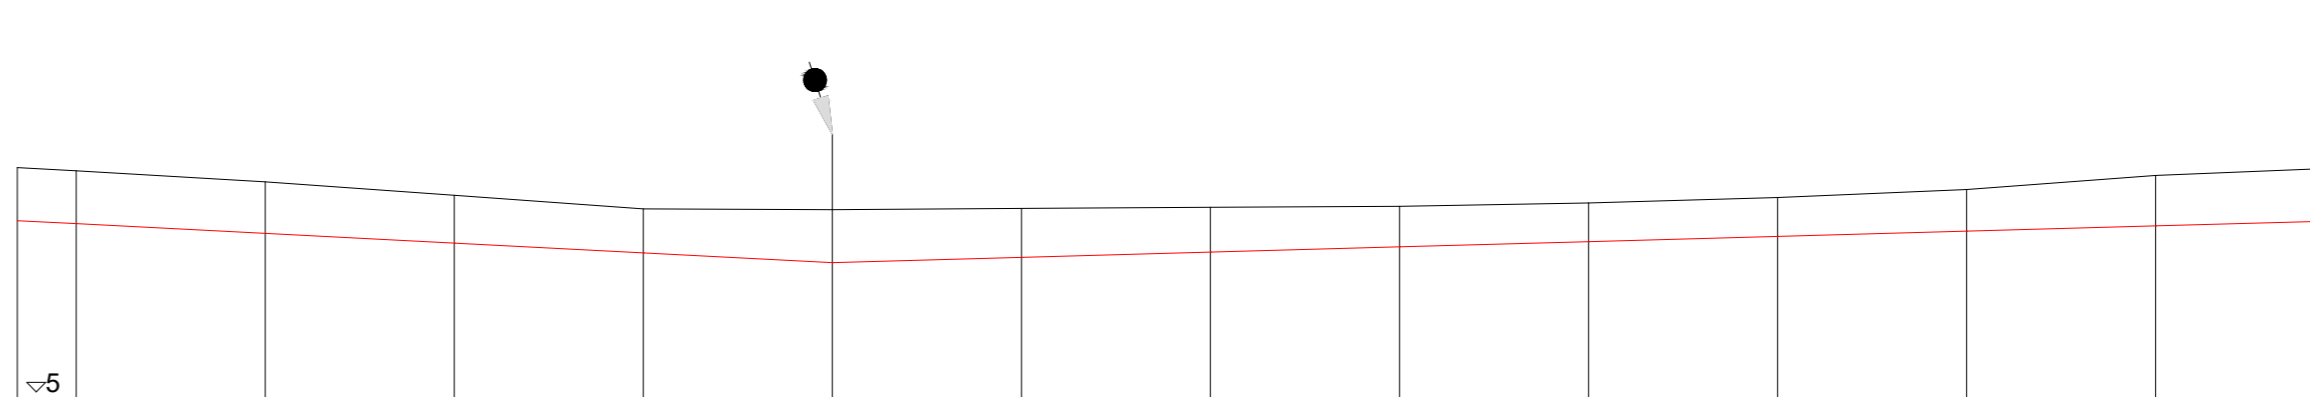

NUMERO SEZIONI	1	2	3	4	5	6	7	8	9	10	11	12	13	14
DISTANZE PARZIALI	15.60	50.01	50.00	50.01	50.00	50.00	50.00	50.01	50.00	50.01	49.99	50.01	50.00	
DISTANZE PROGRESSIVE	0.00	15.60	65.60	115.60	165.60	215.60	265.60	315.60	365.60	415.60	465.60	515.60	565.60	615.60
QUOTE TERRENO	11.18	11.10	10.81	10.45	10.09	10.07	10.11	10.13	10.16	10.25	10.39	10.60	10.98	11.18
QUOTE FONDO SCAVO	9.78	9.70	9.44	9.18	8.93	8.67	8.81	8.95	9.09	9.22	9.36	9.50	9.64	9.78
ALTEZZA SCAVO	1.40	1.40	1.36	1.27	1.17	1.40	1.30	1.19	1.07	1.02	1.03	1.10	1.34	1.40
ANGOLO PLANIMETRICO					0.01	-0.01	0.01	-0.00	0.00	-0.00			0.00	
ETTOMETRICHE	0	1	2	3	4	5	6							