REGIONE AUTONOMA DELLA SARDEGNA
ASSESSORADU DE S'AGRICOLTURA E REFORMA AGRO-PASTORALE
ASSESSORATO DELL'AGRICOLTURA E RIFORMA AGRO-PASTORALE

CBO
CONSORZIO DI BONIFICA DELL'ORISTANESE
DPGRS N° 239 del 04.12.96
Via Cagliari, 170 – 09170 ORISTANO

REALIZZAZIONE DELLA RETE IRRIGUA DEL DISTRETTO DI SINIS SUD (AREA A RISCHIO SALINIZZAZIONE)

PROGETTO
DI
FATTIBILITA' TECNICO ECONOMICA
CAT P0318

1 MAR. 2019

PROFILO LONGITUDINALE
DISTRIBUTRICE A3

CONSORZIO DI BONIFICA DELL'ORISTANESE ORISTANO

IL PROGETTISTA:

Dott. Ing. Roberto Sanna

IL RESPONSABILE DEL PROCEDIMENTO

Dott. Ing. Giorgio Bravin

TAV.	17.7
DATA:	settembre 2018
SCALA:	1:2.000/200
REV:	
REV:	
REV:	

Sede Legale: Via Cagliari, 170 - 09170 Oristano – 0783/3150-FAX 0783/211286 - **Codice Fiscale** N° 90022600952
Uffici Staccati: SS 126 Km 114 – 09094 Marrubiu – 0783/856035- Fax 0783/859192

MATERIALE	PVC																		
LUNGHEZZA PER DIAMETRO	L = m. 580.29												L = m. 255.41						
DIAMETRO NOMINALE	DN 225												DN 200						
LIVELLETTE	L=350.005 I=-0.003057 DY=1.070							L=149.999 I=0.001933 DY=0.290			L=80.289 I=0.010587 DY=0.850		L=119.701 I=-0.020884 DY=2.500		L=100.006 I=0.020299 DY=2.030		L=35.696 I=0.003642 DY=0.130		

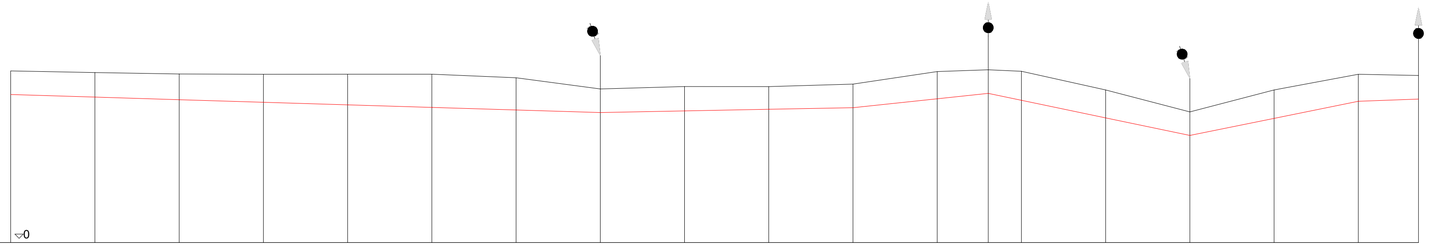

NUMERO SEZIONI	1	2	3	4	5	6	7	8	9	10	11	12	13	14	15	16	17	18	19
DISTANZE PARZIALI		50.00	50.00	50.00	49.99	50.00	50.00	50.00	50.00	50.00	50.00	50.00	30.29	19.70	50.01	49.99	50.01	50.00	35.70
DISTANZE PROGRESSIVE	0.00	50.00	100.00	150.01	200.00	250.00	300.00	350.00	400.00	450.00	500.00	550.01	580.29	600.00	650.00	699.99	750.00	800.00	835.70
QUOTE TERRENO	10.19	10.09	10.01	9.99	10.00	10.00	9.79	9.12	9.27	9.26	9.41	10.15	10.26	10.17	9.06	7.76	9.06	9.99	9.92
QUOTE FONDO SCAVO	8.79	8.64	8.48	8.33	8.18	8.03	7.87	7.72	7.82	7.91	8.01	8.54	8.86	8.45	7.40	6.36	7.38	8.39	8.52
ALTEZZA SCAVO	1.40	1.46	1.53	1.66	1.82	1.97	1.91	1.40 1.40	1.45	1.35	1.40 1.40	1.61	1.40 1.40	1.72	1.66	1.40 1.40	1.69	1.60 1.60	1.40
ANGOLO PLANIMETRICO							0.01	0.01	0.01			0.00	113.36	0.01	0.00	0.00	0.00	0.01	
ETTOMETRICHE	0		1		2		3		4		5			6		7		8	