REGIONE AUTONOMA DELLA SARDEGNA
ASSESSORADU DE S'AGRICOLTURA E REFORMA AGRO-PASTORALE
ASSESSORATO DELL'AGRICOLTURA E RIFORMA AGRO-PASTORALE

CONSORZIO DI BONIFICA DELL'ORISTANESE
DPGRS N° 239 del 04.12.96
Via Cagliari, 170 – 09170 ORISTANO

REALIZZAZIONE DELLA RETE IRRIGUA DEL DISTRETTO DI SINIS SUD (AREA A RISCHIO SALINIZZAZIONE)

PROGETTO
DI
FATTIBILITA' TECNICO ECONOMICA
CAT P0318

PROFILO LONGITUDINALE
DISTRIBUTRICE A4_1

- 1 MAR. 2019

CONSORZIO DI BONIFICA DELL'ORISTANESE ORISTANO

IL PROGETTISTA:

Dott. Ing. Roberto Sanna

IL RESPONSABILE DEL PROCEDIMENTO

Dott. Ing. Giorgio Bravin

TAV.	17.9
DATA:	settembre 2018
SCALA:	1:2.000/200
REV:	
REV:	
REV:	

Sede Legale: Via Cagliari, 170 - 09170 Oristano – 0783/3150-FAX 0783/211286 - **Codice Fiscale** N° 90022600952
Uffici Staccati: SS 126 Km 114 – 09094 Marrubiu – 0783/856035- Fax 0783/859192

MATERIALE	PVC		
LUNGHEZZA PER DIAMETRO	L = m. 339.10	L = m. 600.88	L = m. 213.65
DIAMETRO NOMINALE	DN 400	DN 315	DN 280
LIVELLETTE	L=339.092 I=-0.003008 DY=1.020	L=464.415 I=-0.001701 DY=0.790 / L=135.469 I=0.004355 DY=0.590	L=214.533 I=0.004521 DY=0.970

distributriceA4_1

SCALA DISTANZE 1/2000

SCALA ALTEZZE 1/200

Fondamentale 0.00

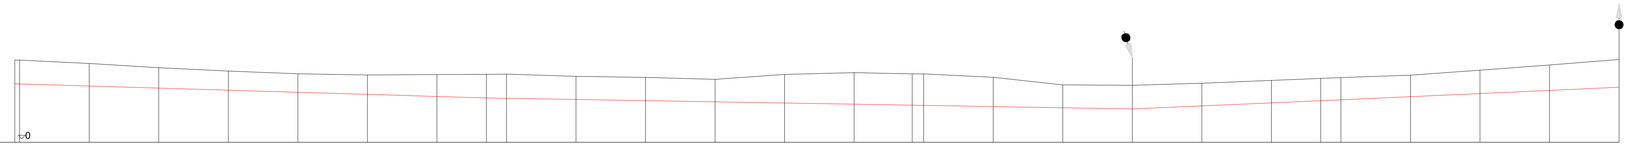

NUMERO SEZIONI	DISTANZE PARZIALI	DISTANZE PROGRESSIVE	QUOTE TERRENO	QUOTE FONDO SCAVO	ALTEZZA SCAVO	ANGOLO PLANIMETRICO
12		0.00	5.81	4.21	1.70	
		0.91	5.81	4.20	1.71	
3	50.00	53.51	5.67	4.05	1.62	
4	50.00	103.51	5.37	3.90	1.47	
5	50.00	153.51	5.13	3.75	1.38	
6	50.00	203.51	4.93	3.60	1.33	
7	50.00	253.51	4.84	3.45	1.39	
8	50.00	303.51	4.88	3.30	1.58	0.00
9	35.59	339.09	4.89	3.19	1.70	-12.09
10	14.42	353.51	4.91	3.17	1.74	0.01
11	50.00	403.51	4.74	3.08	1.66	
12	50.00	453.51	4.67	3.00	1.67	
13	49.99	503.50	4.53	2.91	1.62	
14	50.00	553.50	4.89	2.83	2.06	
15	50.00	603.51	5.01	2.74	2.27	
16	41.75	645.25	4.92	2.67	2.25	1.91
17	8.25	653.51	4.92	2.66	2.27	
18	50.00	703.51	4.68	2.57	2.11	
19	50.00	753.51	4.13	2.49	1.64	0.00
20	50.00	803.51	4.10	2.40	1.70	-0.00
					1.70	
21	50.00	853.51	4.25	2.62	1.63	0.00
22	35.47	903.51	4.45	2.84	1.62	
22bis	14.54	938.98	4.60	2.99	1.61	
23		953.51	4.65	3.06	1.60	
24	50.00	1003.51	4.83	3.28	1.55	
25	50.00	1053.51	5.19	3.51	1.68	
26	50.00	1103.51	5.56	3.73	1.83	-0.00
27	50.00	1153.51	5.96	3.96	2.00	

ETTOMETRICHE

0 1 2 3 4 5 6 7 8 9 10 11