REGIONE AUTONOMA DELLA SARDEGNA
ASSESSORADU DE S'AGRICOLTURA E REFORMA AGRO-PASTORALE
ASSESSORATO DELL'AGRICOLTURA E RIFORMA AGRO-PASTORALE

CONSORZIO DI BONIFICA DELL'ORISTANESE
DPGRS N° 239 del 04.12.96
Via Cagliari, 170 – 09170 ORISTANO

REALIZZAZIONE DELLA RETE IRRIGUA DEL DISTRETTO DI SINIS SUD (AREA A RISCHIO SALINIZZAZIONE)

PROGETTO
DI
FATTIBILITA' TECNICO ECONOMICA
CAT P0318

1 MAR. 2019

PROFILO LONGITUDINALE
DISTRIBUTRICE A5

IL PROGETTISTA:

Dott. Ing. Roberto Sanna

IL RESPONSABILE DEL PROCEDIMENTO

Dott. Ing. Giorgio Bravin

TAV.	17.10
DATA:	settembre 2018
SCALA:	1:2.000/200
REV:	
REV:	
REV:	

Sede Legale: Via Cagliari, 170 - 09170 Oristano – 0783/3150-FAX 0783/211286 - **Codice Fiscale** N° 90022600952
Uffici Staccati: SS 126 Km 114 – 09094 Marrubiu – 0783/856035- Fax 0783/859192

distributriceA5

SCALA DISTANZE 1/2000

SCALA ALTEZZE 1/200

Fondamentale 0.00

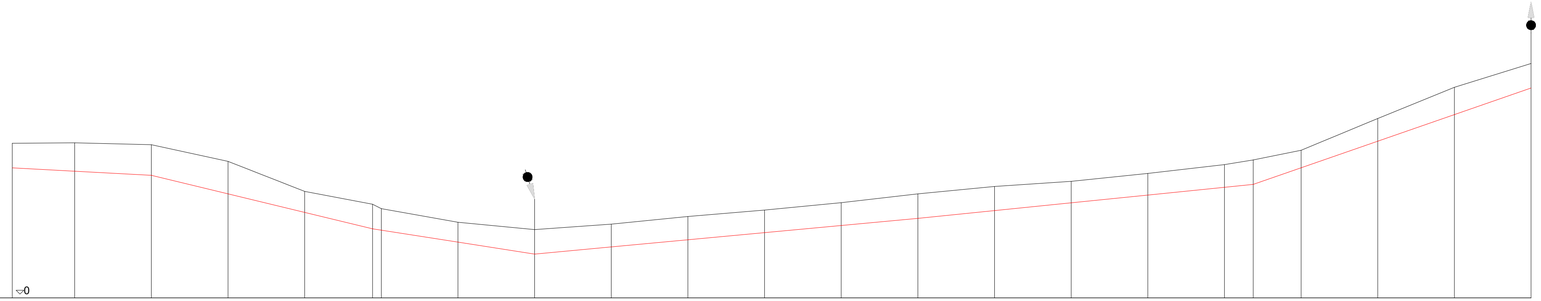

MATERIALE		PVC																						
LUNGHEZZA PER DIAMETRO		L = m. 809.48																						L = m. 181.25
DIAMETRO NOMINALE		DN 315																						DN 280
LIVELLETTE		L=90.725 I=-0.005401 DY=0.490		L=144.311 I=-0.024183 DY=3.490		L=105.698 I=-0.015611 DY=1.650			L=249.998 I=0.009320 DY=2.330					L=218.745 I=0.010149 DY=2.220									L=181.252 I=0.034703 DY=6.290
NUMERO SEZIONI	1	2	3	4	5	6	7	8	9	10	11	12	13	14	15	16	17	18	19	20	21	22	23	
DISTANZE PARZIALI		40.73	50.00	50.01	50.00	44.31	5.69	50.01	50.00	50.00	50.00	50.01	50.00	50.00	50.00	50.01	50.00	50.00	18.75	31.25	50.00	49.99	50.00	
DISTANZE PROGRESSIVE	0.00	40.73	90.73	140.73	190.73	235.04	240.73	290.73	340.73	390.73	440.73	490.74	540.73	590.73	640.73	690.74	740.73	790.73	809.48	840.73	890.74	940.73	990.73	
QUOTE TERRENO	10.09	10.12	10.00	8.91	6.95	6.11	5.83	4.94	4.46	4.81	5.31	5.73	6.22	6.79	7.28	7.61	8.12	8.70	9.01	9.64	11.71	13.75	15.30	
QUOTE FONDO SCAVO	8.49	8.27	8.00	6.79	5.58	4.51	4.42	3.64	2.86	3.33	3.79	4.26	4.72	5.19	5.70	6.20	6.71	7.22	7.41	8.49	10.23	11.96	13.70	
ALTEZZA SCAVO	1.60	1.85	2.00	2.12	1.37	1.60	1.68	1.30	1.60	1.60	1.49	1.52	1.47	1.49	1.60	1.60	1.58	1.40	1.41	1.48	1.60	1.14	1.48	1.78	1.60
ANGOLO PLANIMETRICO						-39.85		-0.00	-0.00	-0.00									-305.37					0.00	
ETTOMETRICHE	0		1		2			3		4		5		6		7		8			9			