



**REGIONE AUTONOMA DELLA SARDEGNA**  
ASSESSORADU DE S'AGRICOLTURA E REFORMA AGRO-PASTORALE  
ASSESSORATO DELL'AGRICOLTURA E RIFORMA AGRO-PASTORALE

**CONSORZIO DI BONIFICA DELL'ORISTANESE**  
DPGRS N° 239 del 04.12.96  
Via Cagliari, 170 - 09170 ORISTANO

## REALIZZAZIONE DELLA RETE IRRIGUA DEL DISTRETTO DI SINIS SUD (AREA A RISCHIO SALINIZZAZIONE)



### PROGETTO DI FATTIBILITA' TECNICO ECONOMICA CAT P0318

1 MAR. 2019

### PROFILO LONGITUDINALE DISTRIBUTRICE A6

IL PROGETTISTA:

*Dott. Ing. Roberto Sanna*

IL RESPONSABILE DEL PROCEDIMENTO

*Dott. Ing. Giorgio Bravin*

TAV. 17.11

DATA: settembre 2018

SCALA: 1:2.000/200

REV:

REV:

REV:

Sede Legale: Via Cagliari, 170 - 09170 Oristano - 0783/3150-FAX 0783/211286 - Codice Fiscale N° 90022600952  
Uffici Staccati: SS 126 Km 114 - 09094 Marrubiu - 0783/856035- Fax 0783/859192


MATERIALE		PVC
LUNGHEZZA PER DIAMETRO		L = m. 387.93
DIAMETRO NOMINALE		DN 180
LIVELLETTE	L=187.919 I=0.011388 DY=2.140	L=200.008 I=0.004200 DY=0.840

distributriceA6

SCALA DISTANZE 1/2000

SCALA ALTEZZE 1/200

Fondamentale 0.00

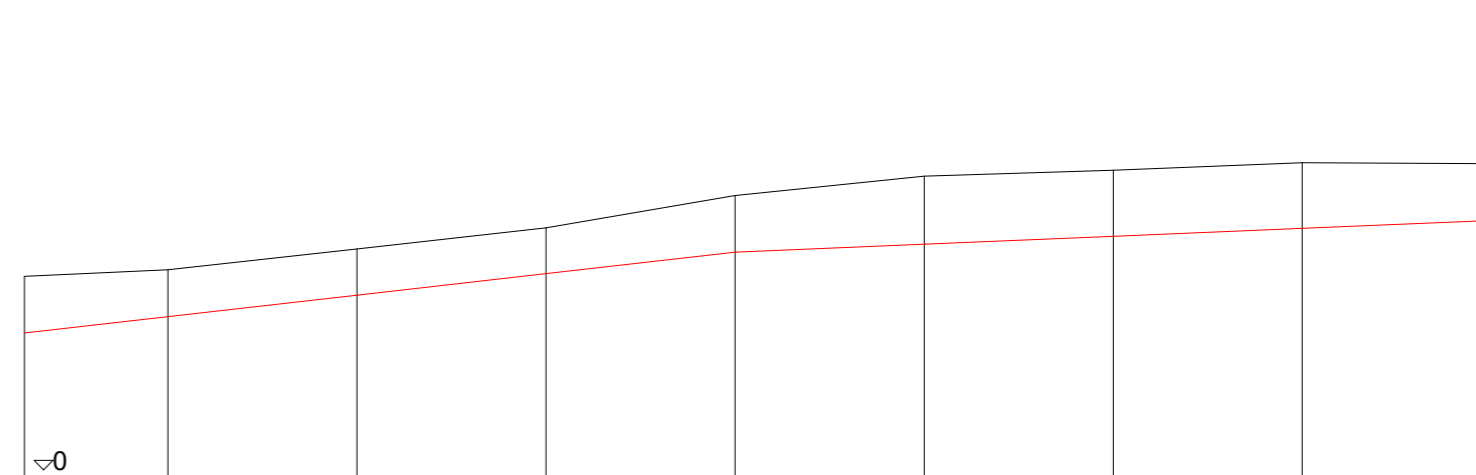

NUMERO SEZIONI	1	2	3	4	5	6	7	8	9
DISTANZE PARZIALI	37.92	50.01	50.00	50.00	50.01	50.00	50.00	50.01	
DISTANZE PROGRESSIVE	0.00	37.92	87.93	137.92	187.92	237.92	287.92	337.92	387.93
QUOTE TERRENO	5.37	5.54	6.09	6.65	7.51	8.02	8.18	8.37	8.35
QUOTE FONDO SCAVO	3.87	4.30	4.87	5.44	6.01	6.22	6.43	6.64	6.85
ALTEZZA SCAVO	1.50	1.24	1.22	1.21	1.50	1.80	1.75	1.73	1.50
ANGOLO PLANIMETRICO								-0.00	
ETTOMETRICHE	0	1	2	3					