**REGIONE AUTONOMA DELLA SARDEGNA**
ASSESSORADU DE S'AGRICOLTURA E REFORMA AGRO-PASTORALE
ASSESSORATO DELL'AGRICOLTURA E RIFORMA AGRO-PASTORALE

CONSORZIO DI BONIFICA DELL'ORISTANESE
DPGRS N° 239 del 04.12.96
Via Cagliari, 170 – 09170 ORISTANO

# REALIZZAZIONE DELLA RETE IRRIGUA DEL DISTRETTO DI SINIS SUD (AREA A RISCHIO SALINIZZAZIONE)

## PROGETTO
## DI
## FATTIBILITA' TECNICO ECONOMICA
**CAT P0318**

## PROFILO LONGITUDINALE
## DISTRIBUTRICE A8

1 MAR. 2019

IL PROGETTISTA:
*Dott. Ing. Roberto Sanna*

IL RESPONSABILE DEL PROCEDIMENTO
*Dott. Ing. Giorgio Bravin*

| | |
|---|---|
| TAV. | 17.13 |
| DATA: | settembre 2018 |
| SCALA: | 1:2.000/200 |
| REV: | |
| REV: | |
| REV: | |

**Sede Legale**: Via Cagliari, 170 - 09170 Oristano – 0783/3150-FAX 0783/211286 - **Codice Fiscale** N° 90022600952
Uffici Staccati: SS 126 Km 114 – 09094 Marrubiu – 0783/856035- Fax 0783/859192

| | | | | | | | | | | | | | |
|---|---|---|---|---|---|---|---|---|---|---|---|---|---|
| MATERIALE | PVC | | | | | | | | | | | | |
| LUNGHEZZA PER DIAMETRO | L = m. 1084.23 | | | | | | | | | | | | |
| DIAMETRO NOMINALE | DN 225 | | | | | | | | | | | | |
| LIVELLETTE | L=84.228<br>I=-0.004037<br>DY=0.340 | L=249.999<br>I=0.024040<br>DY=6.010 | L=100.004<br>I=-0.046198<br>DY=4.620 | L=71.955<br>I=-0.023904<br>DY=1.720 | L=303.370<br>I=0.010548<br>DY=3.200 | L=224.675<br>I=-0.009035<br>DY=2.030 | L=50.005<br>I=-0.009035<br>DY=0.452 | | | | | | |

distributriceA8

SCALA DISTANZE 1/2000

SCALA ALTEZZE 1/200

Fondamentale 0.00

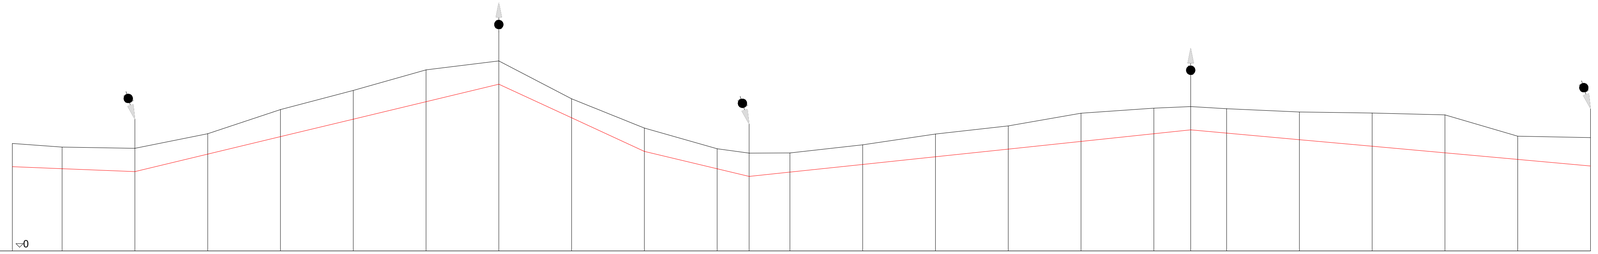

| NUMERO SEZIONI | 1 | 2 | 3 | 4 | 5 | 6 | 7 | 8 | 9 | 10 | 11 | 12 | 13 | 14 | 15 | 16 | 17 | 18 | 19 | 20 | 21 | 22 | 23 | 24 | 25 |
|---|---|---|---|---|---|---|---|---|---|---|---|---|---|---|---|---|---|---|---|---|---|---|---|---|---|
| DISTANZE PARZIALI | | 34.23 | 50.00 | 50.00 | 49.99 | 50.00 | 50.00 | 50.00 | 50.00 | 50.00 | 49.99 | 21.96 | 28.04 | 50.00 | 50.00 | 50.00 | 50.00 | 50.00 | 25.33 | 24.68 | 50.00 | 50.00 | 50.00 | 50.00 | 50.00 |
| DISTANZE PROGRESSIVE | 0.00 | 34.23 | 84.23 | 134.23 | 184.22 | 234.22 | 284.22 | 334.23 | 384.23 | 434.23 | 484.22 | 506.19 | 534.23 | 584.23 | 634.23 | 684.23 | 734.23 | 784.23 | 809.55 | 834.23 | 884.23 | 934.23 | 984.23 | 1034.23 | 1084.23 |
| QUOTE TERRENO | 7.39 | 7.14 | 7.05 | 8.05 | 9.72 | 11.03 | 12.44 | 13.06 | 10.46 | 8.44 | 7.02 | 6.72 | 6.73 | 7.29 | 8.04 | 8.59 | 9.46 | 9.81 | 9.92 | 9.77 | 9.55 | 9.48 | 9.35 | 7.89 | 7.79 |
| QUOTE FONDO SCAVO | 5.79 | 5.65 | 5.45 | 6.65 | 7.85 | 9.06 | 10.26 | 11.46 | 9.15 | 6.84 | 5.64 | 5.12 | 5.42 | 5.94 | 6.47 | 7.00 | 7.53 | 8.05 | 8.32 | 8.10 | 7.65 | 7.19 | 6.74 | 6.29 | 5.84 |
| ALTEZZA SCAVO | 1.60 | 1.48 | 1.60<br>1.60 | 1.40 | 1.86 | 1.97 | 2.19 | 1.60<br>1.60 | 1.31 | 1.60<br>1.60 | 1.38 | 1.60 | 1.32 | 1.35 | 1.56 | 1.59 | 1.94 | 1.76 | 1.60<br>1.60 | 1.68 | 1.91 | 2.28 | 2.61 | 1.60<br>1.60 | 1.95 |
| ANGOLO PLANIMETRICO | | -0.00 | -0.01 | -0.00 | | | -0.00 | -0.00 | -0.00 | | -0.01 | -313.41 | -0.01 | | | | | -0.01 | -24.67 | -0.01 | | | | -0.00 | |
| ETTOMETRICHE | 0 | | 1 | | 2 | | 3 | | 4 | | 5 | | | 6 | | 7 | | 8 | | | 9 | | | 10 | |