REGIONE AUTONOMA DELLA SARDEGNA
ASSESSORADU DE S'AGRICOLTURA E REFORMA AGRO-PASTORALE
ASSESSORATO DELL'AGRICOLTURA E RIFORMA AGRO-PASTORALE

CONSORZIO DI BONIFICA DELL'ORISTANESE
DPGRS N° 239 del 04.12.96
Via Cagliari, 170 – 09170 ORISTANO

REALIZZAZIONE DELLA RETE IRRIGUA DEL DISTRETTO DI SINIS SUD (AREA A RISCHIO SALINIZZAZIONE)

PROGETTO
DI
FATTIBILITA' TECNICO ECONOMICA
CAT P0318

PROFILO LONGITUDINALE
DISTRIBUTRICE A14

CONSORZIO DI BONIFICA DELL'ORISTANESE ORISTANO
1 MAR. 2019

IL PROGETTISTA:
Dott. Ing. Roberto Sanna

IL RESPONSABILE DEL PROCEDIMENTO
Dott. Ing. Giorgio Bravin

TAV.	17.19
DATA:	settembre 2018
SCALA:	1:2.000/200
REV:	
REV:	
REV:	

Sede Legale: Via Cagliari, 170 - 09170 Oristano – 0783/3150-FAX 0783/211286 - **Codice Fiscale** N° 90022600952
Uffici Staccati: SS 126 Km 114 – 09094 Marrubiu – 0783/856035- Fax 0783/859192

MATERIALE		PVC																						
LUNGHEZZA PER DIAMETRO		L = m. 153.78			L = m. 296.22						L = m. 596.80													
DIAMETRO NOMINALE		DN 250			DN 225						DN 200													
LIVELLETTE		L=153.797 I=-0.003771 DY=0.580			L=299.990 I=-0.004633 DY=1.390						L=100.007 I=0.000000 DY=0.000		L=299.994 I=0.002200 DY=0.660									L=196.808 I=0.005030 DY=0.990		
NUMERO SEZIONI	1	2	3	5	6	7	8	9	10	11	12	13	14	15	16	17	18	19	20	21	22	23	24	
DISTANZE PARZIALI	53.79	50.00	49.86	50.00	50.00	50.00	50.00	50.00	50.00	50.01	50.00	50.00	50.00	50.00	41.82	8.18	50.00	50.00	50.00	50.00	50.00	46.81		
DISTANZE PROGRESSIVE	0.00	53.79	103.79	153.80	203.80	253.79	303.79	353.79	403.79	453.79	503.80	553.79	603.79	653.79	703.79	745.61	753.79	803.79	853.79	903.79	953.79	1003.79	1050.60	
QUOTE TERRENO	4.22	4.44	4.57	4.57	4.10	3.70	3.34	2.94	2.74	2.71	2.70	2.68	2.64	2.62	2.62	2.61	2.62	2.69	2.84	3.15	3.47	3.79	3.83	
QUOTE FONDO SCAVO	2.65	2.45	2.26	2.07	1.84	1.61	1.38	1.14	0.91	0.68	0.68	0.68	0.79	0.90	1.01	1.10	1.12	1.23	1.34	1.59	1.84	2.09	2.33	
ALTEZZA SCAVO	1.57	1.99	2.31	2.50 2.50	2.26	2.10	1.96	1.80	1.83	2.03 2.03	2.02	2.00	1.85	1.72	1.61	1.51	1.50	1.46	1.50 1.50	1.56	1.62	1.69	1.50	
ANGOLO PLANIMETRICO		-0.53									-0.00	-0.00	-0.00			-15.33						-0.01		
ETTOMETRICHE	0		1		2		3		4		5		6		7			8		9		10		

distributriceA14

SCALA DISTANZE 1/2000

SCALA ALTEZZE 1/200
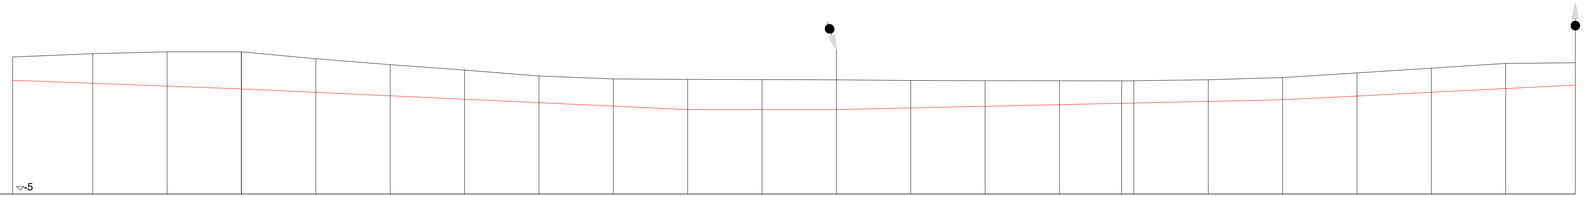
Fondamentale -5.00