**REGIONE AUTONOMA DELLA SARDEGNA**
ASSESSORADU DE S'AGRICOLTURA E REFORMA AGRO-PASTORALE
ASSESSORATO DELL'AGRICOLTURA E RIFORMA AGRO-PASTORALE

CONSORZIO DI BONIFICA DELL'ORISTANESE
DPGRS N° 239 del 04.12.95
Via Cagliari, 170 – 09170 ORISTANO

# REALIZZAZIONE DELLA RETE IRRIGUA DEL DISTRETTO DI SINIS SUD (AREA A RISCHIO SALINIZZAZIONE)

## PROGETTO
## DI
## FATTIBILITA' TECNICO ECONOMICA
**CAT P0318**

## PROFILO LONGITUDINALE
## DISTRIBUTRICE B1

CONSORZIO DI BONIFICA DELL'ORISTANESE ORISTANO
1 MAR. 2019

IL PROGETTISTA:
*Dott. Ing. Roberto Sanna*

IL RESPONSABILE DEL PROCEDIMENTO
*Dott. Ing. Giorgio Bravin*

| | |
|---|---|
| TAV. | 17.24 |
| DATA: | settembre 2018 |
| SCALA: | 1:2.000/200 |
| REV: | |
| REV: | |
| REV: | |

**Sede Legale**: Via Cagliari, 170 - 09170 Oristano – 0783/3150-FAX 0783/211286 - **Codice Fiscale** N° 90022600952
Uffici Staccati: SS 126 Km 114 – 09094 Marrubiu – 0783/856035- Fax 0783/859192

| | | | | | | | | | | | | | | | | | | | | | | | | | |
|---|---|---|---|---|---|---|---|---|---|---|---|---|---|---|---|---|---|---|---|---|---|---|---|---|---|
| MATERIALE | PVC | | | | | | | | | | | | | | | | | | | | | | | | |
| LUNGHEZZA PER DIAMETRO | L = m. 700.00 | | | | | | | | | | | | | | | | | L = m. 379.15 | | | | | | | |
| DIAMETRO NOMINALE | DN 225 | | | | | | | | | | | | | | | | | DN 180 | | | | | | | |
| LIVELLETTE | L=179.590 I=-0.002116 DY=0.380 | | | | L=120.410 I=0.010132 DY=1.220 | | L=100.002 I=0.021400 DY=2.140 | | | | | L=199.991 I=-0.008850 DY=1.770 | | | | L=100.009 I=0.009899 DY=0.990 | | | L=299.995 I=-0.019334 DY=5.800 | | | | | | L=79.148 I=-0.009223 DY=0.730 |

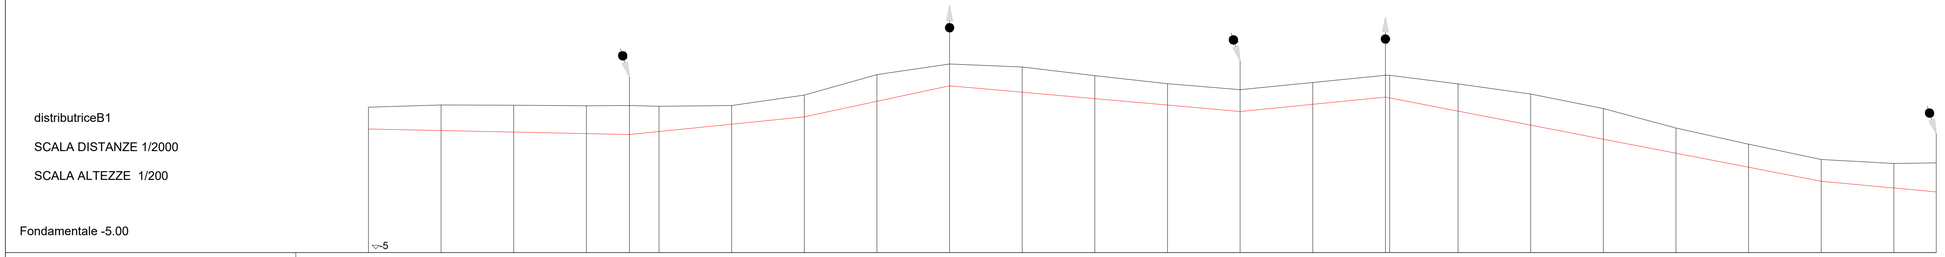


| NUMERO SEZIONI | 1 | 2 | 3 | 4 | 5 | 6 | 7 | 8 | 9 | 10 | 11 | 12 | 13 | 14 | 15 | 16 | 17 | 18 | 19 | 20 | 21 | 22 | 23 | 24 | 25 |
|---|---|---|---|---|---|---|---|---|---|---|---|---|---|---|---|---|---|---|---|---|---|---|---|---|---|
| DISTANZE PARZIALI | | 50.00 | 50.00 | 50.00 | 29.59 | 20.41 | 50.00 | 50.00 | 50.00 | 50.00 | 50.00 | 50.00 | 50.00 | 49.99 | 50.00 | 50.00 | 47.05 | 50.00 | 50.00 | 50.00 | 49.99 | 50.00 | 50.00 | 29.15 | |
| DISTANZE PROGRESSIVE | 0.00 | 50.00 | 100.00 | 150.00 | 179.59 | 200.00 | 250.00 | 300.00 | 350.00 | 400.00 | 450.00 | 500.00 | 550.00 | 599.99 | 650.00 | 700.00 | 747.05 | 750.00 | 800.00 | 850.00 | 900.00 | 949.99 | 1000.00 | 1049.99 | 1079.15 |
| QUOTE TERRENO | 5.01 | 5.17 | 5.15 | 5.11 | 5.13 | 5.08 | 5.13 | 5.85 | 7.26 | 7.99 | 7.78 | 7.19 | 6.63 | 6.22 | 6.72 | 7.21 | 7.21 | 6.62 | 5.92 | 4.92 | 3.58 | 2.47 | 1.41 | 1.14 | 1.18 |
| QUOTE FONDO SCAVO | 3.51 | 3.40 | 3.30 | 3.19 | 3.13 | 3.34 | 3.84 | 4.35 | 5.42 | 6.49 | 6.05 | 5.61 | 5.16 | 4.72 | 5.21 | 5.71 | 5.63 | 4.74 | 3.78 | 2.81 | 1.84 | 0.88 | -0.09 | -0.55 | -0.82 |
| ALTEZZA SCAVO | 1.50 | 1.76 | 1.85 | 1.92 | 2.00 | 1.74 | 1.29 | 1.50 | 1.84 | 1.50 | 1.74 | 1.58 | 1.47 | 1.50 | 1.50 | 1.50 | 1.58 | 1.88 | 2.15 | 2.11 | 1.74 | 1.59 | 1.50 | 1.69 | 2.00 |
| | | | | | 2.00 | 2.00 | | | | 1.50 | | | | 1.50 | | | | | | | | | 1.50 | | |
| ANGOLO PLANIMETRICO | | | | -0.01 | -0.02 | -0.01 | | | -0.00 | -0.01 | -0.00 | | -0.00 | -0.00 | -0.00 | -0.00 | -0.04 | -0.00 | | | | | | -0.00 | |
| ETTOMETRICHE | 0 | | | 1 | | 2 | | 3 | | 4 | | 5 | | 6 | | 7 | | | 8 | | 9 | | 10 | | |