



REGIONE AUTONOMA DELLA SARDEGNA CONSORZIO DI BONIFICA DELL'ORISTANESE
 ASSESSORADU DE S'AGRICOLTURA E REFORMA AGRO-PASTORALE DPGRS N° 239 del 04.12.96
 ASSESSORATO DELL'AGRICOLTURA E RIFORMA AGRO-PASTORALE Via Cagliari, 170 - 09170 ORISTANO

REALIZZAZIONE DELLA RETE IRRIGUA DEL DISTRETTO DI SINIS SUD (AREA A RISCHIO SALINIZZAZIONE)



PROGETTO DI FATTIBILITA' TECNICO ECONOMICA CAT P0318

PROFILO LONGITUDINALE DISTRIBUTRICE B2

1 MAR. 2019
 TAV. 17.25

IL PROGETTISTA:

Dott. Ing. Roberto Sanna

IL RESPONSABILE DEL PROCEDIMENTO

Dott. Ing. Giorgio Bravin

DATA: settembre 2018

SCALA: 1:2.000/200


REV:

REV:

REV:

Sede Legale: Via Cagliari, 170 - 09170 Oristano - 0783/3150-FAX 0783/211286 - Codice Fiscale N° 90022600952
 Uffici Staccati: SS 126 Km 114 - 09094 Marrubiu - 0783/856035- Fax 0783/859192

MATERIALE	PVC											
LUNGHEZZA PER DIAMETRO	L = m. 738.45											
DIAMETRO NOMINALE	DN 280											
LIVELLETTE	L=99.998 I=-0.014400 DY=1.440	L=250.001 I=0.005800 DY=1.450				L=198.611 I=-0.008308 DY=1.650				L=189.827 I=0.001001 DY=0.190	L=211.561 I=-0.016355 DY=3.460	L=189.918 I=0.003317 DY=0.630

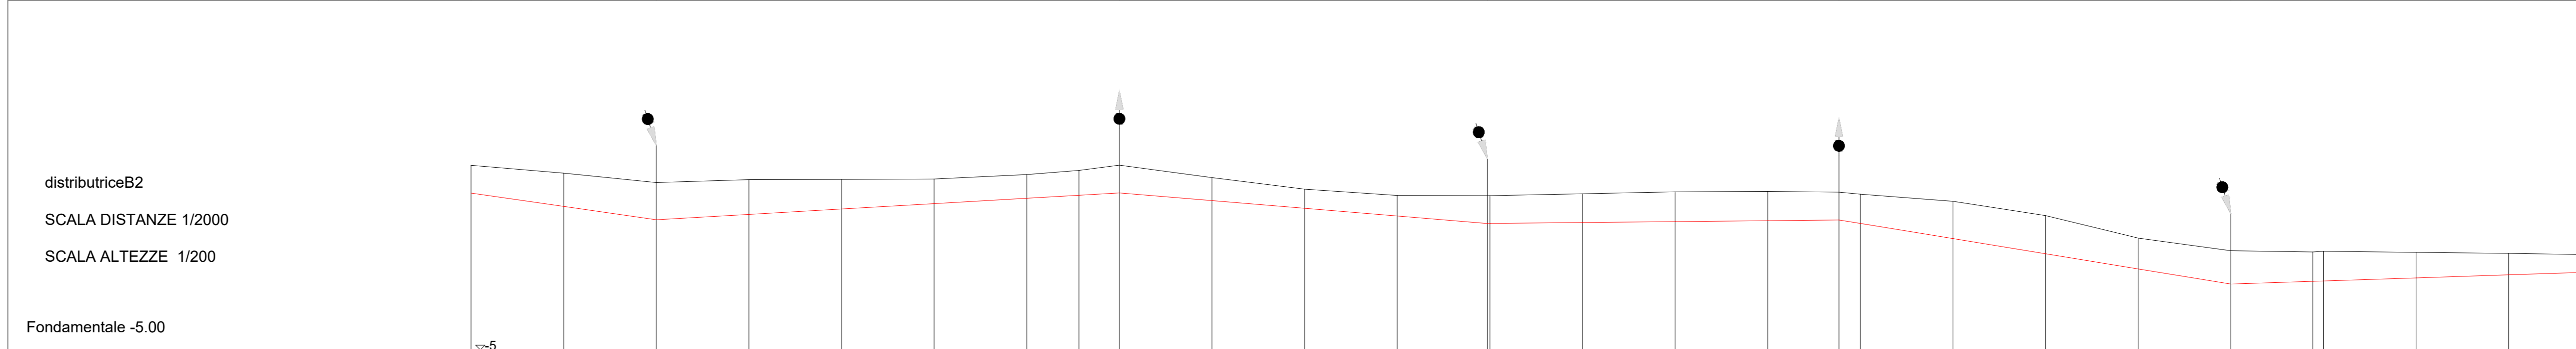

NUMERO SEZIONI	1	2	3	4	5	6	7	8	9	10	11	12	13	14	15	16	17	18	19	20	21	22	23	24	25	26	27	28	
DISTANZE PARZIALI		49.99	50.00	49.99	50.00	49.99	50.00	28.14	21.86	50.00	49.99	50.00	48.62	50.00	50.00	50.00	38.44	11.56	50.00	50.00	50.00	50.00	44.26	5.74	50.00	49.99	39.92		
DISTANZE PROGRESSIVE	0.00	49.99	100.00	149.99	200.00	249.99	300.00	328.14	350.00	400.00	449.99	499.99	548.61	598.61	648.61	698.61	737.05	748.61	800.00	850.00	900.00	950.00	994.26	1000.00	1050.00	1100.00	1139.92		
QUOTE TERRENO	-5.21	-4.78	-4.28	-4.43	-4.45	-4.47	-4.71	-4.93	-5.22	-4.55	-3.92	-3.59	-3.67	-3.67	-3.78	-3.80	-3.76	-3.65	-3.27	-2.50	-1.28	-0.60	-0.53	-0.57	-0.51	-0.46	-0.39		
QUOTE FONDO SCAVO	-3.71	-2.99	-2.27	-2.56	-2.85	-3.14	-3.43	-3.59	-3.72	-3.30	-2.89	-2.47	-2.07	-2.12	-2.17	-2.22	-2.26	-2.07	-1.25	-0.44	-0.38	-1.20	-1.05	-1.03	-0.87	-0.70	-0.57		
ALTEZZA SCAVO	-1.50	-1.79	2.01	-1.87	-1.60	-1.33	-1.28	-1.34	-1.50	-1.24	-1.04	-1.11	-1.50	-1.55	-1.61	-1.58	-1.50	-1.58	-2.01	-2.06	-1.66	-1.80	-1.59	-1.61	-1.38	-1.16	-0.96		
ANGOLO PLANIMETRICO		-0.00	-0.01	-0.00				-10.50	-0.01	-0.00			-0.00				-0.00	-28.77	-0.00			-0.00	-0.01	-10.50		-0.00			
ETTOMETRICHE	0	1	2	3	4	5	6	7	8	9	10	11	12	13	14	15	16	17	18	19	20	21	22	23	24	25	26	27	28