REGIONE AUTONOMA DELLA SARDEGNA
ASSESSORADU DE S'AGRICOLTURA E REFORMA AGRO-PASTORALE
ASSESSORATO DELL'AGRICOLTURA E RIFORMA AGRO-PASTORALE

CONSORZIO DI BONIFICA DELL'ORISTANESE
DPGRS N° 239 del 04.12.96
Via Cagliari, 170 – 09170 ORISTANO

REALIZZAZIONE DELLA RETE IRRIGUA DEL DISTRETTO DI SINIS SUD (AREA A RISCHIO SALINIZZAZIONE)

PROGETTO
DI
FATTIBILITA' TECNICO ECONOMICA
CAT P0318

PROFILO LONGITUDINALE
DISTRIBUTRICE B4

1. 1 MAR. 2019

IL PROGETTISTA:

Dott. Ing. Roberto Sanna

IL RESPONSABILE DEL PROCEDIMENTO

Dott. Ing. Giorgio Bravin

TAV.	17.30
DATA:	settembre 2018
SCALA:	1:2.000/200
REV:	
REV:	
REV:	

Sede Legale: Via Cagliari, 170 - 09170 Oristano – 0783/3150-FAX 0783/211286 - **Codice Fiscale** N° 90022600952
Uffici Staccati: SS 126 Km 114 – 09094 Marrubiu – 0783/856035- Fax 0783/859192

MATERIALE	PVC					
LUNGHEZZA PER DIAMETRO	L = m. 738.68				L = m. 354.15	
DIAMETRO NOMINALE	DN 225				DN 180	
LIVELLETTE	L=199.993 I=-0.005350 DY=1.070	L=250.006 I=0.001200 DY=0.300	L=288.688 I=-0.004572 DY=1.320		L=161.307 I=-0.004526 DY=0.730	L=192.849 I=0.005341 DY=1.030

distributriceB4

SCALA DISTANZE 1/2000

SCALA ALTEZZE 1/200

Fondamentale -5.00

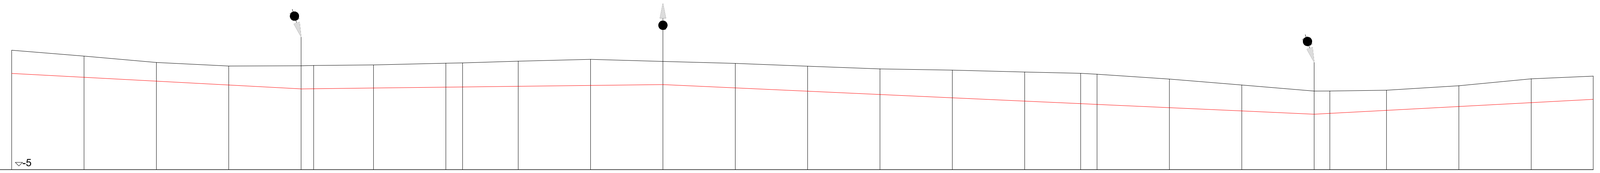

NUMERO SEZIONI	1	2	3	4	5	6	7	8	9	10	11	12	13	14	15	16	17	18	19	20	21	22	23	24	25	26	27
DISTANZE PARZIALI		50.00	50.00	50.01	49.99	8.65	41.37	49.99	11.58	38.42	50.00	50.00	50.00	50.00	50.00	50.00	38.69	11.31	50.00	50.00	50.00	10.84	39.16	50.00	50.00	42.85	
DISTANZE PROGRESSIVE	0.00	50.00	100.00	150.00	199.99	208.64	250.00	300.00	311.57	350.00	400.00	450.00	500.00	550.00	600.00	650.00	700.00	738.69	749.99	800.00	850.00	899.99	910.84	950.00	999.99	1050.00	1092.84
QUOTE TERRENO	3.25	2.85	2.41	2.16	2.18	2.20	2.24	2.35	2.38	2.50	2.62	2.48	2.34	2.15	1.96	1.88	1.75	1.66	1.59	1.26	0.85	0.43	0.43	0.49	0.80	1.27	1.46
QUOTE FONDO SCAVO	1.65	1.38	1.12	0.85	0.58	0.59	0.64	0.70	0.71	0.76	0.82	0.88	0.65	0.42	0.19	-0.03	-0.26	-0.44	-0.49	-0.72	-0.94	-1.17	-1.11	-0.90	-0.64	-0.37	-0.14
ALTEZZA SCAVO	1.60	1.46	1.29	1.31	1.60	1.61	1.60	1.65	1.66	1.74	1.80	1.60	1.69	1.72	1.77	1.91	2.01	2.10	2.08	1.98	1.79	1.60	1.52	1.39	1.43	1.64	1.60
ANGOLO PLANIMETRICO					-0.00	-16.56			-2.09		-0.01	-0.01	-0.01					-70.70			-0.00	-0.02	-18.24				
ETTOMETRICHE	0		1		2			3			4		5		6		7			8		9			10		