



REGIONE AUTONOMA DELLA SARDEGNA
ASSESSORADU DE S'AGRICOLTURA E REFORMA AGRO-PASTORALE
ASSESSORATO DELL'AGRICOLTURA E RIFORMA AGRO-PASTORALE

CONSORZIO DI BONIFICA DELL'ORISTANESE
DPGRS N° 239 del 04.12.96
Via Cagliari, 170 - 09170 ORISTANO

REALIZZAZIONE DELLA RETE IRRIGUA DEL DISTRETTO DI SINIS SUD (AREA A RISCHIO SALINIZZAZIONE)



PROGETTO DI FATTIBILITA' TECNICO ECONOMICA CAT P0318

PROFILO LONGITUDINALE DISTRIBUTRICE B5

1 MAR. 2019

IL PROGETTISTA:

Dott. Ing. Roberto Sanna

IL RESPONSABILE DEL PROCEDIMENTO

Dott. Ing. Giorgio Bravin

TAV.

17.32

DATA:

settembre
2018

SCALA:

1:2.000/200

REV:


REV:

REV:

| | | | |
|------------------------|--|--------------------------------------|-------------------------------------|
| MATERIALE | | PVC | |
| LUNGHEZZA PER DIAMETRO | | L = m. 299.99 | L = m. 139.95 |
| DIAMETRO NOMINALE | | DN 160 | DN 140 |
| LIVELLETTE | | L=300.002 I=-0.007567 DY=2.270 | L=139.944 I=0.002858 DY=0.400 |

distributriceB5
SCALA DISTANZE 1/2000
SCALA ALTEZZE 1/200

Fondamentale -5.00

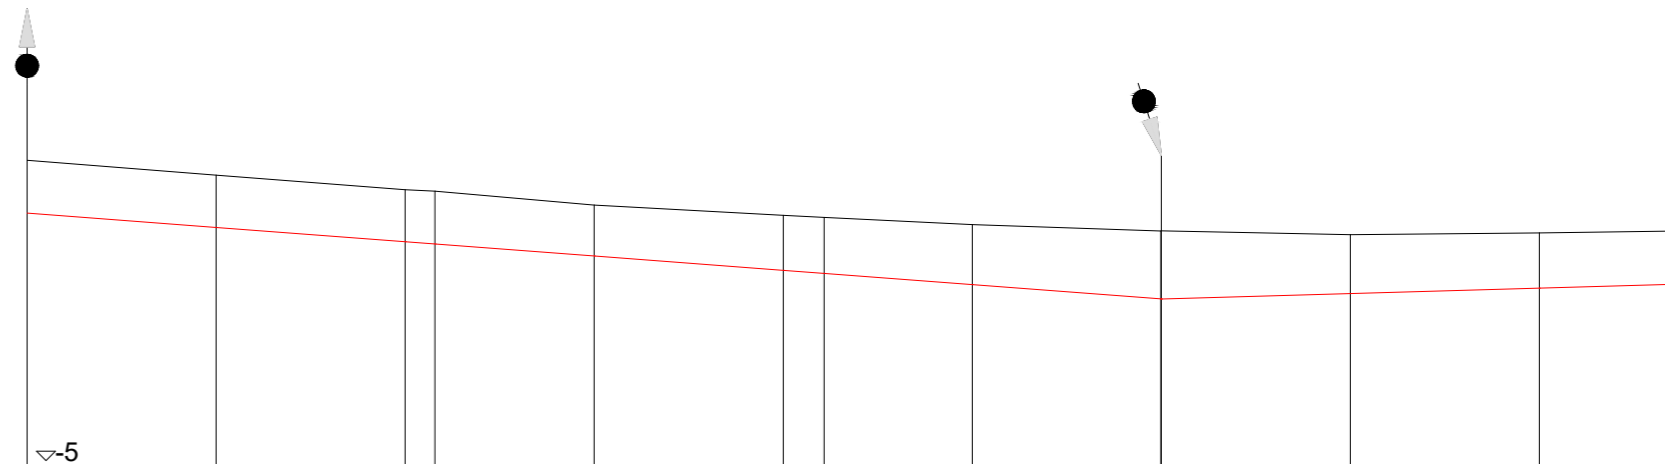

| | | | | | | | | | | | | | |
|----------------------|-------|-------|--------|--------|--------|--------|--------|--------|--------|--------|--------|--------|----|
| NUMERO SEZIONI | 1 | 2 | 3 | 4 | 5 | 6 | 7 | 8 | 9 | 10 | 11 | 12 | 13 |
| DISTANZE PARZIALI | | 50.01 | 50.00 | 7.85 | 42.15 | 50.00 | 10.80 | 39.20 | 49.91 | 50.00 | 50.00 | 39.95 | |
| DISTANZE PROGRESSIVE | 0.00 | 50.01 | 100.00 | 107.86 | 150.01 | 200.01 | 210.80 | 250.00 | 300.00 | 350.00 | 400.00 | 439.95 | |
| QUOTE TERRENO | -3.20 | -2.80 | -2.42 | -2.38 | -2.01 | -1.74 | -1.69 | -1.50 | -1.33 | -1.23 | -1.28 | -1.33 | |
| QUOTE FONDO SCAVO | -1.80 | -1.42 | -1.04 | -0.98 | -0.66 | -0.29 | -0.20 | -0.09 | -0.47 | -0.33 | -0.18 | -0.07 | |
| ALTEZZA SCAVO | -1.40 | -1.38 | -1.38 | -1.40 | -1.35 | -1.46 | -1.48 | -1.59 | -1.80 | -1.56 | -1.46 | -1.40 | |
| ANGOLO PLANIMETRICO | | 0.00 | | -16.56 | | | -10.25 | | -68.25 | -0.01 | -0.00 | | |
| ETTOMETRICHE | 0 | 1 | 2 | 3 | 4 | | | | | | | | |