



**REGIONE AUTONOMA DELLA SARDEGNA**  
ASSESSORADU DE S'AGRICOLTURA E REFORMA AGRO-PASTORALE  
ASSESSORATO DELL'AGRICOLTURA E RIFORMA AGRO-PASTORALE

**CONSORZIO DI BONIFICA DELL'ORISTANESE**  
DPGRS N° 239 del 04.12.96  
Via Cagliari, 170 - 09170 ORISTANO

**REALIZZAZIONE DELLA RETE IRRIGUA DEL DISTRETTO DI SINIS SUD (AREA A RISCHIO SALINIZZAZIONE)**



**PROGETTO  
DI  
FATTIBILITA' TECNICO ECONOMICA  
CAT P0318**

**PROFILO LONGITUDINALE  
DISTRIBUTRICE B9**

1 MAR. 2019

IL PROGETTISTA:

Dott. Ing. Roberto Sanna

IL RESPONSABILE DEL PROCEDIMENTO

Dott. Ing. Giorgio Bravin

**TAV. 17.36**

DATA: settembre 2018

SCALA: 1:2.000/200


REV:

REV:

REV:

Sede Legale: Via Cagliari, 170 - 09170 Oristano - 0783/3150-FAX 0783/211286 - Codice Fiscale N° 90022600952  
Uffici Staccati: SS 126 Km 114 - 09094 Marrubiu - 0783/856035- Fax 0783/859192

MATERIALE		PVC
LUNGHEZZA PER DIAMETRO		L = m. 348.99
DIAMETRO NOMINALE		DN 160
LIVELLETTE	L=198.999 I=0.004724 DY=0.940	L=150.001 I=0.011867 DY=1.780

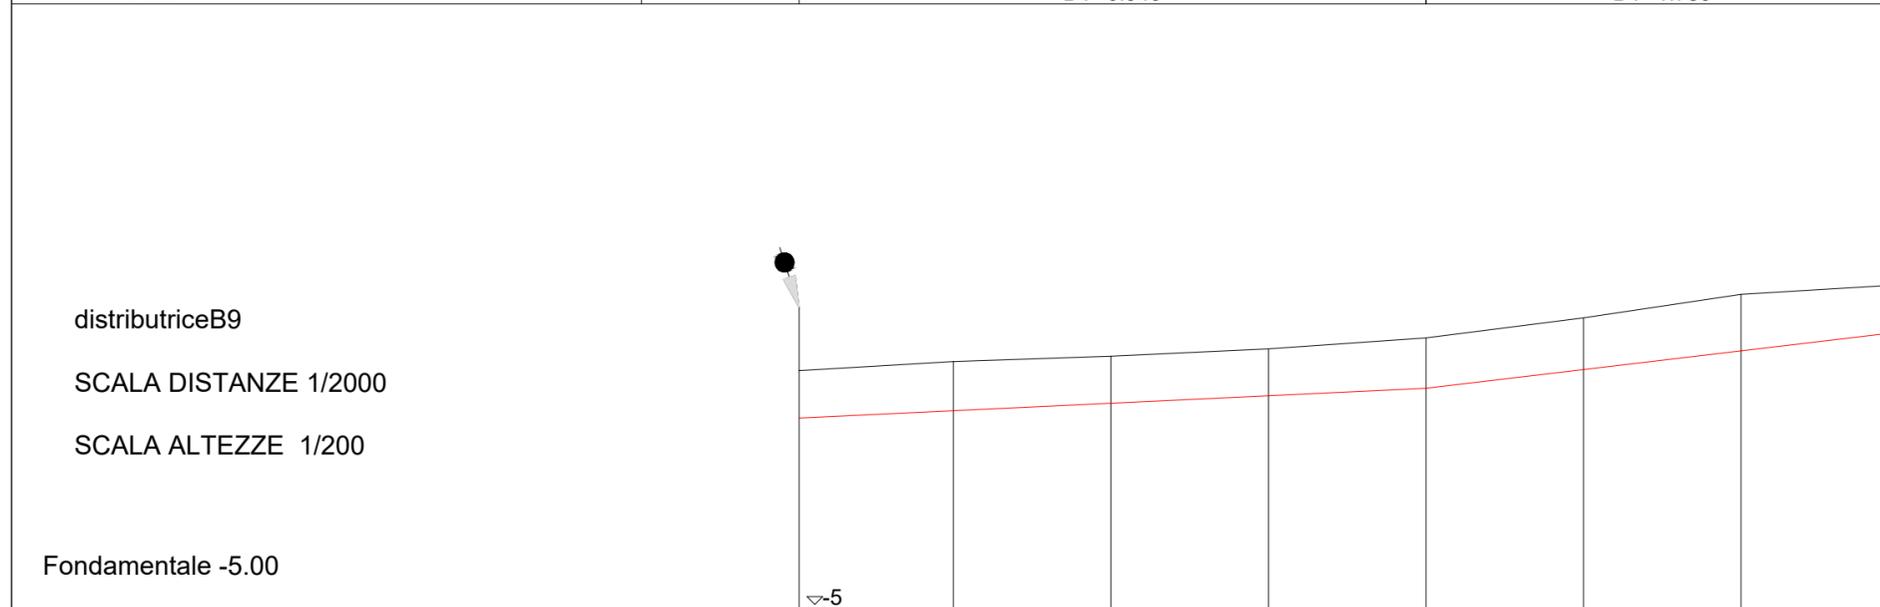

NUMERO SEZIONI	1	2	3	4	5	6	7	8
DISTANZE PARZIALI	49.01	50.00	50.00	50.00	50.00	50.00	50.00	50.00
DISTANZE PROGRESSIVE	0.00	49.01	99.00	149.00	199.00	249.00	299.00	349.00
QUOTE TERRENO	-2.66	-2.95	-3.12	-3.35	-3.70	-4.33	-5.08	-5.38
QUOTE FONDO SCAVO	-1.16	-1.39	-1.63	-1.86	-2.10	-2.69	-3.29	-3.88
ALTEZZA SCAVO	-1.50	-1.56	-1.49	-1.49	-1.60 1.60	-1.64	-1.79	-1.50
ANGOLO PLANIMETRICO		0.01					-0.00	
ETTOMETRICHE	0	1	2	3				