



REGIONE AUTONOMA DELLA SARDEGNA
ASSESSORADU DE S'AGRICOLTURA E REFORMA AGRO-PASTORALE
ASSESSORATO DELL'AGRICOLTURA E RIFORMA AGRO-PASTORALE

CONSORZIO DI BONIFICA DELL'ORISTANESE
DPGRS N° 239 del 04.12.96
Via Cagliari, 170 - 09170 ORISTANO

REALIZZAZIONE DELLA RETE IRRIGUA DEL DISTRETTO DI SINIS SUD (AREA A RISCHIO SALINIZZAZIONE)



PROGETTO DI FATTIBILITA' TECNICO ECONOMICA CAT P0318

PROFILO LONGITUDINALE DISTRIBUTRICE C1

1 MAR. 2019



IL PROGETTISTA:

Dott. Ing. Roberto Sanna

TAV. 17.37

DATA: settembre 2018

SCALA: 1:2.000/200


IL RESPONSABILE DEL PROCEDIMENTO

Dott. Ing. Giorgio Bravin

REV:

REV:

MATERIALE	PVC			
LUNGHEZZA PER DIAMETRO	L = m. 425.42		L = m. 201.77	
DIAMETRO NOMINALE	DN 180		DN 125	
LIVELLETTE	L=249.992 I=-0.006320 DY=1.580	L=175.430 I=-0.005814 DY=1.020	L=74.567 I=-0.006705 DY=0.500	L=127.208 I=0.005974 DY=0.760

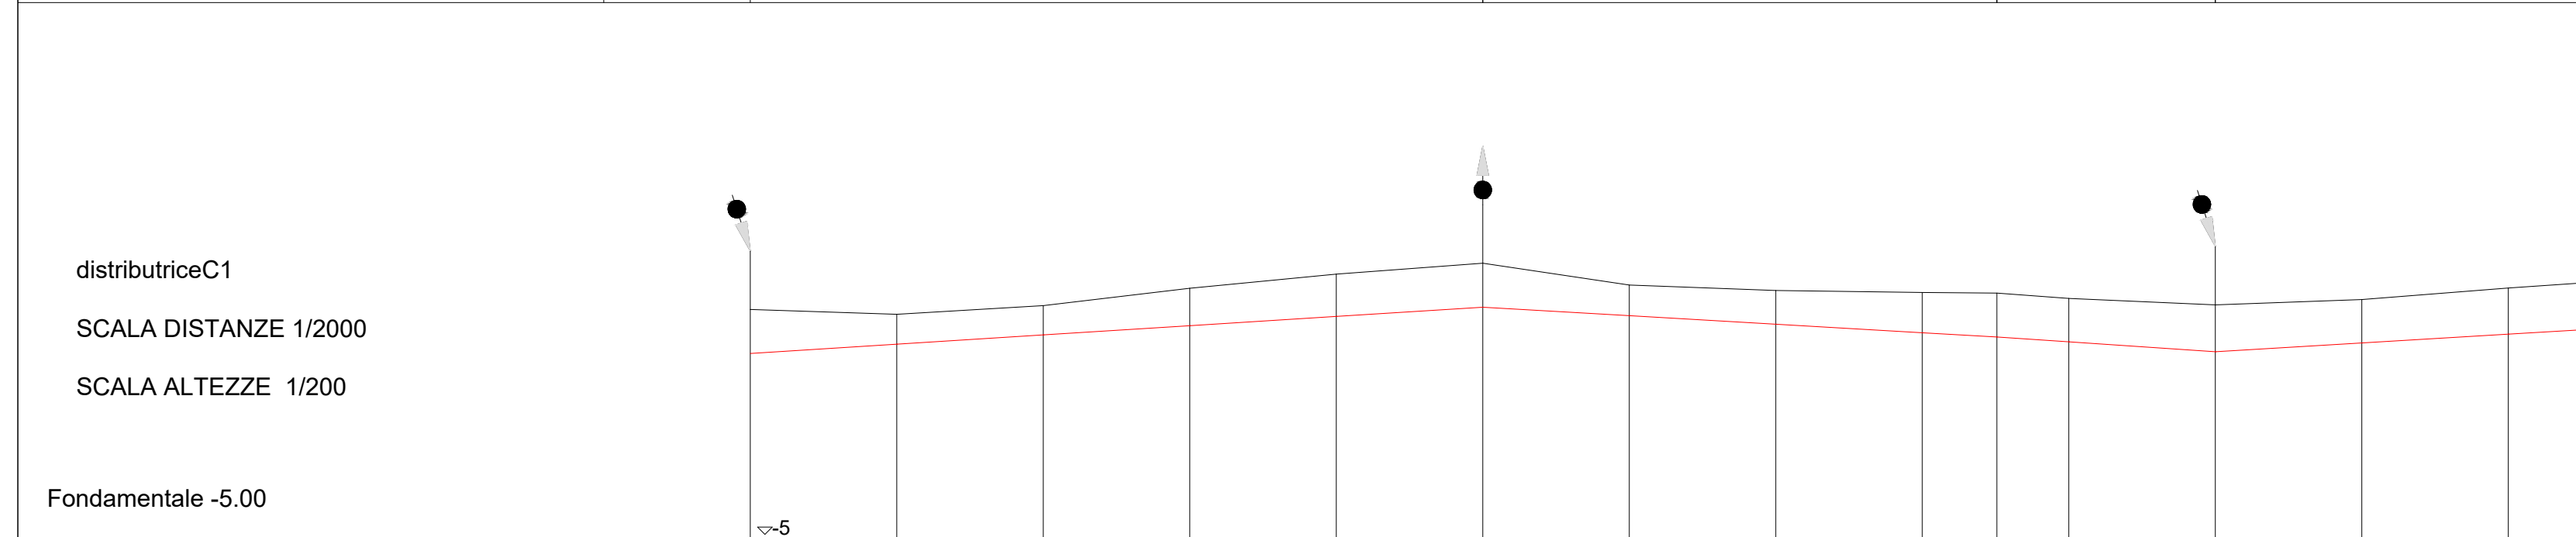

NUMERO SEZIONI	1	2	3	4	5	6	7	8	9	10	11	12	13	14	15	
DISTANZE PARZIALI	50.00	50.00	50.00	50.00	50.00	50.01	50.00	50.00	25.42	24.58	49.99	50.00	50.00	27.20		
DISTANZE PROGRESSIVE	0.00	50.00	100.00	149.99	199.99	249.99	300.00	350.00	400.00	425.42	450.00	499.99	549.99	599.99	627.20	
QUOTE TERRENO	-2.93	-2.76	-3.06	-3.66	-4.14	-4.51	-3.77	-3.58	-3.51	-3.49	-3.31	-3.09	-3.27	-3.67	-3.65	
QUOTE FONDO SCAVO	-1.43	-1.75	-2.06	-2.38	-2.69	-3.01	-2.72	-2.43	-2.14	-1.99	-1.83	-1.49	-1.79	-2.09	-2.25	
ALTEZZA SCAVO	-1.50	-1.02	-1.00	-1.28	-1.44	-1.50	-1.05	-1.15	-1.37	-1.50	-1.48	-1.60	-1.48	-1.58	-1.60	
ANGOLO PLANIMETRICO		-0.01			0.00	-0.01				-53.12				-0.00		
ETTOMETRICHE	0	1	2	3	4	5	6	7	8	9	10	11	12	13	14	15