



REGIONE AUTONOMA DELLA SARDEGNA  
ASSESSORADU DE S'AGRICOLTURA E REFORMA AGRO-PASTORALE  
ASSESSORATO DELL'AGRICOLTURA E RIFORMA AGRO-PASTORALE

CONSORZIO DI BONIFICA DELL'ORISTANESE  
DPGRS N° 239 del 04.12.96  
Via Cagliari, 170 - 09170 ORISTANO

## REALIZZAZIONE DELLA RETE IRRIGUA DEL DISTRETTO DI SINIS SUD (AREA A RISCHIO SALINIZZAZIONE)



### PROGETTO DI FATTIBILITA' TECNICO ECONOMICA CAT P0318

### PROFILO LONGITUDINALE DISTRIBUTRICE C2

1 MAR. 2019

IL PROGETTISTA:

Dott. Ing. Roberto Sanna

IL RESPONSABILE DEL PROCEDIMENTO

Dott. Ing. Giorgio Bravin

TAV.

17.38

DATA: settembre 2018

SCALA: 1:2.000/200

REV:


REV:

REV:

MATERIALE	PVC	
LUNGHEZZA PER DIAMETRO	L = m. 466.12	
DIAMETRO NOMINALE	DN 225	
LIVELLETTA	L=200.005 I=-0.004750 DY=0.950	L=266.113 I=0.004772 DY=1.270

distributriceC2  
SCALA DISTANZE 1/2000  
SCALA ALTEZZE 1/200

Fondamentale 0.00

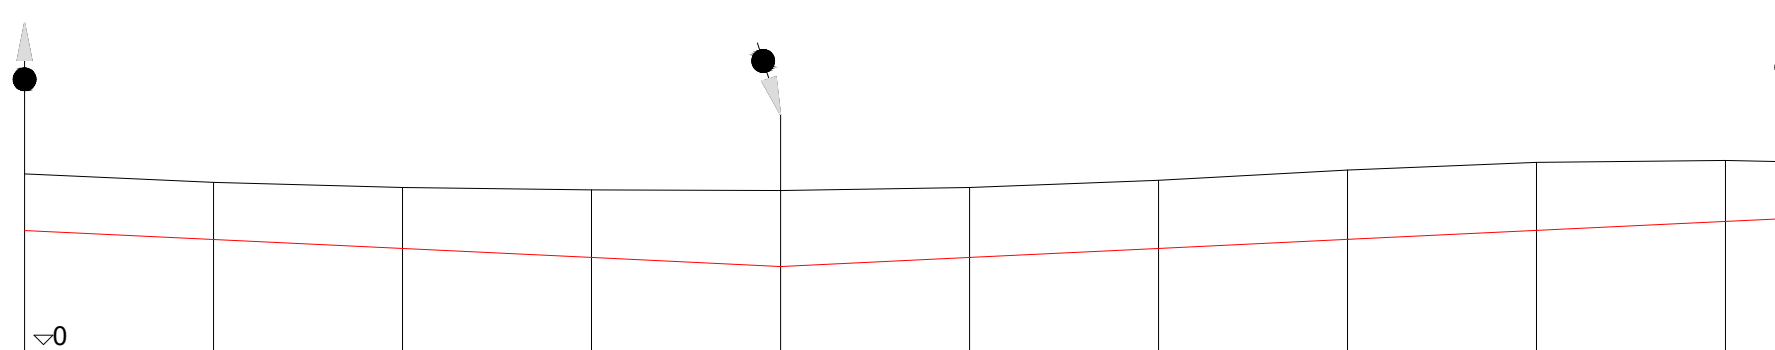

NUMERO SEZIONI	1	2	3	4	5	6	7	8	9	10	11
DISTANZE PARZIALI	50.01	50.00	50.00	50.01	50.00	50.00	50.01	50.00	50.00	16.12	
DISTANZE PROGRESSIVE	0.00	50.01	100.00	150.00	200.01	250.00	300.00	350.00	400.00	450.00	466.12
QUOTE TERRENO	4.77	4.55	4.41	4.35	4.33	4.41	4.60	4.87	5.07	5.12	5.09
QUOTE FONDO SCAVO	3.27	3.03	2.79	2.56	2.32	2.56	2.80	3.04	3.27	3.51	3.59
ALTEZZA SCAVO	1.50	1.51	1.61	1.79	2.01	1.85	1.80	1.83	1.80	1.61	1.50
ANGOLO PLANIMETRICO		0.00		0.00	0.01	0.00				0.01	
ETTOMETRICHE	0	1	2	3	4						