situazione esistente

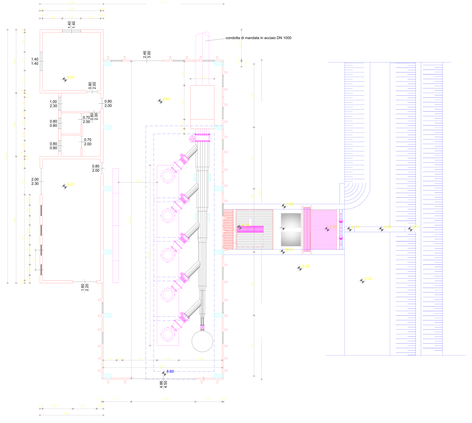

situazione di progetto

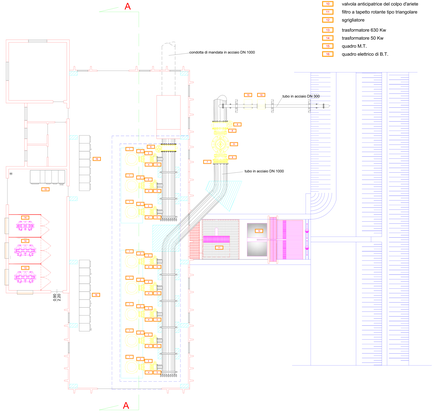

LEGENDA

- pompa ad asse verticale P18
- riduzione DN 250 /DN 300 in acciaio zincato a caldo
- valvola di ritegno venturi DN 300
- giunto di smontaggio a soffietto DN 300
- valvola a farfalla motorizzata DN 300
- valvola a farfalla DN 1000 in acciaio zincato a caldo
- giunto di smontaggio Teekai DN 1000
- riduzione DN 800 /DN 1000 in acciaio zincato a caldo
- valvola di sostegno pressione a monte DN 800
- valvola anticipatrice del colpo d'ariete
- filtro a tapetto rotante tipo triangolare
- sgrigliatore
- trasformatore 630 Kw
- trasformatore 50 Kw
- quadro M.T.
- quadro elettrico di B.T.

Sezione A-A
scala 1:50

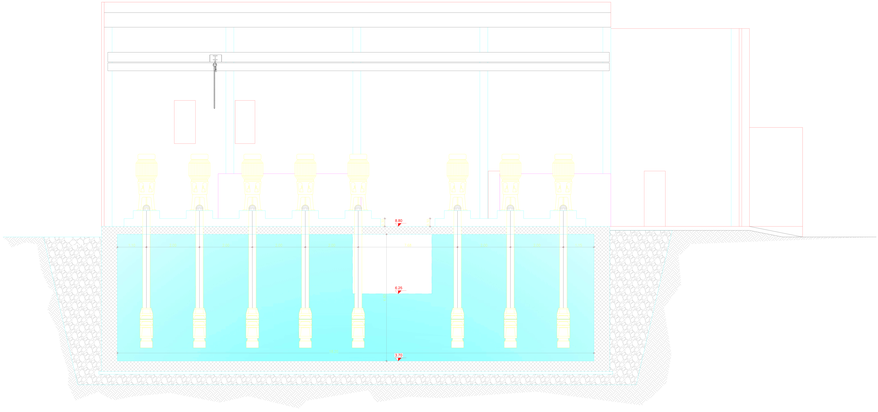

REGIONE AUTONOMA DELLA SARDEGNA
ASSESSORATO DELLA DIFESA DELL'AMBIENTE
DIREZIONE GENERALE DELLA DIFESA DELL'AMBIENTE
SERVIZIO DEL DEMANIO IDRICO E DELLE OPERE DI DIFESA

CONSORZIO DI BONIFICA DELL'ORISTANESE
Via Carducci 114 - 09170 ORISTANO
Tel. 0783 71 1 - Fax 0783 71 2 00 - C.F. 80000 430952

REALIZZAZIONE DELLA RETE IRRIGUA DEL DISTRETTO DI SINISTRA DUO (AREA A RISCHIO SALINIZZAZIONE)

PROGETTO
di
FATTIBILITA' TECNICO ECONOMICA
DEFINIZIONE

PIANTA SALA POMPE
PIANO CAVEDIO

A.2 Sez. 2/3

IL PROGETTISTA:
ing. Ing. Gianni Sanna

TAV. 18.2
DATA: NOVEMBRE 2010
SCALA: 1:100 - 1:50

IL RESPONSABILE DEL PROCEDIMENTO
dott. Ing. Giorgio Usai

REV.
REV.
REV.

TECNIGAP S.r.l. Via Tuvixeddu 4 - 09134 CAGLIARI
Tel. 070 24 12 00 - Fax 070 24 12 00 - e-mail: info@tecnigap.it - www.tecnigap.it