



REGIONE AUTONOMA DELLA SARDEGNA
ASSESSORADU DE S'AGRICOLTURA E REFORMA AGRO-PASTORALE
ASSESSORATO DELL'AGRICOLTURA E RIFORMA AGRO-PASTORALE



CONSORZIO DI BONIFICA DELL'ORISTANESE
DPGRS N° 239 del 04.12.96
Via Cagliari, 170 - 09170 ORISTANO

REALIZZAZIONE DELLA RETE IRRIGUA DEL DISTRETTO DI SINIS SUD (AREA A RISCHIO SALINIZZAZIONE)



**PROGETTO
DI
FATTIBILITA' TECNICO ECONOMICA
CAT P0318**

1 MAR. 2019

**SEZIONE TIPO
SCAVO CONDOTTE PRFV**



IL PROGETTISTA:

Dott. Ing. Roberto Sanna

IL RESPONSABILE DEL PROCEDIMENTO

Dott. Ing. Giorgio Bravin

TAV.

19.1

DATA: gennaio 2019

SCALA: 1:10


REV:

REV:

REV:

Sede Legale: Via Cagliari, 170 - 09170 Oristano - 0783/3150-FAX 0783/211286 - Codice Fiscale N° 90022600952
Uffici Staccati: SS 126 Km 114 - 09094 Marrubiu - 0783/866035- Fax 0783/859192

SEZIONE TIPO SCAVO POSA CONDOTTA IN PRFV

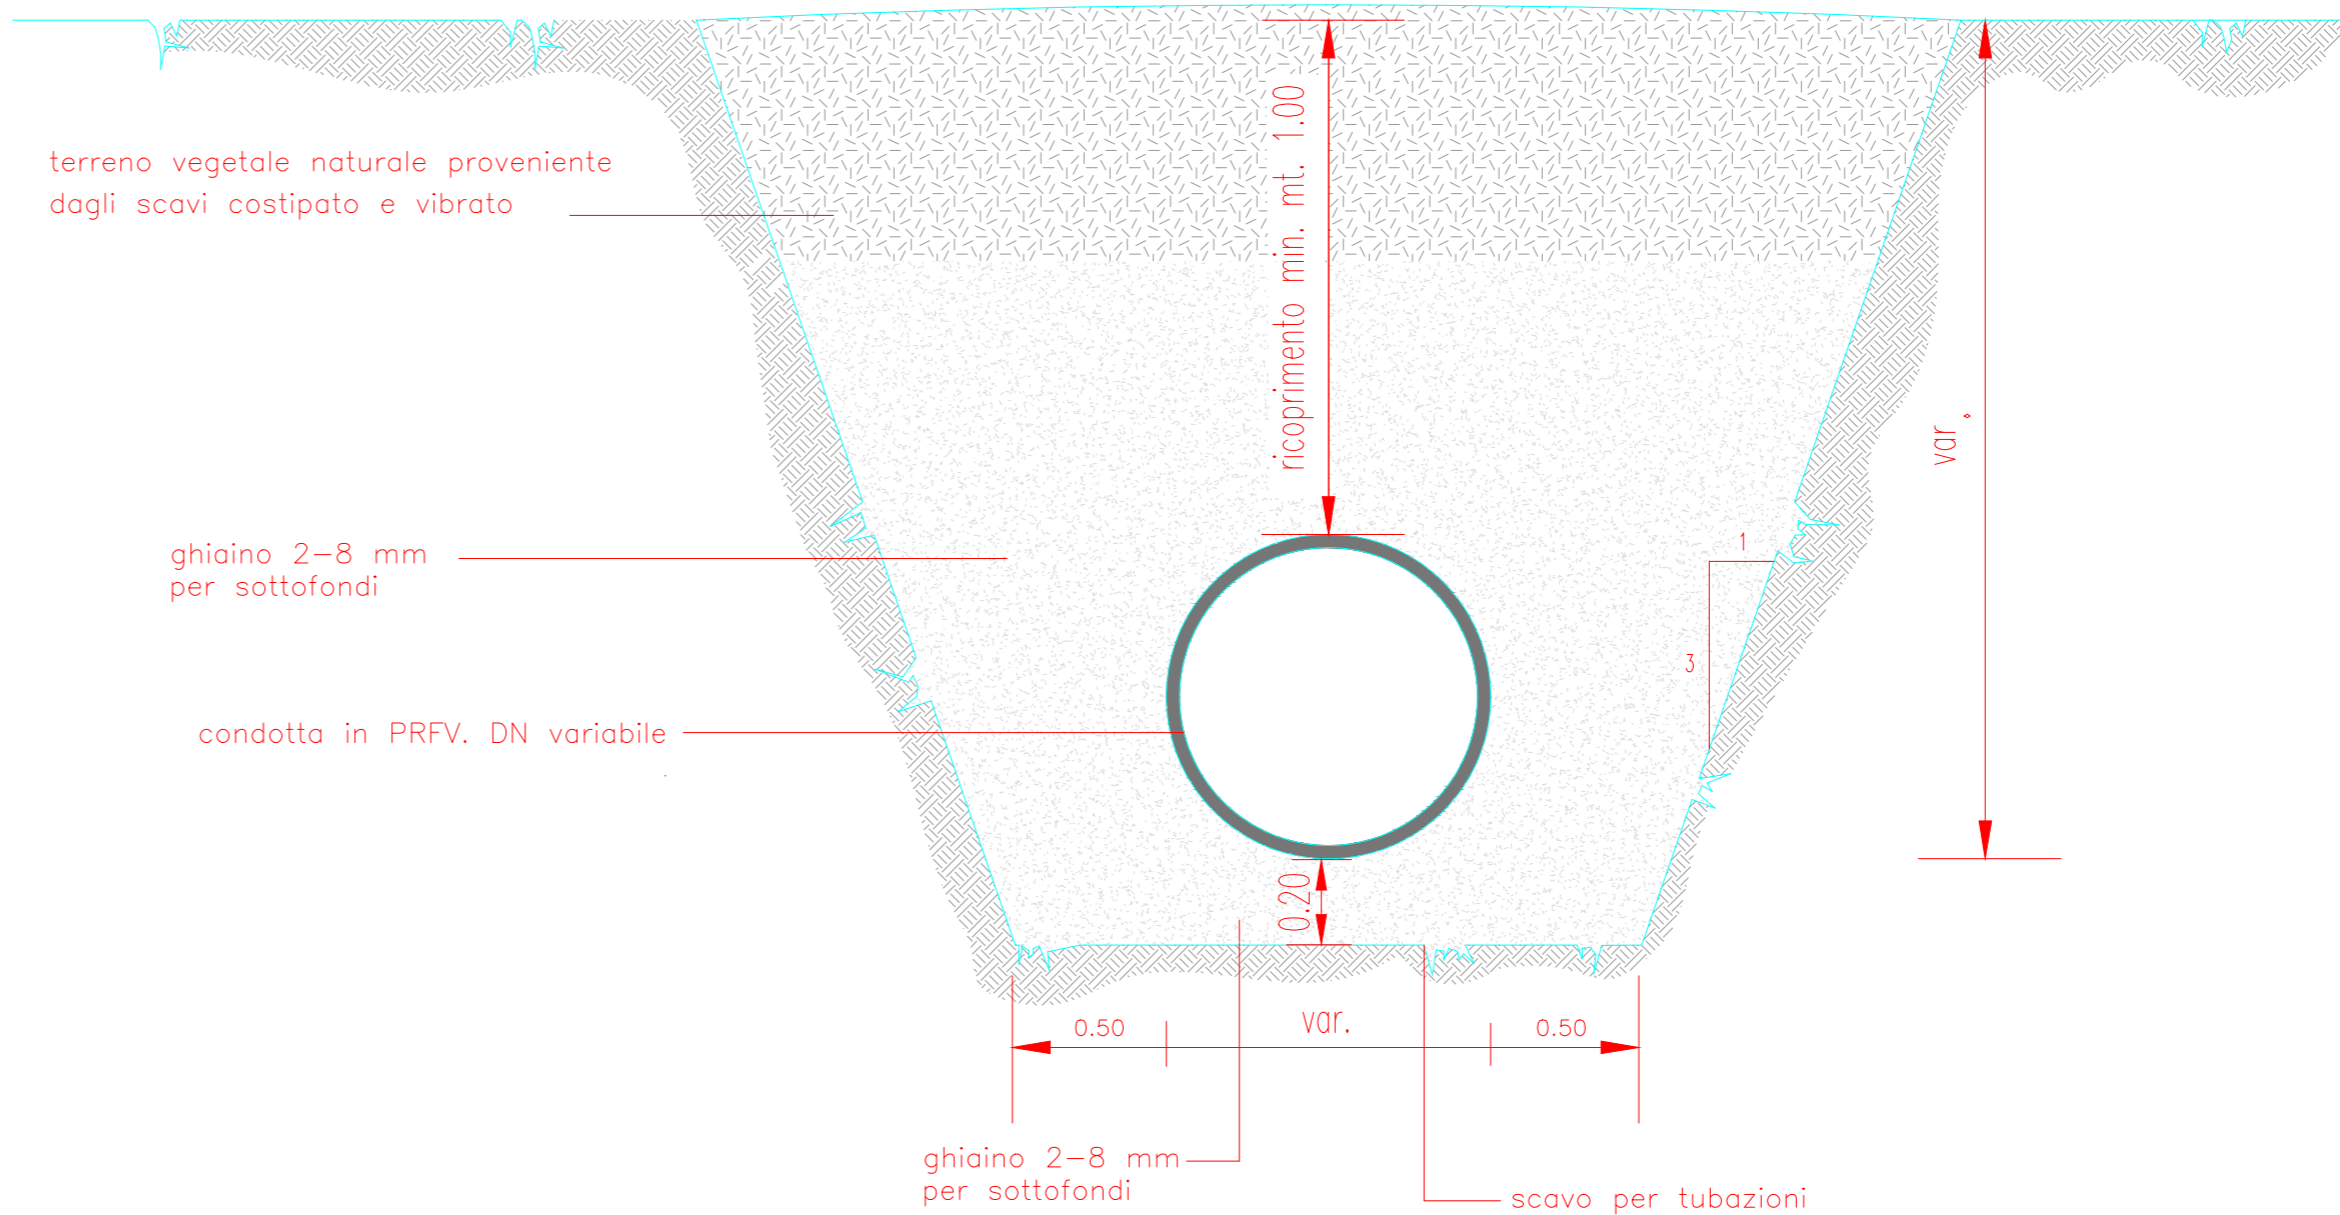

N.B. nel caso di attraversamento per condotte del DN 160 e DN 180 impiegare tubazioni in acciaio DN 200 all'interno del controtubo nel caso di attraversamento per condotte del DN 225 impiegare tubazioni in acciaio DN 250 all'interno del controtubo il diametro del controtubo deve essere sempre maggiore di cm. 20 del diametro interno del tubo

disegno sc.1:10