



REGIONE AUTONOMA DELLA SARDEGNA
ASSESSORADU DE S'AGRICOLTURA E REFORMA AGRO-PASTORALE
ASSESSORATO DELL'AGRICOLTURA E RIFORMA AGRO-PASTORALE



CONSORZIO DI BONIFICA DELL'ORISTANESE
DPGRS N° 239 del 04.12.96
Via Cagliari, 170 - 09170 ORISTANO

REALIZZAZIONE DELLA RETE IRRIGUA DEL DISTRETTO DI SINIS SUD (AREA A RISCHIO SALINIZZAZIONE)



**PROGETTO
DI
FATTIBILITA' TECNICO ECONOMICA
CAT P0318**

**SEZIONE TIPO
SCAVO CONDOTTE PVC**

11 MAR. 2019

IL PROGETTISTA:

Dott. Ing. Roberto Sanna

IL RESPONSABILE DEL PROCEDIMENTO

Dott. Ing. Giorgio Bravin

TAV.

19.2

DATA: settembre 2018

SCALA: 1:10

REV:

REV:

REV:

Sede Legale: Via Cagliari, 170 - 09170 Oristano - 0783/3150-FAX 0783/211286 - Codice Fiscale N° 90022600952
Uffici Staccati: SS 126 Km 114 - 09094 Marrubiu - 0783/856035- Fax 0783/859192

SEZIONE TIPO SCAVO POSA CONDOTTA IN P.V.C.


terreno vegetale naturale proveniente dallo scortico superficiale dello scavo h. min. 20cm.

terreno proveniente dagli scavi o cave di prestito

scavo per tubazioni

condotta in P.V.C. DN variabile

sottofondo e ricoprimento in sabbia o sabbione

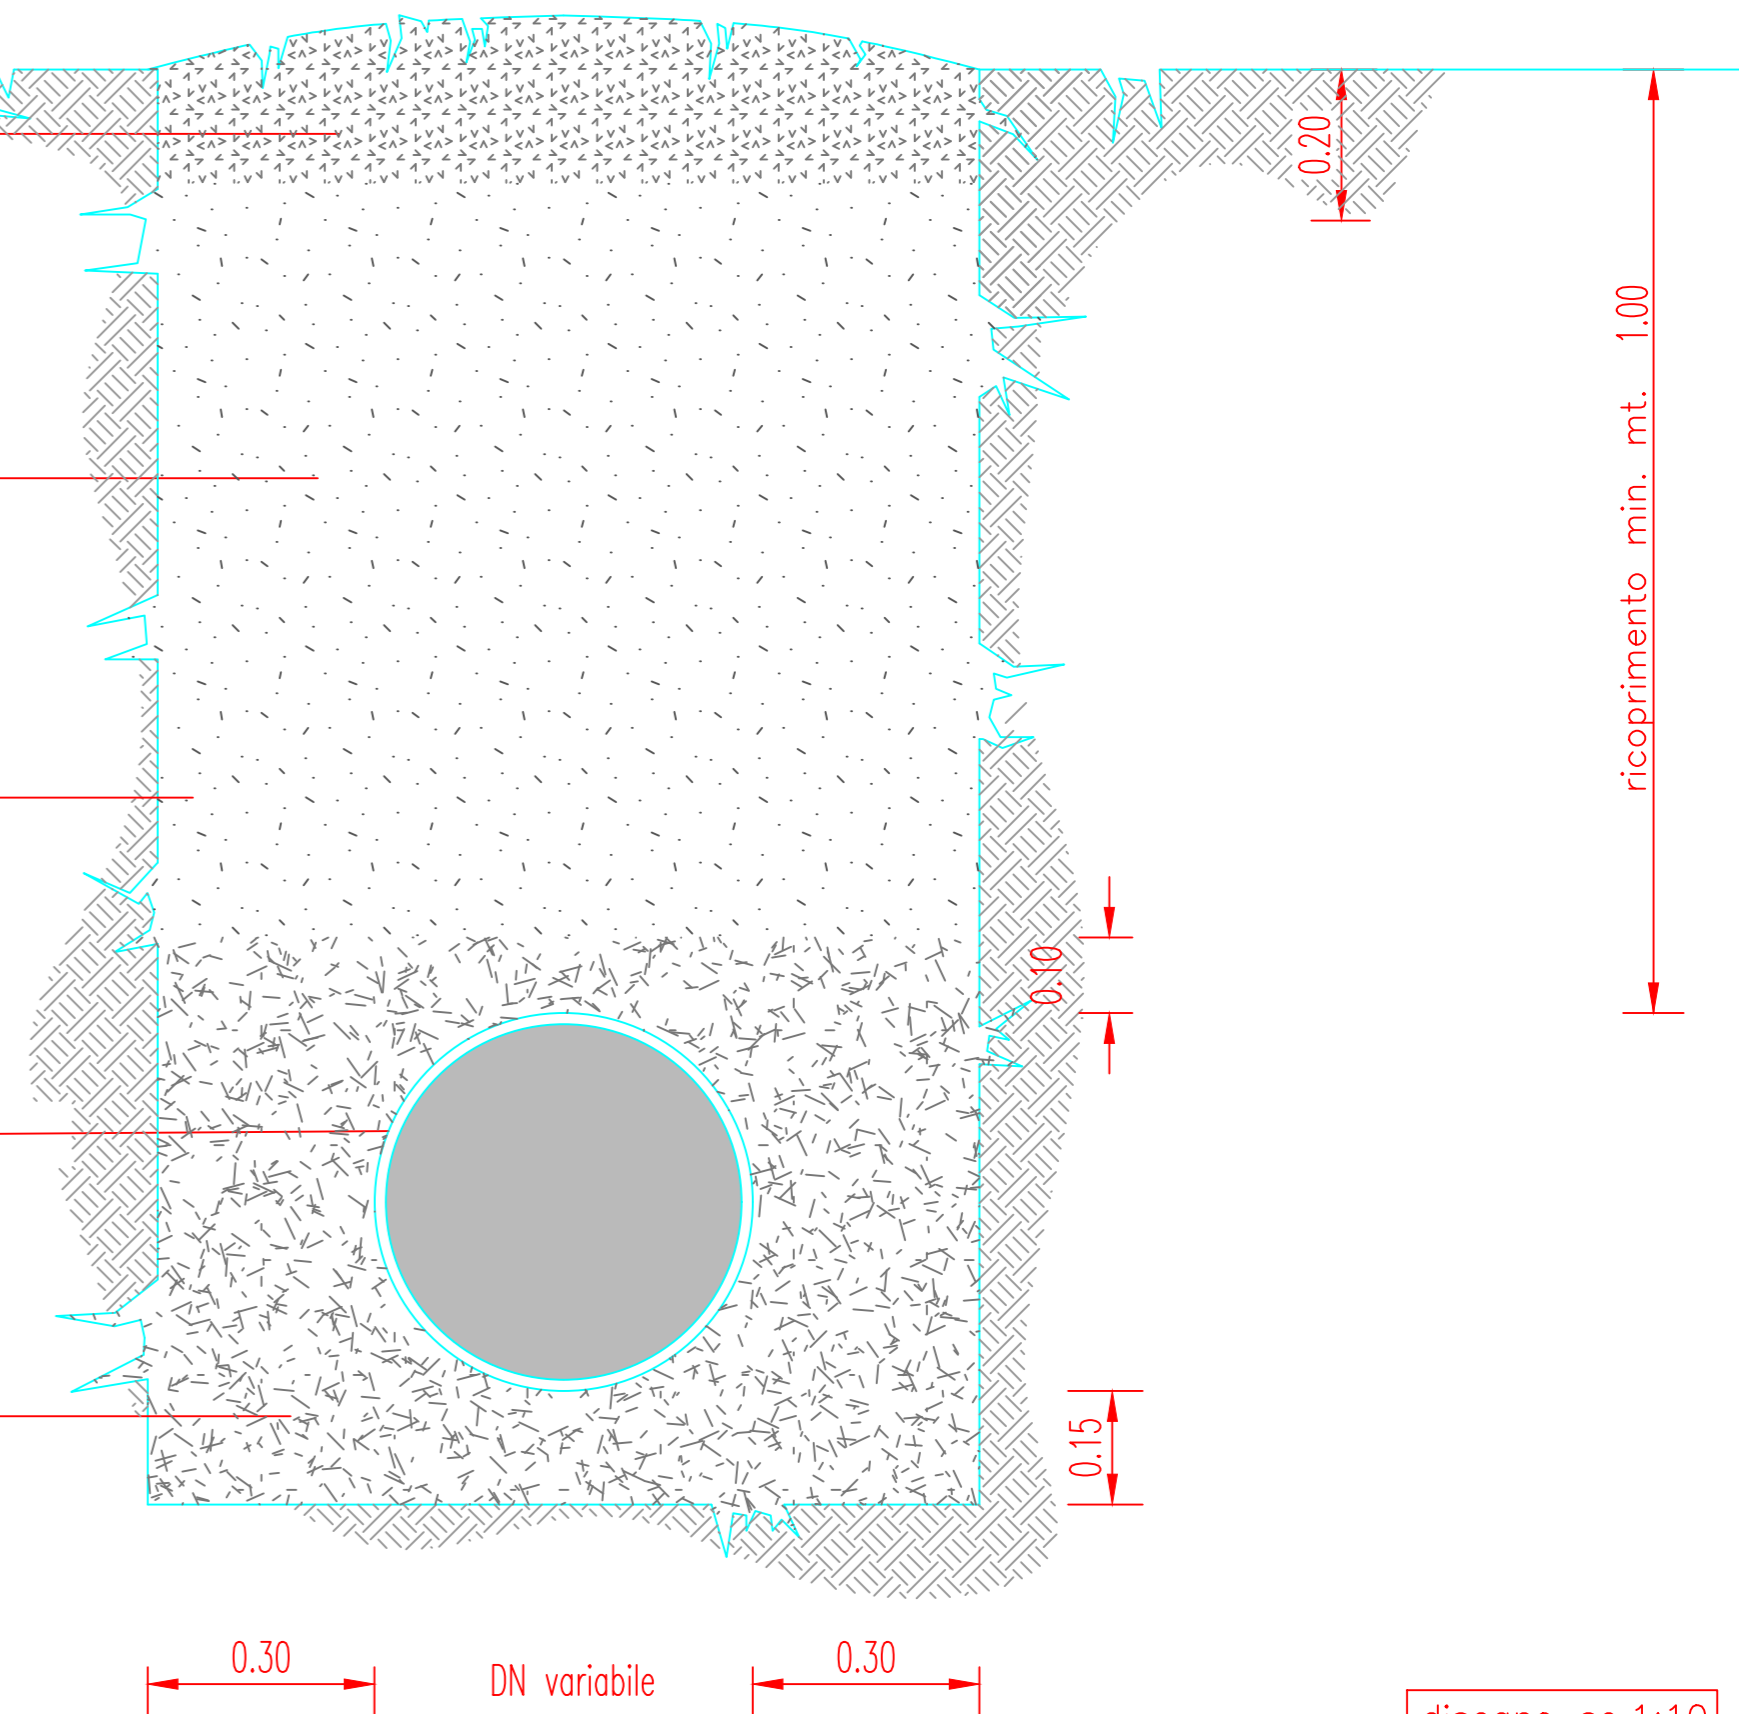

disegno sc.1:10