



REGIONE AUTONOMA DELLA SARDEGNA
ASSESSORADU DE S'AGRICOLTURA E REFORMA AGRO-PASTORALE
ASSESSORATO DELL'AGRICOLTURA E RIFORMA AGRO-PASTORALE

CONSORZIO DI BONIFICA DELL'ORISTANESE
DPGRS N° 239 del 04.12.96
Via Cagliari, 170 - 09170 ORISTANO

REALIZZAZIONE DELLA RETE IRRIGUA DEL DISTRETTO DI SINIS SUD (AREA A RISCHIO SALINIZZAZIONE)



**PROGETTO
DI
FATTIBILITA' TECNICO ECONOMICA
CAT P0318**

**PARTICOLARE ATTRAVERSAMENTO
STRADE COMUNALI ASFALTATE**

1 MAR. 2019

IL PROGETTISTA:

Dott. Ing. Roberto Sanra

IL RESPONSABILE DEL PROCEDIMENTO

Dott. Ing. Giorgio Bravin



TAV 20.6

DATA: settembre 2018

SCALA: 1:10


REV:

REV:

REV:

Sede Legale: Via Cagliari, 170 - 09170 Oristano - 0783/3150-FAX 0783/211286 - Codice Fiscale N° 90022600952
Uffici Staccati: SS 126 Km 114 - 09094 Marrubiu - 0783/856035- Fax 0783/859192

ATTRAVERSAMENTO STRADE COMUNALI ASFALTATE

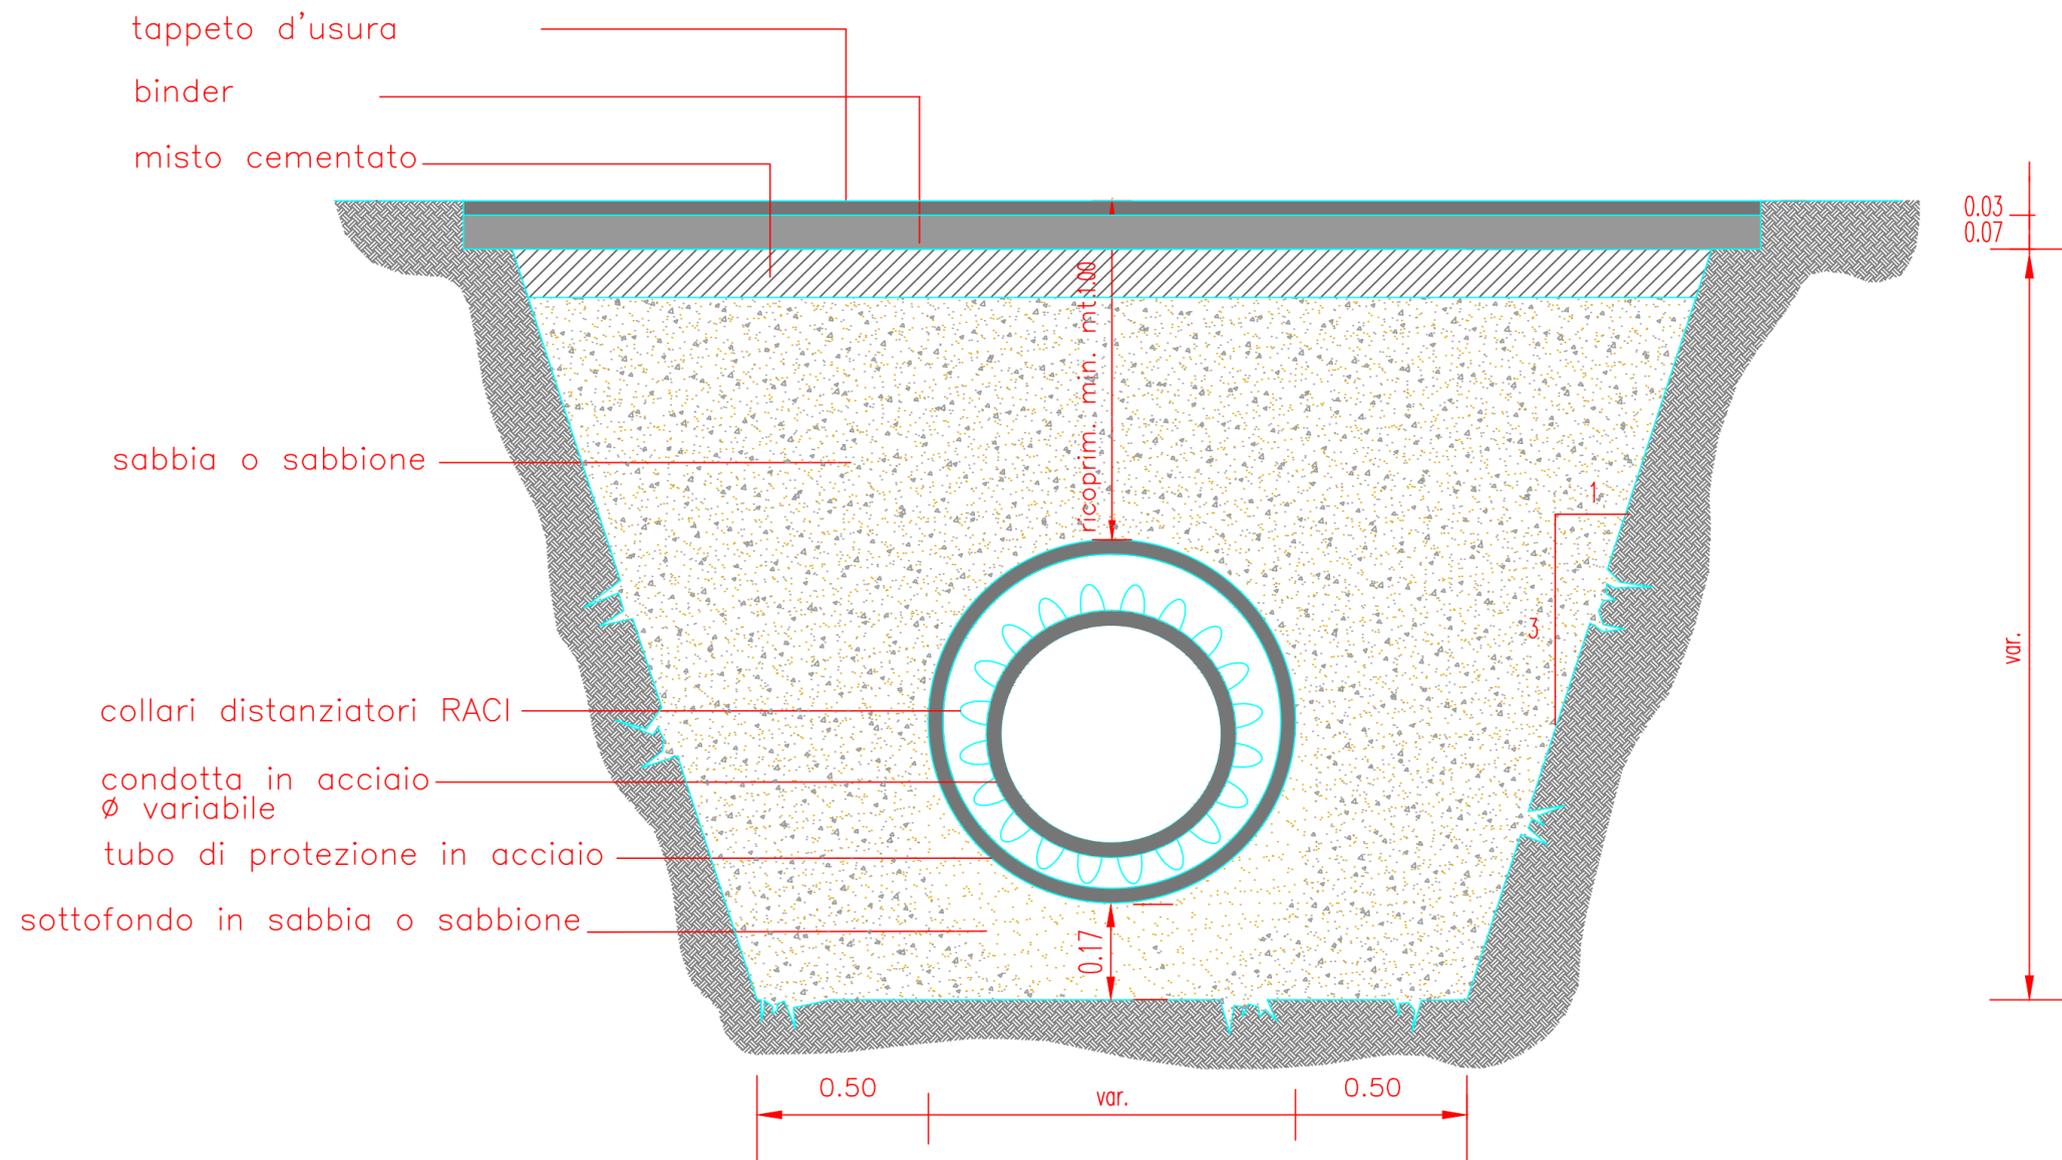

N.B.*nel caso di attraversamento per condotte del DN 160 e DN 180 impiegare tubazioni in acciaio DN 200 all'interno del controtubo
*nel caso di attraversamento per condotte del DN 225 impiegare tubazioni in acciaio DN 250 all'interno del controtubo
*il diametro del controtubo deve essere sempre maggiore di cm.20 del diametro del tubo interno

disegno sc.1:10