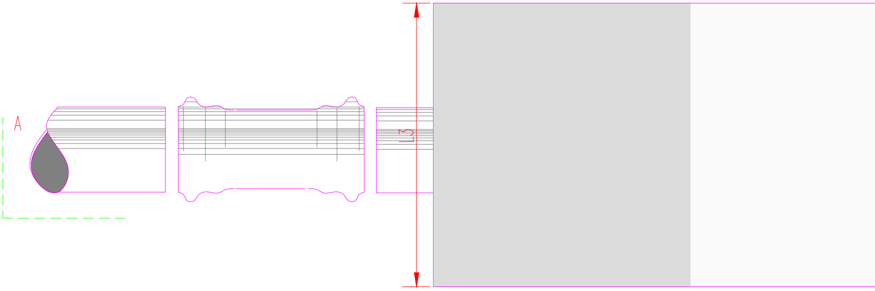

REGIONE AUTONOMA DELLA SARDEGNA
ASSESSORADU DE S'AGRICOLTURA E REFORMA AGRO-PASTORALE
ASSESSORATO DELL'AGRICOLTURA E RIFORMA AGRO-PASTORALE

CONSORZIO DI BONIFICA DELL'ORISTANESE
DPGRS N° 239 del 04.12.96
Via Cagliari, 170 – 09170 ORISTANO

REALIZZAZIONE DELLA RETE IRRIGUA DEL DISTRETTO DI SINIS SUD (AREA A RISCHIO SALINIZZAZIONE)

PROGETTO
DI
FATTIBILITA' TECNICO ECONOMICA

CAT P0318

1 MAR. 2019

PARTICOLARE ATTRAVERSAMENTO PENSILE PER CANALI E CORSI D'ACQUA

IL PROGETTISTA:
Dott. Ing. Roberto Sanna

IL RESPONSABILE DEL PROCEDIMENTO
Dott. Ing. Giorgio Bravin

TAV.	20.9
DATA:	settembre 2018
SCALA:	1:10
REV:	
REV:	
REV:	

Sede Legale: Via Cagliari, 170 - 09170 Oristano – 0783/3150-FAX 0783/211286 - **Codice Fiscale** N° 90022800952
Uffici Staccati: SS 126 Km 114 – 09094 Marrubiu – 0783/856035- Fax 0783/859192

ATTRAVERSAMENT

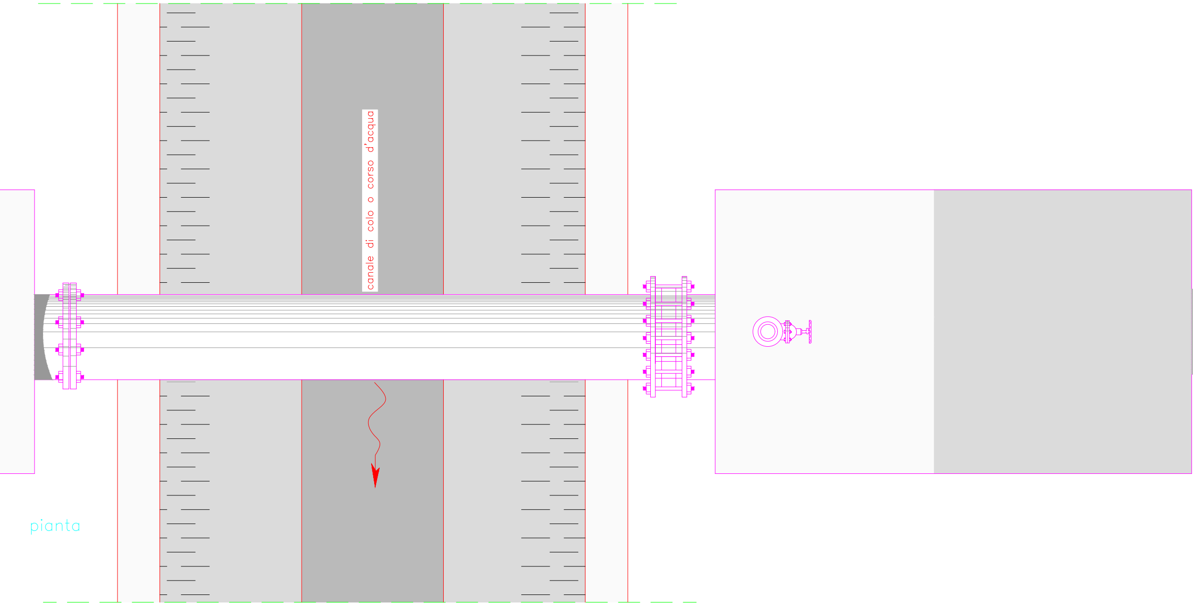
canale di colo o corso d'acqua

pianta

TO PENSILE PER CANALI E CORSI D'ACQUA

disegno sc.1:20

LEGENDA

	DN 800	DN 700	DN 200/250
ACCIAIO			
A	1.00	1.00	0.60
B	4.24	4.24	2.82
C	7.00	7.00	7.00
CLS			
H1	1.40	1.40	0.80
H2	3.00	3.00	2.00
L1	3.00	3.00	2.00
L2	1.50	1.50	1.00
L3	1.40	1.40	0.80

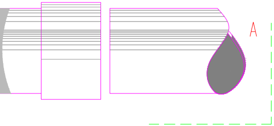

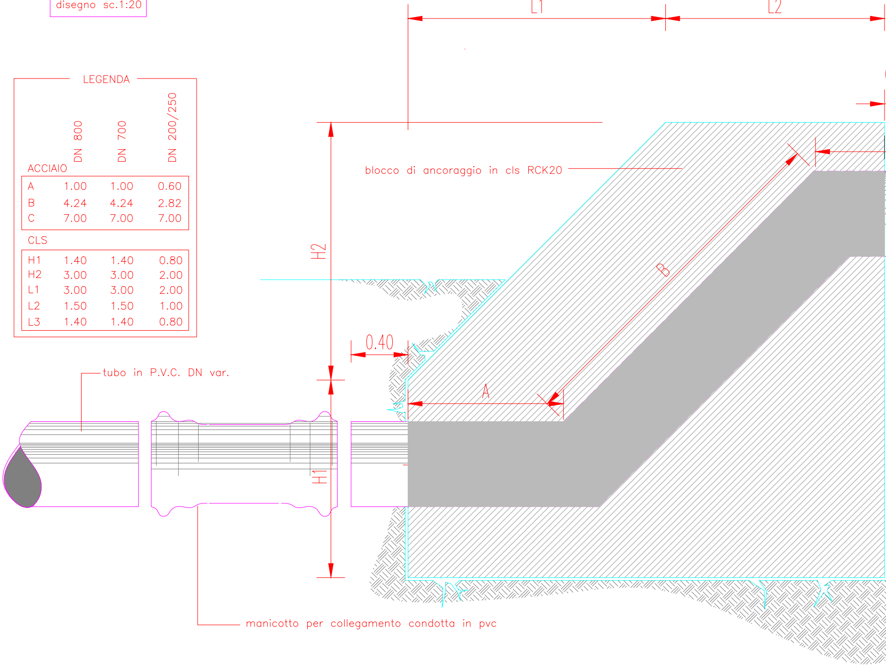
L1
L2
blocco di ancoraggio in cls RCK20
H2
B
0.40
A
tubo in P.V.C. DN var.
H1
manicotto per collegamento condotta in pvc

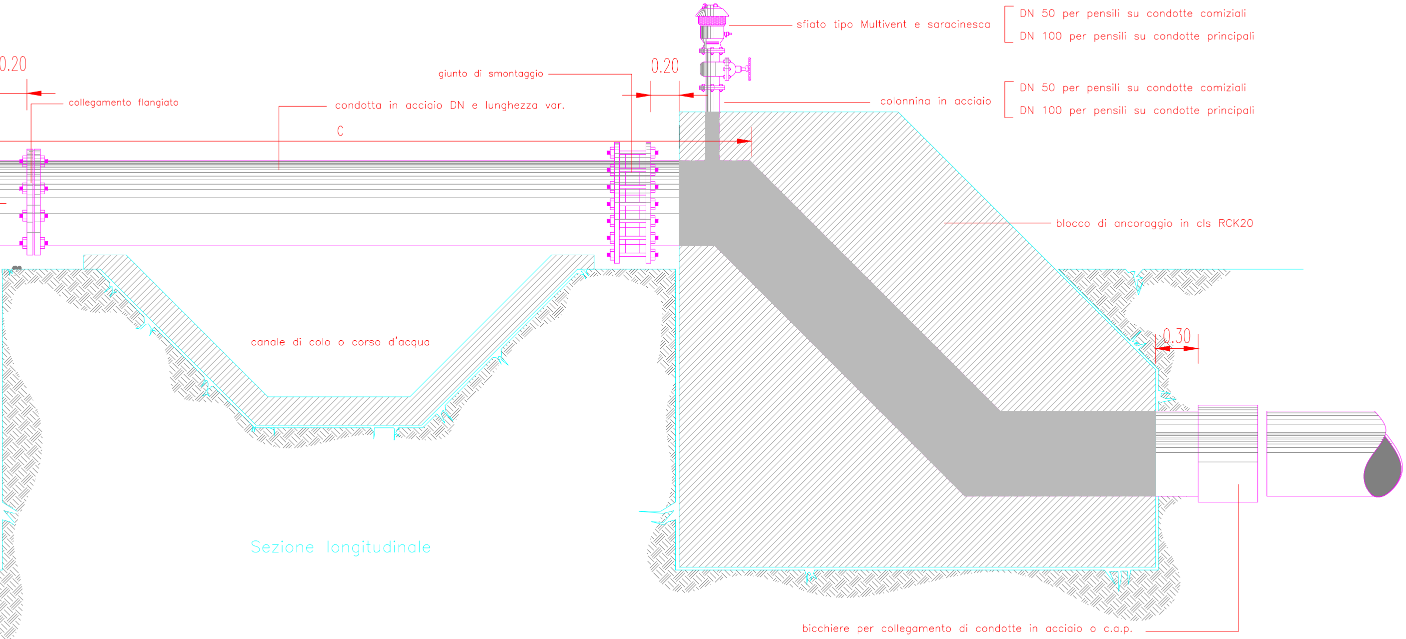
0.20
collegamento flangiato
condotta in acciaio DN e lunghezza var.
C
giunto di smontaggio
0.20
sfiato tipo Multivent e saracinesca
DN 50 per pensili su condotte comiziali
DN 100 per pensili su condotte principali
colonnina in acciaio
DN 50 per pensili su condotte comiziali
DN 100 per pensili su condotte principali
blocco di ancoraggio in cls RCK20
canale di colo o corso d'acqua
0.30
bicchiere per collegamento di condotte in acciaio o c.a.p.

Sezione longitudinale