



REGIONE AUTONOMA DELLA SARDEGNA
ASSESSORADU DE S'AGRICOLTURA E REFORMA AGRO-PASTORALE
ASSESSORATO DELL'AGRICOLTURA E RIFORMA AGRO-PASTORALE



CONSORZIO DI BONIFICA DELL'ORISTANESE
DPGRS N° 239 del 04.12.96
Via Cagliari, 170 - 09170 ORISTANO

REALIZZAZIONE DELLA RETE IRRIGUA DEL DISTRETTO DI SINIS SUD (AREA A RISCHIO SALINIZZAZIONE)



**PROGETTO
DI
FATTIBILITA' TECNICO ECONOMICA
CAT P0318**

**PARTICOLARE COSTRUTTIVO
BLOCCHI D'ANCORAGGIO**

1 MAR. 2019



IL PROGETTISTA:

Dott. Ing. Roberto Sarina

TAV. 20.10

DATA: settembre 2018

SCALA: 1:10

IL RESPONSABILE DEL PROCEDIMENTO

Dott. Ing. Giorgio Bravin


REV:

REV:

REV:

Sede Legale: Via Cagliari, 170 - 09170 Oristano - 0783/3150-FAX 0783/211286 - Codice Fiscale N° 90022600952
Uffici Staccati: SS 126 Km 114 - 09094 Marrubiu - 0783/856035- Fax 0783/859192

BLOCCHI DI ANCORAGGIO

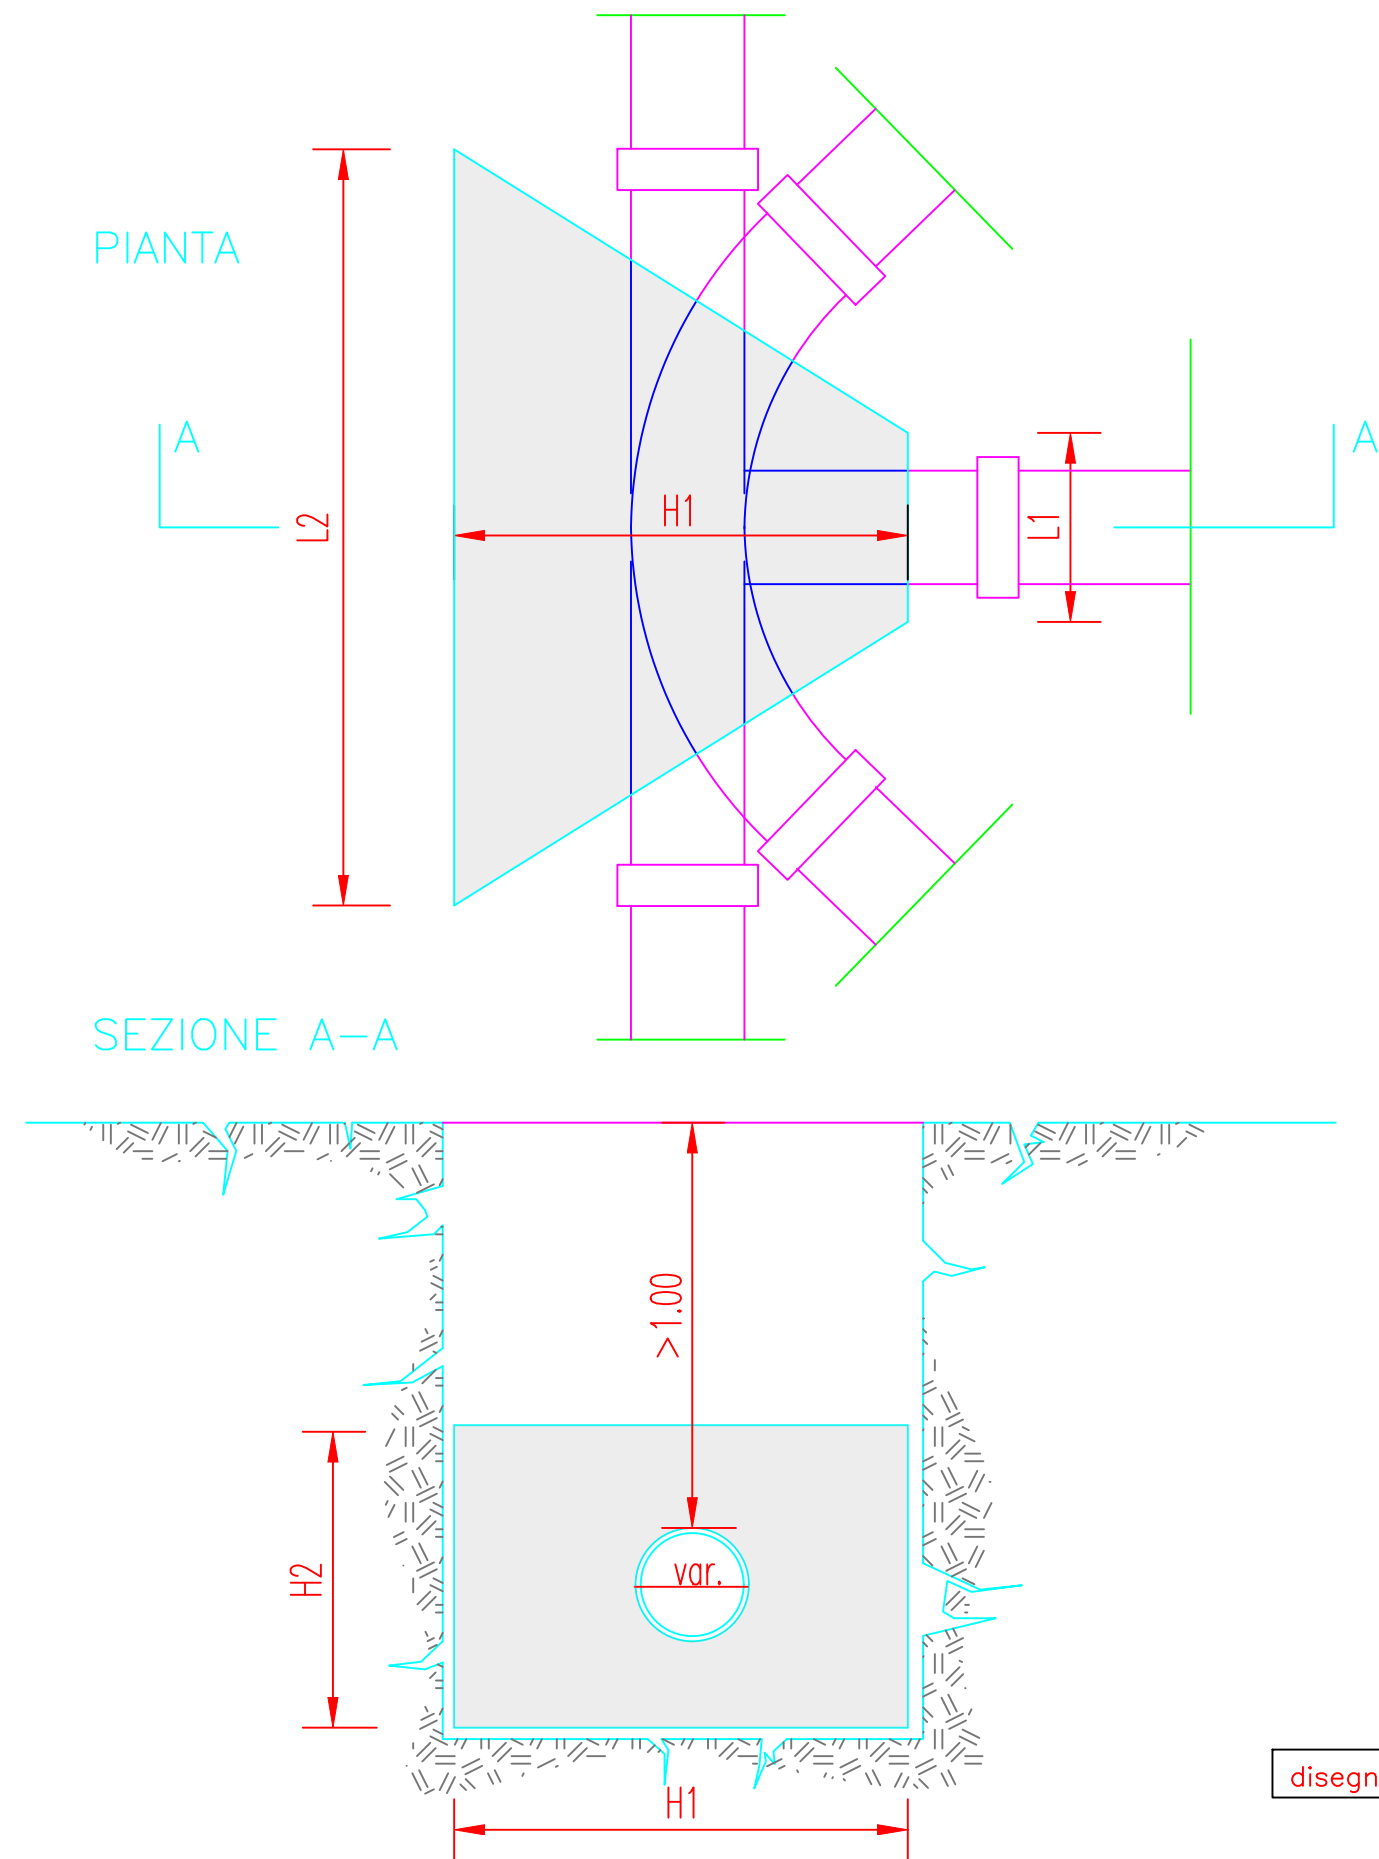

disegno sc. 1:10

**DIMENSIONI DEI BLOCCHI DI ANCORAGGIO SULLE CONDOTTE
PRINCIPALI, SECONDARIE E COMIZIALI (α ANGOLO DI DEVIAZIONE)**

ANGOLO (mm)	0 <= α < 30° BLOCCO TIPO 1					VOL	30 <= α < 60° BLOCCO TIPO 2 O TERM.					VOL	60 <= α < 90° BLOCCO TIPO 3					VOL
	H	h	L	l	V		H	h	L	l	V		H	h	L	l	V	
DIAM.	(m)	(m)	(m)	(m)	(mc)		(m)	(m)	(m)	(m)	(mc)		(m)	(m)	(m)	(m)	(mc)	
125	0.75	1.00	1.20	0.50	0.64		0.85	1.15	1.40	0.60	0.98		1.00	1.30	1.60	0.65	1.46	
140	0.75	1.00	1.20	0.50	0.64		0.85	1.15	1.40	0.60	0.98		1.00	1.30	1.60	0.65	1.46	
160	0.80	1.00	1.20	0.50	0.68		0.85	1.15	1.40	0.60	0.98		1.00	1.30	1.60	0.65	1.46	
180	0.80	1.00	1.30	0.50	0.72		0.90	1.20	1.50	0.60	1.13		1.00	1.40	1.70	0.70	1.68	
225	0.85	1.10	1.40	0.60	0.94		1.00	1.30	1.60	0.65	1.46		1.10	1.50	1.80	0.75	2.10	
280	0.85	1.10	1.40	0.60	0.94		1.00	1.30	1.60	0.65	1.46		1.10	1.50	1.80	0.75	2.10	
315	0.90	1.20	1.50	0.60	1.13		1.00	1.40	1.70	0.70	1.68		1.15	1.55	1.90	0.80	2.41	
400	1.20	1.60	2.00	0.80	2.69		1.20	1.60	2.00	0.80	2.69		1.20	1.60	2.00	0.90	2.78	
500	1.20	2.00	2.50	1.00	4.20		1.35	1.80	2.20	0.90	3.77		1.35	1.80	2.20	0.90	3.77	
600	1.50	2.00	2.50	1.00	5.25		1.50	2.00	2.50	1.00	5.25		1.50	2.00	2.50	1.00	5.25	
700	1.80	2.20	2.70	1.10	7.52		1.80	2.30	2.80	1.15	8.18		1.80	2.65	3.30	1.35	11.09	
800	1.80	2.80	3.40	1.40	12.10		1.80	2.90	3.50	1.40	12.79		1.80	3.00	3.50	1.50	13.50	
900	1.80	3.00	4.00	1.40	14.58		1.80	3.20	4.00	1.50	15.84		1.80	5.00	5.00	1.50	29.25	