




NOTE GENERALI

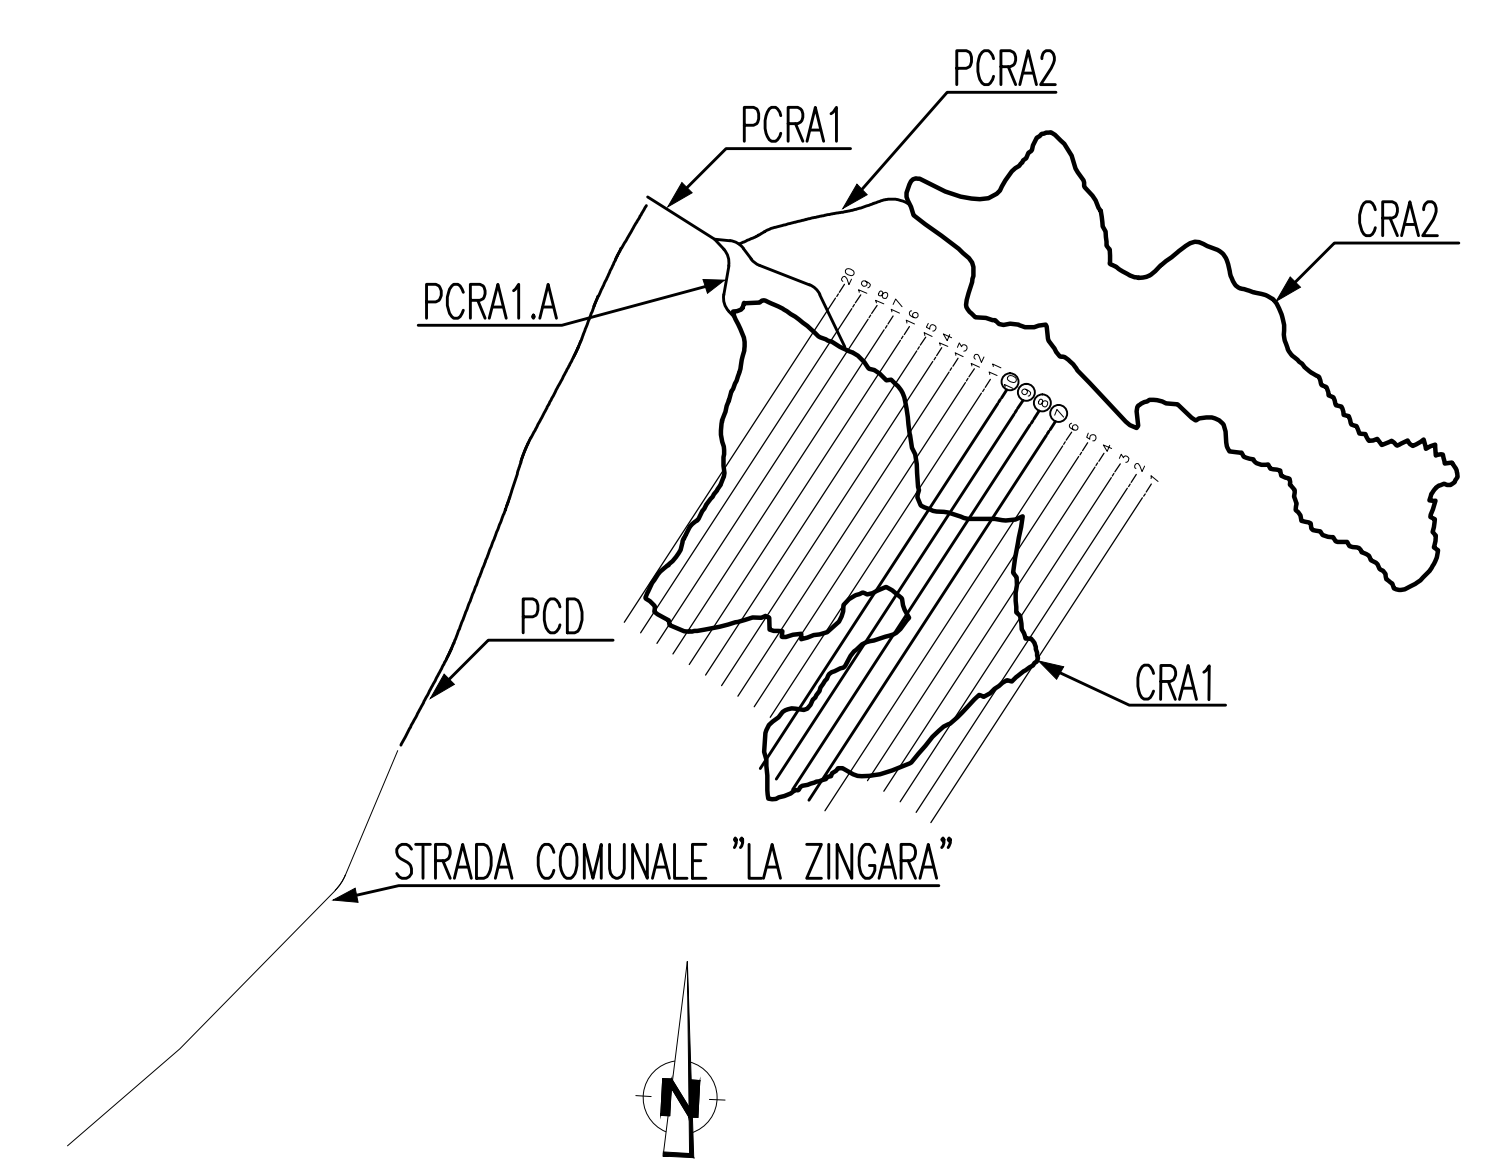

Stretto di Messina
 Concessionaria per la progettazione, realizzazione e gestione del collegamento stabile tra lo Stretto e il Corrente
 Organismo di Diritto Pubblico
 (Legge n° 1158 del 12 dicembre 1971, modificata dal D.Lgs. n° 114 del 24 aprile 2003)

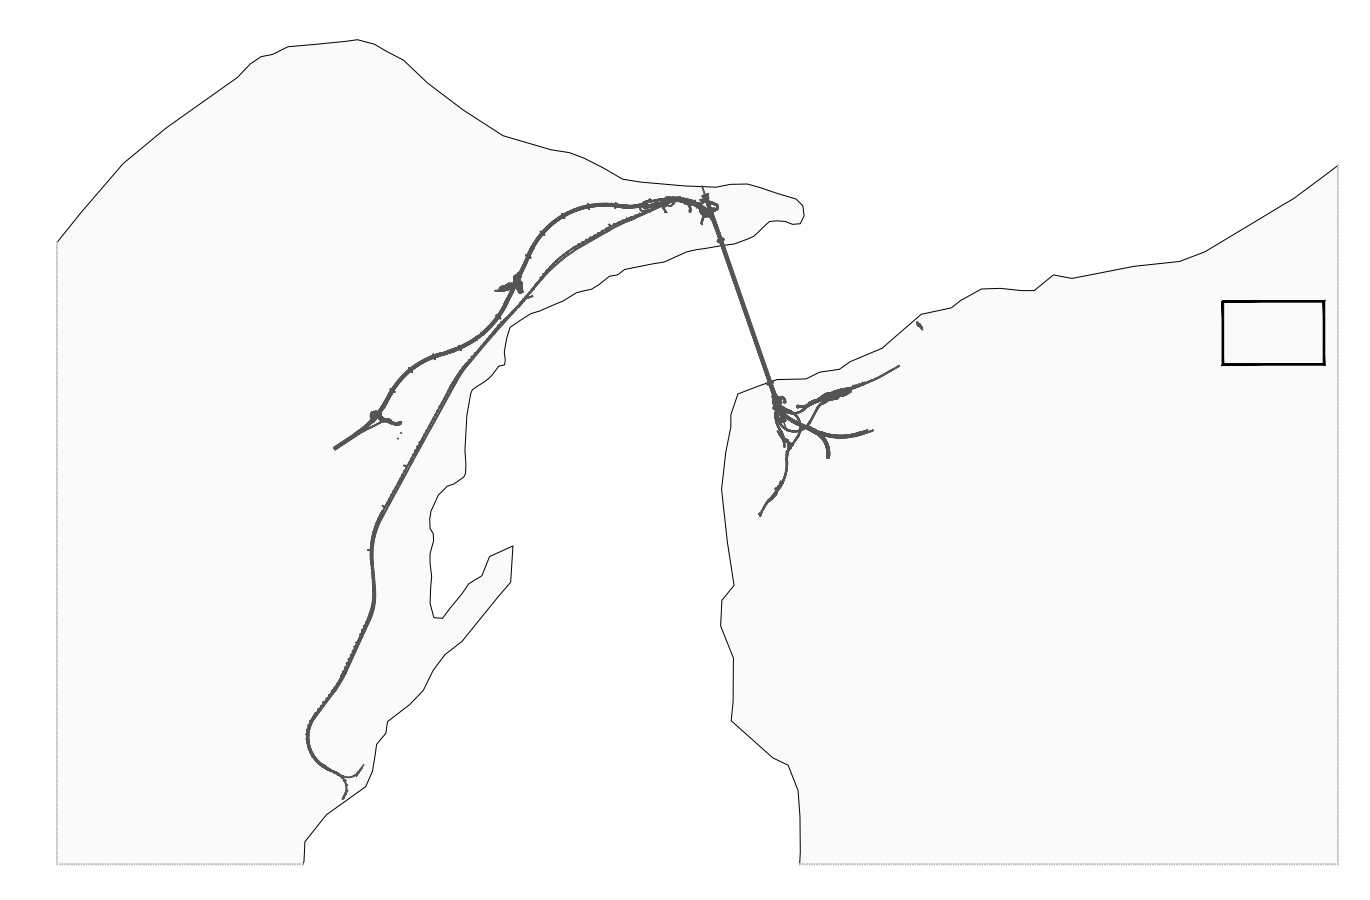

PONTE SULLO STRETTO DI MESSINA
 PROGETTO DEFINITIVO

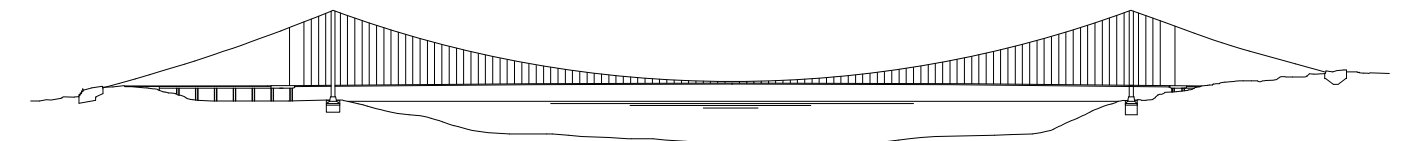

EUROLINK S.C.p.A.
 IMPREGILO S.p.A. (Mandatario)
 SOCIETA' ITALIANA PER CONDOTTE D'ACQUA S.p.A. (Mandatario)
 COOPERATIVA MURATORI E CEMENTISTI - C.M.C. di Ravenna Soc. Coop. a.r.l. (Mandatario)
 SACVY S.A.U. (Mandatario)
 ISHIKAWAJIMA - HARIMA HEAVY INDUSTRIES CO. Ltd. (Mandatario)
 A.C.I. S.C.P.A. - CONSORZIO STABILE (Mandatario)

| | | | |
|--|--|--|---|
| IL PROGETTISTA Dott. Ing. B. Palloni Ordine Ingegneri Reggio Calabria n° 1845 | IL CONTRAENTE GENERALE Project Manager (Ing. P.P. Marcheselli) | STRETTO DI MESSINA Direzione Generale e RUP Validazione (Ing. G. Timmenhelli) | STRETTO DI MESSINA Amministratore Delegato (Dott. P. Gucci) |
|--|--|--|---|

COLLEGAMENTI VERSANTE CALABRIA [CZ0160_F0]
 CANTIERI
 SITI DI STOCCAGGIO - CAVE
 SITI DI RECUPERO AMBIENTALE - SD.19
 CRA1 - SEZIONI ASSE DEPOSITO - TAV. 3/6

CODICE: [C][G][1][4][0][0][P][B][D][C][Z][C][4][S][D][1][9][0][0][0][0][4][F][0] 1:500

| REV. | DATA | DESCRIZIONE | REDATTO | VERIFICATO | APPROVATO |
|------|------------|------------------|---------|------------|-----------|
| A | 20-06-2011 | EMISSIONE FINALE | SICARI | F. FEDELE | S. FEDELE |