


PLANIMETRIA DI PROGETTO
SU CARTA DELLA CAPACITA' DI
USO DEL SUOLO

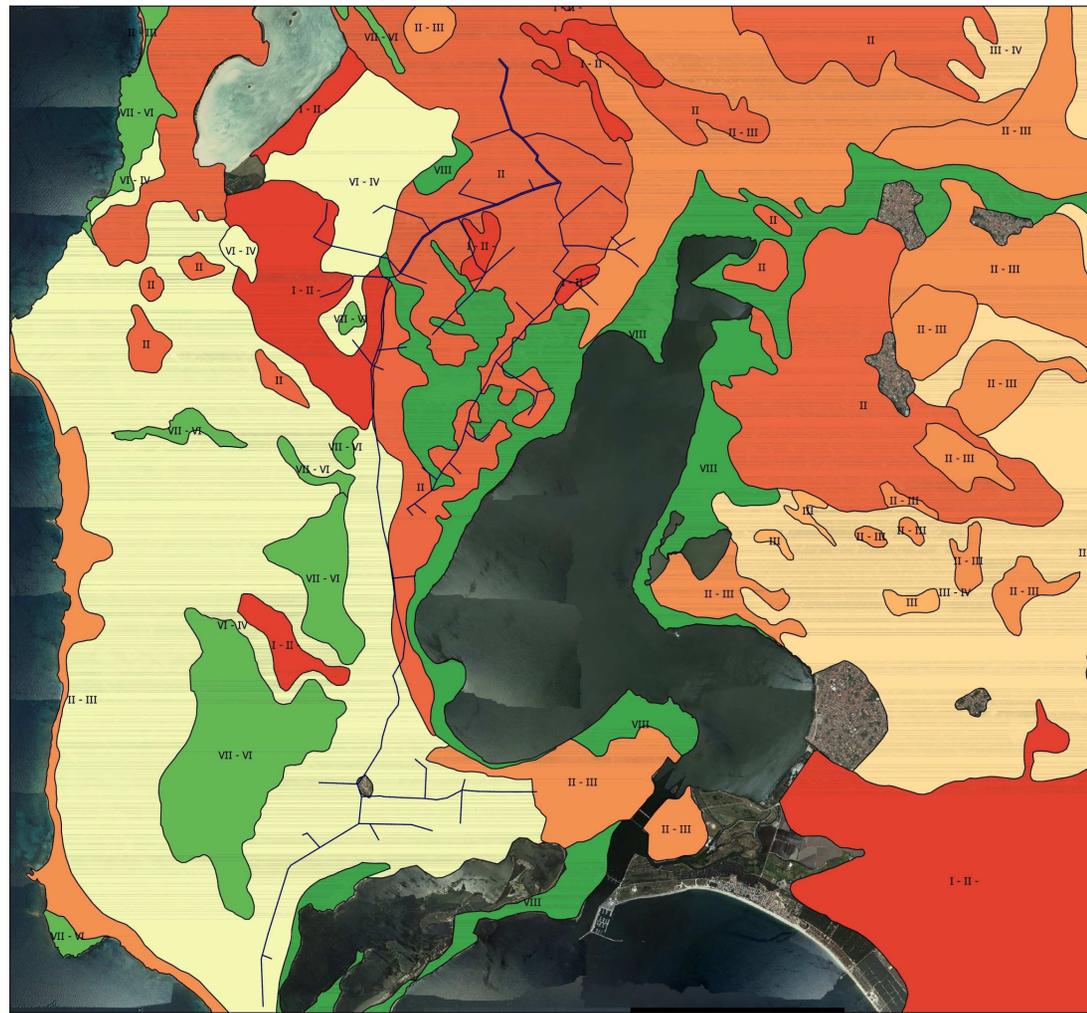


Legenda

— TRACCIATO CONDOTTA
DI NUOVA REALIZZAZIONE

carta dei suoli

- I - II -
- II
- II - III
- III
- III - II
- III - IV
- V - VI
- VI - IV
- VI - VII
- VII
- VII - IV
- VII - V
- VII - VI
- VIII
- VIII - V

PLANIMETRIA DI PROGETTO
SU CARTA PEDOLOGICA

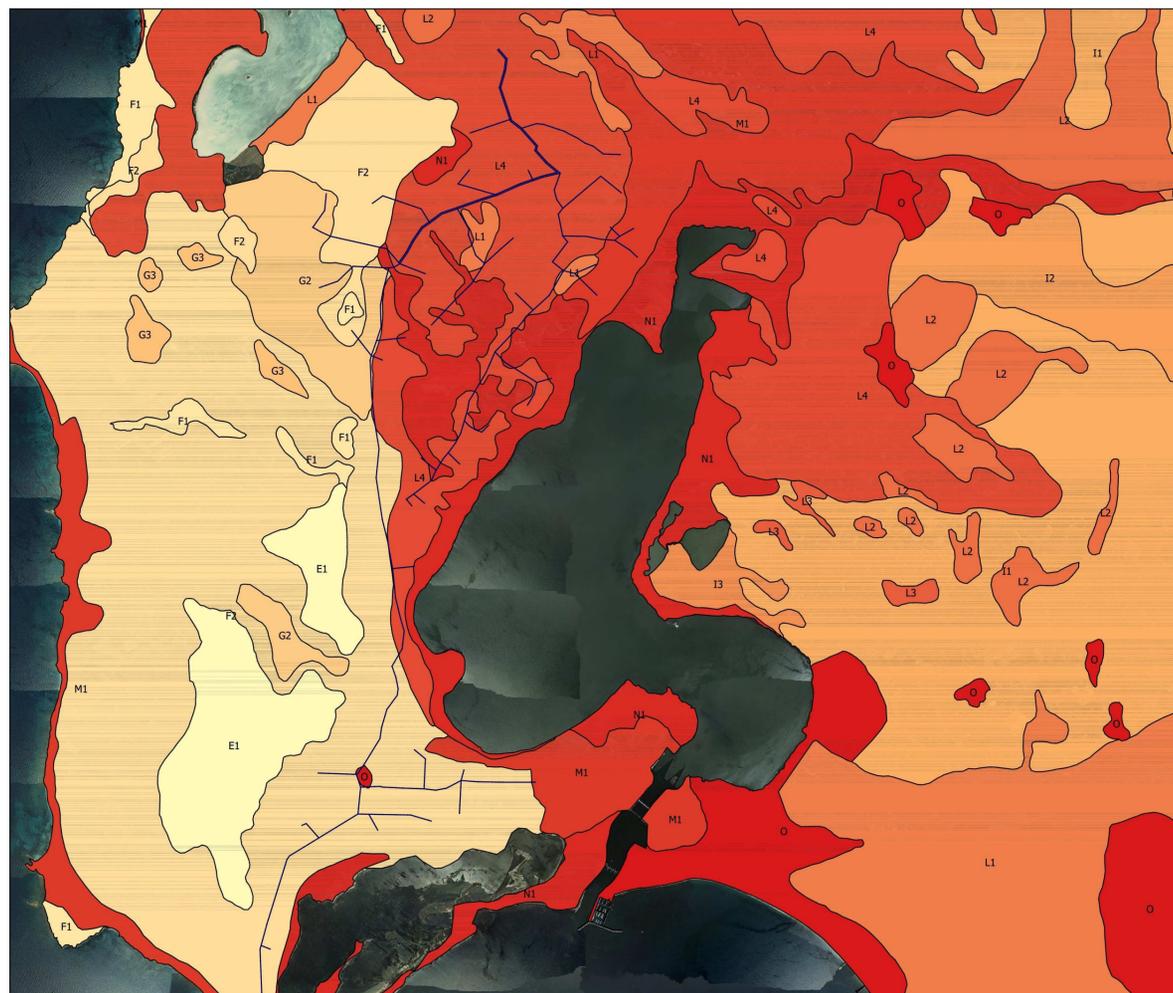

Legenda

— Tratto di condotta
da realizzare

carta dei suoli

- A1
- A2
- B1
- B2
- B3
- B4
- B5
- C1
- C2
- C3
- C4
- C5
- D1
- D2
- D3
- D4
- D5
- E1
- E2
- F1
- F2
- G1
- G2
- G3
- H1
- I1
- I2
- I3
- L1
- L2
- L3
- L4
- M1
- N1
- O



REGIONE AUTONOMA DELLA SARDEGNA



CONSORZIO DI BONIFICA DELL'ORISTANESE
DGRS N° 239 del 04.12.96
Via Cagliari, 170 - 09170 ORISTANO
UFFICIO TECNICO

**REALIZZAZIONE DELLA RETE IRRIGUA DEL DISTRETTO
DI SINIS SUD (AREA A RISCHIO SALINIZZAZIONE)**



**PROGETTO DI
FATTIBILITA' TECNICO ECONOMICA
CAT P0318
STUDIO DI IMPATTO AMBIENTALE**

**ELABORATO:
Planimetria di progetto su
Carta della capacità di Uso del Suolo e Pedologia**

GRUPPO DI PROGETTAZIONE VIA: 1 MAR. 2019

RTP **5b**

Studio Associato  **ATRE INGEGNERIA** DATA: marzo 2019

Dott. Geol. Marco Marcato SCALA: 1:30000

Dott. Erminio Uras REV: _____

Ing. Elena Donatini REV: _____

IL PROGETTISTA: 

Dott. Ing. Roberto Savva

IL RESPONSABILE DEL PROCEDIMENTO: 

Dott. Ing. Giorgio Bravin

Sede Legale: Via Cagliari, 170 - 09170 Oristano - 0783/3150-FAX 0783/211286 - Codice Fiscale N° 90022600982
Uffici Staccati: SS 126 Km 114 - 09094 Marrubiu - 0783/856035- Fax 0783/859192