
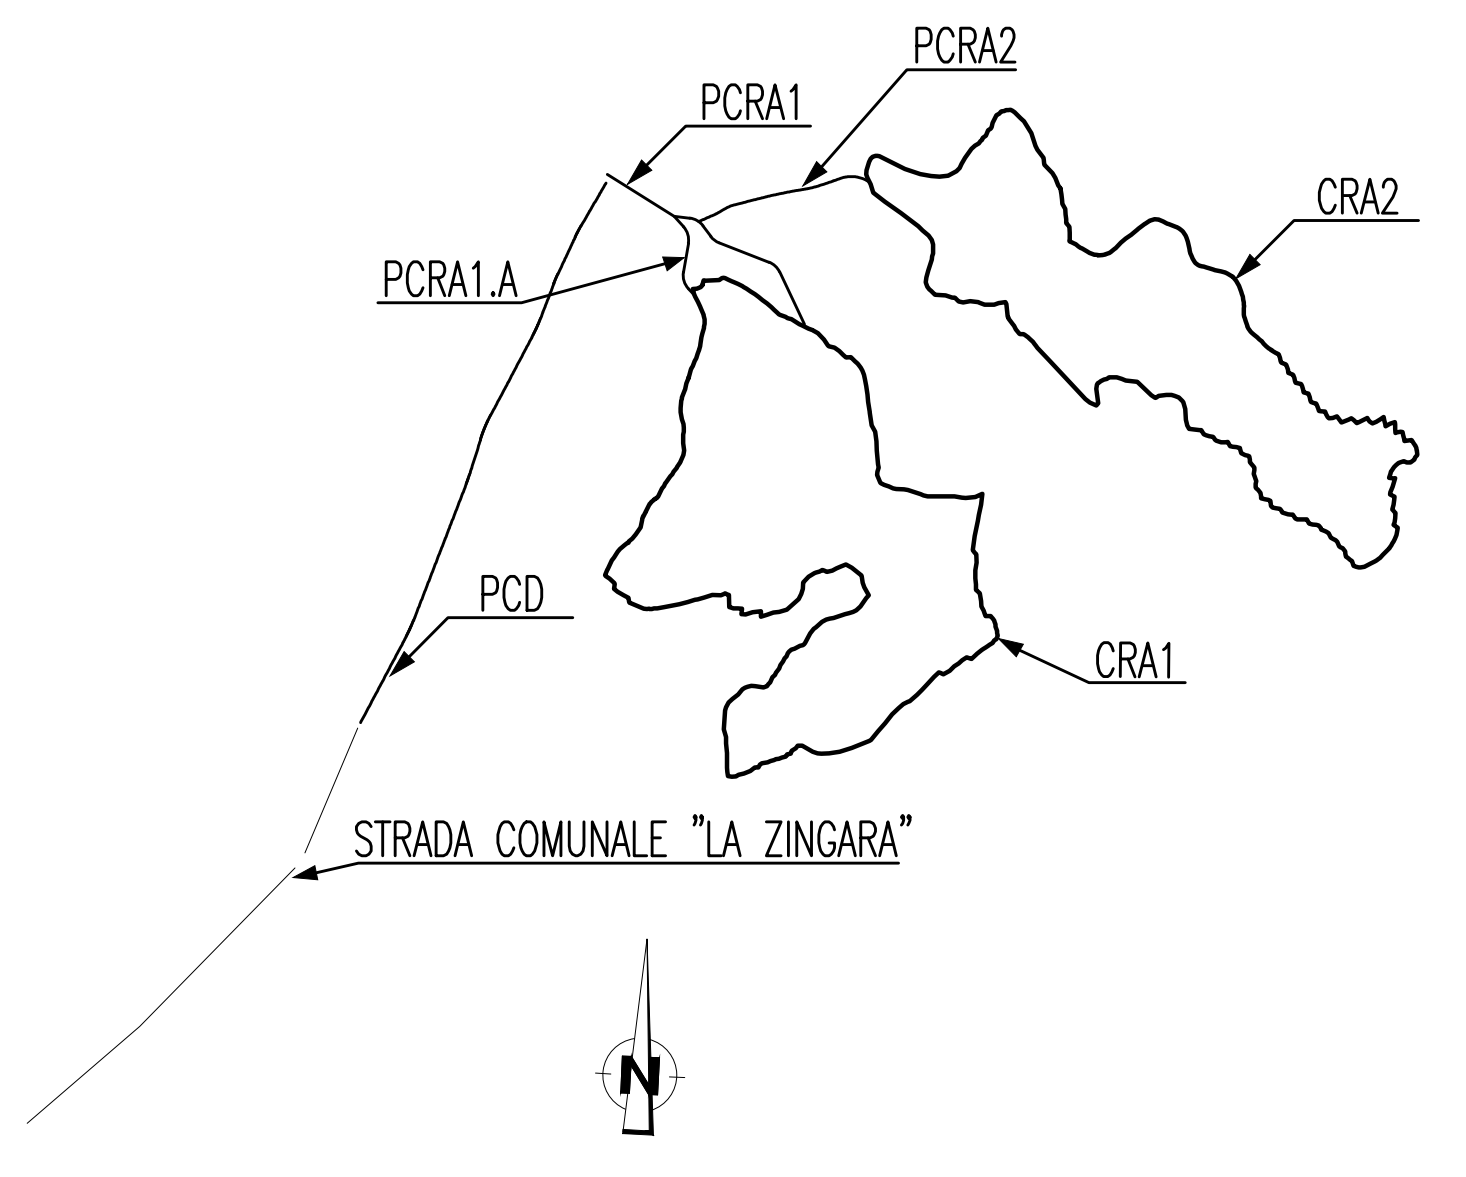



S.P. 2

CRA 1 - CRA 2

NOTE GENERALI

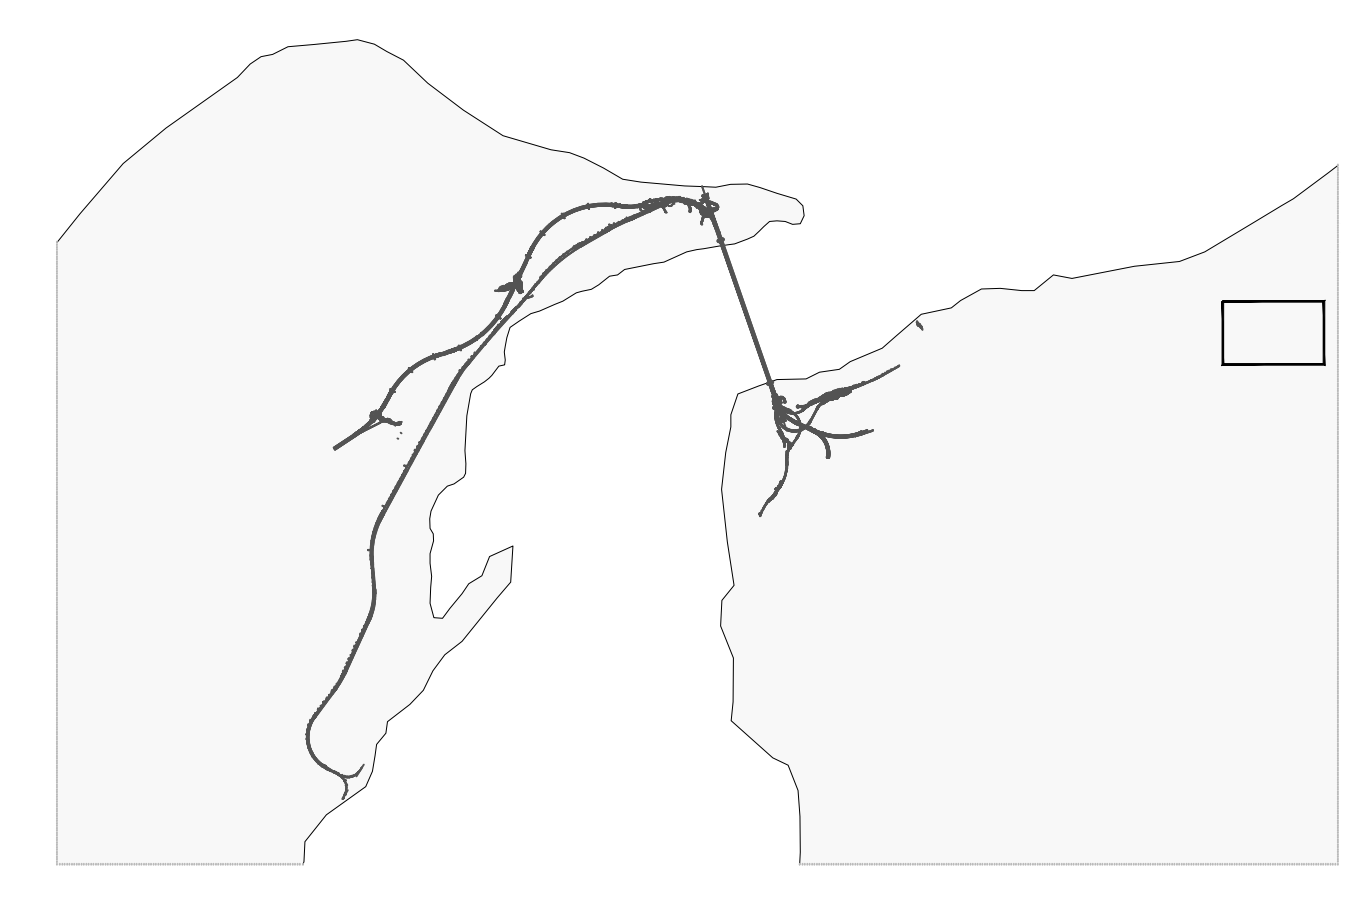

SEZIONE TIPO VIABILITA' DI ACCESSO AL DEPOSITO - ASSE PCD

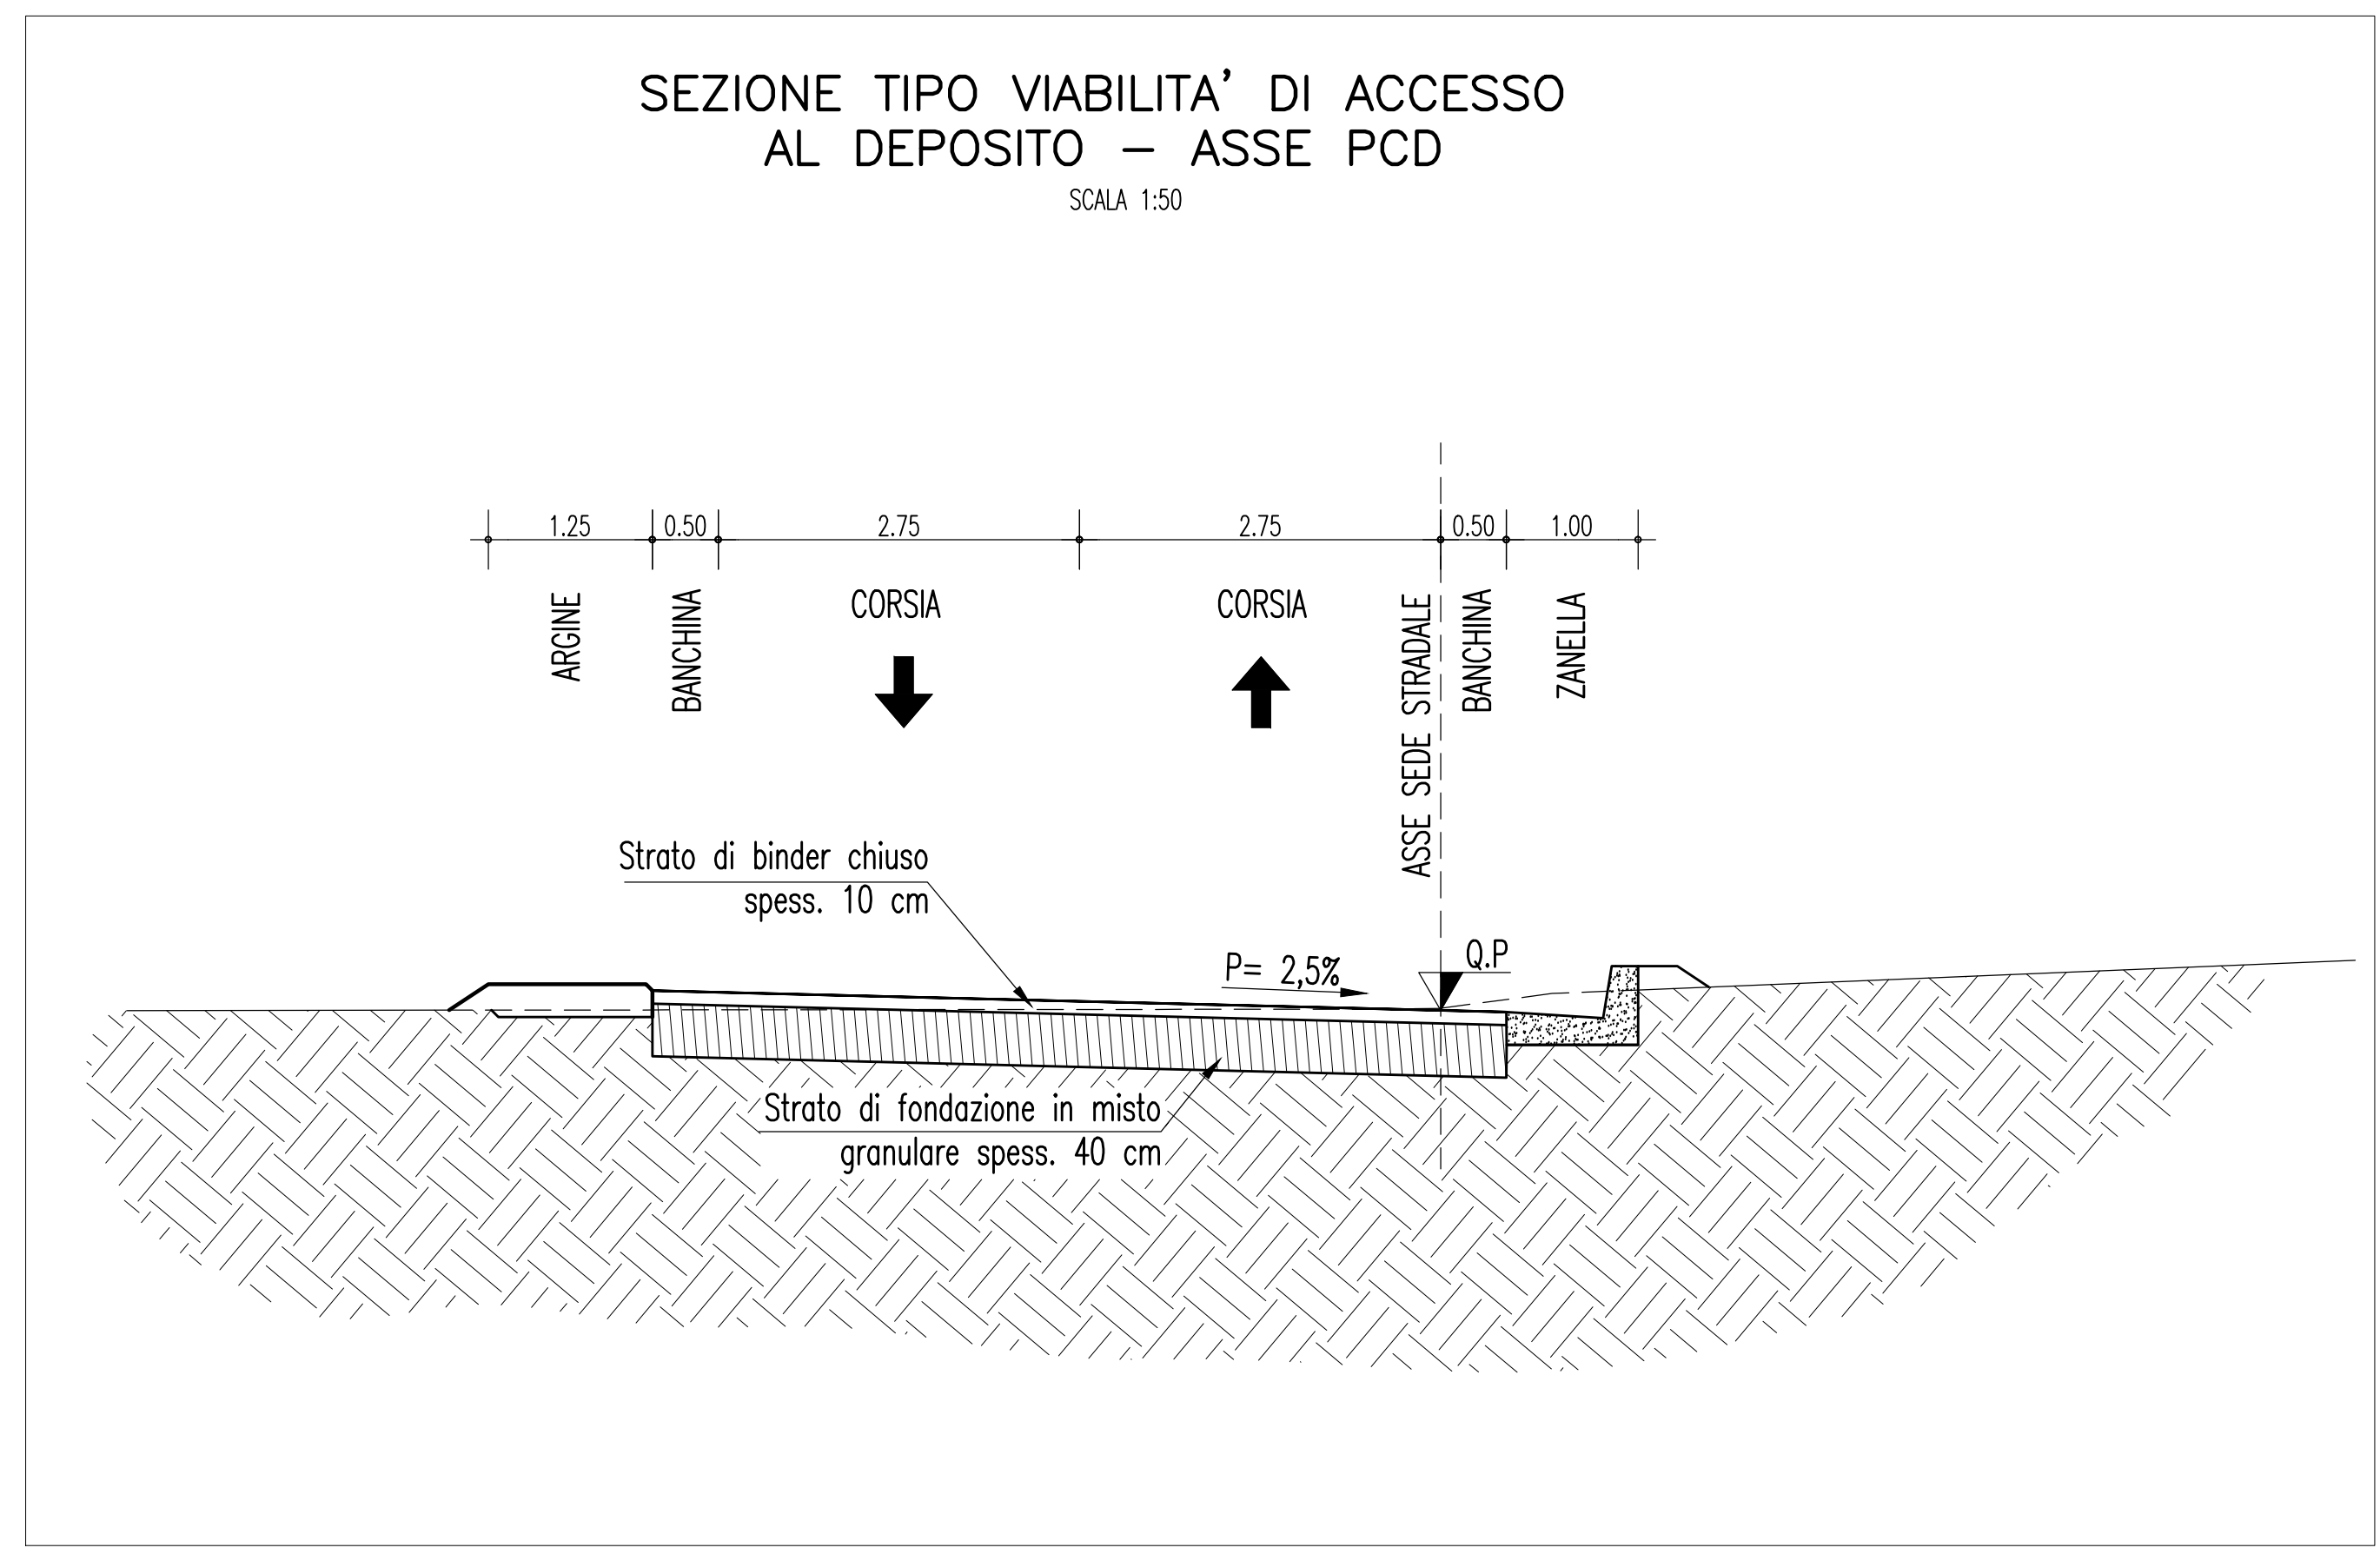

Stretto di Messina
 Concessionaria per la progettazione, realizzazione e gestione del collegamento stabile tra lo Stretto e il Cardinale
 Organismo di Diritto Pubblico
 (Legge n° 1158 del 17 dicembre 1971, modificata dal D.Lgs. n° 114 del 24 aprile 2000)

EUROLINK S.p.A.
 IMPREGILO S.p.A. (Mandatataria)
 SOCIETA' ITALIANA PER CONDOTTE D'ACQUA S.p.A. (Mandante)
 COOPERATIVA MURATORI E CEMENTISTI - C.M.C. di Ravenna Soc. Coop. a.r.l. (Mandante)
 SACVYR S.A.U. (Mandante)
 ISHIKAWAJIMA - HARIMA HEAVY INDUSTRIES CO. Ltd. (Mandante)
 A.C.I. S.C.P.A. - CONSORZIO STABILE (Mandante)

PONTE SULLO STRETTO DI MESSINA
 PROGETTO DEFINITIVO

COLLEGAMENTI VERSANTE CALABRIA [CZ0164_F0]
 CANTIERI
 SITI DI STOCCAGGIO - CAVE
 SITI DI RECUPERO AMBIENTALE - SD.19
 CRA1 - PROFILO LONGITUDINALE PCD

REV.	DATA	DESCRIZIONE	REDATTO	VERIFICATO	APPROVATO
FO	20-06-2011	EMISSIONE FINALE	SCAR	C. POLIFRONE	POLIFRONE

SCALA: 1:1000/100