PLANIMETRIA DI PROGETTO

SCALA 1:1000

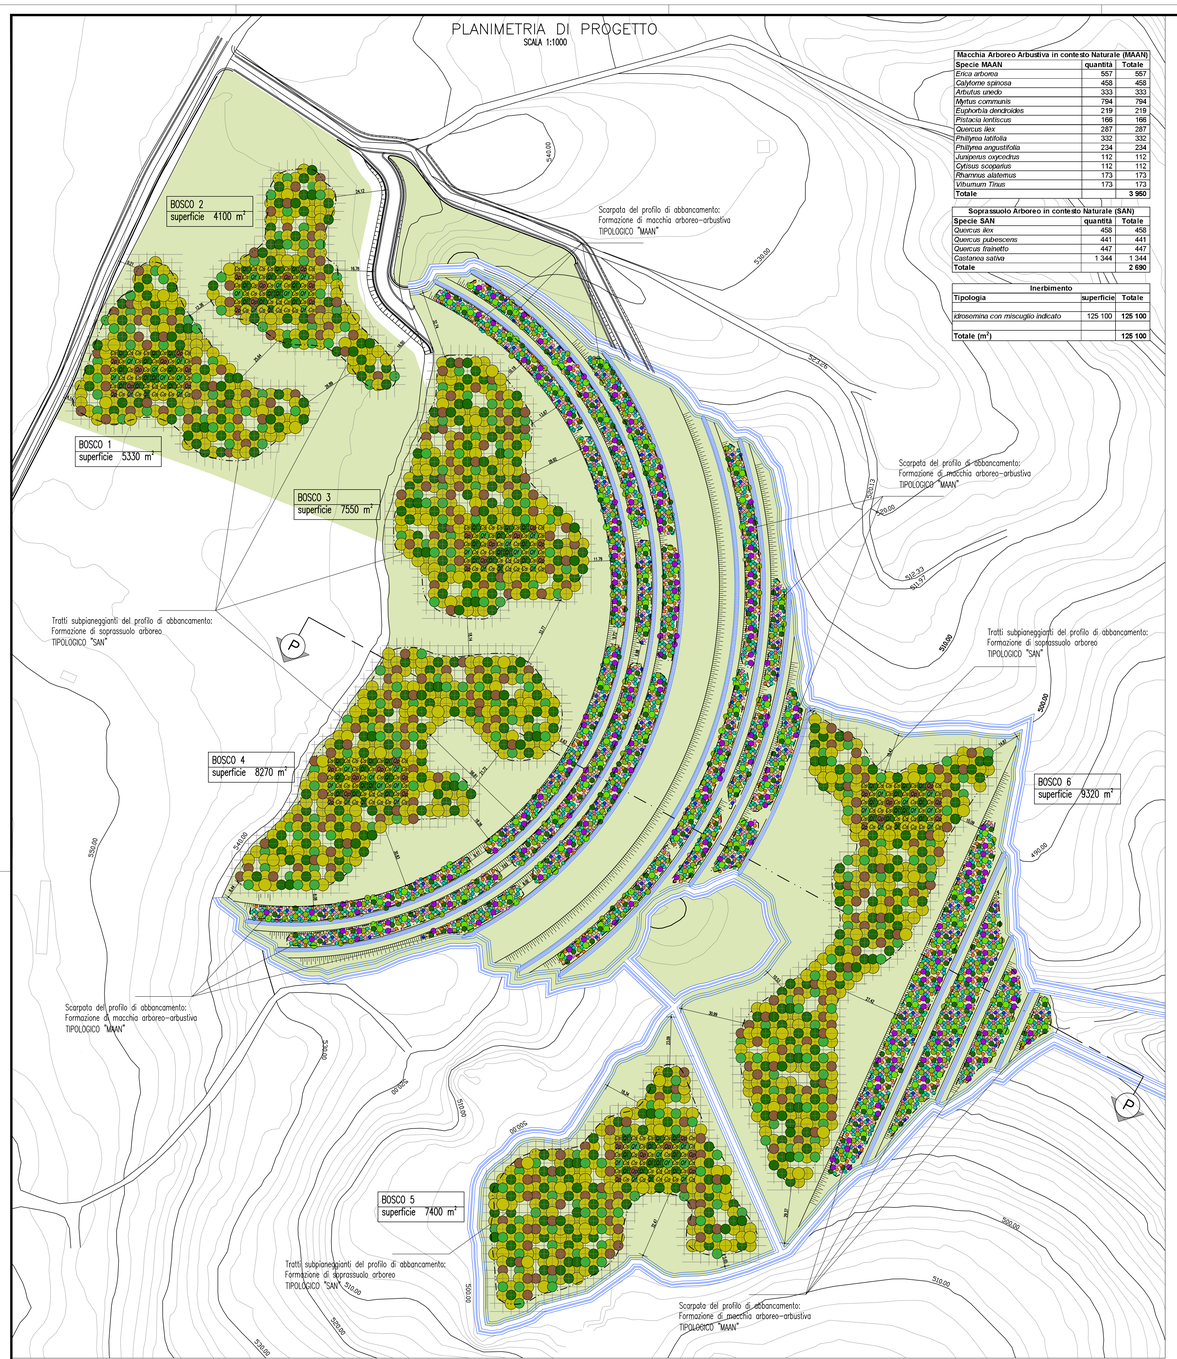

Macchia Arboreo Arbustiva in contesto Naturale (MAAN)		
Specie MAAN	**quantità**	**Totale**
Erica arborea	557	557
Calycotome spinosa	458	458
Arbutus unedo	333	333
Myrtus communis	794	794
Euphorbia dendroides	219	219
Pistacia lentiscus	166	166
Quercus ilex	287	287
Phillyrea latifolia	332	332
Phillyrea angustifolia	234	234
Juniperus oxycedrus	112	112
Cytisus scoparius	112	112
Rhamnus alaternus	173	173
Viburnum Tinus	173	173
Totale		**3 950**

Soprassuolo Arboreo in contesto Naturale (SAN)		
Specie SAN	**quantità**	**Totale**
Quercus ilex	458	458
Quercus pubescens	441	441
Quercus frainetto	447	447
Castanea sativa	1 344	1 344
Totale		**2 690**

Inerbimento		
Tipologia	**superficie**	**Totale**
idrosemina con miscuglio indicato	125 100	**125 100**
Totale (m²)		**125 100**

SEZIONE DI PROGETTO PP

SCALA 1:500

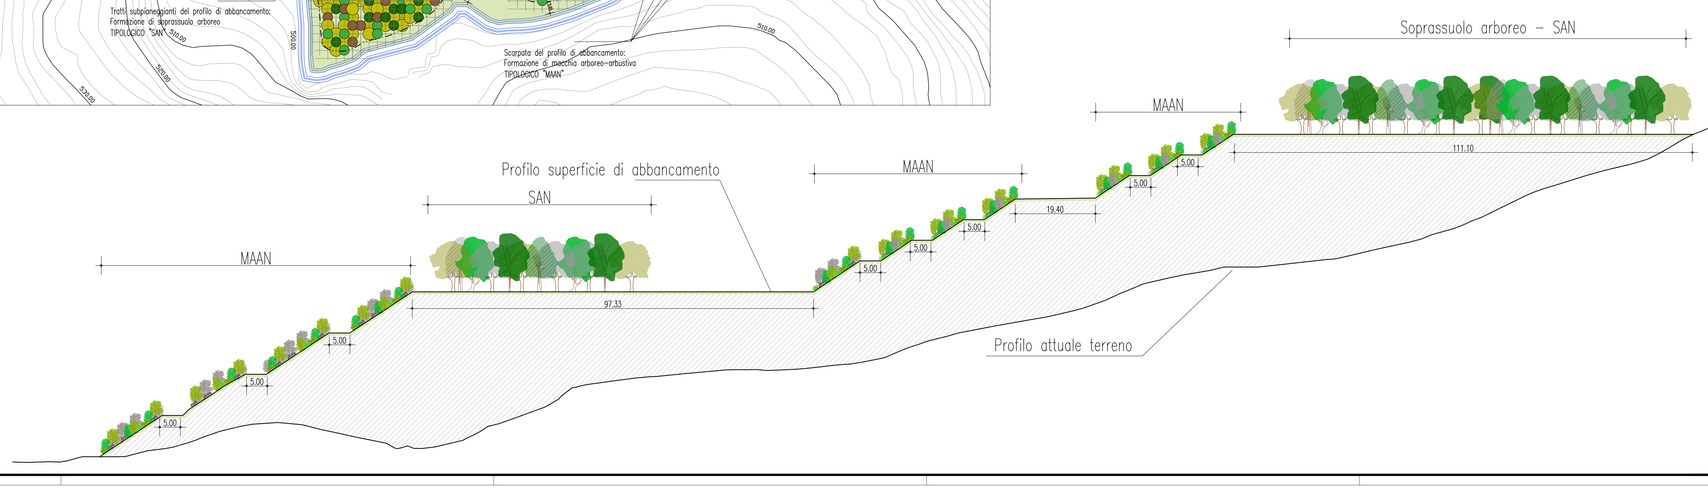

SCHEMI GRAFICI DEI TIPOLOGICI

SOPRASSUOLO ARBOREO IN CONTESTO NATURALE (SAN): schema planimetrico – scala 1:200

Qi–Quercus ilex (9)
Qp–Quercus pubescens (12)
Qf–Quercus frainetto (9)
Cs–Castanea sativa (30)

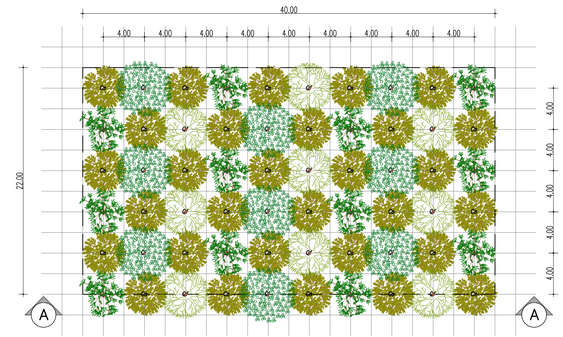

sezione AA – scala 1:200

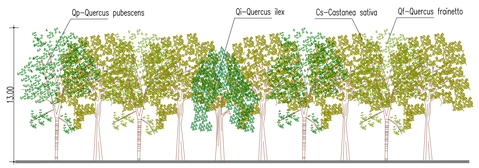

MACCHIA ARBOREO ARBUSTIVA IN CONTESTO NATURALE (MAAN): schema planimetrico – scala 1:200

Ea Erica arborea (10)
Au Arbutus unedo (6)
Ed Euphorbia dendroides (4)
Qi Quercus ilex (5)
Csp Calycotome spinosa (8)
Mc Myrtus communis (13)
Ple Pistacia lentiscus (3)
Pla Phillyrea latifolia (6)
Pa Phillyrea angustifolia (5)
Jo Juniperus oxycedrus (2)
Csc Cytisus scoparius (2)
Ra Rhamnus alaternus (3)
Vt Viburnum tinus (3)

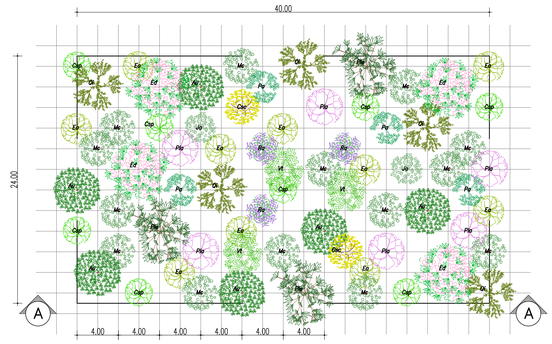

sezione AA – scala 1:200

NOTE GENERALI

LEGENDA STATO FINALE ABBANCAMENTO

PERIMETRO E DISCONTINUITA' PENDENZA SUPERFICIE DI ABBANCAMENTO

REGIMAZIONE DELLE ACQUE SUPERFICIALI: CANALI E CUNETTE

LEGENDA INTERVENTI DI RECUPERO AMBIENTALE – OPERE A VERDE

SOPRASSUOLO ARBOREO IN CONTESTO NATURALE (SAA)

Qi Quercus ilex
Qp Quercus pubescens
Qf Quercus frainetto
Cs Castanea sativa

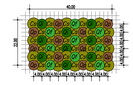

MACCHIA ARBOREO ARBUSTIVA IN CONTESTO NATURALE (MAAN)

Ea	Erica arborea	Pla	Phillyrea latifolia
Csp	Calycotome spinosa	Pa	Phillyrea angustifolia
Au	Arbutus unedo	Jo	Juniperus oxycedrus
Mc	Myrtus communis	Csc	Cytisus scoparius
Ed	Euphorbia dendroides	Ra	Rhamnus alaternus
Ple	Pistacia lentiscus	Vt	Viburnum tinus
Qi	Quercus ilex		

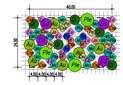

INERBIMENTO DELLE SUPERFICI (IDROSEMINA)

Inerbimento mediante idrosemina — Superficie interessata dall'idrosemina 125100 m²

Miscuglio bilanciato per inerbimento		
Graminaceae	%	%
Lolium perenne	10%	
Dactylis glomerata	20%	
Onycopsis miliacea	15%	
Poa pratensis	5%	75%
Phleum pratense	5%	
Avena barbata	5%	
Bromus sterilis	5%	
Avena fatua	5%	
Poa trivialis	5%	
Leguminose	%	%
Lotus cirrhytipodioides	5%	
Vicia villosa	5%	
Trifolium pratense	5%	25%
Trifolium repens	5%	
Vicia sativa	5%	
Totale		100%

KEYPLAN

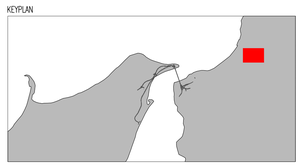

Stretto di Messina

Concessionaria per la progettazione, realizzazione e gestione del collegamento stabile tra la Sicilia e il Continente
Organismo di Diritto pubblico
(Legge n° 1158 del 17 dicembre 1971, modificata dal D.Lgs. n° 114 del 24 aprile 2003)

EurolinK

PONTE SULLO STRETTO DI MESSINA

PROGETTO DEFINITIVO

EUROLINK S.C.p.A.
IMPREGILO S.p.A. (Mandataria)
SOCIETA' ITALIANA PER CONDOTTE D'ACQUA S.p.A. (Mandante)
COOPERATIVA MURATORI E CEMENTISTI - C.M.C. di Ravenna Soc. Coop. a.r.l. (Mandante)
SACYR S.A.U. (Mandante)
ISHIKAWAJIMA - HARIMA HEAVY INDUSTRIES CO. Ltd. (Mandante)
A.C.I. S.C.P.A. - CONSORZIO STABILE (Mandante)

IL PROGETTISTA	IL CONTRAENTE GENERALE	STRETTO DI MESSINA	STRETTO DI MESSINA
Dott. Ing. D. Spoglianti Ordine Ingegneri Milano n° 20953 — SINA — Dott. Ing. E. Pagani Ordine Ingegneri Milano n° 15408 — EurolinK	Project Manager (Ing. P.P. Marcheselli)	Direttore Generale e RUP Validazione (Ing. G. Fiammenghi)	Amministratore Delegato (Dott. P. Ciucci)

COLLEGAMENTI VERSANTE CALABRIA CZ0167_F0

CANTIERI

SITI DI RECUPERO AMBIENTALE E PRODUZIONE INERTI

SITI DI RECUPERO AMBIENTALE

CRA1 INTERVENTI DI INSERIMENTO E RIPRISTINO AMBIENTALE

CODICE: C G 0 7 0 0 P P Z D G T C C T M I 0 0 0 0 0 0 0 1 1 F0 — SCALA: VARIE

REV.	DATA	DESCRIZIONE	REDATTO	VERIFICATO	APPROVATO
F0	20-06-2011	EMISSIONE FINALE	P. MICHELI	M.SALOMONE	D.SPOGLIANTI

NOME DEL FILE: CZ0167_F0.dwg