


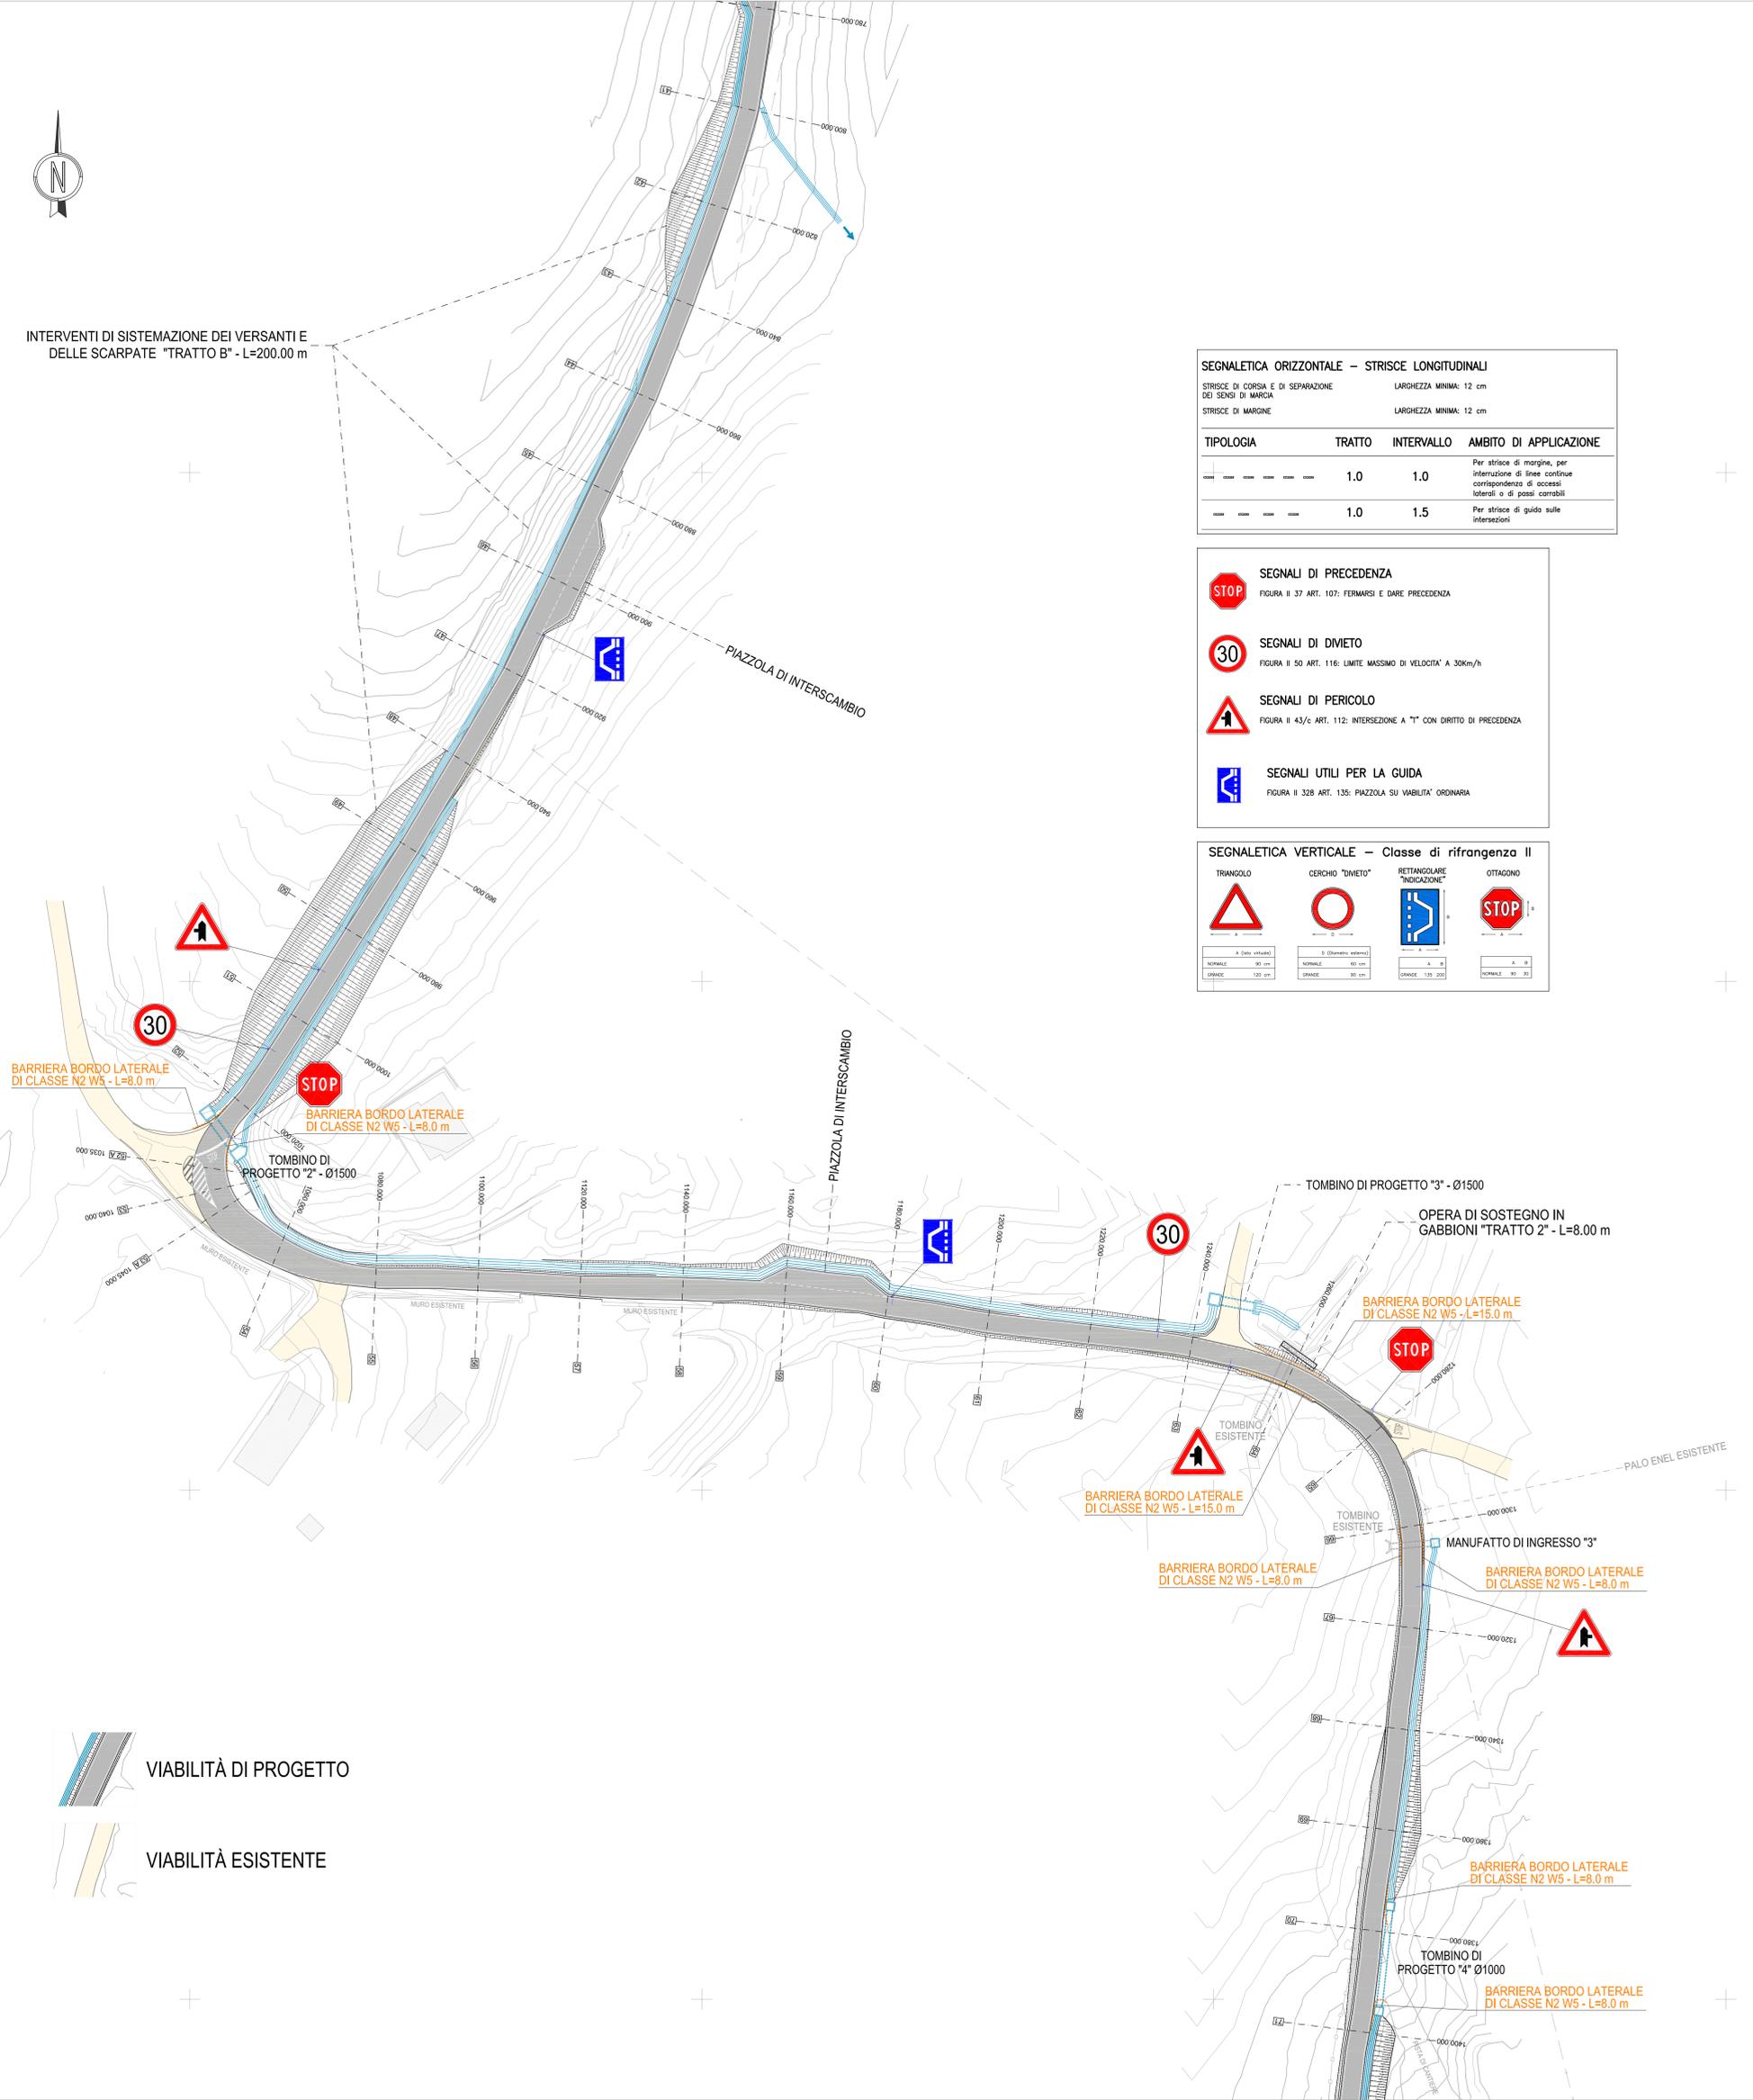

INTERVENTI DI SISTEMAZIONE DEI VERSANTI E DELLE SCARPATE "TRATTO B" - L=200.00 m



SEGNALETICA ORIZZONTALE – STRISCE LONGITUDINALI

STRISCE DI CORSA E DI SEPARAZIONE DEI SENSI DI MARCIA LARGHEZZA MINIMA: 12 cm
STRISCE DI MARGINE LARGHEZZA MINIMA: 12 cm

TIPOLOGIA	TRATTO	INTERVALLO	AMBITO DI APPLICAZIONE
---	1.0	1.0	Per strisce di margine, per interruzione di linee continue corrispondenze di accessi laterali o di passi carrabili
---	1.0	1.5	Per strisce di guida sulle intersezioni

SEGNALI DI PRECEDENZA
FIGURA II 37 ART. 107: FERMARSI E DARE PRECEDENZA


SEGNALI DI DIVIETO
FIGURA II 50 ART. 116: LIMITE MASSIMO DI VELOCITÀ A 30km/h

SEGNALI DI PERICOLO
FIGURA II 43/c ART. 112: INTERSEZIONE A "T" CON DIRITTO DI PRECEDENZA

SEGNALI UTILI PER LA GUIDA
FIGURA II 328 ART. 135: PIAZZOLA SU "VIABILITÀ" ORDINARIA

SEGNALETICA VERTICALE – Classe di riferimento II

TRIANGOLO	CERCHIO "DIVIETO"	RETTANGOLARE "INDICAZIONE"	OTTAGONO
A (Data velocità)	D (Diametro esterno)	A (Larghezza)	A (Larghezza)
SPESORE: 90 cm	SPESORE: 60 cm	SPESORE: 130 cm	SPESORE: 90 cm
SPESORE: 120 cm	SPESORE: 80 cm	SPESORE: 130 cm	SPESORE: 90 cm

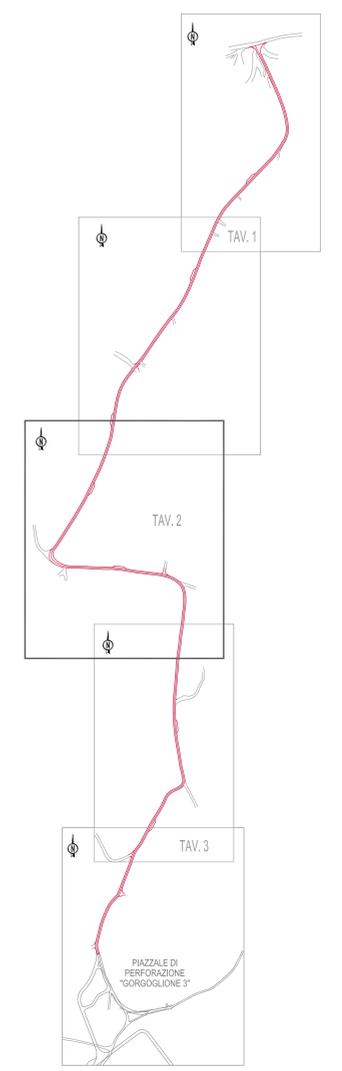

00	03/08/2017	IFC	Issued For Comments	COLLUZZI	AZZAROLI	BONADIES
Revision	Date	Status	Revision memo	Issued by	Checked by	Approved by

LOGO COMPAGNIE: TOTAL Exploration Production, TEMPA ROSSA, rpa, and other logos.

This document is the property of TOTAL and shall not be disclosed to third parties or reproduced without permission of the owner. This document has been generated by an Electronic Document Management System. When printed it is considered as a for information only copy. The controlled copy is the screen version and it is the holder's responsibility that he/she holds the latest valid version.

PROGETTO ESECUTIVO

STRADA DI ACCESSO POZZO GG3
PLANIMETRIA DI PROGETTO SEGNALETICA E BARRIERE - FOGLIO 2 DI 3

Doc. Type:	DRW	Syst. / S-Syst.:	NA	Discipline:	CIV	Electronic filename:	IT-TPR-WS-RPA-002224_rev00.dwg
COMPANY Document N.:	IT-TPR-WS-RPA-002224_rev00	Rev.	00	Scale:	1/500		
Contractor Document N.:	IT-TPR-WS-RPA-002224_rev00.dwg	Format:	A0	Folio:	2 of 3		