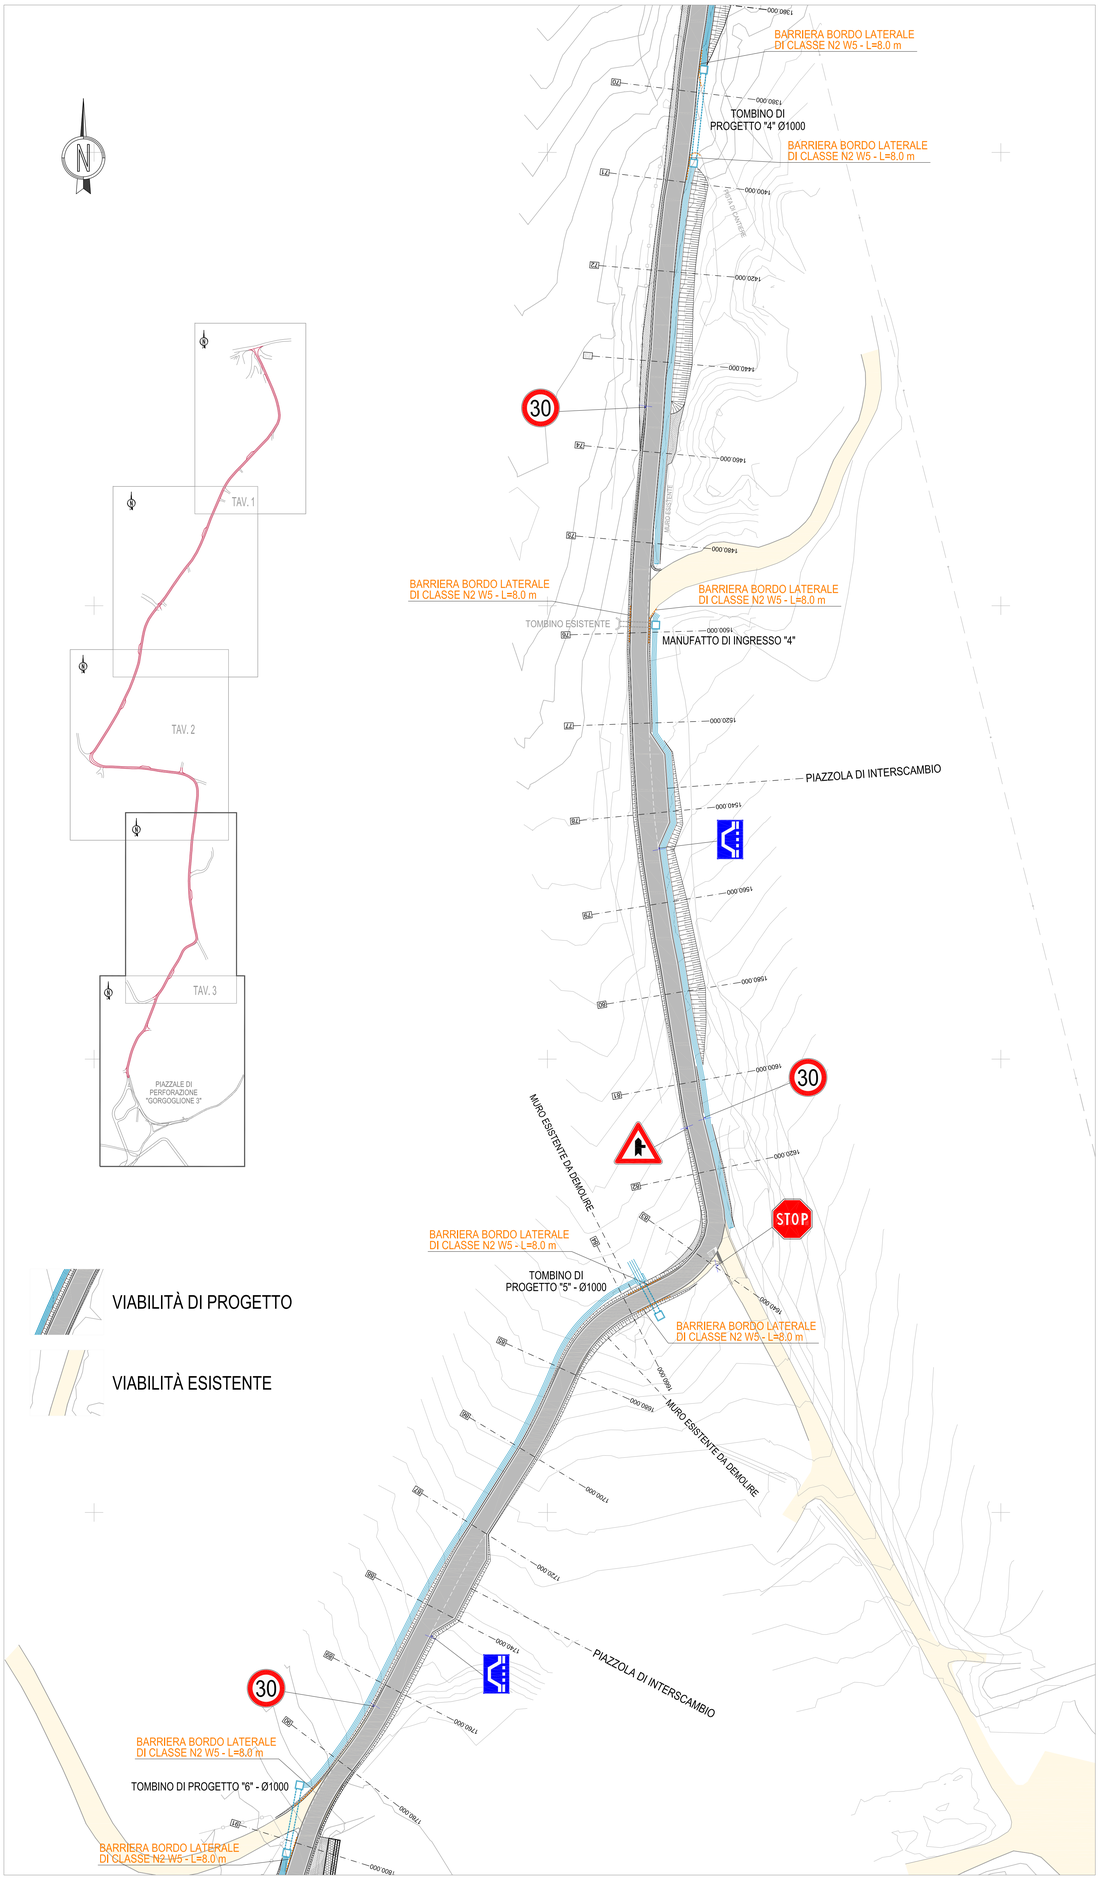

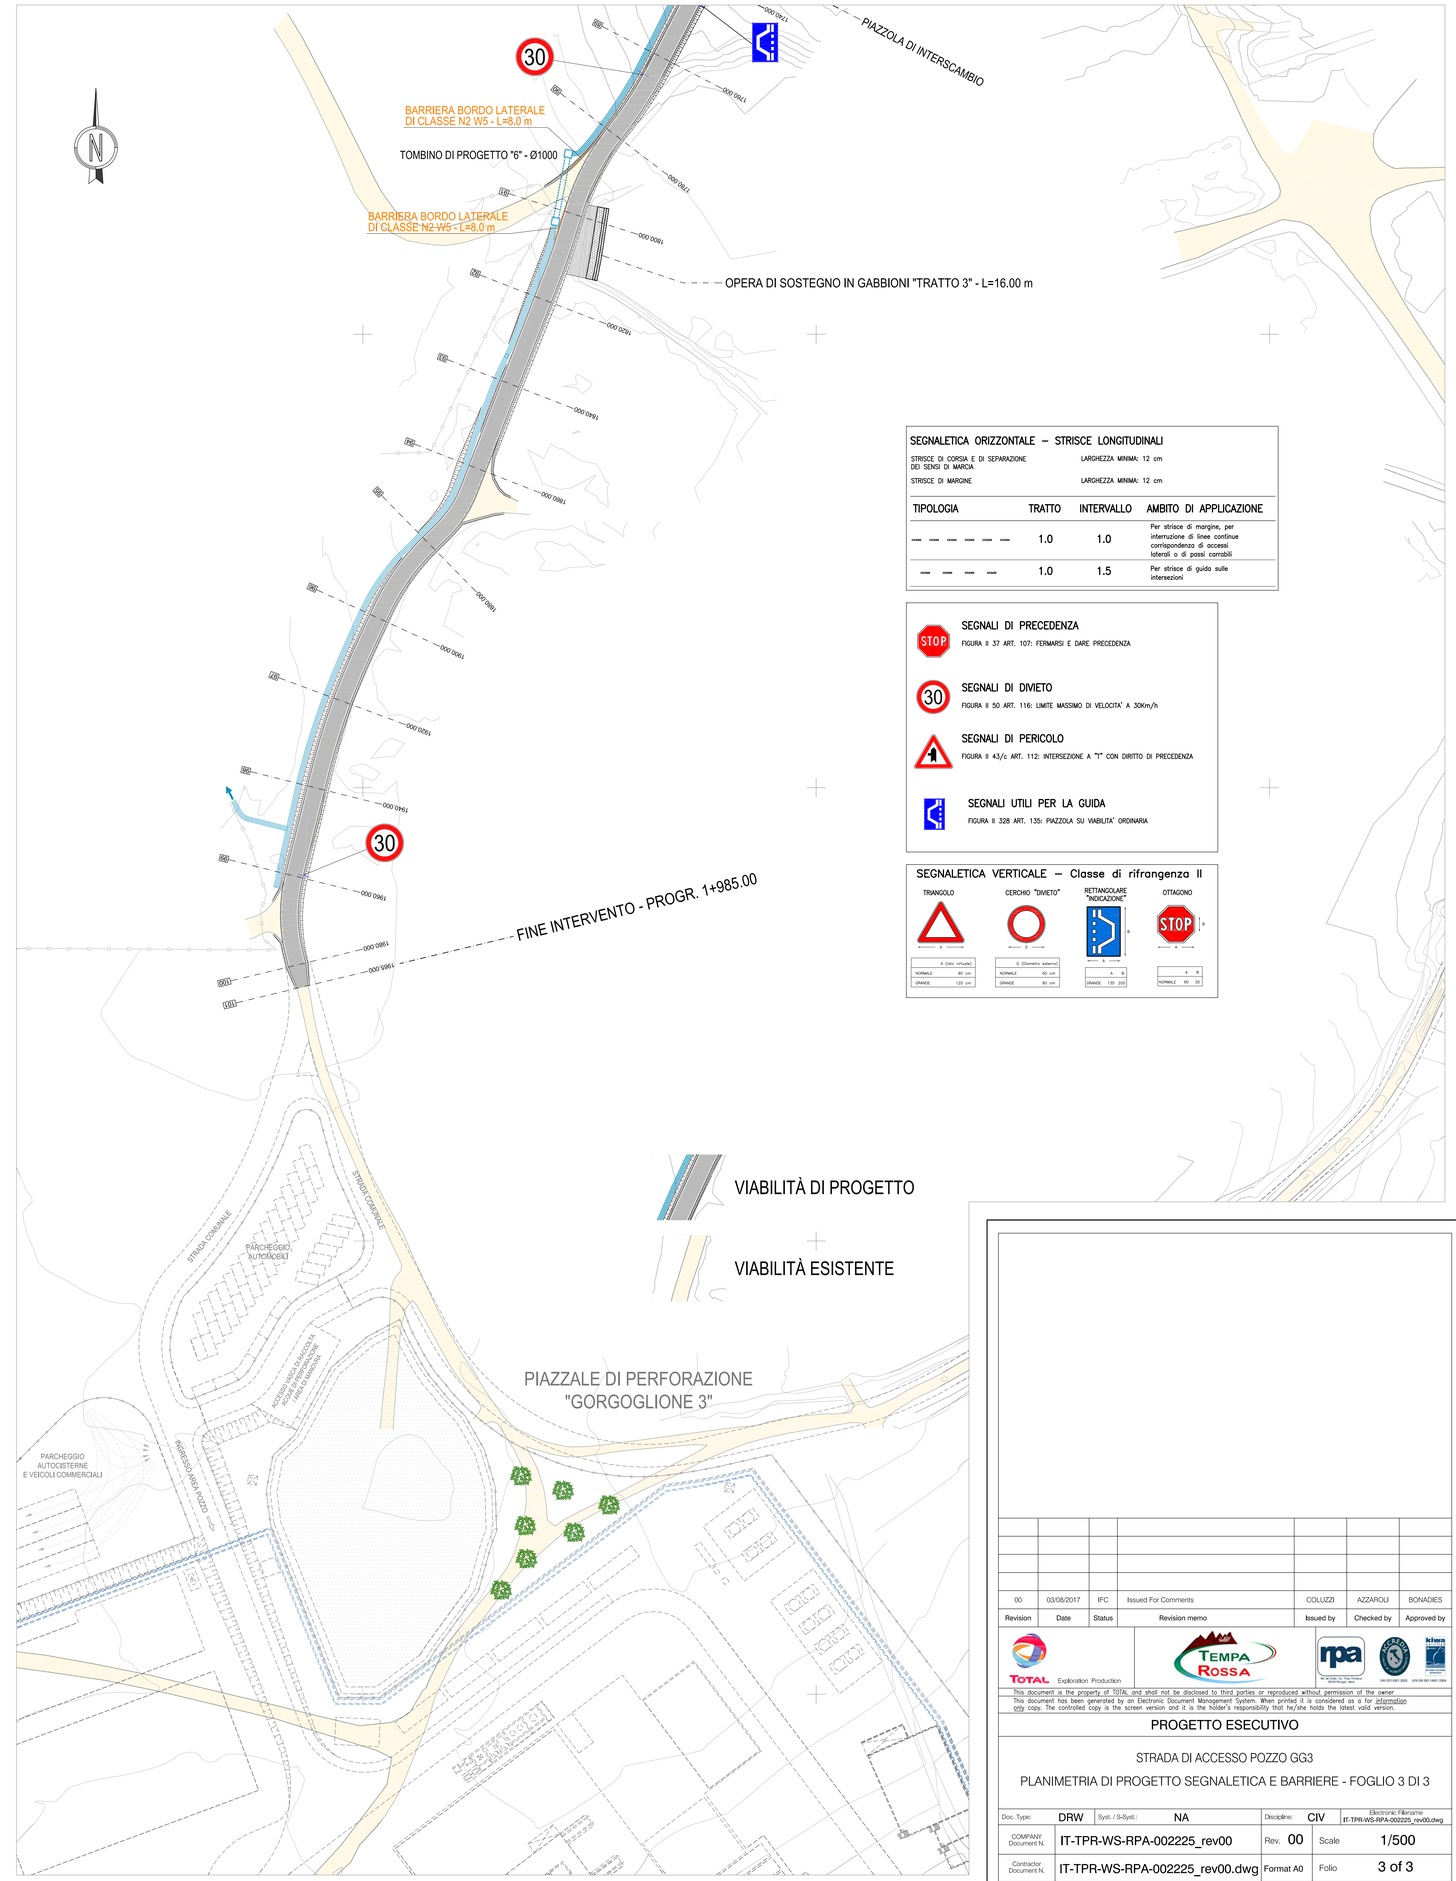

SEGNALETICA ORIZZONTALE – STRISCE LONGITUDINALI

STRISCE DI CORSIA E DI SEPARAZIONE DEI SENSI DI MARCIA — LARGHEZZA MINIMA: 12 cm

STRISCE DI MARGINE — LARGHEZZA MINIMA: 12 cm

TIPOLOGIA	TRATTO	INTERVALLO	AMBITO DI APPLICAZIONE
— — — — — —	1.0	1.0	Per strisce di margine, per interruzione di linee continue corrispondenza di accessi laterali o di passi carrabili
— — — —	1.0	1.5	Per strisce di guida sulle intersezioni

SEGNALI DI PRECEDENZA
FIGURA II 37 ART. 107: FERMARSI E DARE PRECEDENZA

SEGNALI DI DIVIETO
FIGURA II 50 ART. 116: LIMITE MASSIMO DI VELOCITA' A 30Km/h

SEGNALI DI PERICOLO
FIGURA II 43/c ART. 112: INTERSEZIONE A "T" CON DIRITTO DI PRECEDENZA

SEGNALI UTILI PER LA GUIDA
FIGURA II 328 ART. 135: PIAZZOLA SU VIABILITA' ORDINARIA

SEGNALETICA VERTICALE – Classe di rifrangenza II

TRIANGOLO	CERCHIO "DIVIETO"	RETTANGOLARE "INDICAZIONE"	OTTAGONO
A (lato virtuale)	D (Diametro esterno)	A B	A B
NORMALE 90 cm	NORMALE 60 cm		
GRANDE 120 cm	GRANDE 90 cm	GRANDE 135 200	NORMALE 90 30

Revision	Date	Status	Revision memo	Issued by	Checked by	Approved by
00	03/08/2017	IFC	Issued For Comments	COLUZZI	AZZAROLI	BONADIES

TOTAL Exploration Production — TEMPA ROSSA — rpa — Iclwa

This document is the property of TOTAL and shall not be disclosed to third parties or reproduced without permission of the owner
This document has been generated by an Electronic Document Management System. When printed it is considered as a for information only copy. The controlled copy is the screen version and it is the holder's responsibility that he/she holds the latest valid version.

PROGETTO ESECUTIVO

STRADA DI ACCESSO POZZO GG3

PLANIMETRIA DI PROGETTO SEGNALETICA E BARRIERE - FOGLIO 3 DI 3

Doc. Type: DRW	Syst. / S-Syst.: NA	Discipline: CIV	Electronic Filename IT-TPR-WS-RPA-002225_rev00.dwg		
COMPANY Document N.	IT-TPR-WS-RPA-002225_rev00	Rev. 00	Scale 1/500		
Contractor Document N.	IT-TPR-WS-RPA-002225_rev00.dwg	Format A0	Folio 3 of 3		