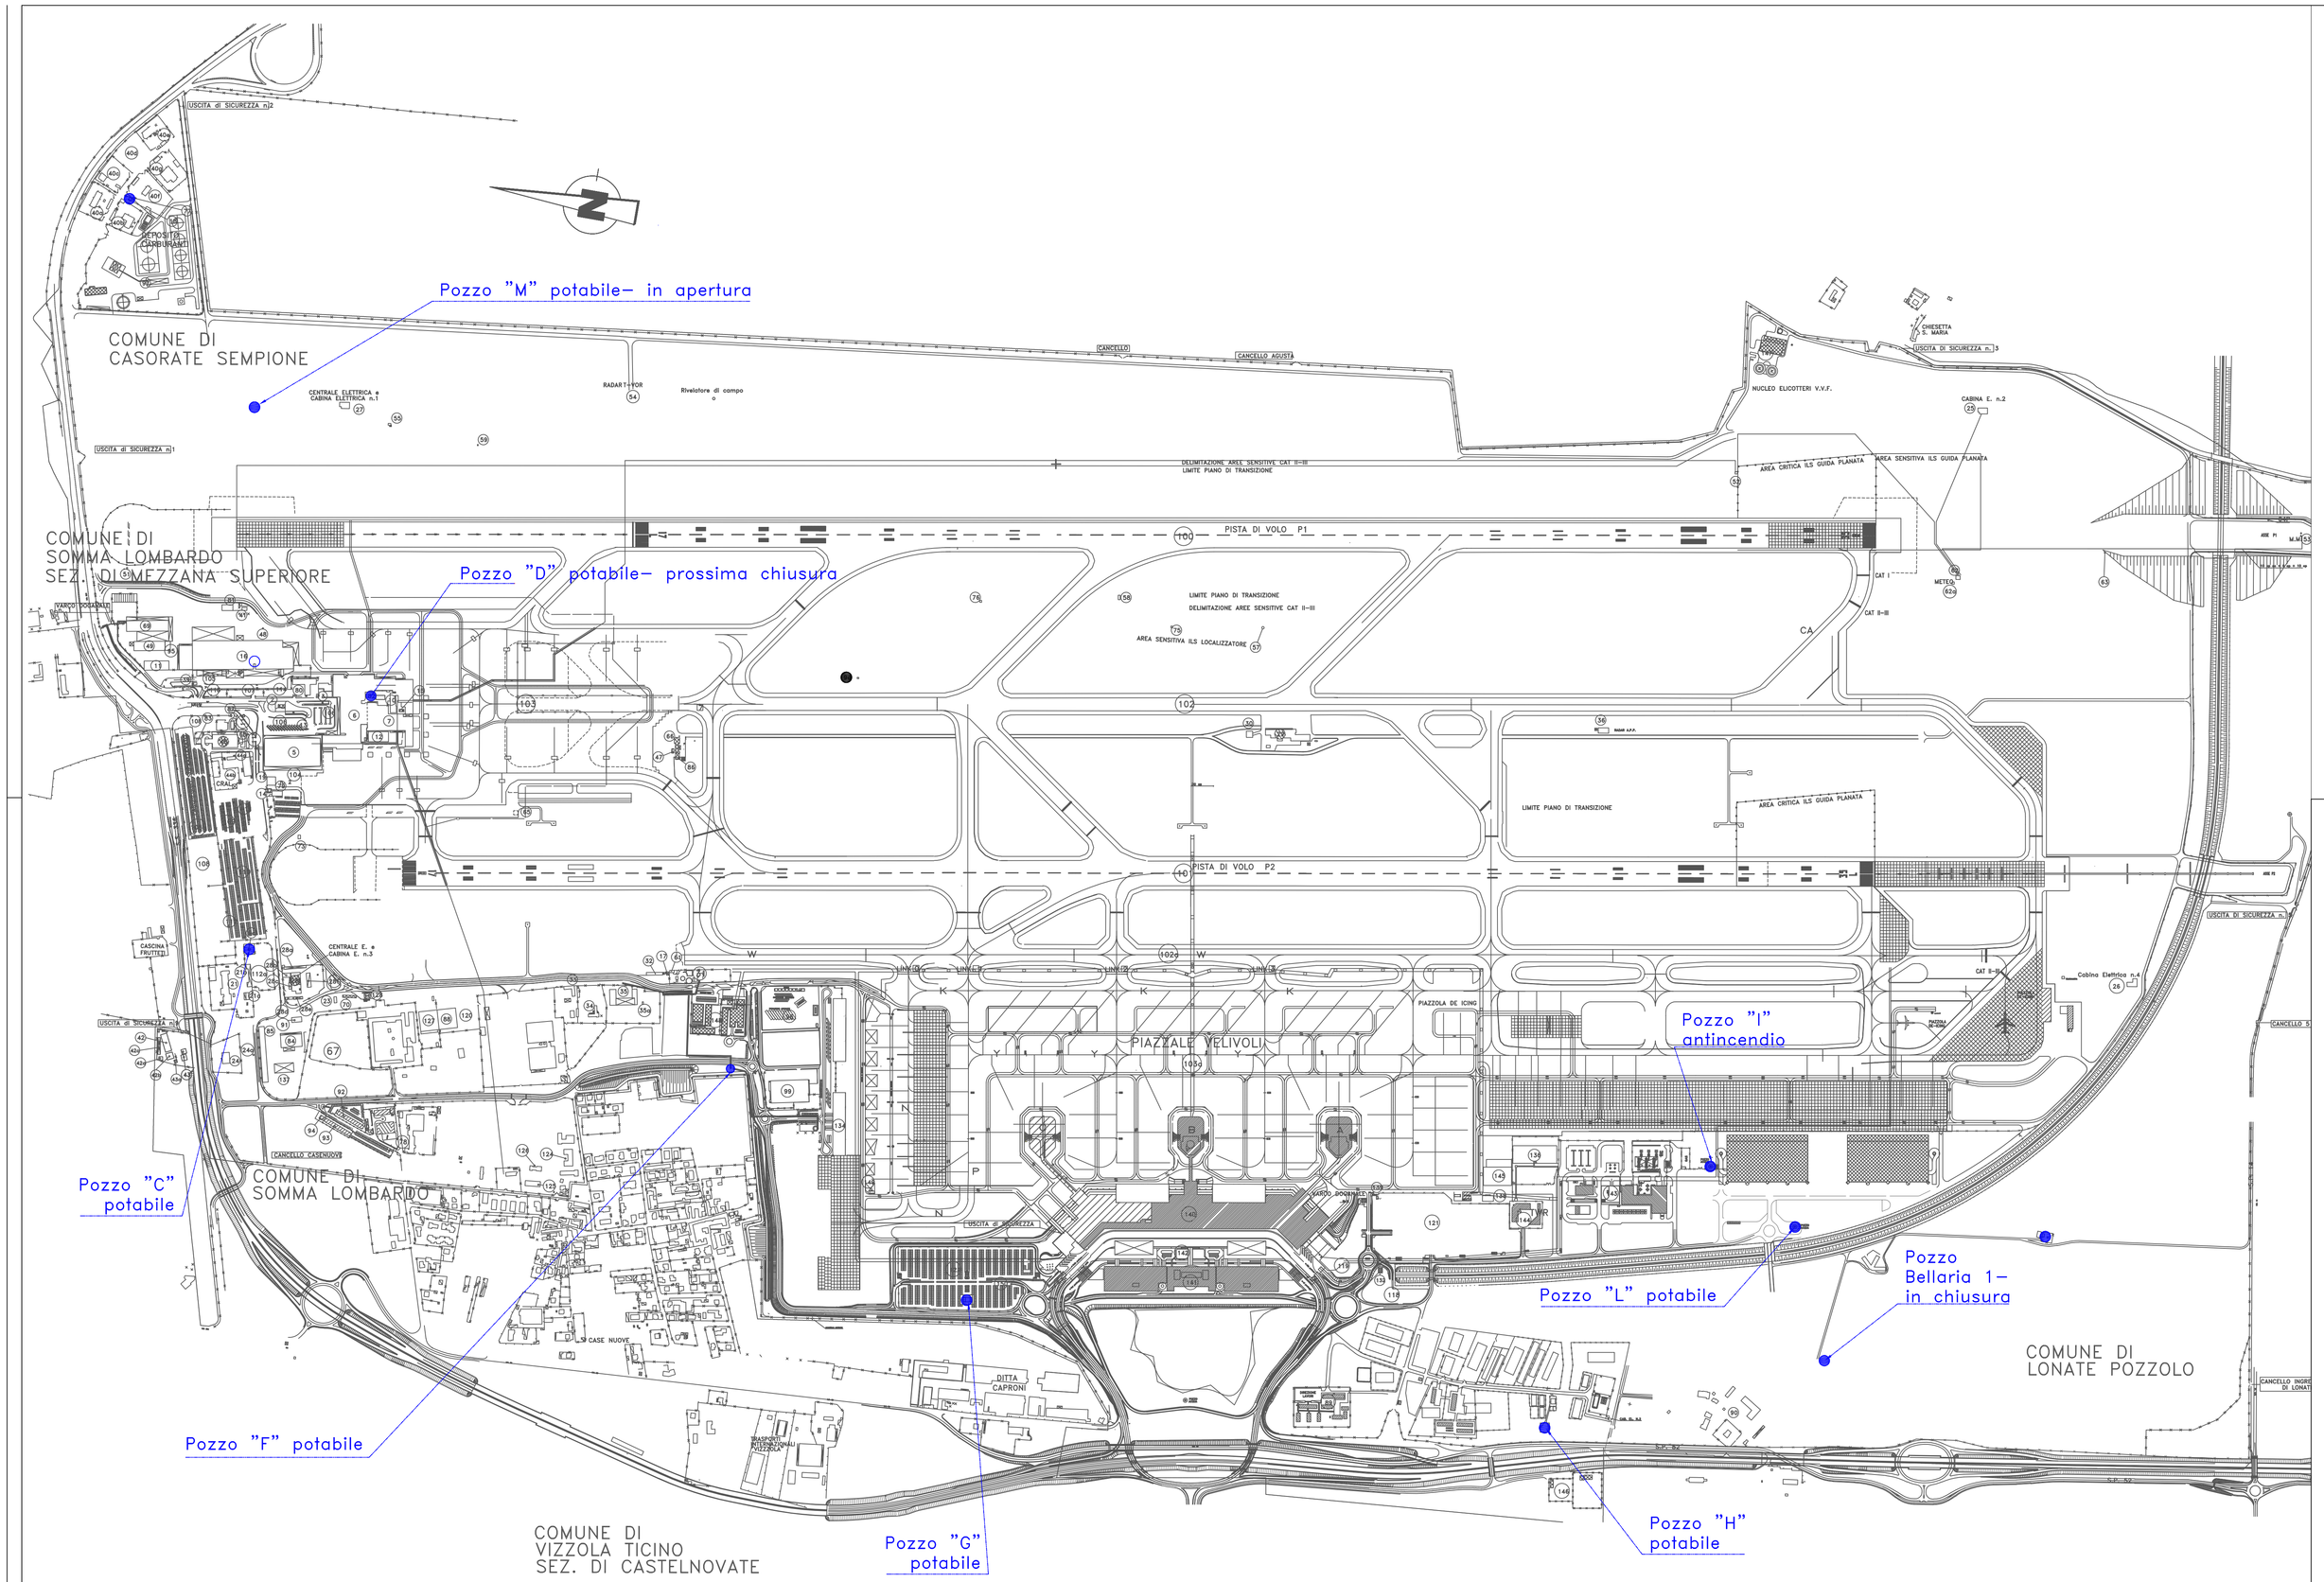

LEGENDA

Pozzi esistenti

SEA Progettazione

Progetto Preliminare							
N. DI PROGETTO: MM17/009				Scala: 1:5000		Dimensione: -	
Codice:				4			
PRE				3			
				2			
N. Elaborato			rev.	1			
I	M	0	0	1	0	0	-
						REV.	Data	Oggetto	Disegnato

Aeroporto Milano Malpensa

CONTRATTO QUADRO
POZZI E RETI IDRICHE e FOGNARIE

IMPIANTI MECCANICI

PLANIMETRIA
UBICAZIONE POZZI

REDATTO: McL	CONTROLLATO: GM	APPROVATO: CDN
Settembre 2018		

E' vietata la riproduzione e la cessione a terzi senza autorizzazione S.E.A.

Firmato da:
BOSATRA MARTINO
Motivo:
FIRMA
Data: 13/06/2019 16:12:31