
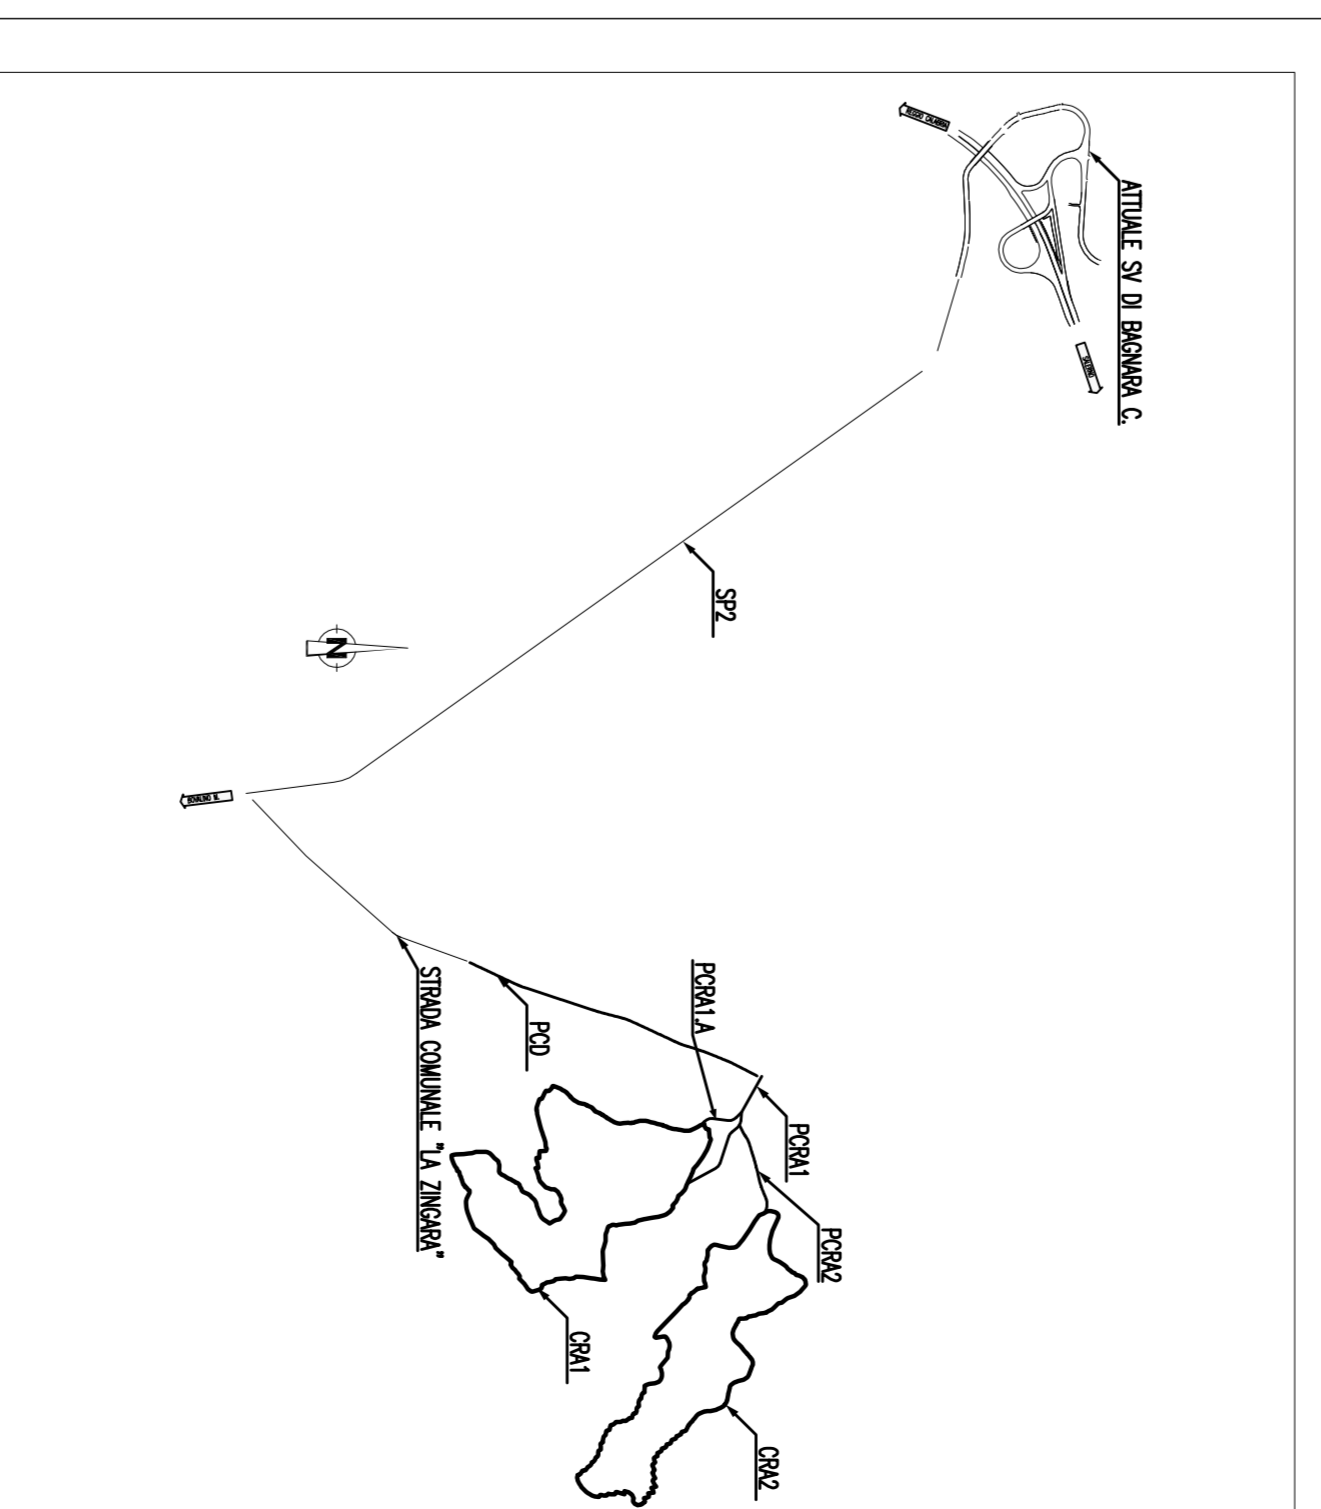


SEZIONE TIPO

SCALA 1:500

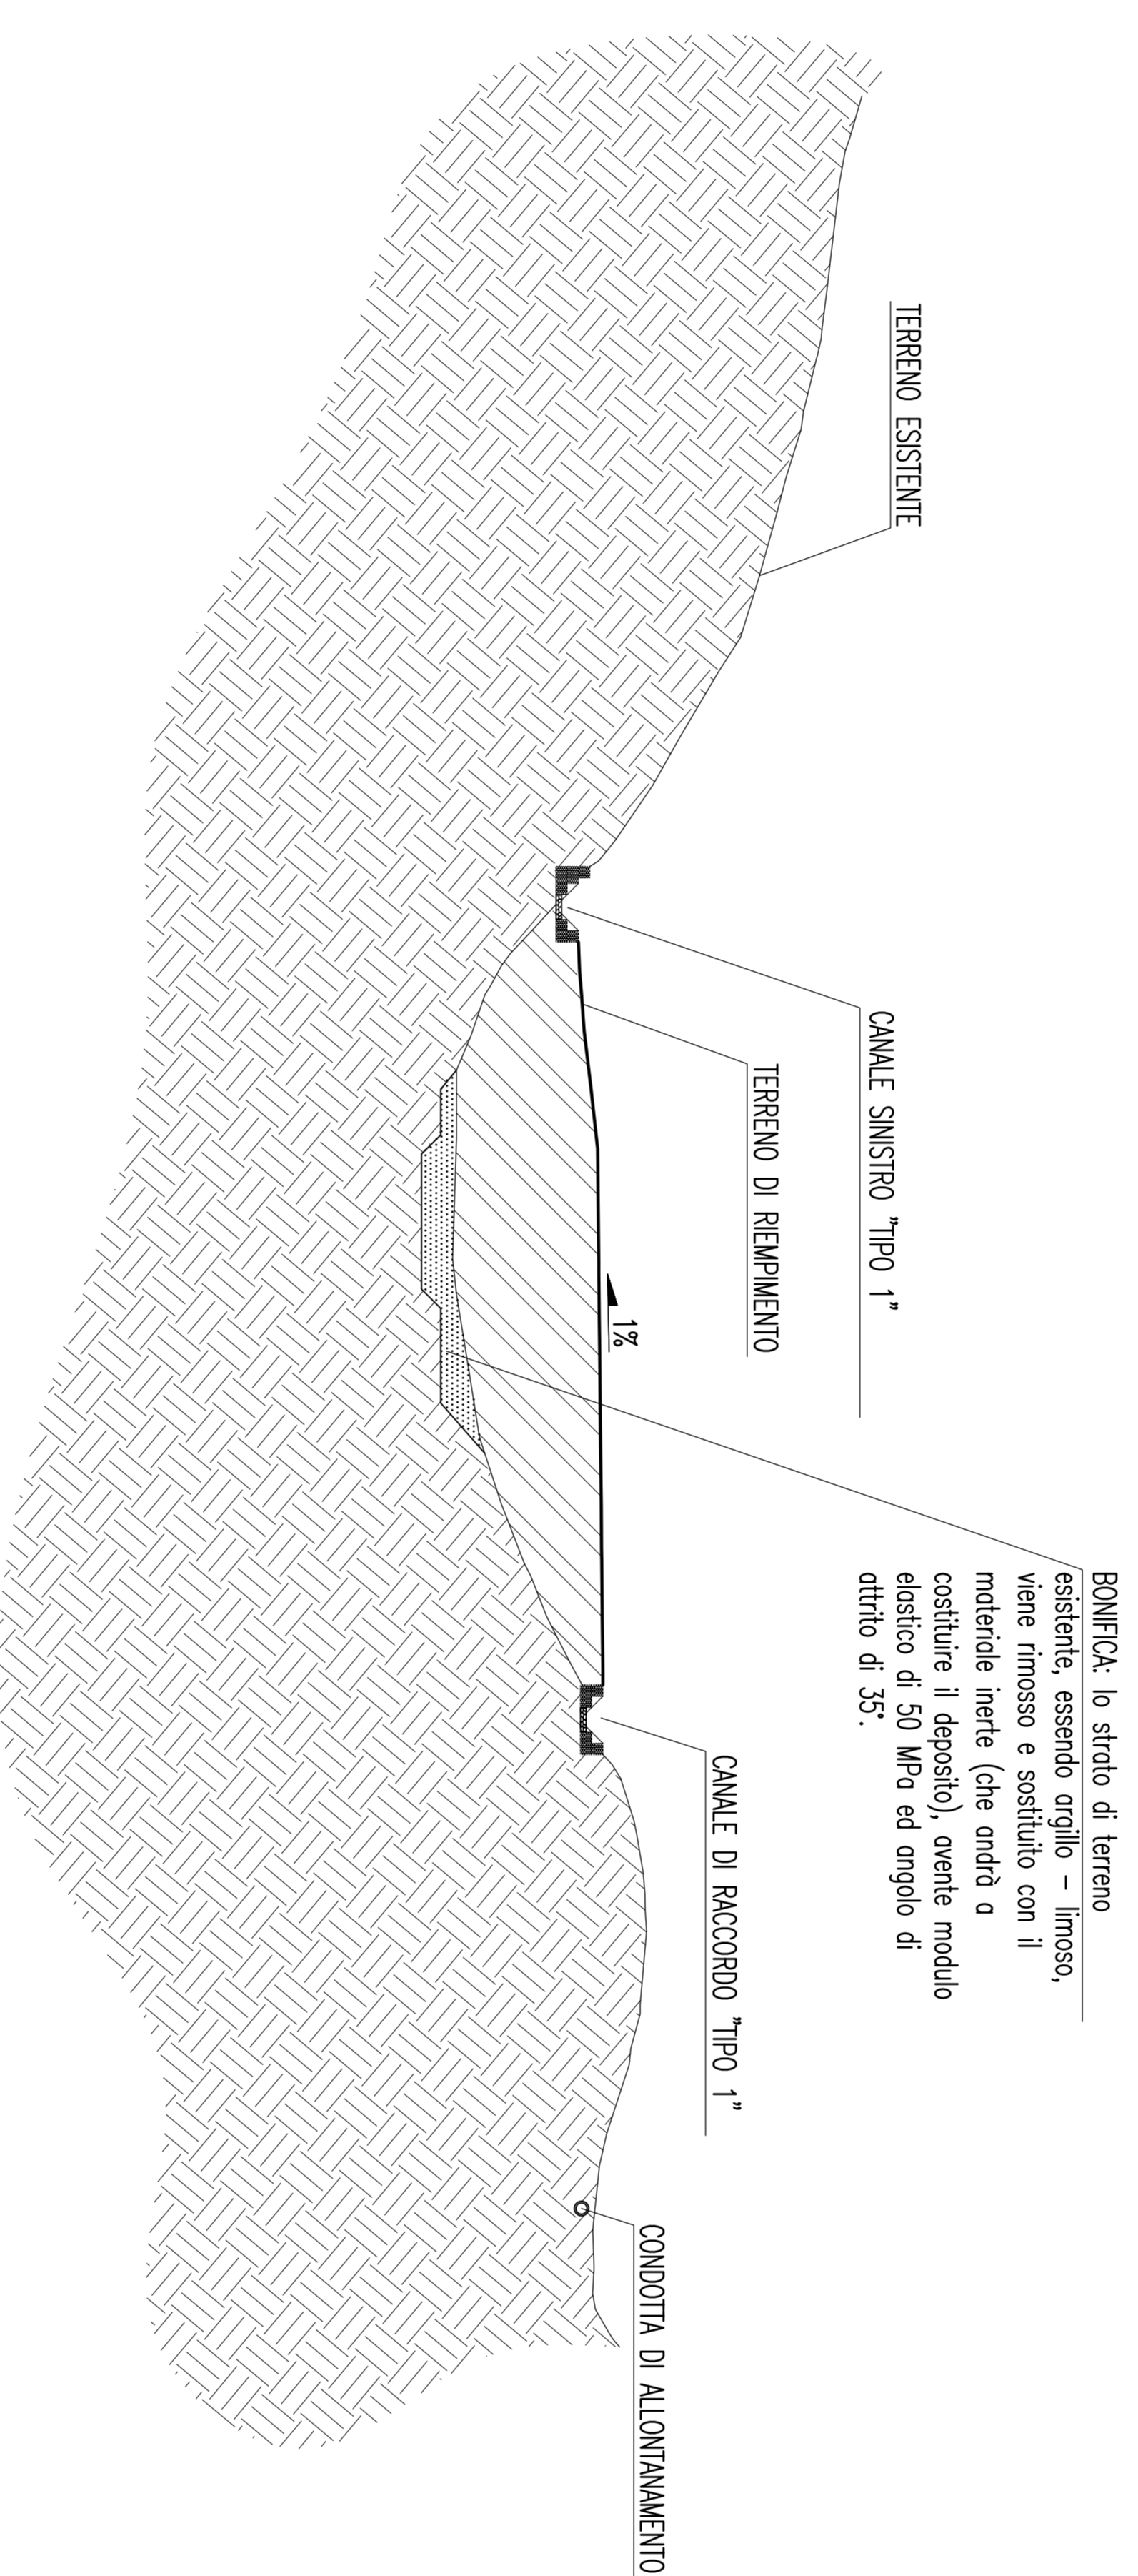

Stretto
di Messina

Consorzio per il progetto, redazione e gestione dell'adeguato scala 1:500 e i contenuti
 Operazione n° 17/2011 del 17/05/2011, indagine del 21/04/11 n° 114 del 24/04/2011
 (Art. 10, comma 1, lett. a) del D.Lgs. n° 46/2001)



PONTE SULLO STRETTO DI MESSINA PROGETTO DEFINITIVO

EUROLINK S.C.P.A.
 IMPRESA S.p.A. (Mandataria)
 SOCIETÀ ITALIANA PER L'INTERVENIRE S.p.A. (Mandatario)
 COOPERATIVA TURATORI E CEMENTISTI - C.A.C. di Ravenna Soc. Coop. a.r.l. (Mandatario)
 ISMERKANA SPA - S.p.A. (Mandatario)
 A.C.I. S.C.P.A. - CONSORZIO STABILE (Mandatario)

IL PROGETTISTA Dott. Ing. S. Scudato Ordine Ingegneri Catania n° 41468 Ordine Ingegneri Messina n° 15498	IL COMPONENTE GENERALE Project Manager (Ing. P.S. Mercurianni)	STRETTO DI MESSINA Rapp. Messinese (Ing. G. Tomareggi)	STRETTO DI MESSINA Amministratore Delegato (Dott. F. Calvo)
---	--	--	---

COLLEGAMENTI VERSANTE CALABRIA
 CANTIERI
 SITI DI STOCCAGGIO - CAIE
 SITI DI RECUPERO AMBIENTALE - SD.19
 CP92 - SEZIONE TIPO DELL'INTERVENTO

CODICE	C G 1 4 0 0 P W B D C C Z C 4 S D 1 9 0 0 0 0 0 1 P Q 1 P Q 1 5 0 0	SCALA
REV.	DATA	
REV. 01	20-09-2011	
DESCRIZIONE	REVISIONE	APPROVATO
EMISSIONE FINALE		VALIDA E PULCRONE EQUIFRONTO